


# Descriptif réseaux 2025 11

| N° | Demandeur        | N°él demandeur | Site       | Niveau | Service         | Localisation                         | REF            | Justification demande   | Réfèrent SSIH | réseau | courant |
|----|------------------|----------------|------------|--------|-----------------|--------------------------------------|----------------|---|---------------|--------|---------|
| 1  | ?                | ?              | Montimaran | -1     | Urgences        | régulation                           | IS27           | Ils ont besoin d'un copieur supplémentaire, il ya déjà une banquette avec des prises au pied du medecin , voir si on peut ajouter les prises à côté. Il faut les ajouter du même côté du mur | Cabanes       | 1      | 1       |
| 2  | ?                | ?              | Montimaran | 0      | Admission?      | bureau de frappe                     | DOL226         | Il y a un bureau vide puis que l'on doit équiper   | Cabanes       | 1      | 2       |
| 3  | ELODIE SORIANO   | 7665           | Montimaran | 3      | Pediatrie       | Bureau chef de service               | D321           | il y a un bureau de vide que l'on doit équiper   | Cabanes       | 1      | 3       |
| 5  | VALERIE LEPERE   | 7780           | Perreal    | 1      | Orfevre         | SALON                                | A 1-26         | DAGPSY casque VR   | Cabanes       | 1      |         |
| 6  | VALERIE LEPERE   | 7780           | Perreal    | 1      | Orfevre         | GRANDE SALLE A MANGER                | E1-8           | DAGPSY casque VR   | Cabanes       | 1      | 1       |
| 7  | VALERIE LEPERE   | 7780           | Perreal    | 2      | Tisserand       | GRANDE SALLE A MANGER                | E2-8           | DAGPSY casque VR   | Cabanes       | 1      |         |
| 8  | VALERIE LEPERE   | 7780           | Perreal    | 2      | Tisserand       | PETIT SALON                          | A 2-26         | DAGPSY casque VR   | Cabanes       | 1      |         |
| 9  | VALERIE LEPERE   | 7780           | Perreal    | 1      | Brodeur         | GRANDE SALLE A MANGER                | f 1-8          | DAGPSY casque VR   | Cabanes       | 1      | 1       |
| 10 | VALERIE LEPERE   | 7780           | Perreal    | 1      | Brodeur         | PETIT SALON                          | c 1-27         | DAGPSY casque VR   | Cabanes       | 1      |         |
| 11 | VALERIE LEPERE   | 7780           | Perreal    | 2      | Chapelier       | SALLE CINEMA                         | c 2-32         | DAGPSY casque VR   | Cabanes       | 1      | 1       |
| 12 | VALERIE LEPERE   | 7780           | Perreal    | 2      | Chapelier       | GRAND SALON COTE JARDIN              | F 2-8          | DAGPSY casque VR   | Cabanes       | 1      |         |
| 13 | VALERIE LEPERE   | 7780           | Perreal    | 1      | Percaline       | BUREAU CADRE INFIRMIER               | I 1-15         | DAGPSY casque VR   | Cabanes       | 1      |         |
| 14 | VALERIE LEPERE   | 7780           | Perreal    | 2      | Calicots        | BIBLIOTHEQUE                         | I 2-1          | DAGPSY casque VR   | Cabanes       | 1      |         |
| 15 | VALERIE LEPERE   | 7780           | Perreal    | 0      | PINEDE          | PEDICURE ESTHETIQUE                  | 0.79           | DAGPSY casque VR   | Cabanes       | 1      |         |
| 16 | VALERIE LEPERE   | 7780           | Cazouls    |        | CAZOULS         | SALLE REUNION a coté de l'accueil    |                | DAGPSY casque VR   | Cabanes       | 1      |         |
| 17 | ELODIE BARRAL    | 7261           | MONTIMARAN | 0      | DIET            | PLATEAU DES CONSULTATIONS            | D0L225         | AJOUT COPIEUR   | CABANES       | 1      | 3       |
| 19 | Giroflier +473   | 7792           | Montimaran | -2     | diet            | bureau                               | SS03           | switch + cables partout   | Cabanes       | 3      | 8       |
| 20 | Chambareteau     | 8056           | Enedis     | 0      | Transports      | local42                              | 42             | 2rj +3pc à coté LT002/A17   | Chambareteau  | 3      | 2       |
| 22 | Cabanes          | 7102           | Montimaran | -1     | Urgences        | consultation PASS                    | AS15           | 1rj : Plan OK   | Cabanes       | 2      | 0       |
| 23 | Bertrand/Legouic | 7033           | Montimaran | -1     | Bloc            | local pré ansthésie /accueil couchés | 05op38         | Déplacer ergotron ambu /Bloc   | Cabanes       |        |         |
| 25 | C Roger          | 7990           | Montimaran | -1     | Urgences        | Chambre sécurisée                    | ASL127         | Horloge dans les chambres   |               | 1      |         |
| 26 | C Roger          | 7990           | Montimaran | -1     | Urgences        | Chambre sécurisée                    | ASL129         | Horloge dans les chambres   |               | 1      |         |
| 27 | CABANES          | 7102           | Montimaran | 3      | HDJ PEDIATRIE   | Hall bureau cadre                    | D322           | Il faut ajouter un copieur   | Cabanes       | 1      | 1       |
| 28 | Triouleyre       | 7174           | Montimaran | 0      | Hall H          | Devant asc / amicale                 | 00CGn*1        | / exposants amicale   | 0             |        | 6       |
| 29 | Soriano          | 7665           | Montimaran | -1     | Urg pediatrique | Box1                                 | ISL59          | tirer 2 lignes +DJ / 3PC (ondulé normal) / gaine TT de lit   | 0             | 1      | 6       |
| 30 | raffaelli        | 7828           | Montimaran | -1     | Laboratoire     | chimie Hemato                        | fs09           | alim / automate   | 0             |        | 2       |
| 31 | alarcon          | 7403           | Perreal    | 2      | Chapeliers      | detente reunion                      | c2.32          | equiper la salle pour poser un ordi fixe   | cabanes       | 1      | 2       |
| 32 | Bouisset         | 7966           | Montimaran | 0      | HDJ             | SRI                                  | D008bis        | Connecter passerelle Zettler   |               | 1      |         |
| 33 | Bouisset         | 7966           | Montimaran | -1     | Bloc            | SRI4                                 | 01BE21         | Connecter passerelle Zettler (conforme)   |               | 1      |         |
| 34 | Cabanes          | 7102           | Montimaran | -2     | SMUR            | BORNE PORTE SMUR ASCENSEUR           | ISSLT02/A21/01 | Prise oxydée   | Cabanes       | 1      |         |
| 35 | Cabanes          | 7102           | Montimaran | -2     | SMUR            | BORNE EN FACE DU FUNERARIUM          | ISSLT02/A22/02 | Prise oxydée   | Cabanes       | 1      |         |
| 36 | Cabanes          | 7102           | Montimaran | -2     | SMUR            | BORNE SALLE INFORMATIQUE             | ISSLT02/B15/04 | Prise oxydée   | Cabanes       | 1      |         |
| 37 | Cabanes          | 7102           | Montimaran | -2     | SMUR            | BORNE SMUR GARAGE                    | ISSLT02/B20/03 | Prise oxydée   | Cabanes       | 1      |         |
| 38 | Cabanes          | 7102           | Montimaran | -2     | SMUR            | BORNE ESCALIER HELIPORT PORTE ISS8   | ISSLT02/B22/01 | Prise oxydée   | Cabanes       | 1      |         |
| 39 | Vibes            | 7865           | Montimaran | -2     | SMUR            | Salle formation                      | ISSL21         | Projet "crise"   |               | 0      | 36      |
| 40 | Vibes            | 7865           | Montimaran | 3      | HAD Gynéco      | Salle de soins                       | C.3.49         | Projet HAD   | Cabanes       | 1      |         |

2

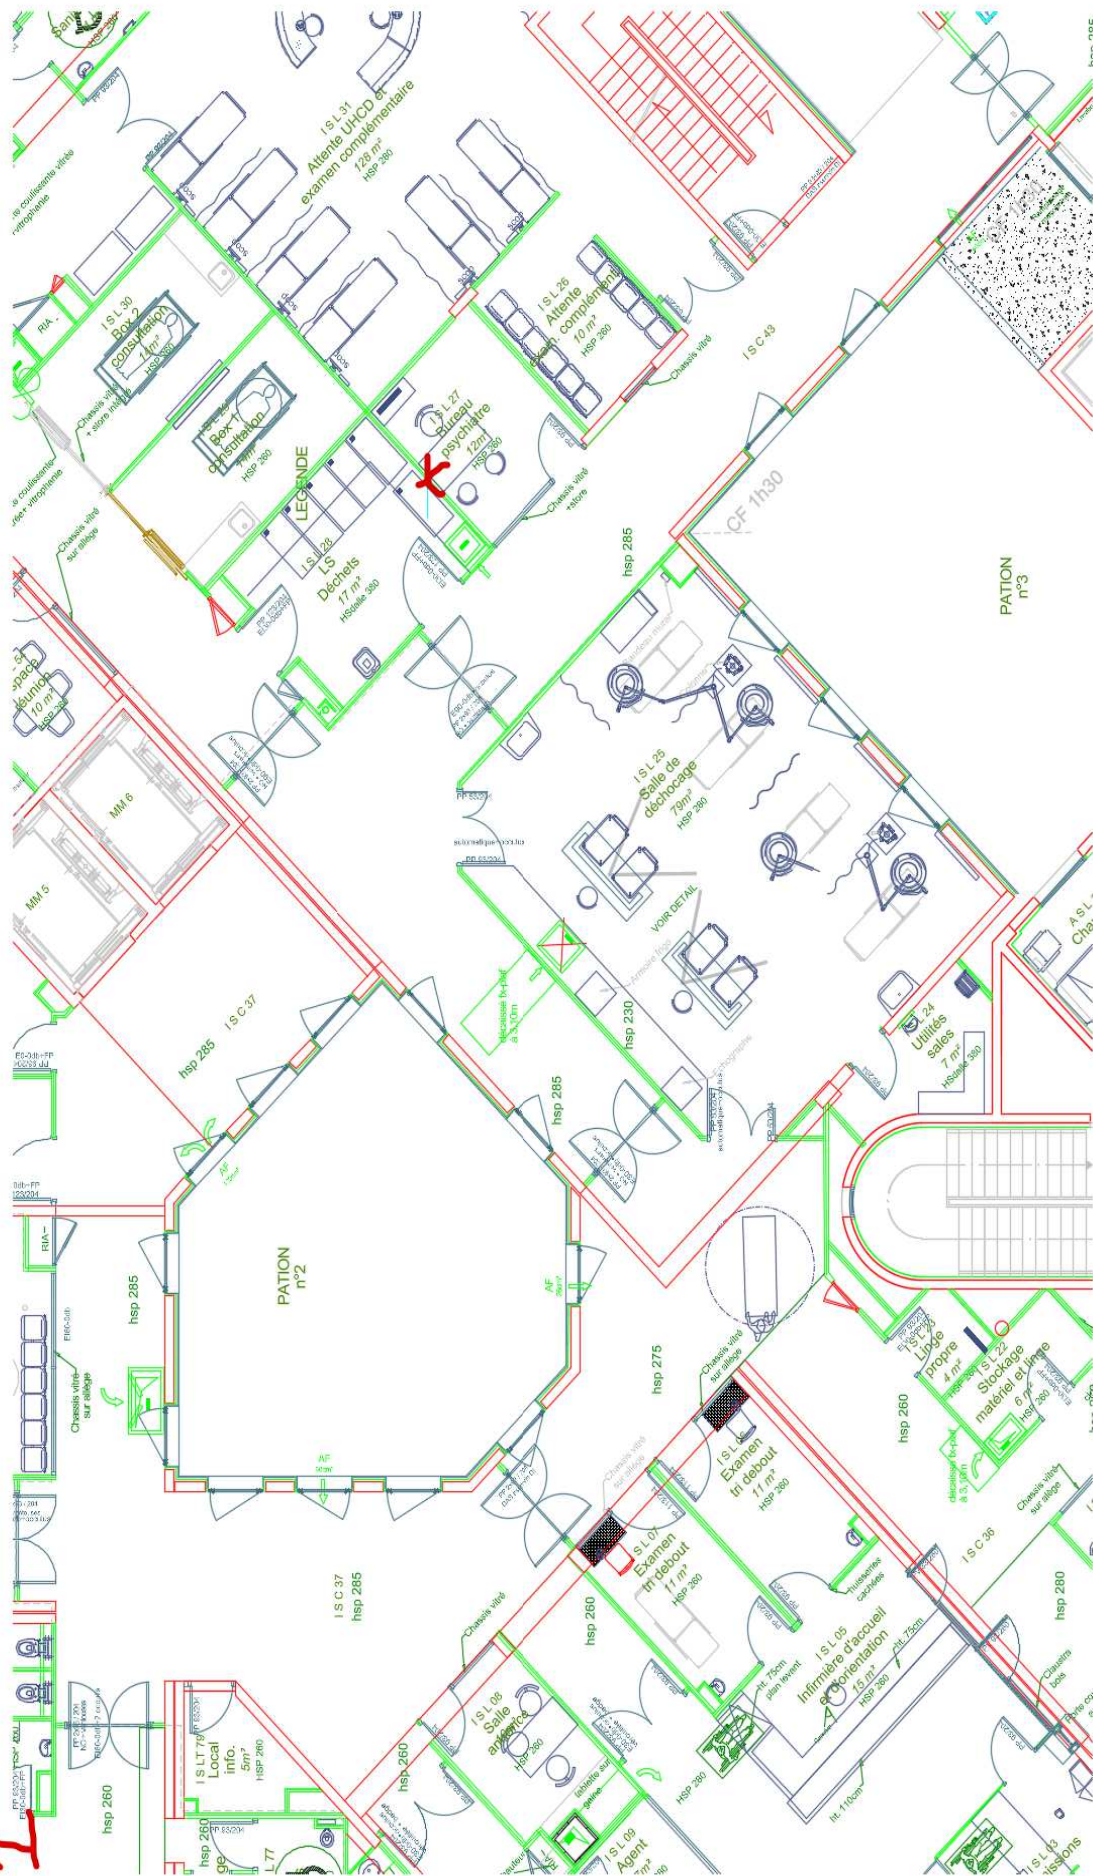







5

JANVIER 2000


Orfevres

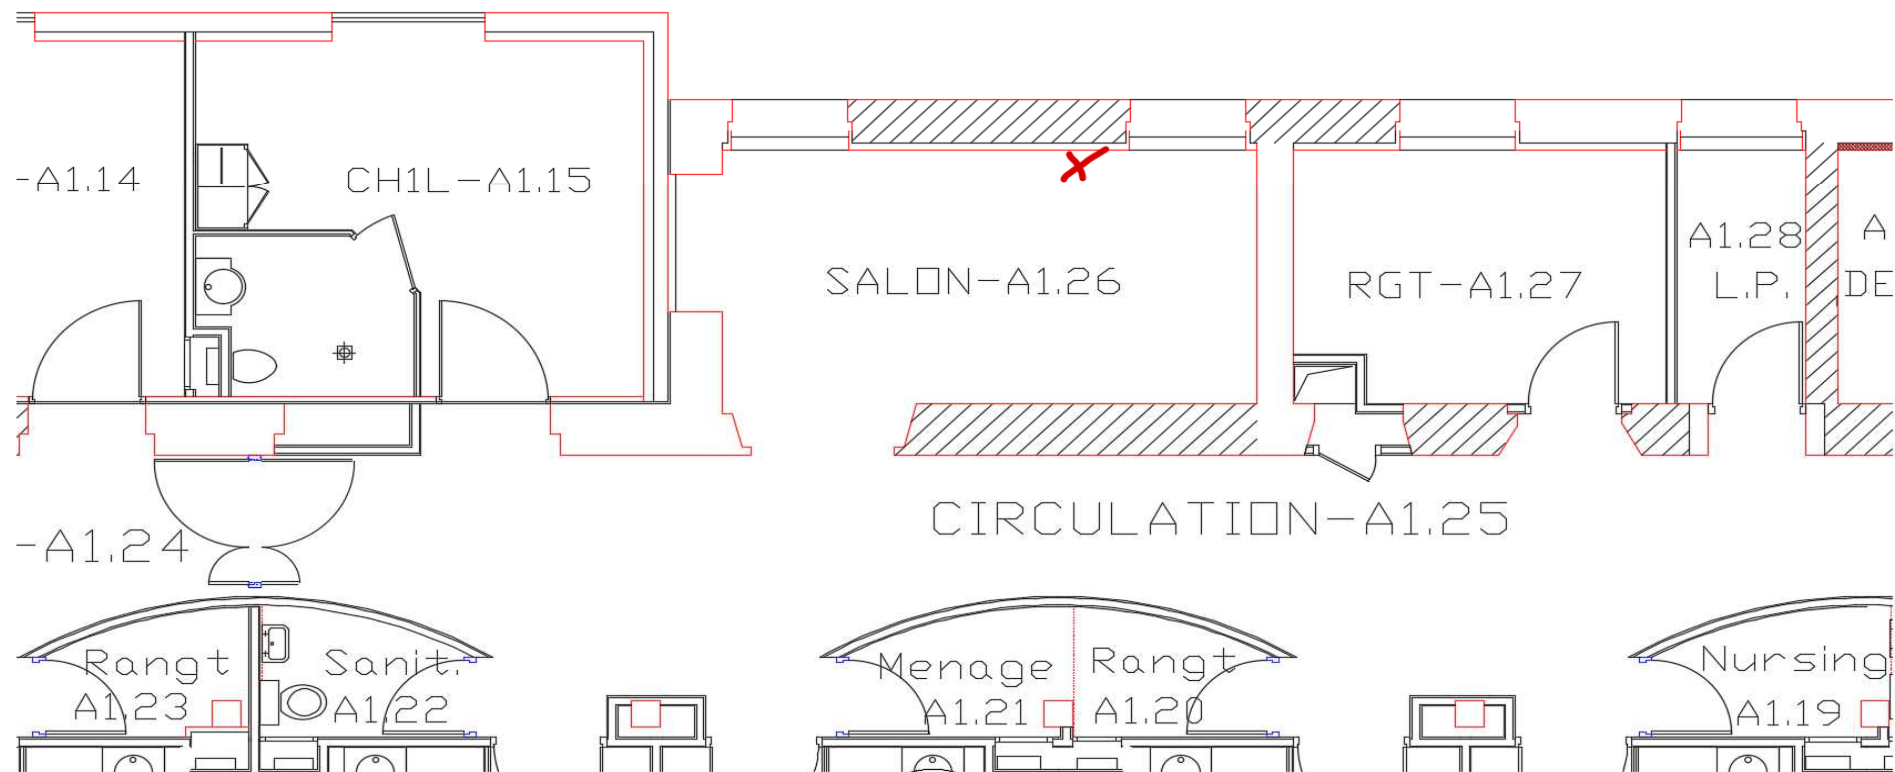


6

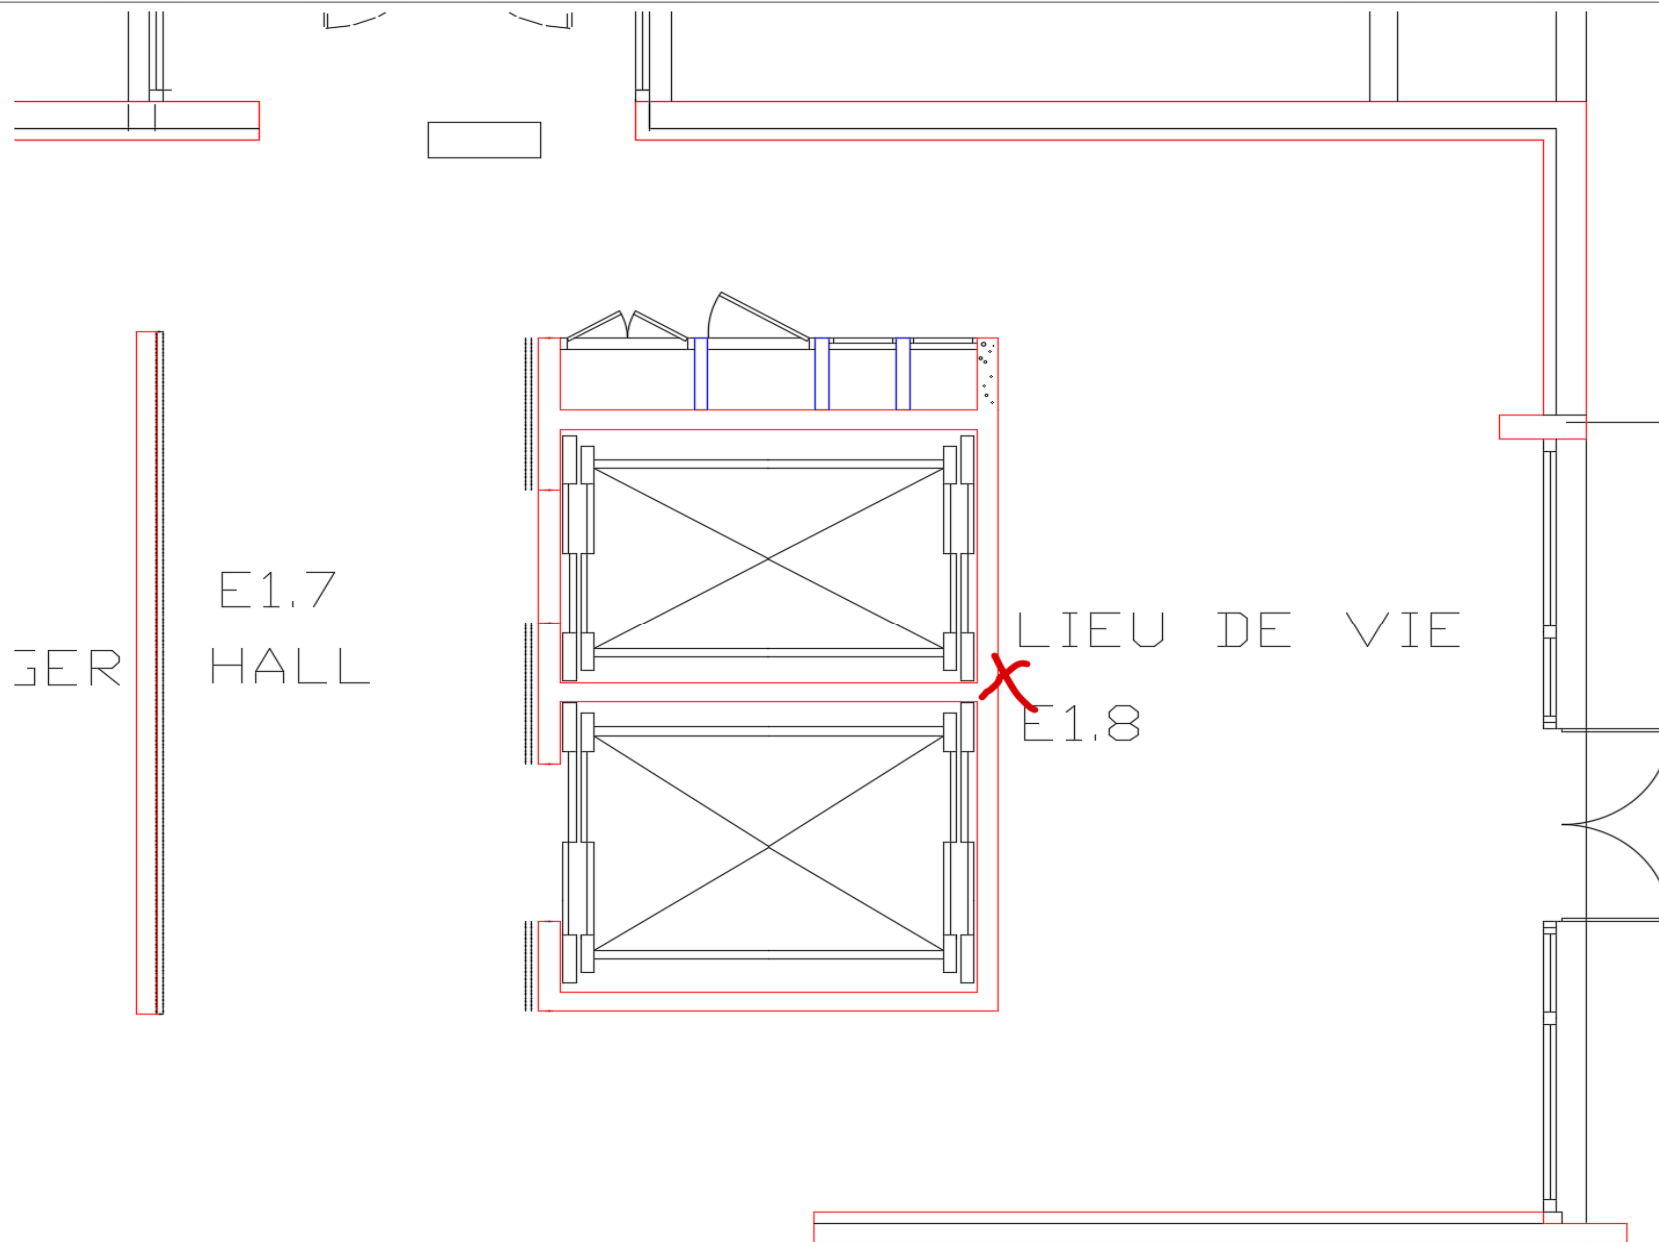

7/ +1RJ +1PC à coté pc existante

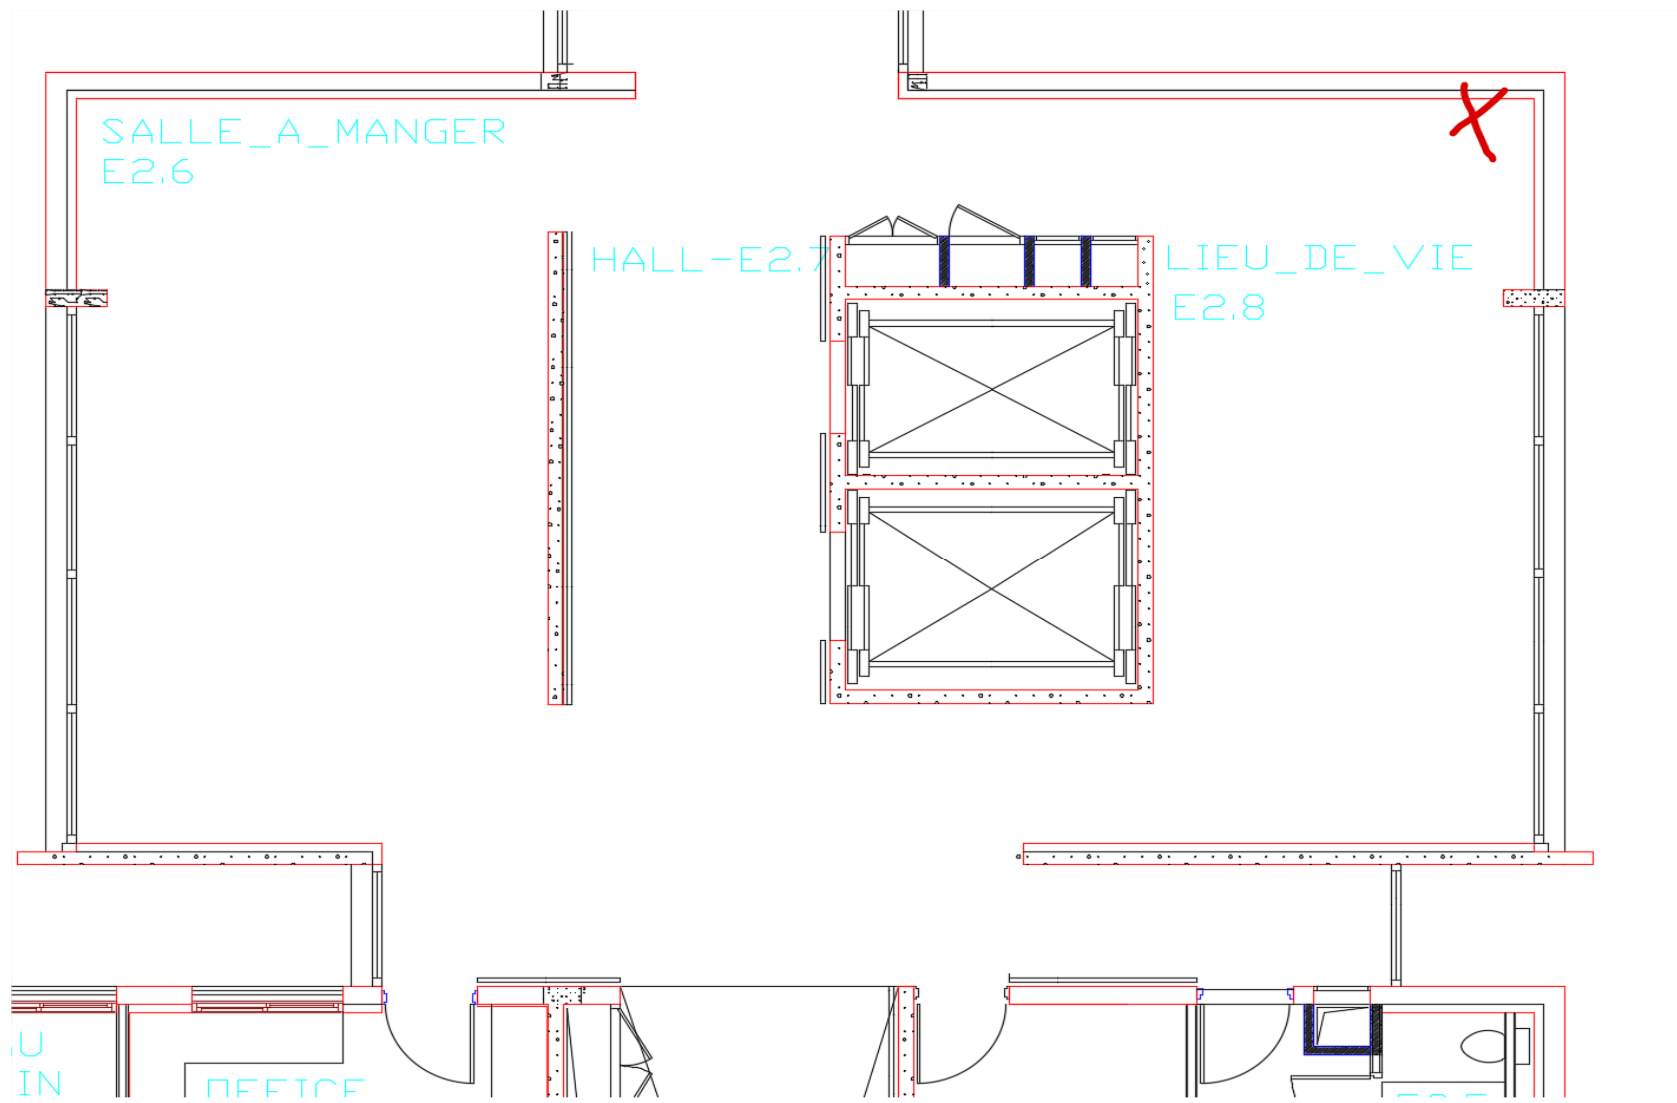

# Tisseran

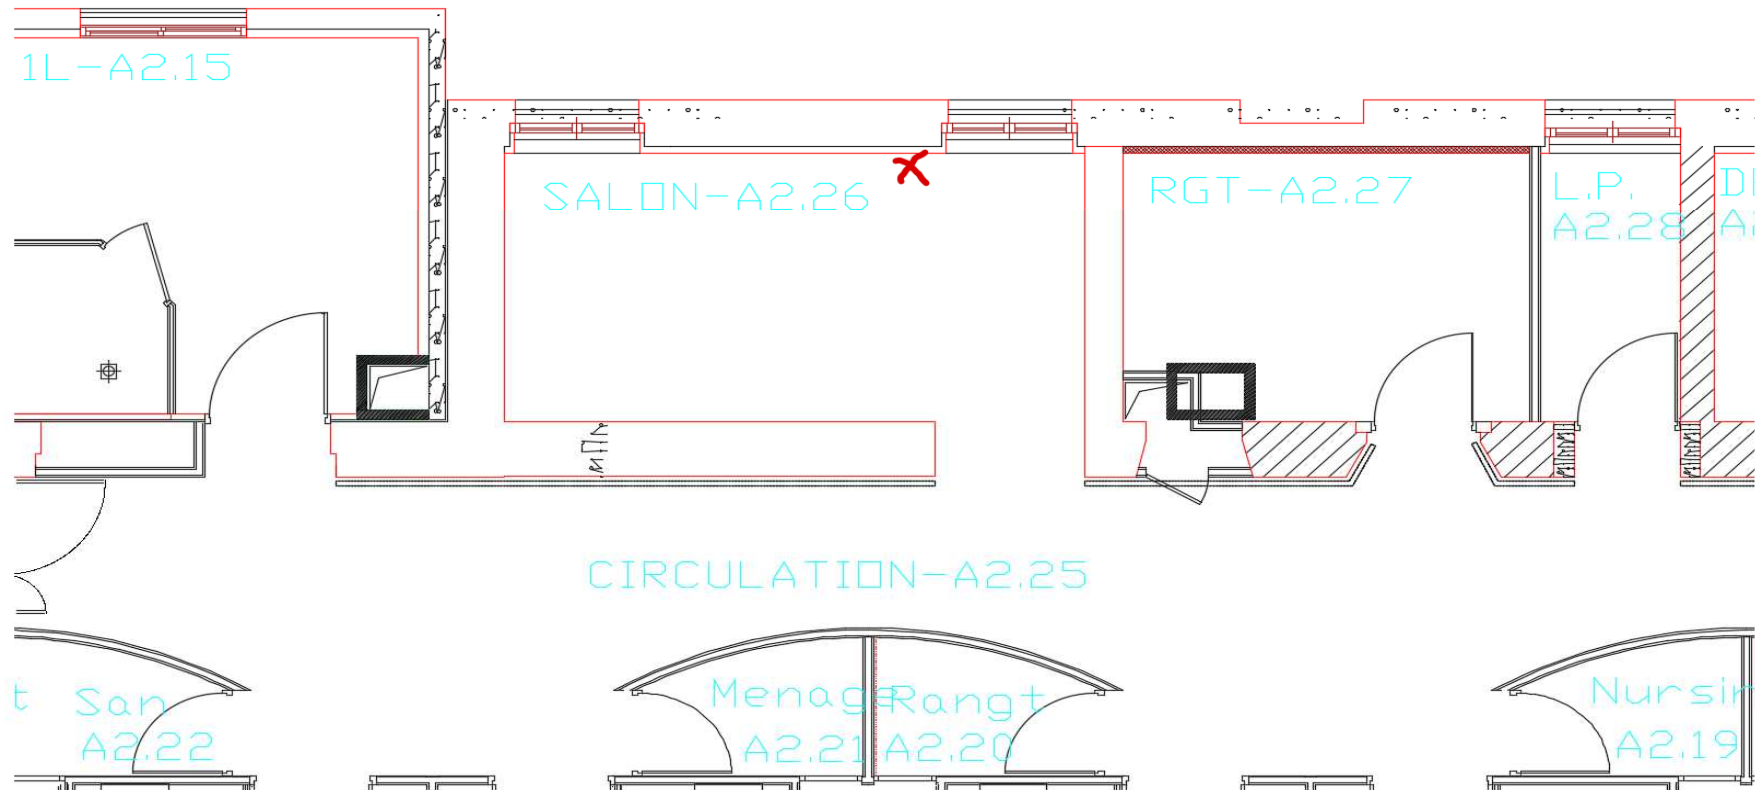

9/ +1RJ +1PC à coté pc existante

9


ER

HALL  
F1.7


LIEU DE VIE  
F1.8




# 10 BRODEURS

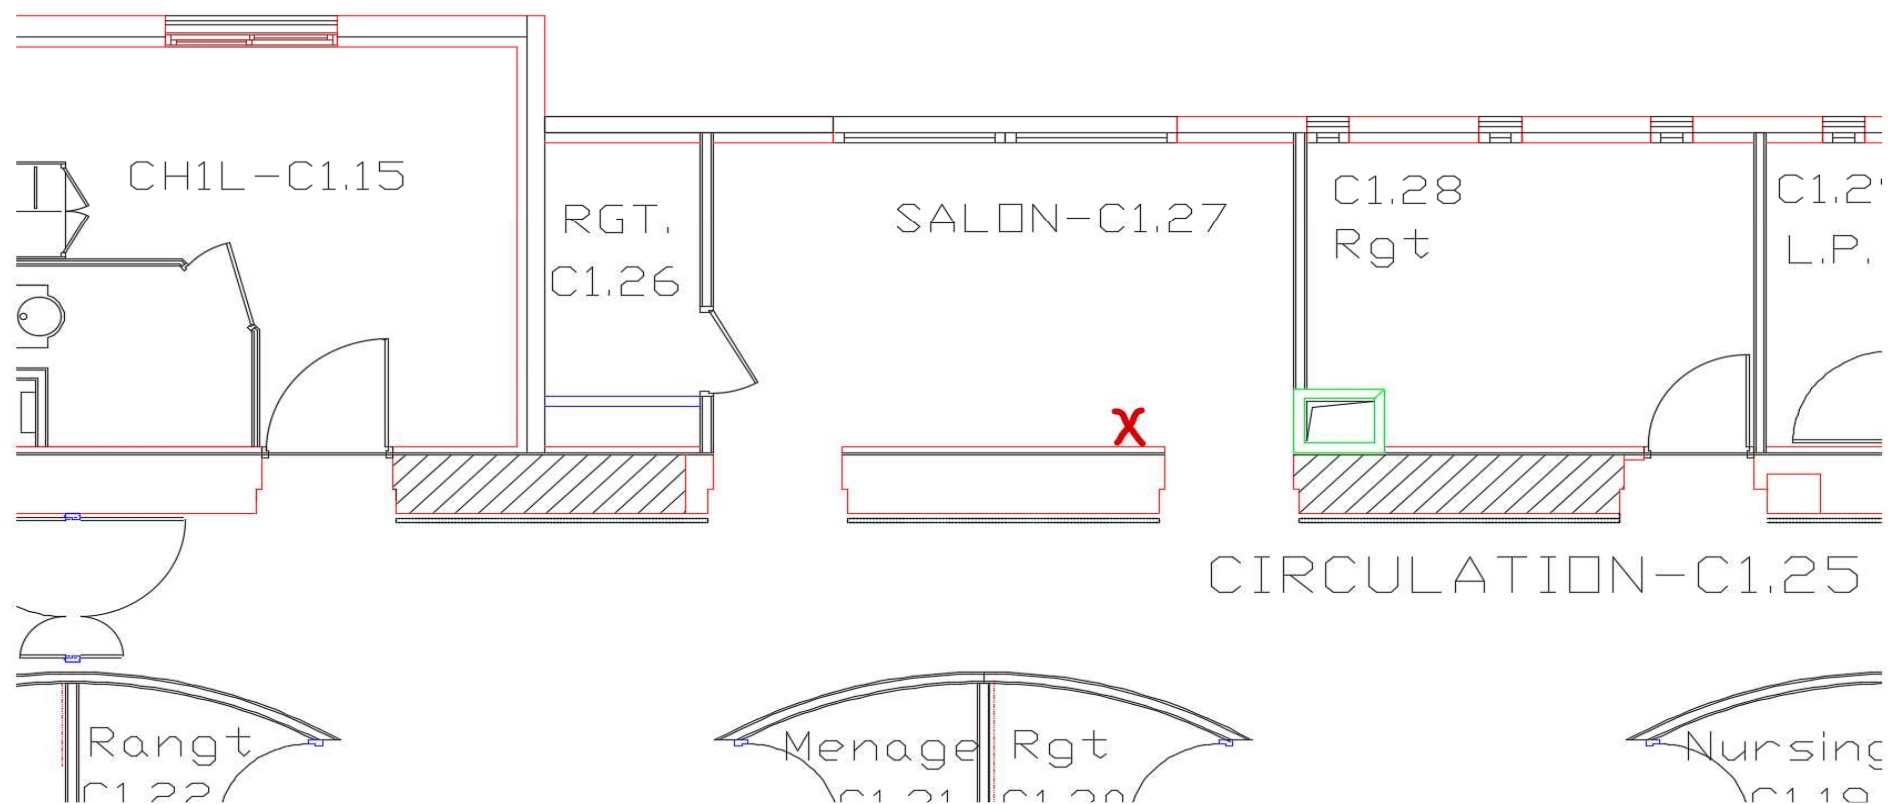

31 +1PC a coté existant

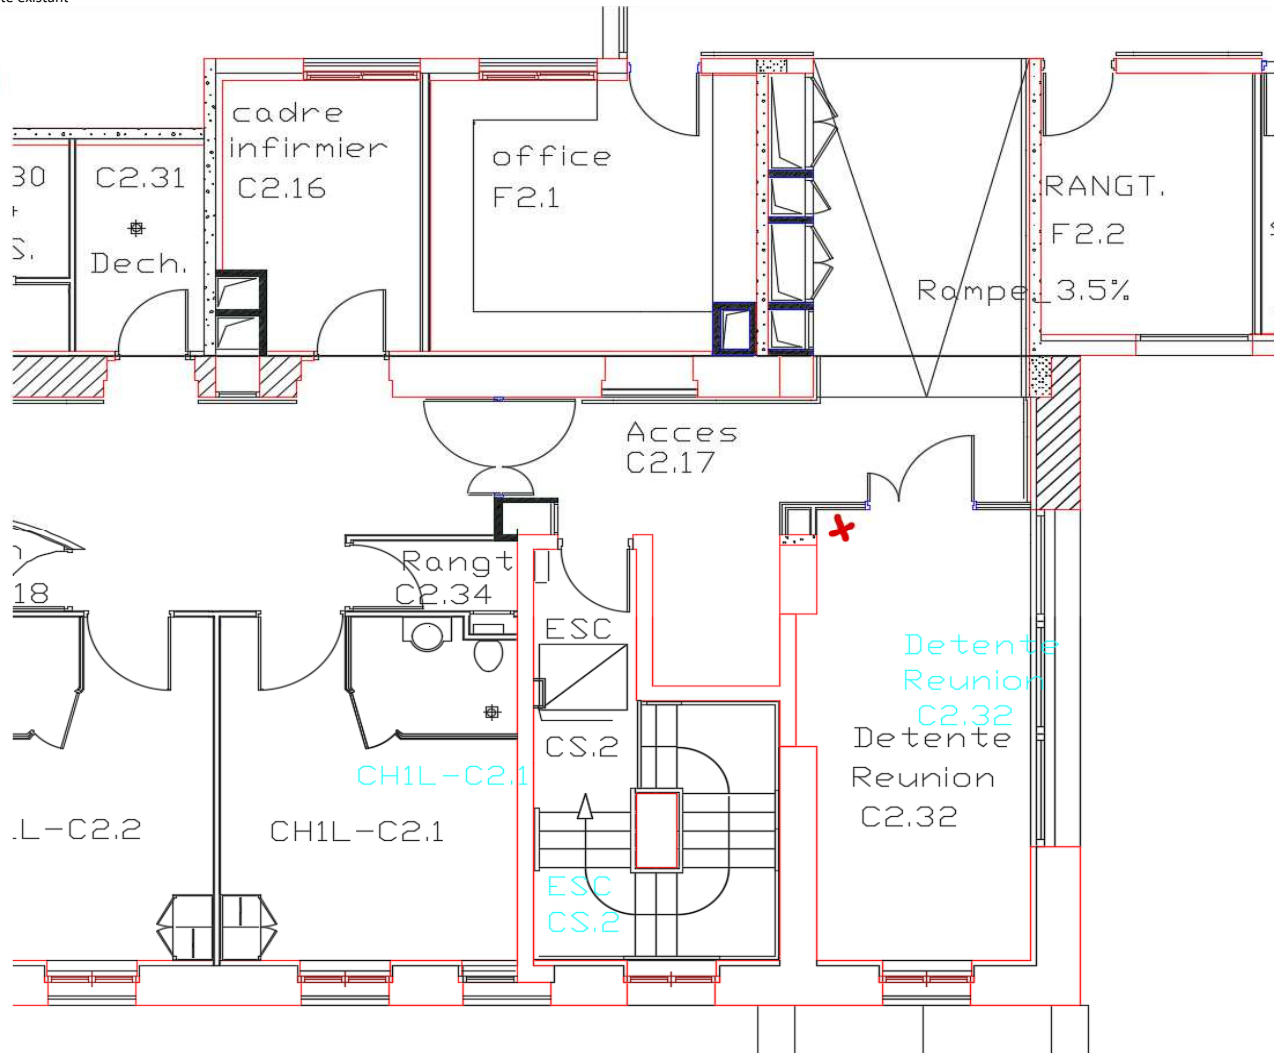



12

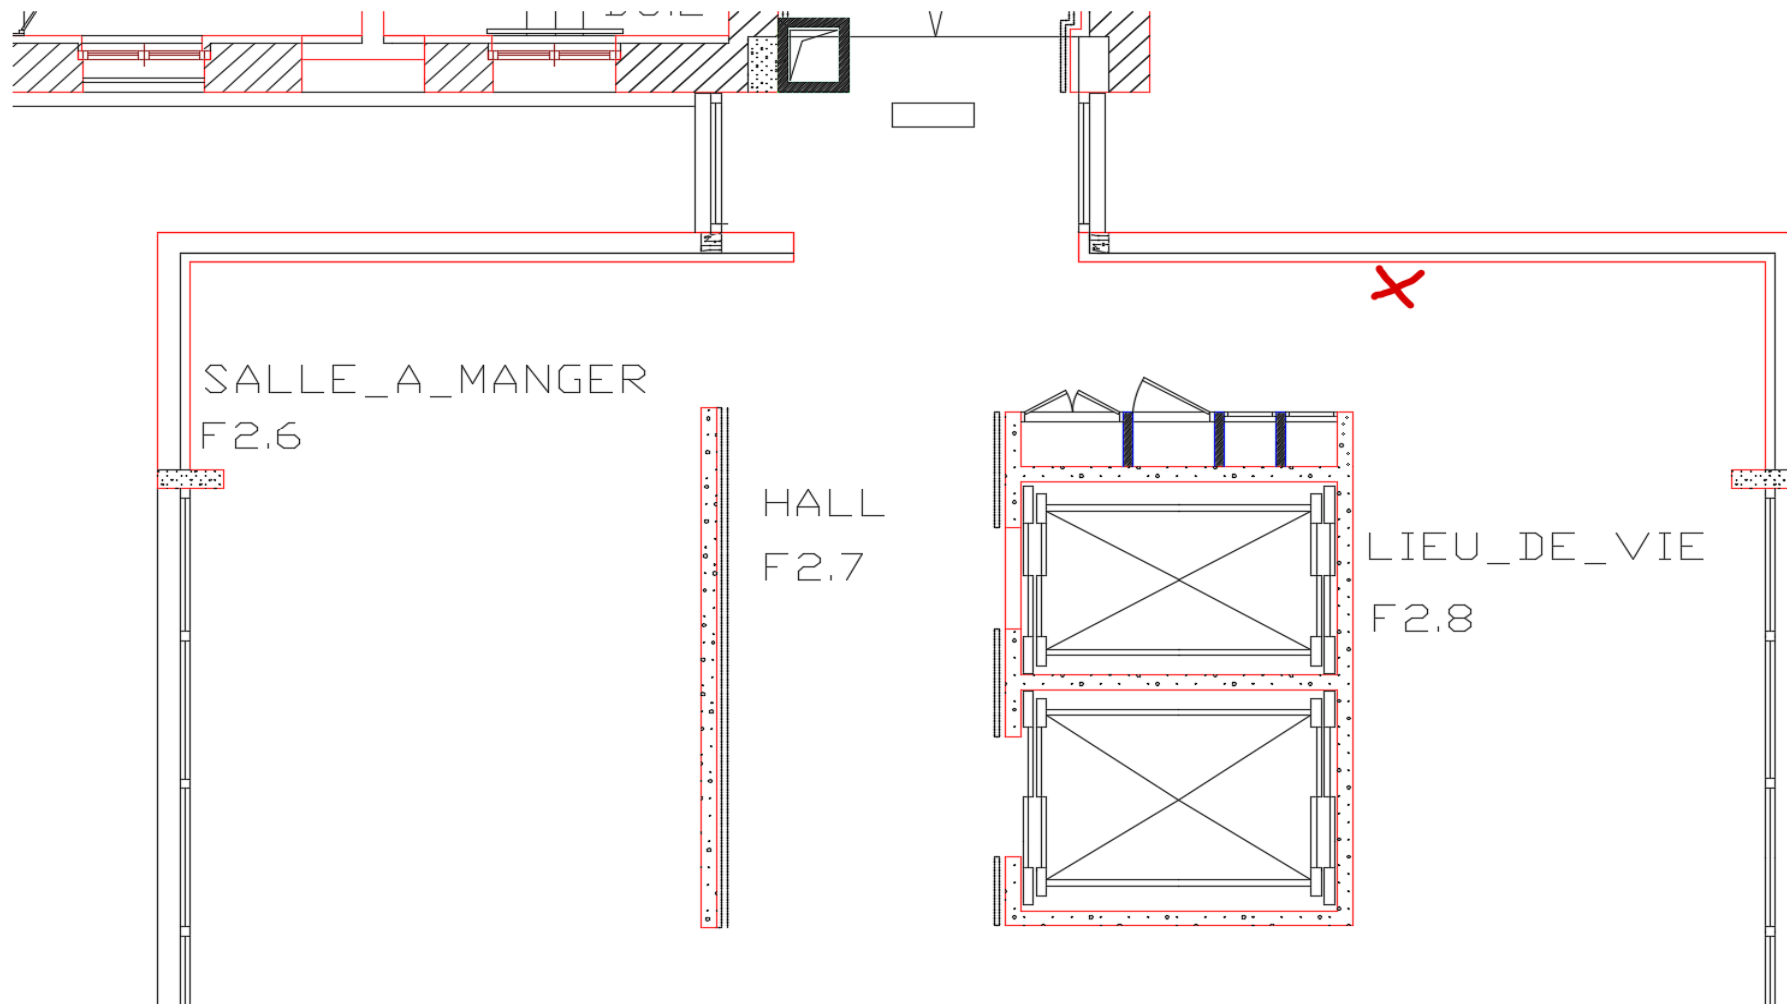



13


# Percalines

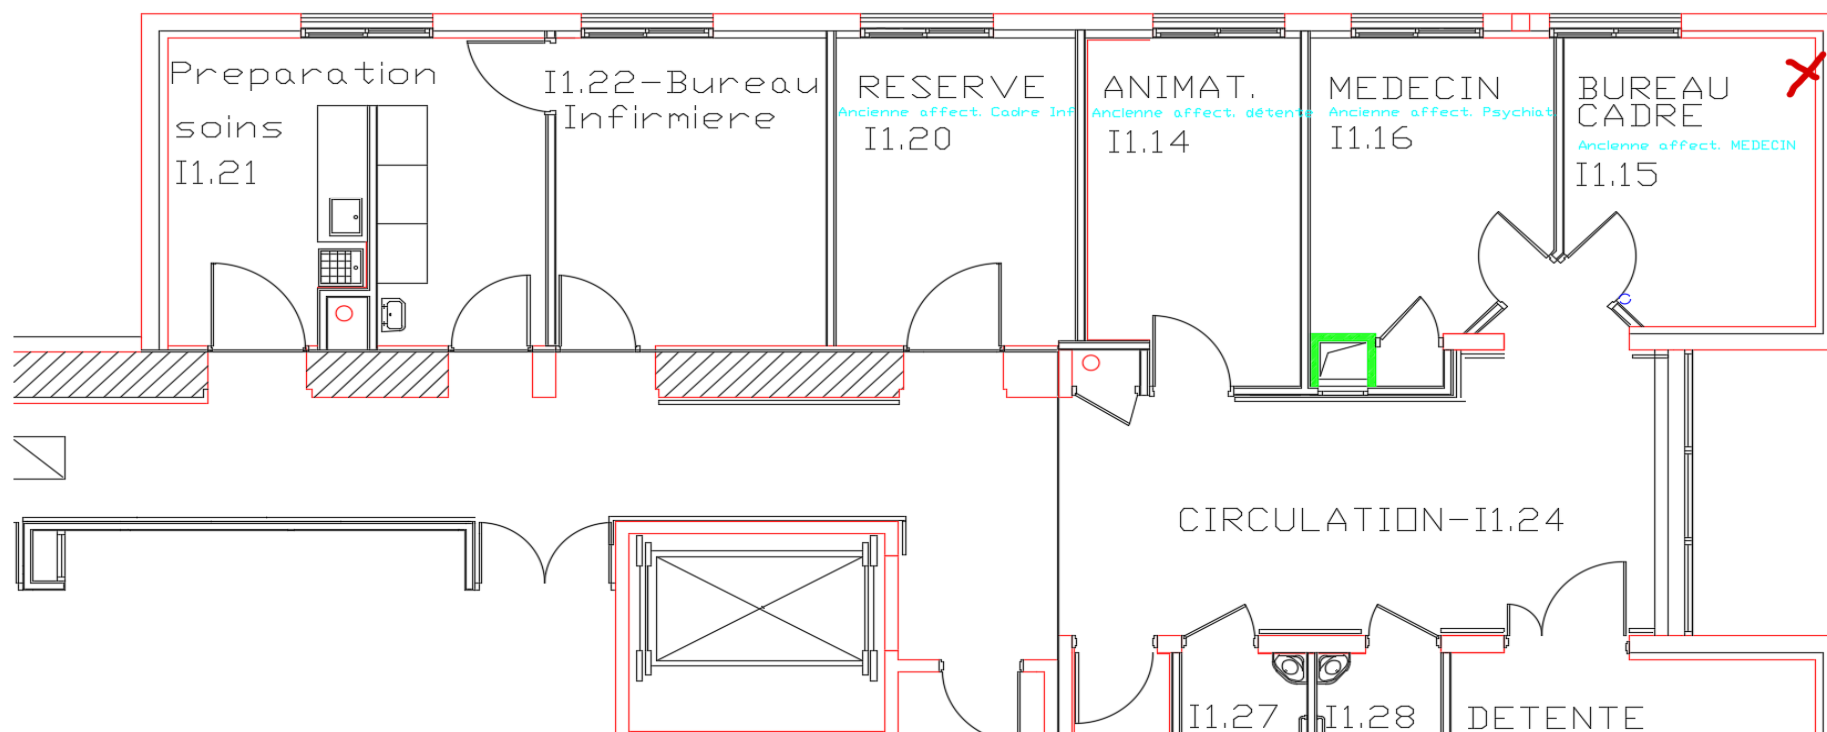


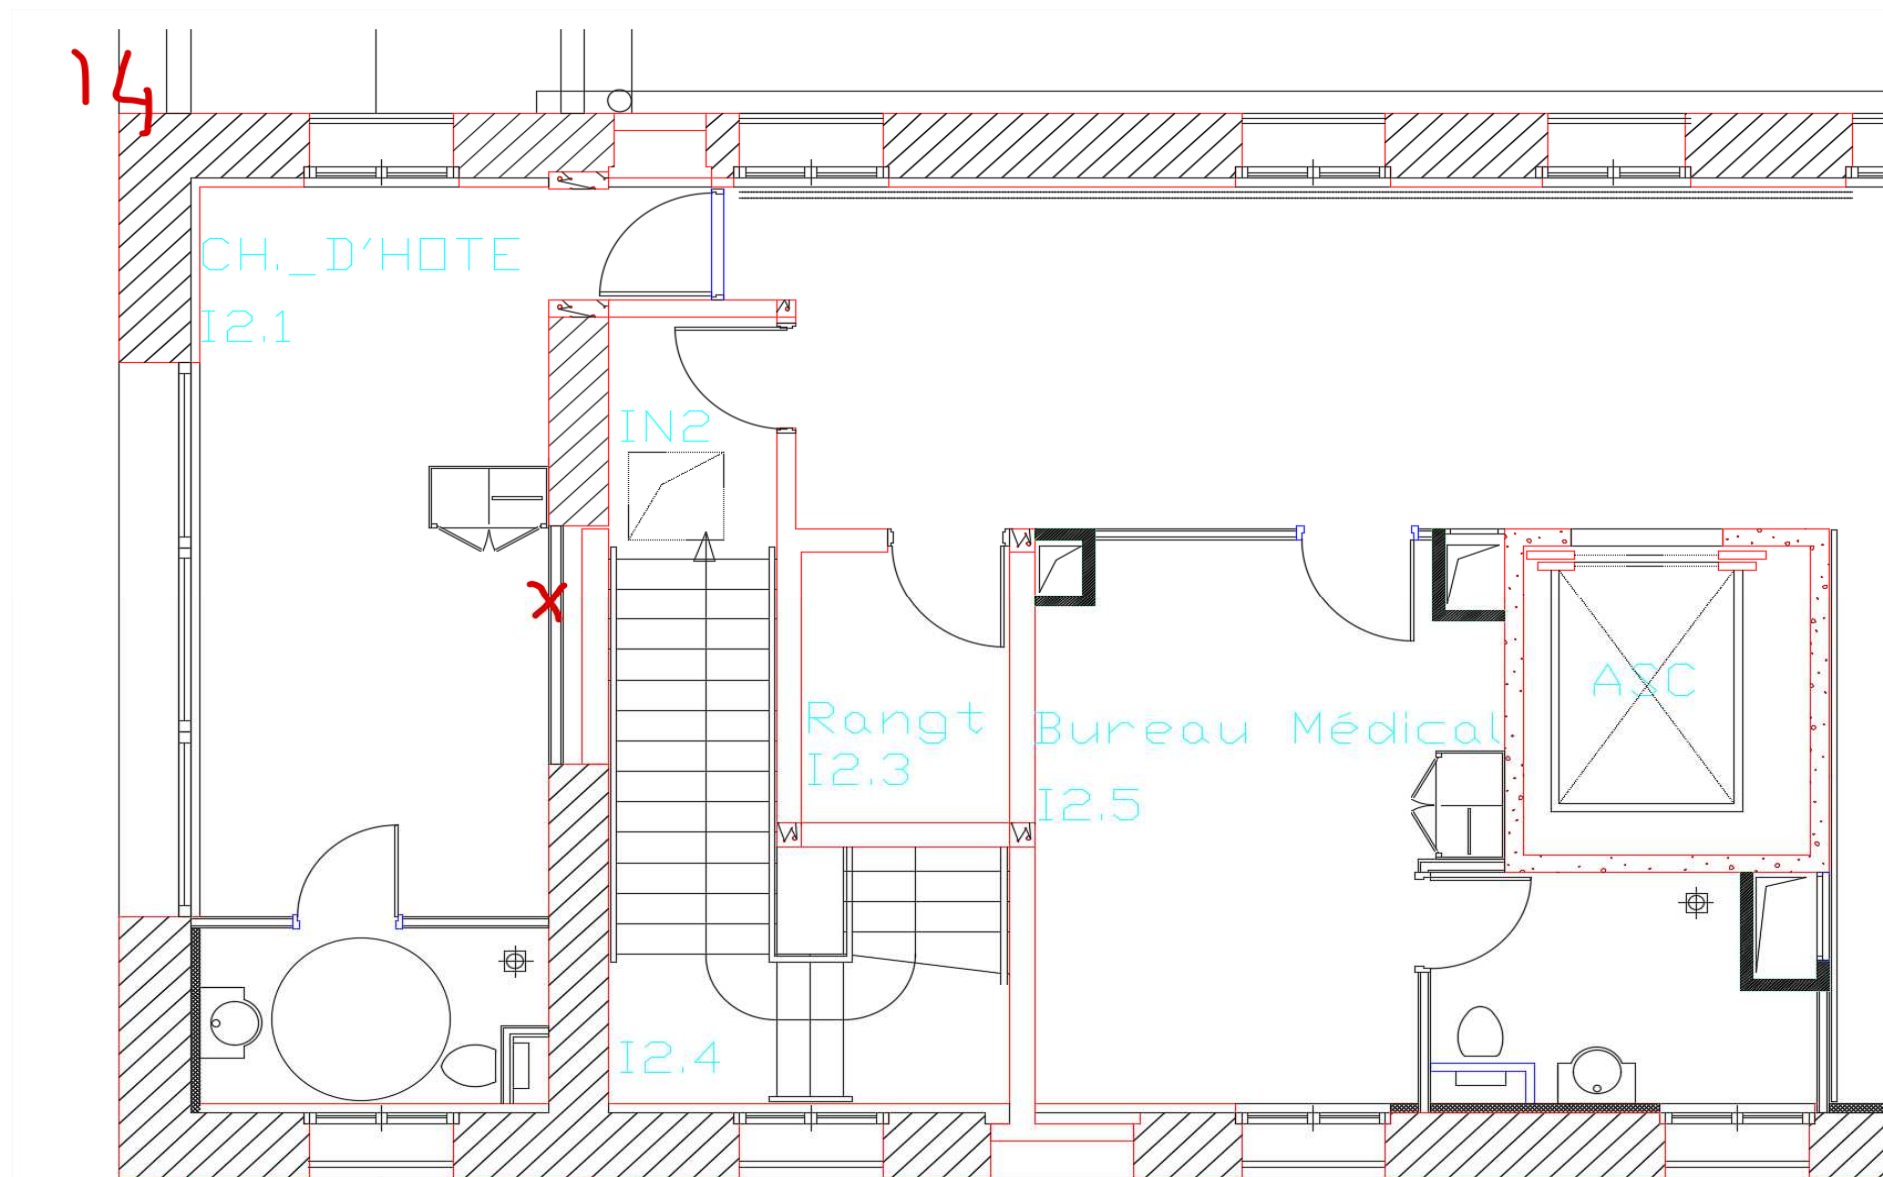


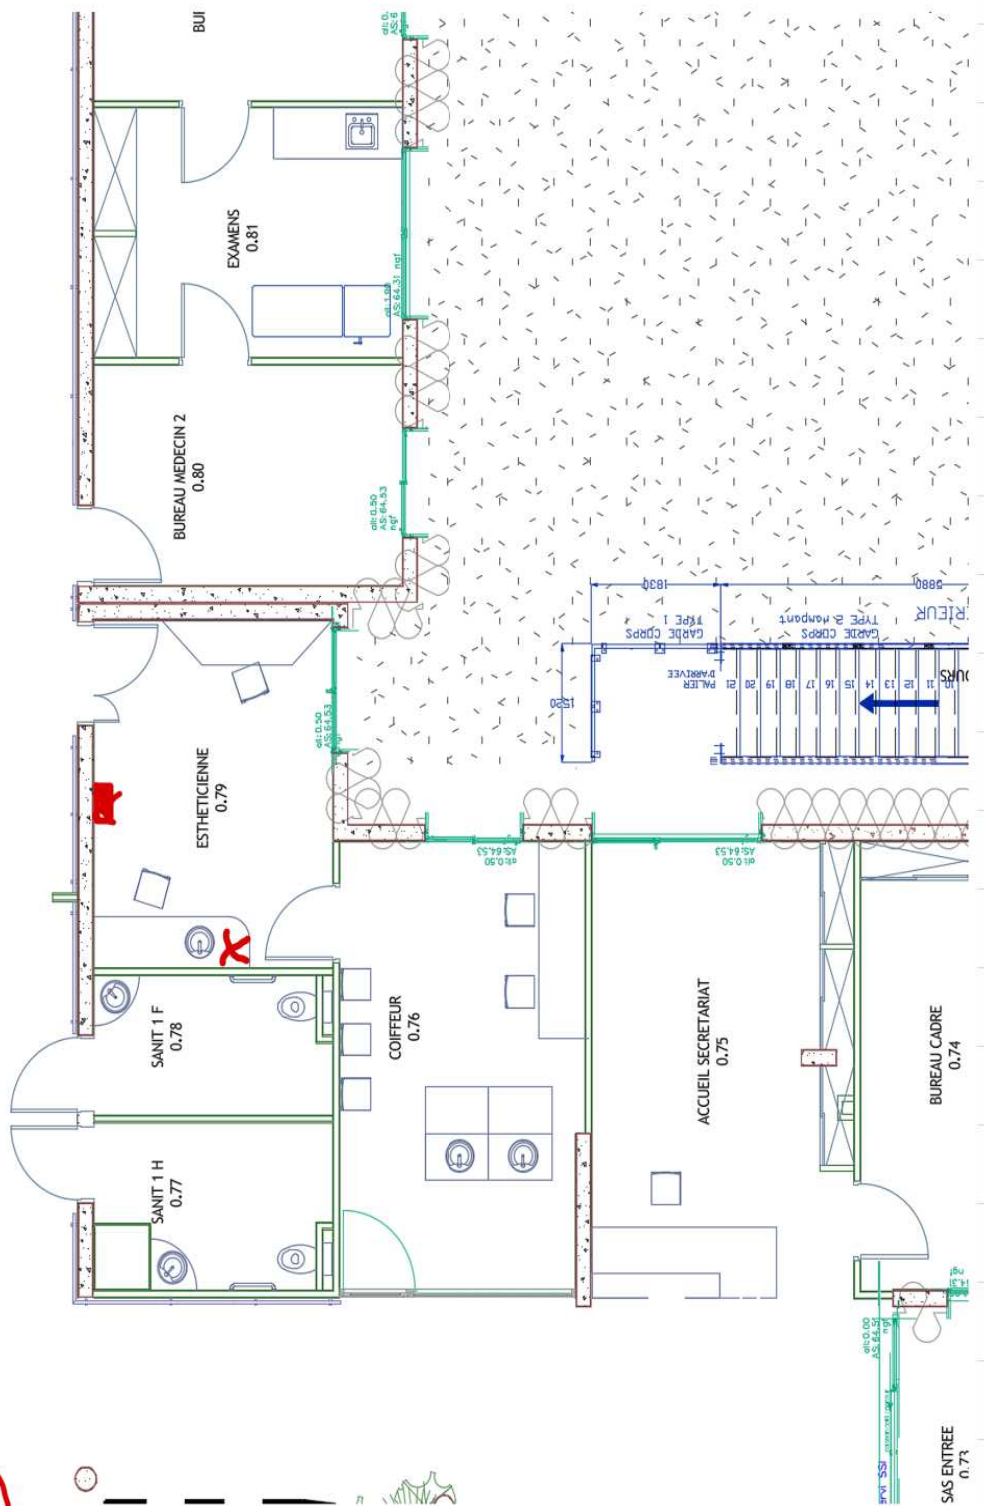

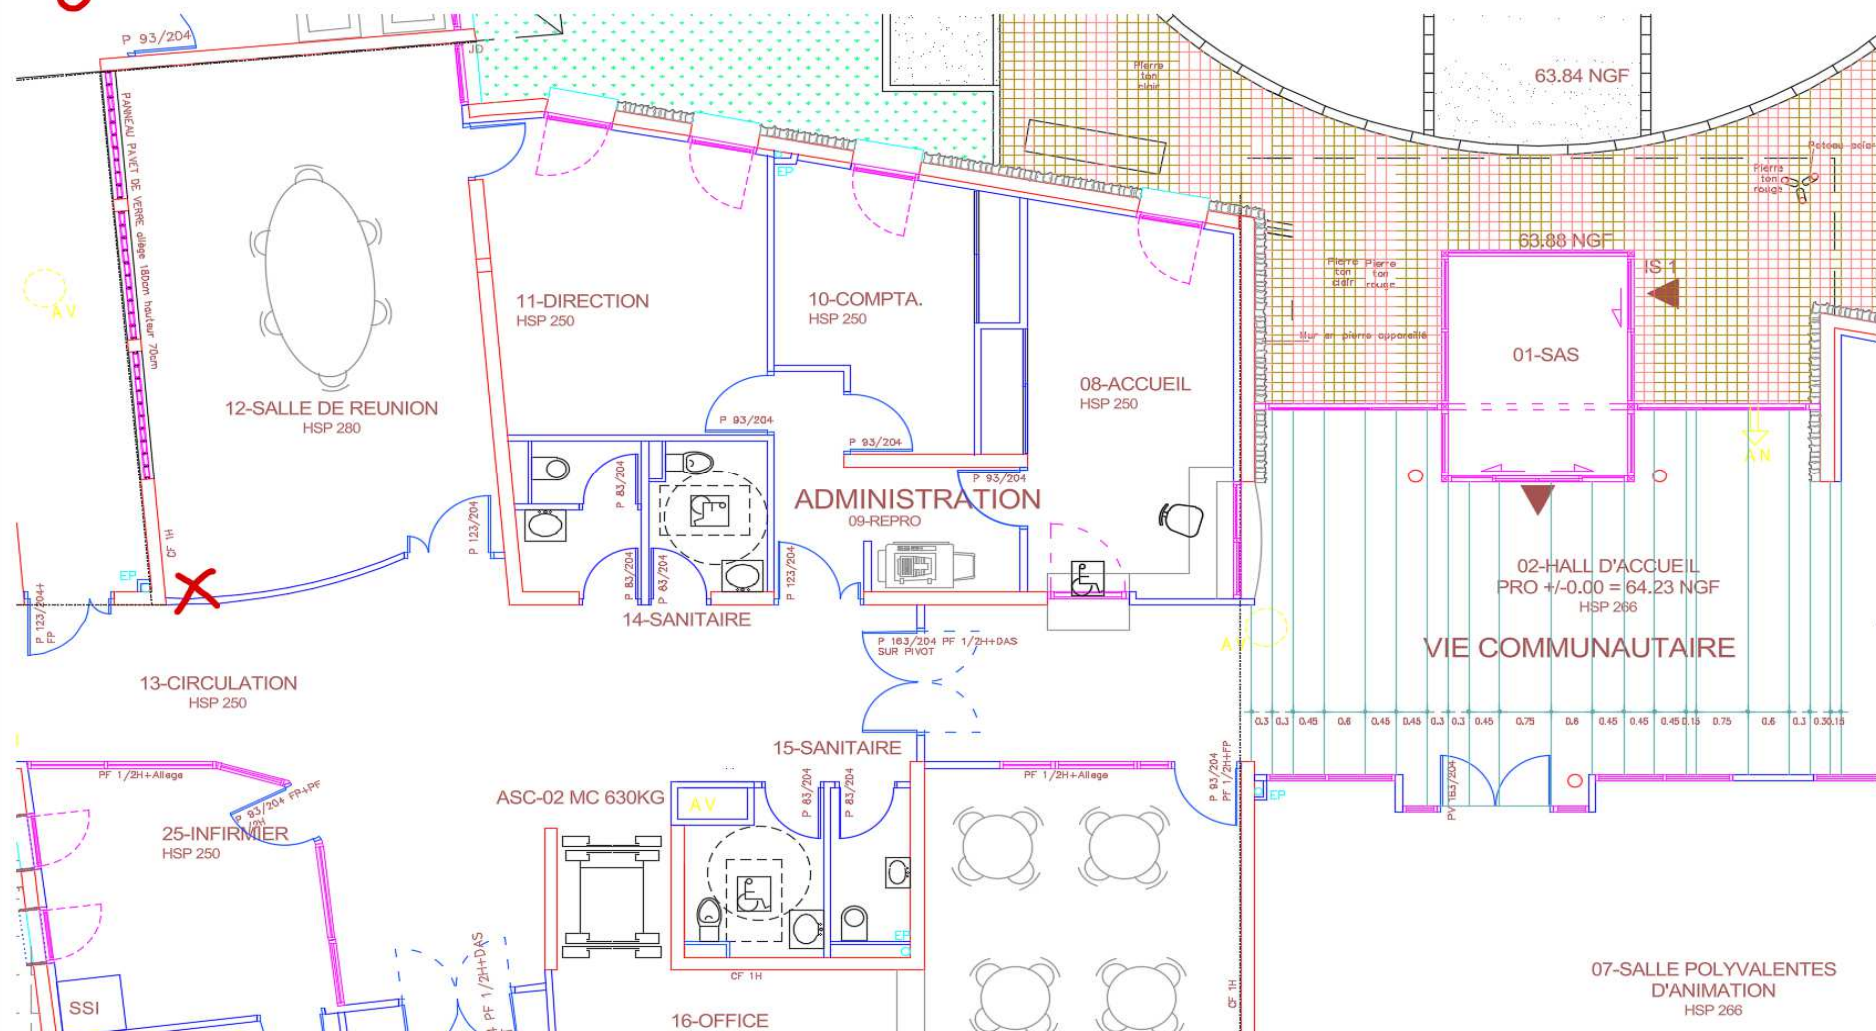


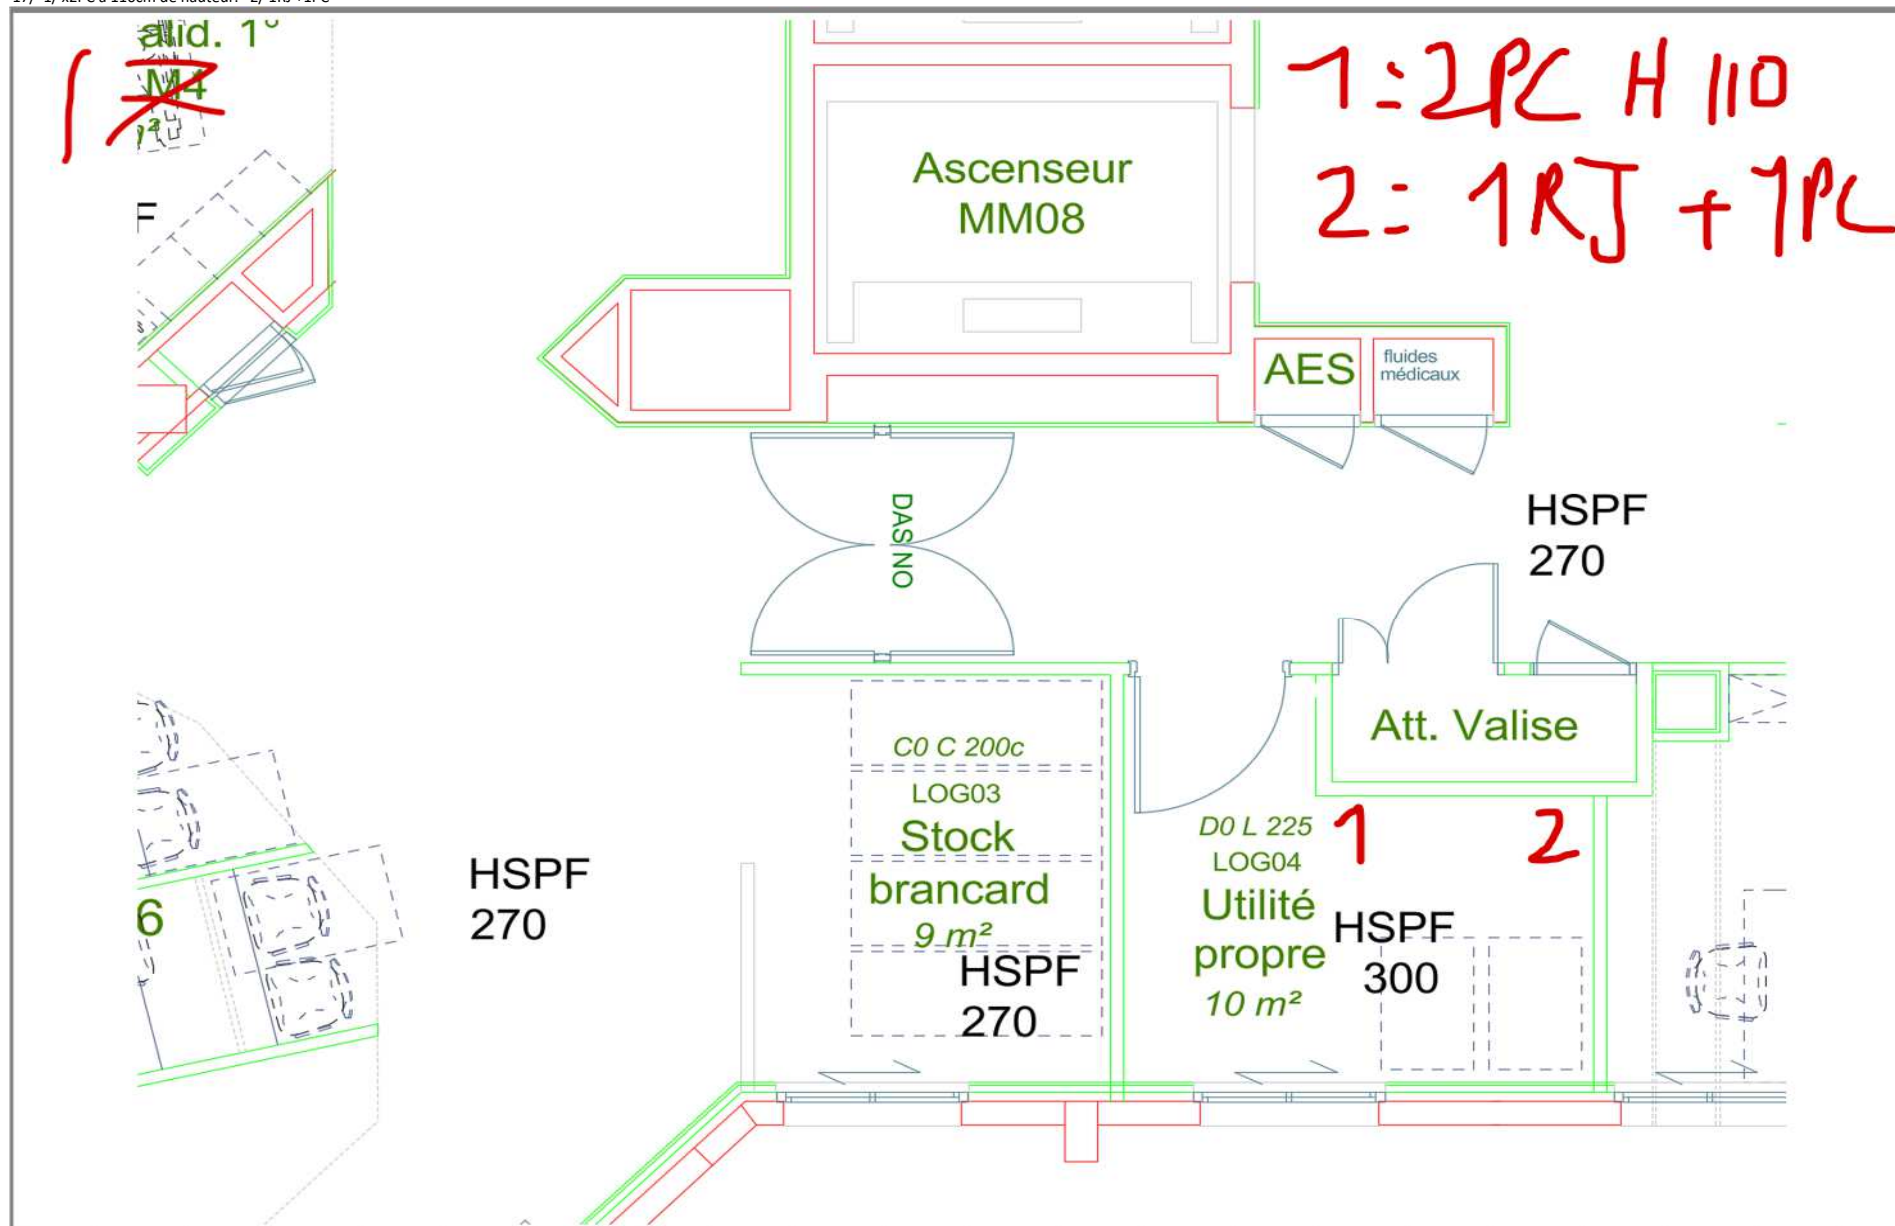

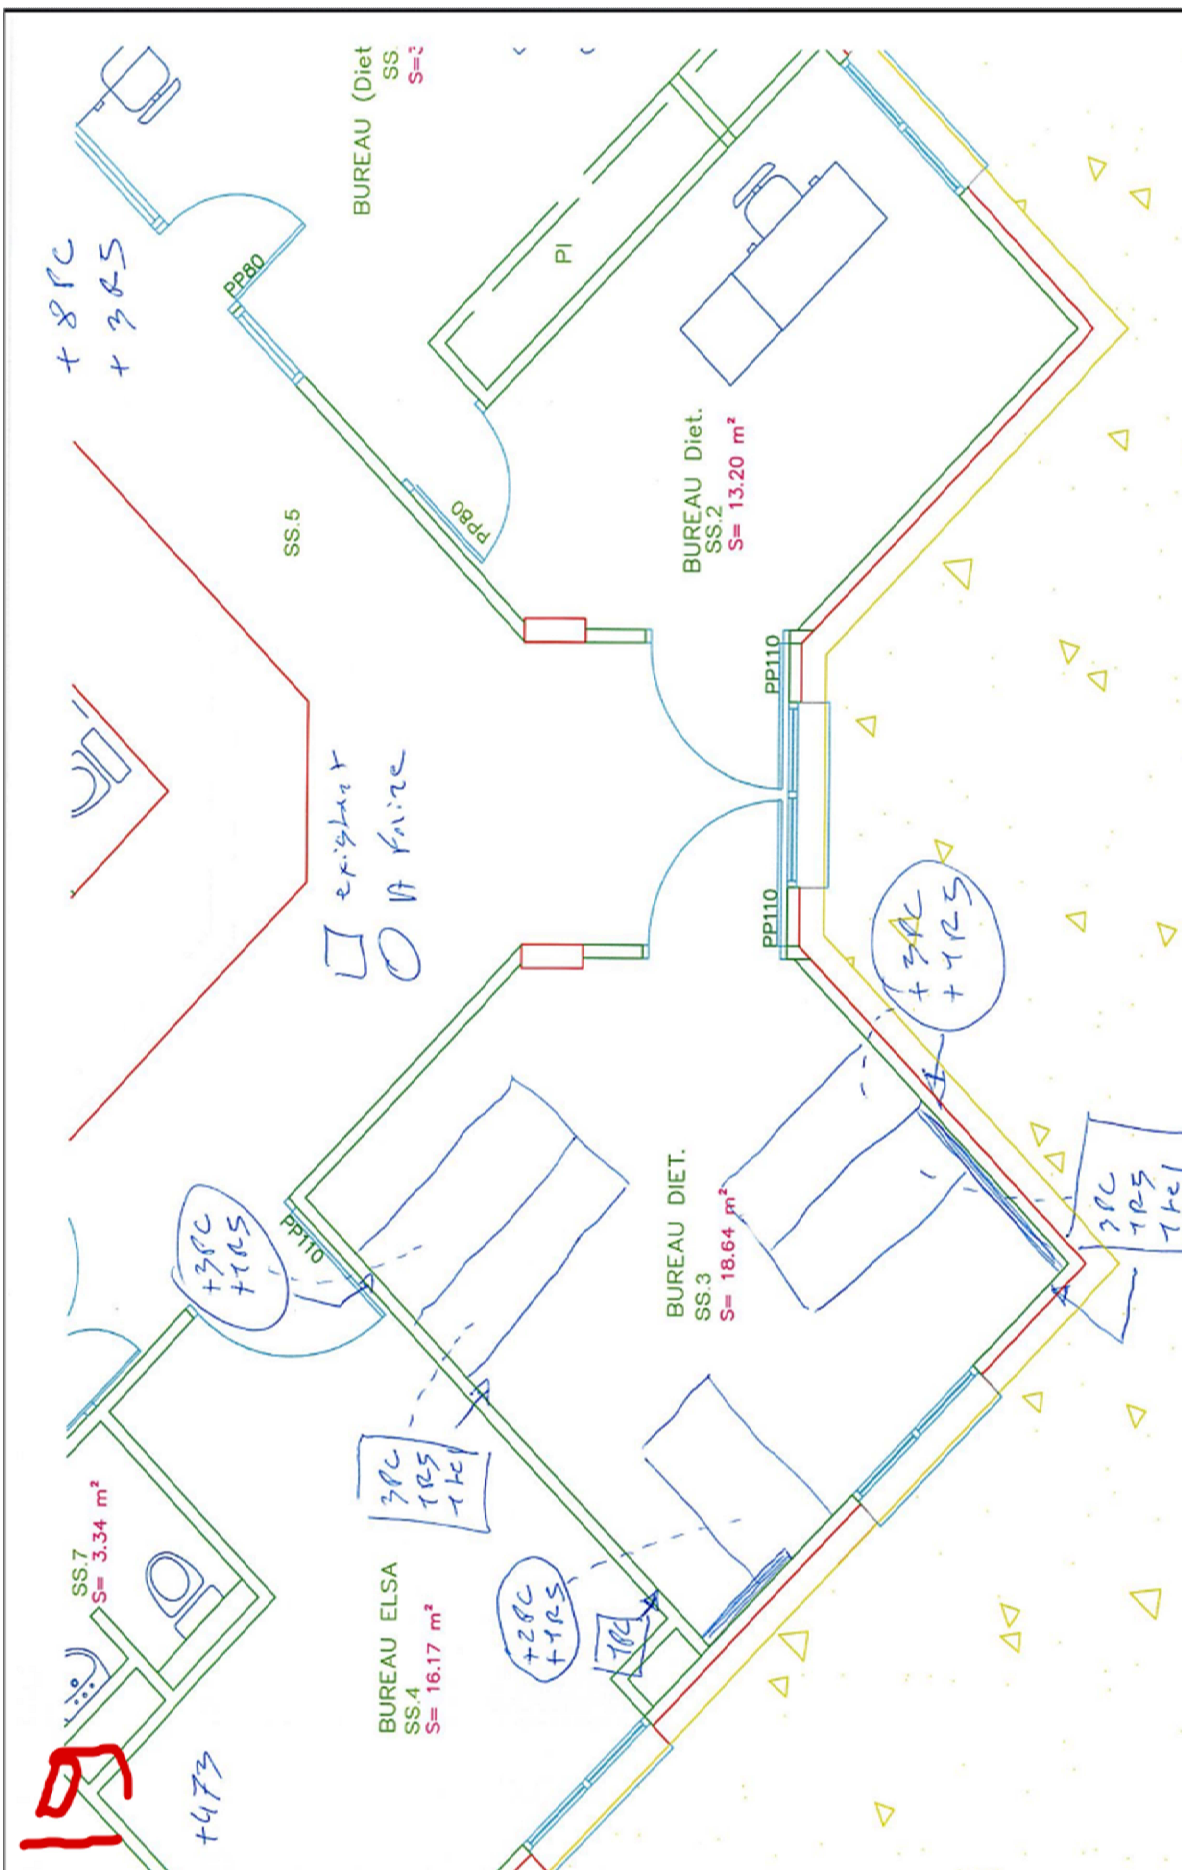

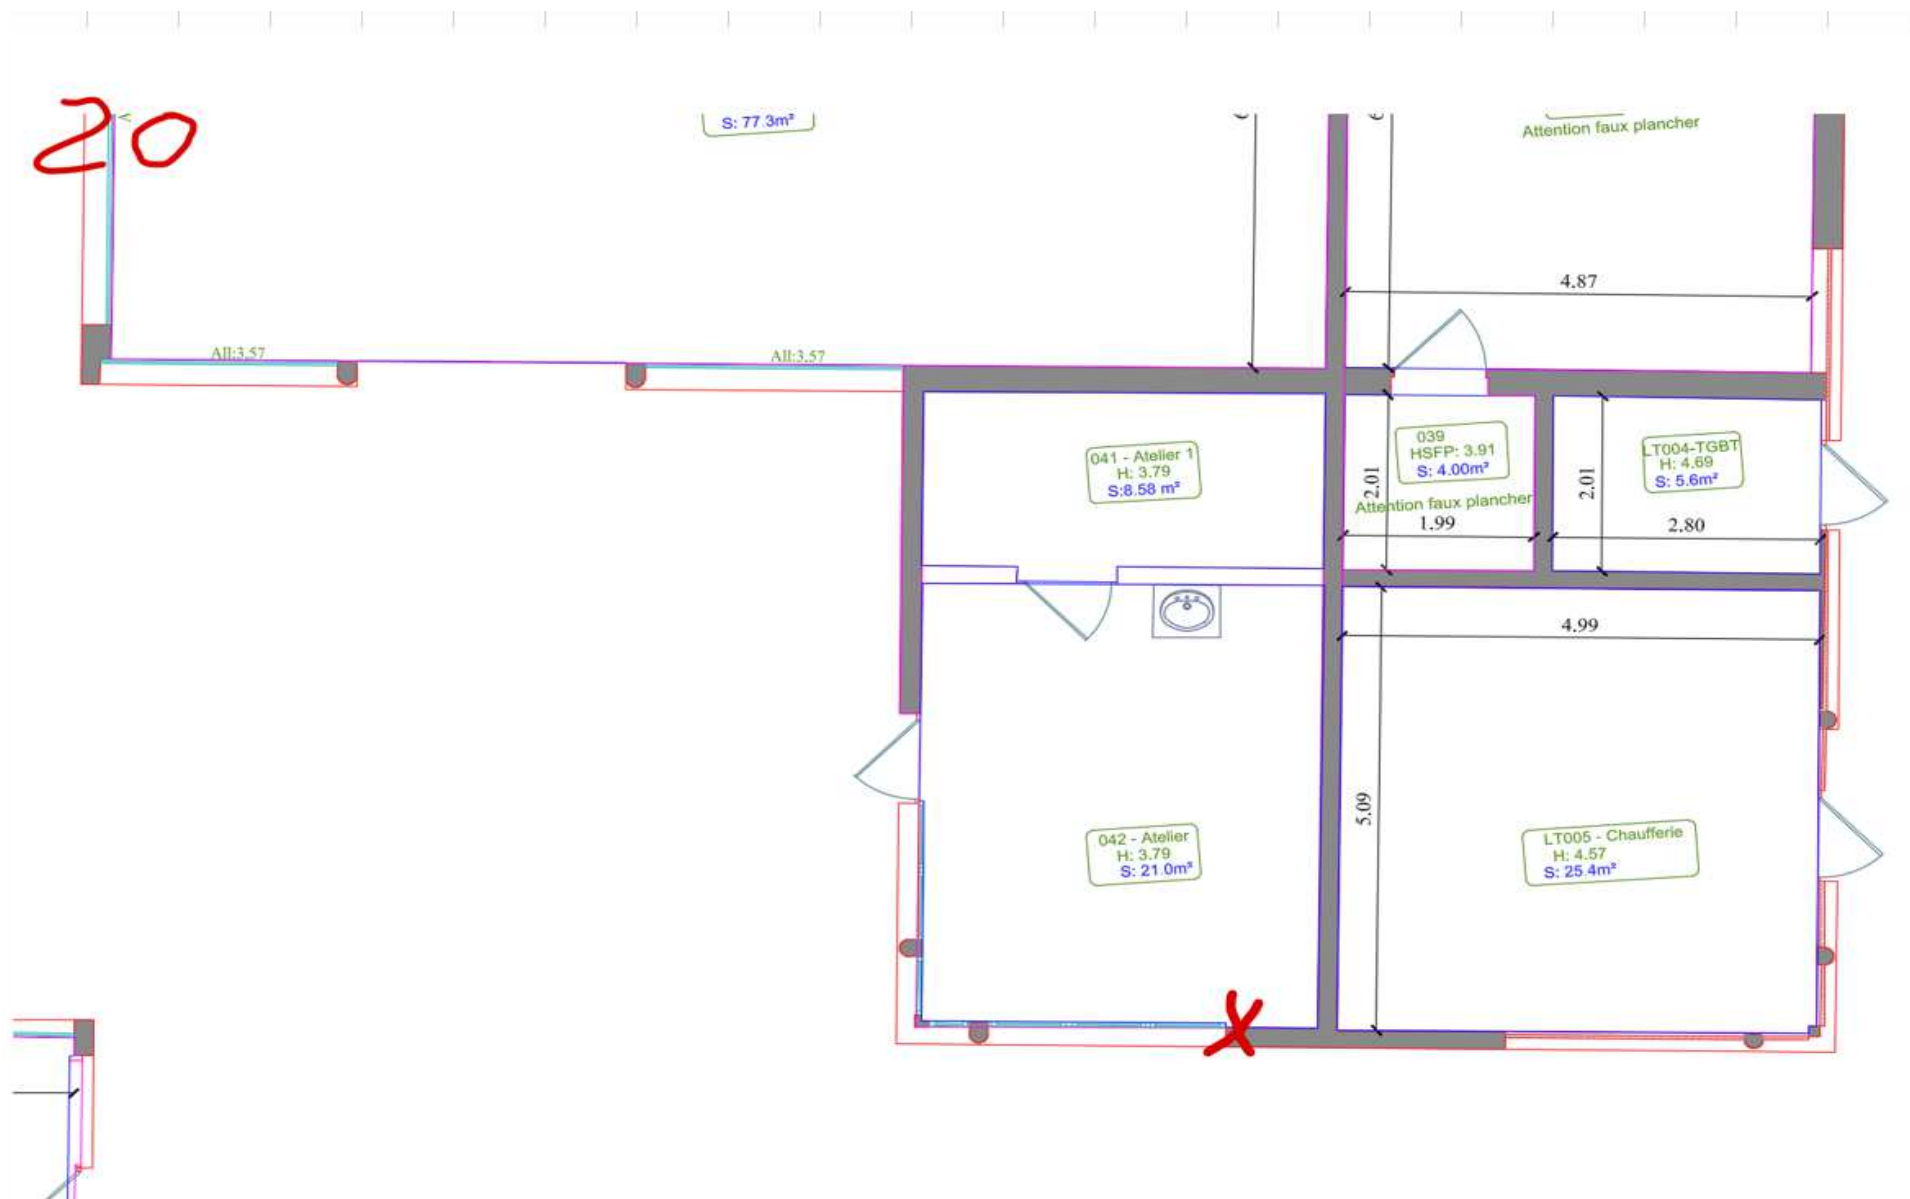




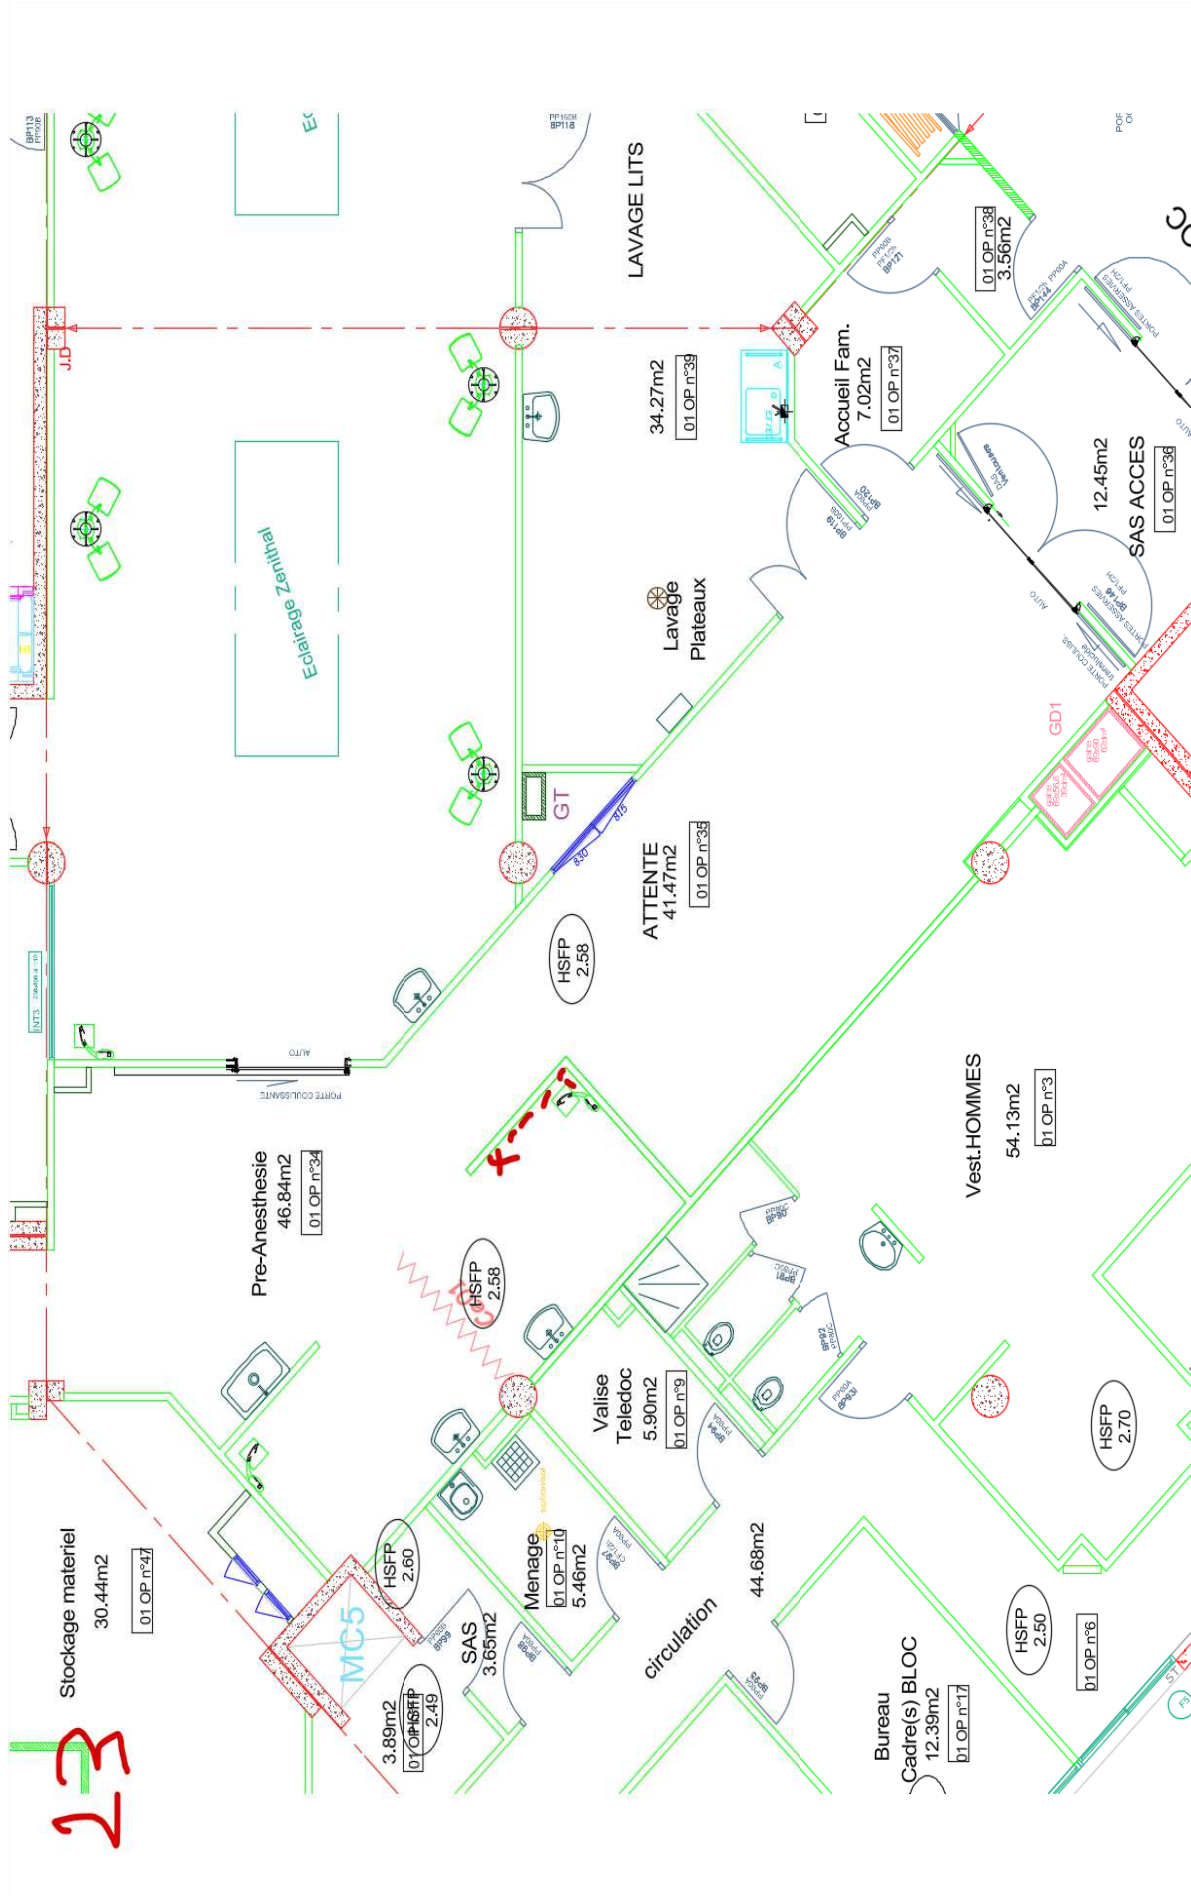


23


25: +1RJ +5m de cable coté couloir

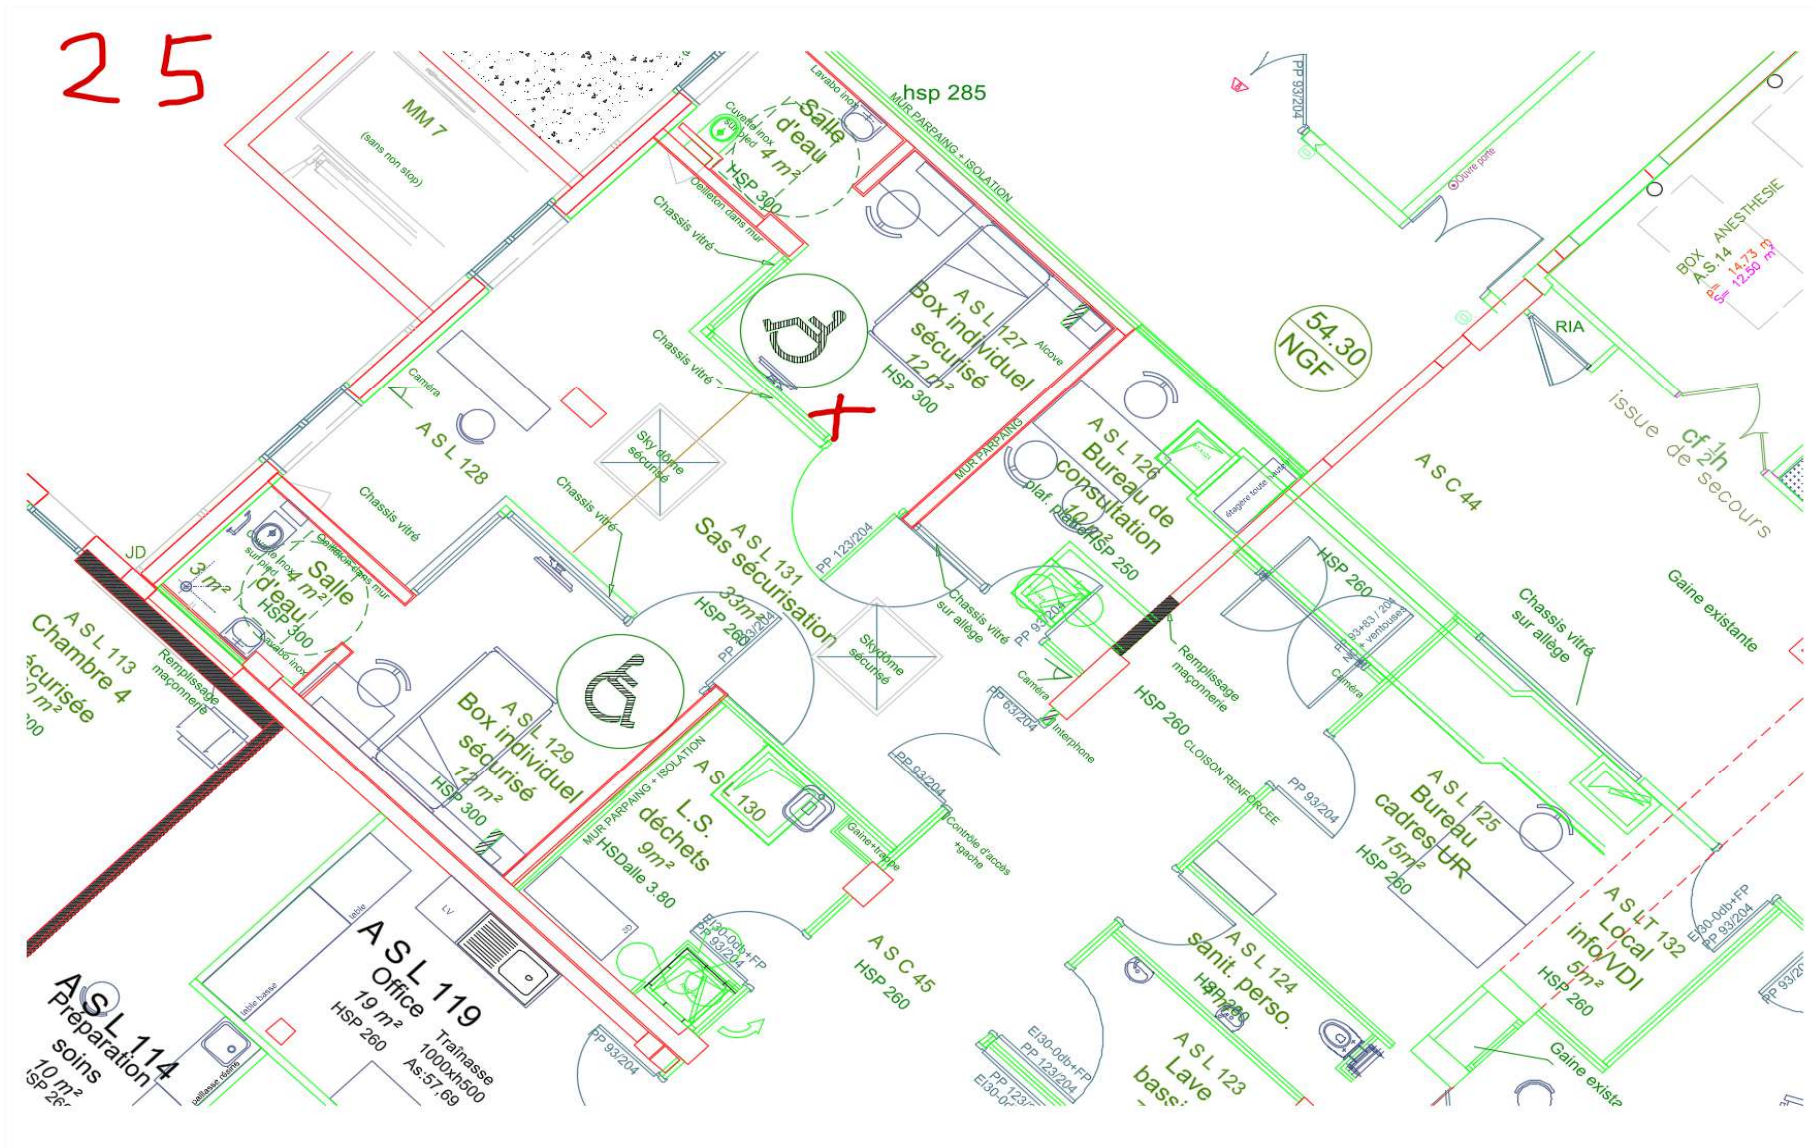


26

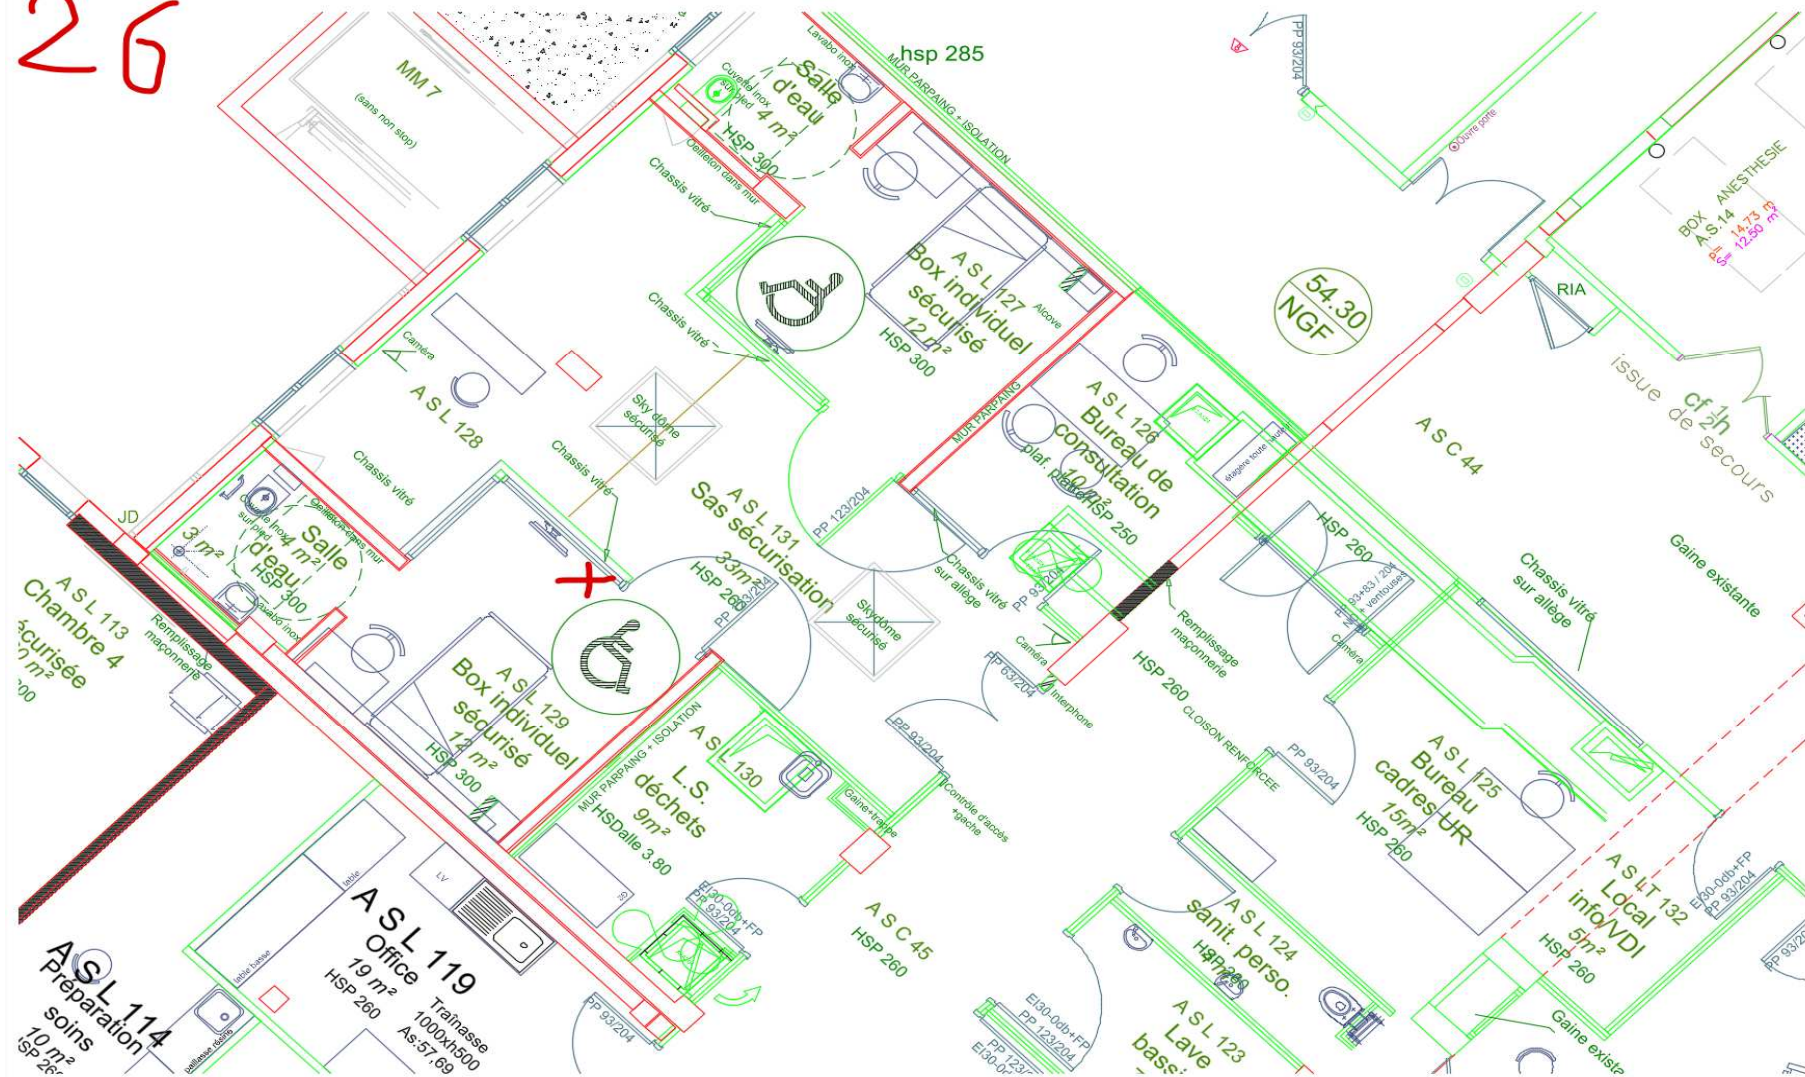




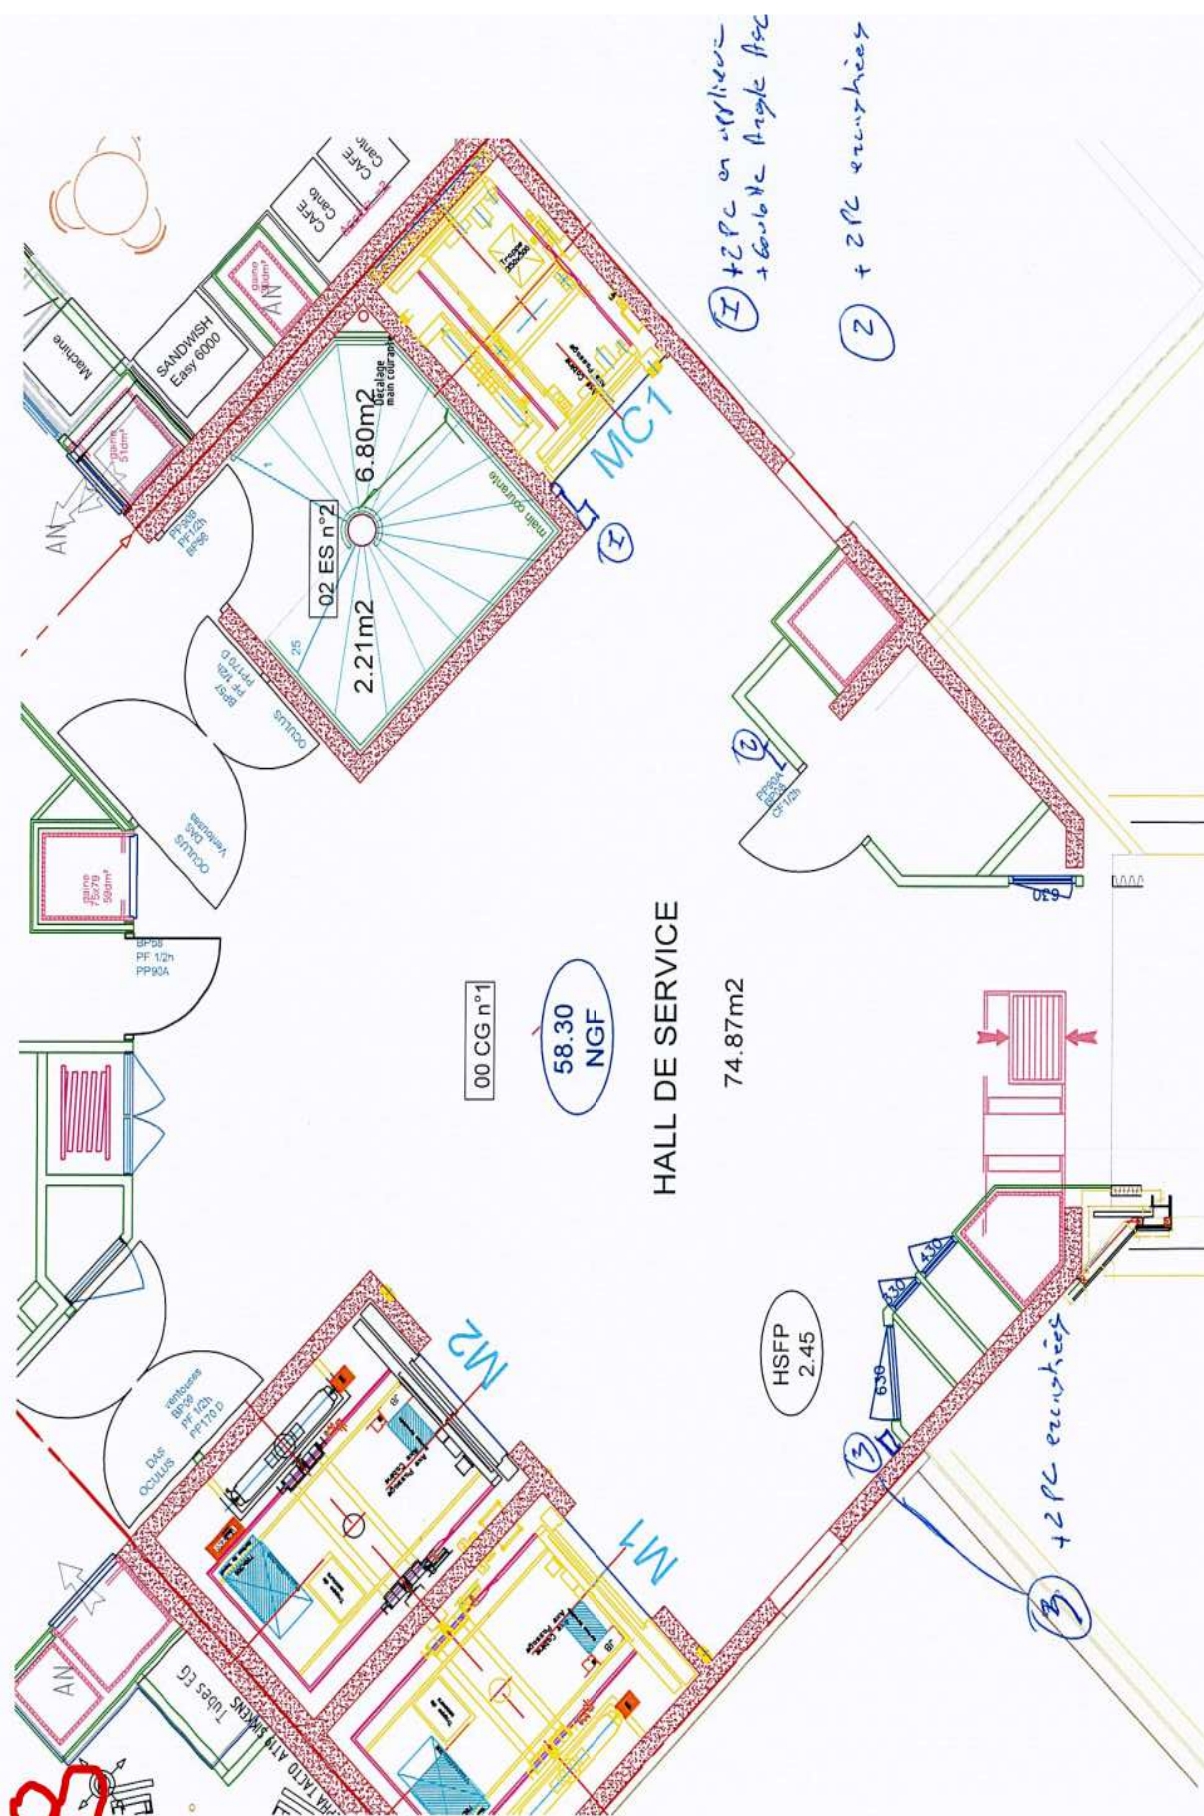


29/ +1 RJ + une ligne Normal + 1 ligne ondulé depuis TD avec départ dédié

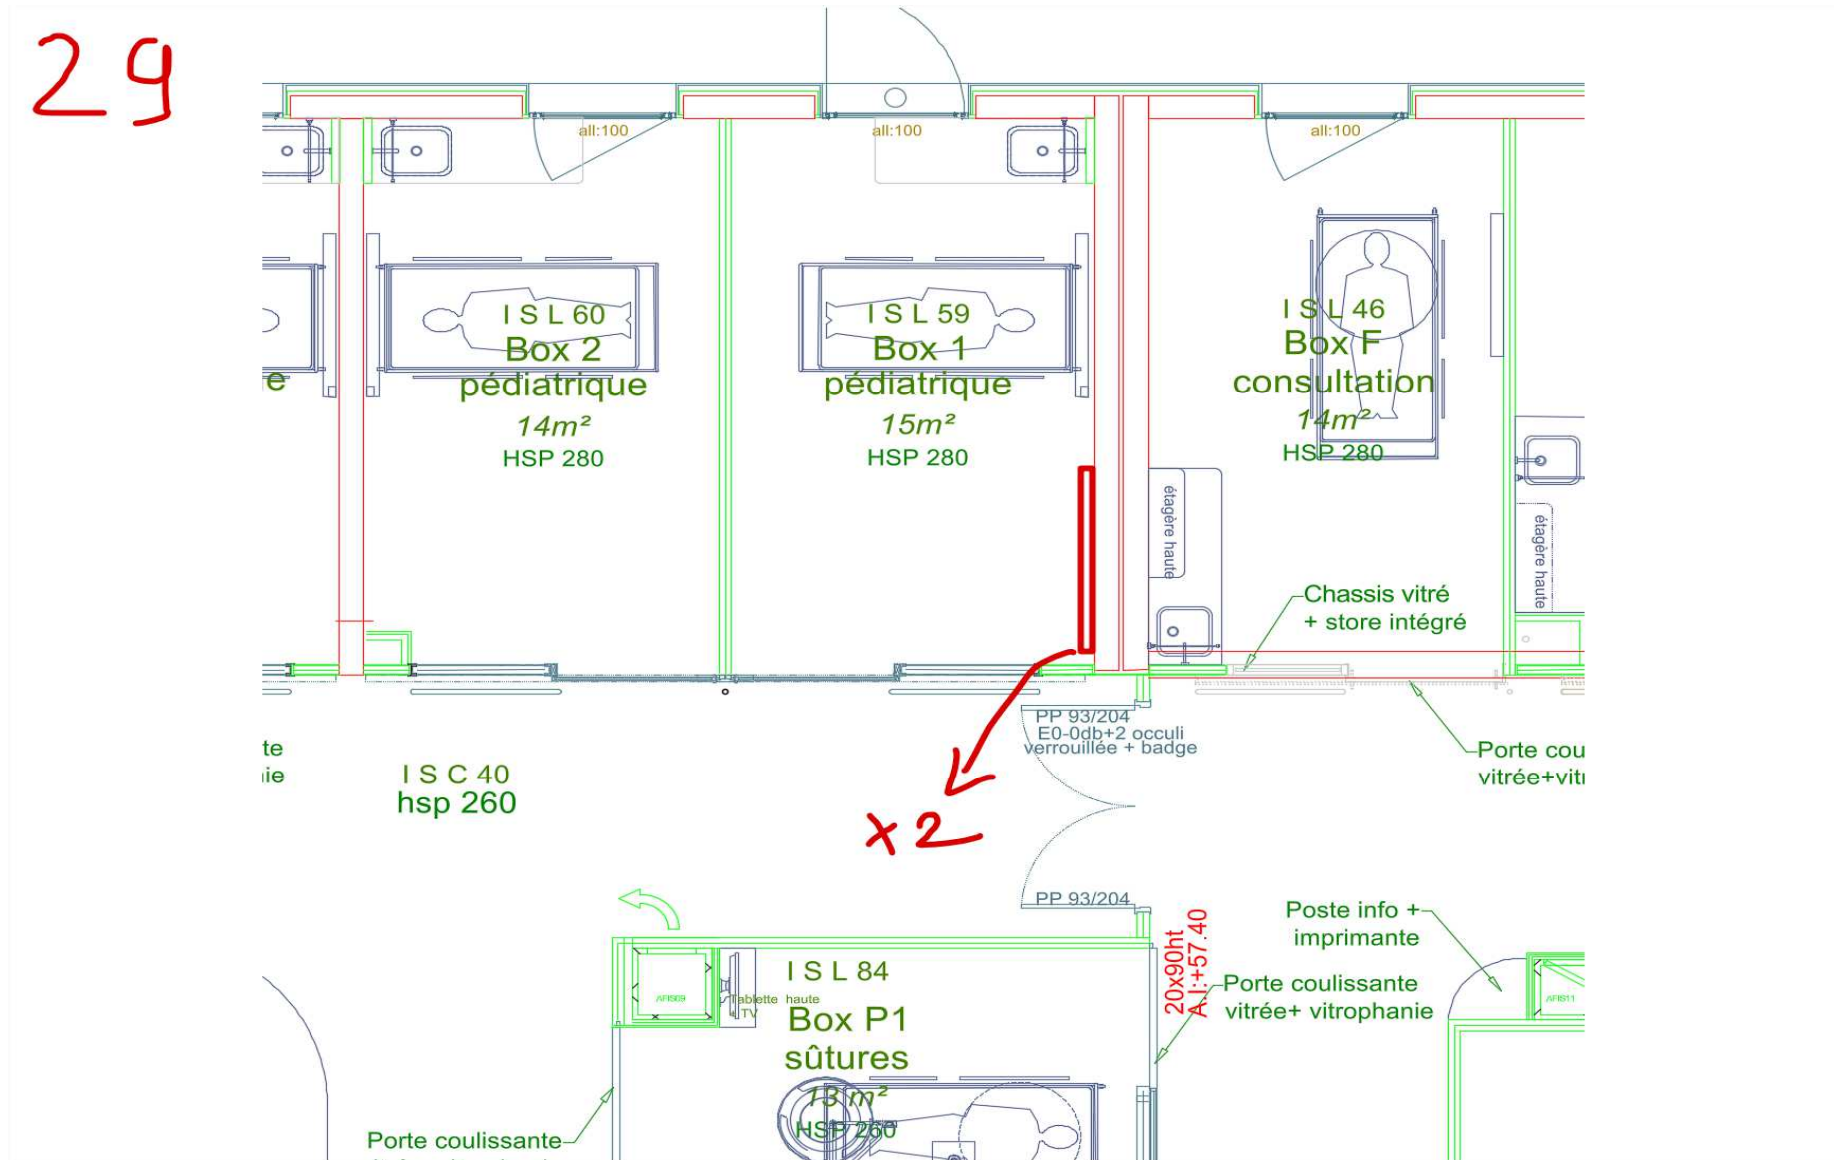


30

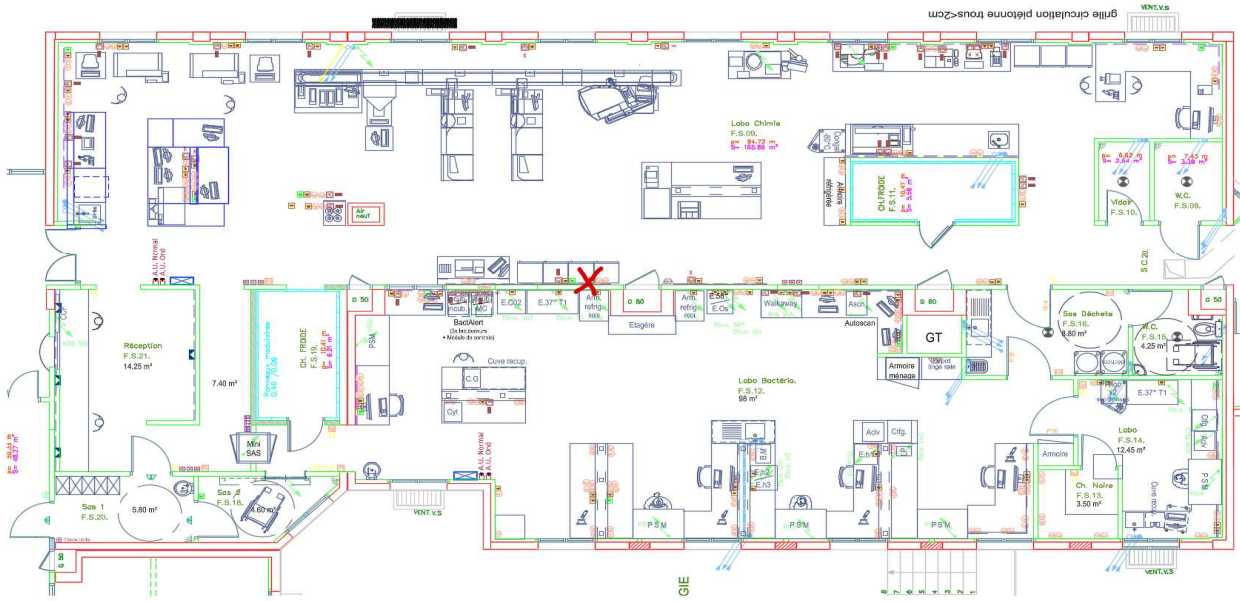

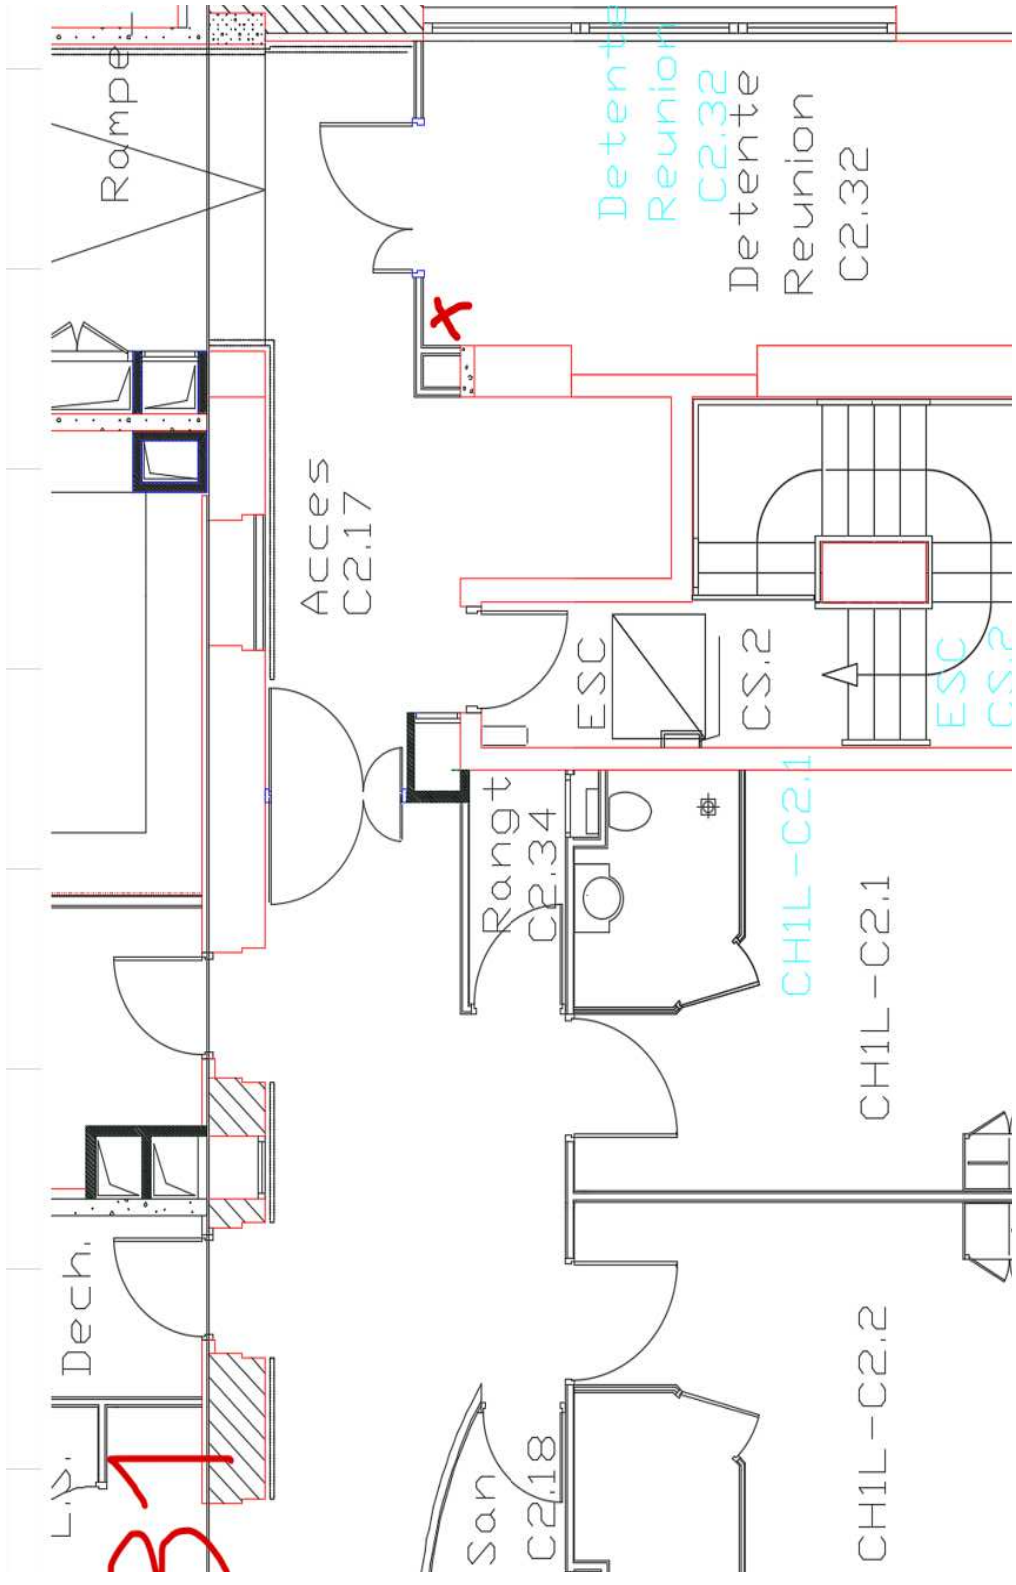

32

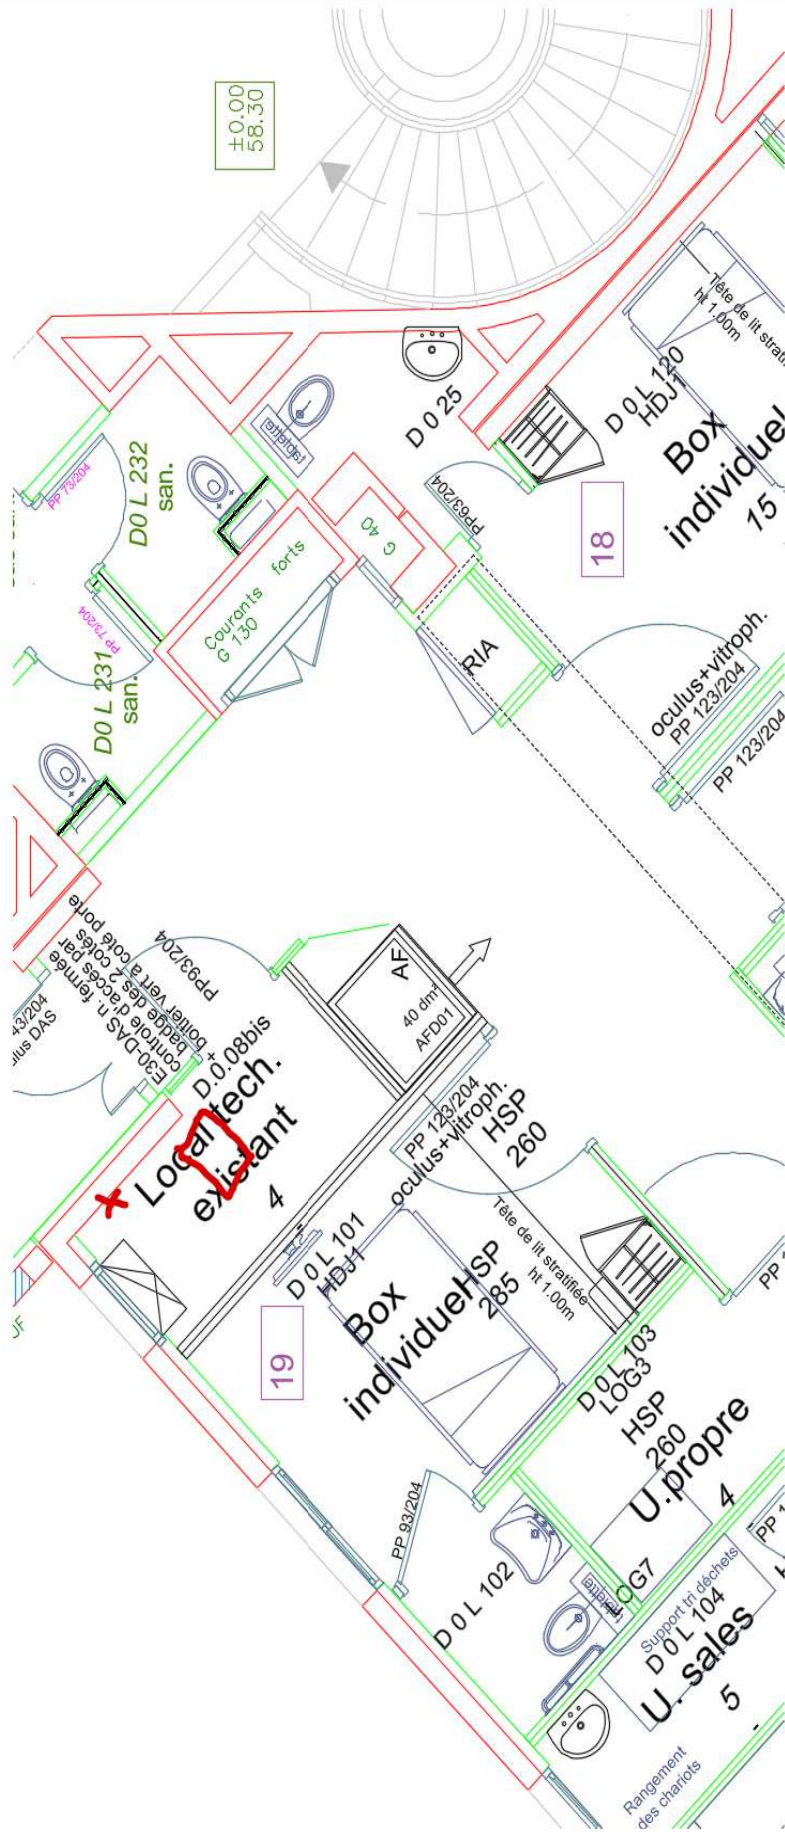

Architectural floor plan of a building with various rooms and technical specifications. The plan includes the following rooms and areas:

- SAS** (9.02m<sup>2</sup>): 01 OP n°41
- STOCK** (8.63m<sup>2</sup>): 01 BE n°19
- Sanit.H** (4.33m<sup>2</sup>): 01 BE n°20
- SRI.3** (4.00m<sup>2</sup>): 01 BE n°21
- Menage** (2.70m<sup>2</sup>): 01 BE n°38
- Bureau 4Ptx et/ou salle réunion** (18.50m<sup>2</sup>): 01 BE n°7
- Bureau 2Ptx** (11.33m<sup>2</sup>): 01 BE n°6
- Bureau 2Ptx** (11.33m<sup>2</sup>): 01 BE n°5
- Bureau 4Ptx** (14.83m<sup>2</sup>): 01 BE n°2
- Bureau 14.74m<sup>2</sup>**: 01 BE n°1
- Armoire**
- OCILLUS**
- Technical areas:** G.T Elec, GD7, EX74, J.D, BP132, BP133, BP134,BP859,


Et en fonction soit faire un noyau dans un boîtier étanche, soit sertir un connecteur mâle directement sur le câble pour entrer dans la borne (si celui-ci est assez long).

Et en fonction soit faire un noyau dans un boîtier étanche, soit sertir un connecteur mâle directement sur le câble pour entrer dans la borne (si celui-ci est assez long).




36/ Déposer la rj existante

Et en fonction soit faire un noyau dans un boîte étanche, soit sertir un connecteur mâle directement sur le câble pour entrer dans la borne (si celui-ci est assez long).

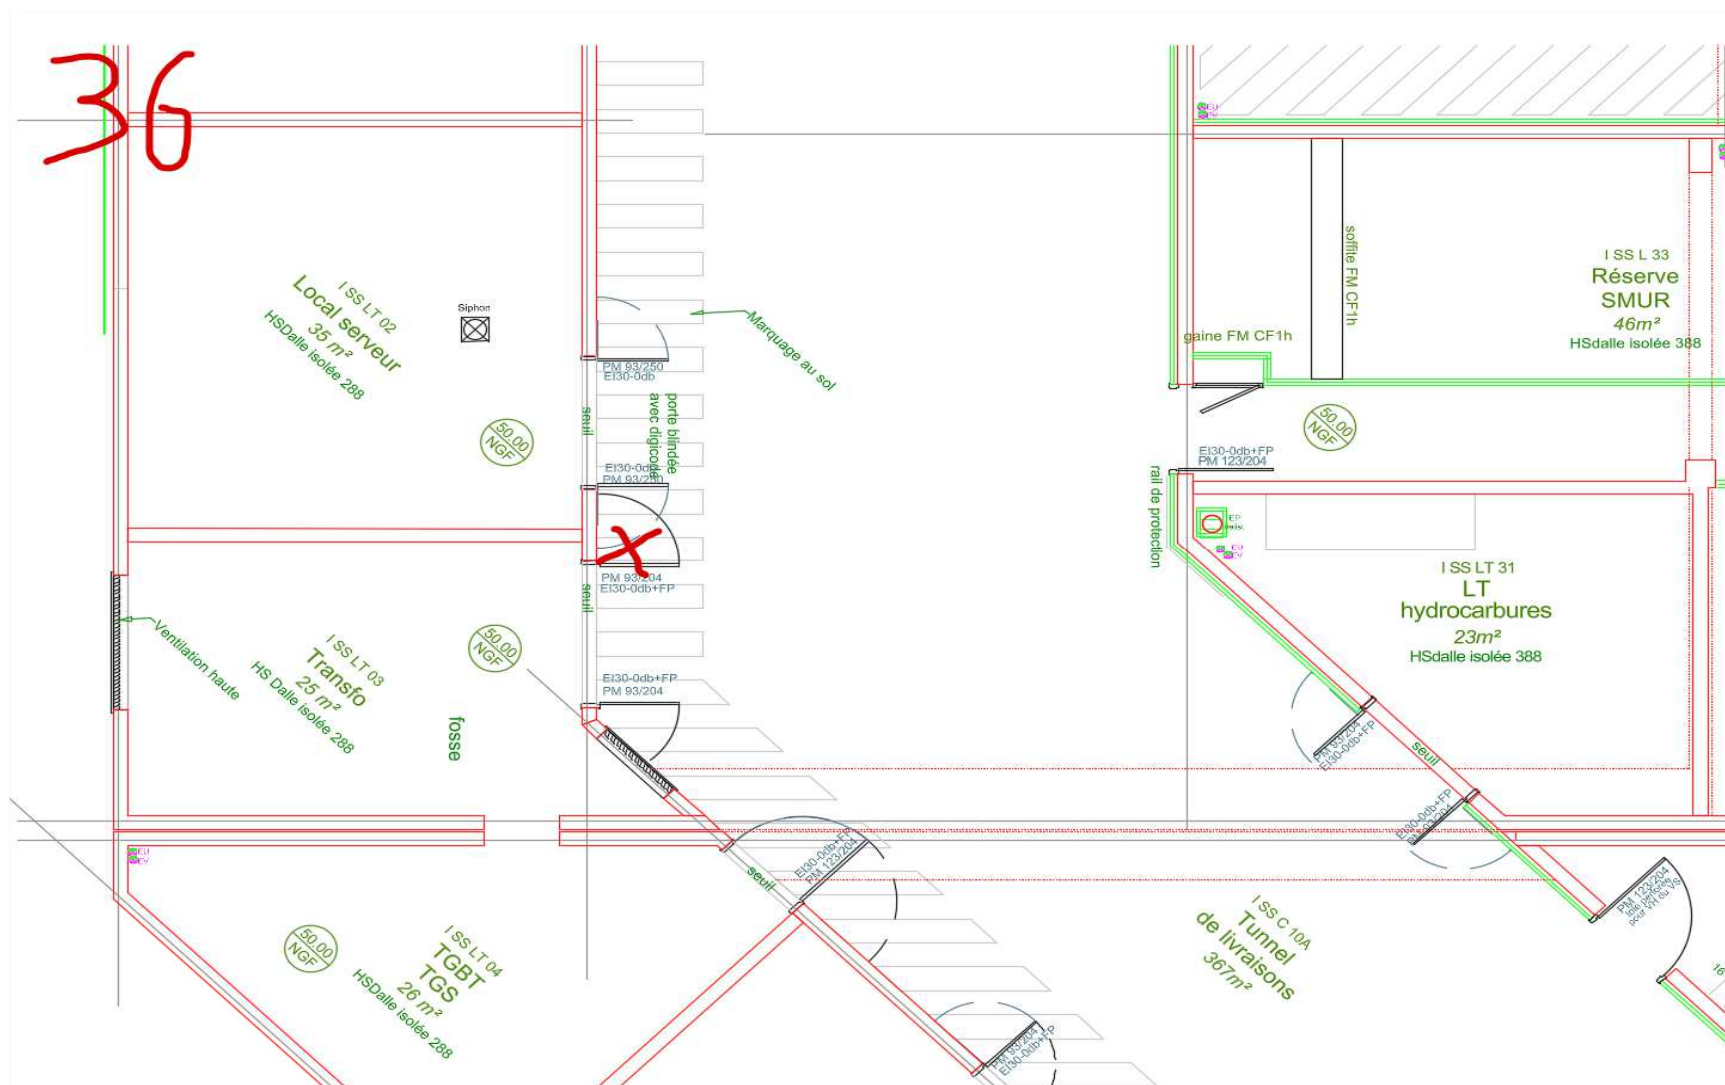


37/ Déposer la rj existante


Et en fonction soit faire un noyau dans un boîte étanche, soit sertir un connecteur mâle directement sur le câble pour entrer dans la borne (si celui-ci est assez long).

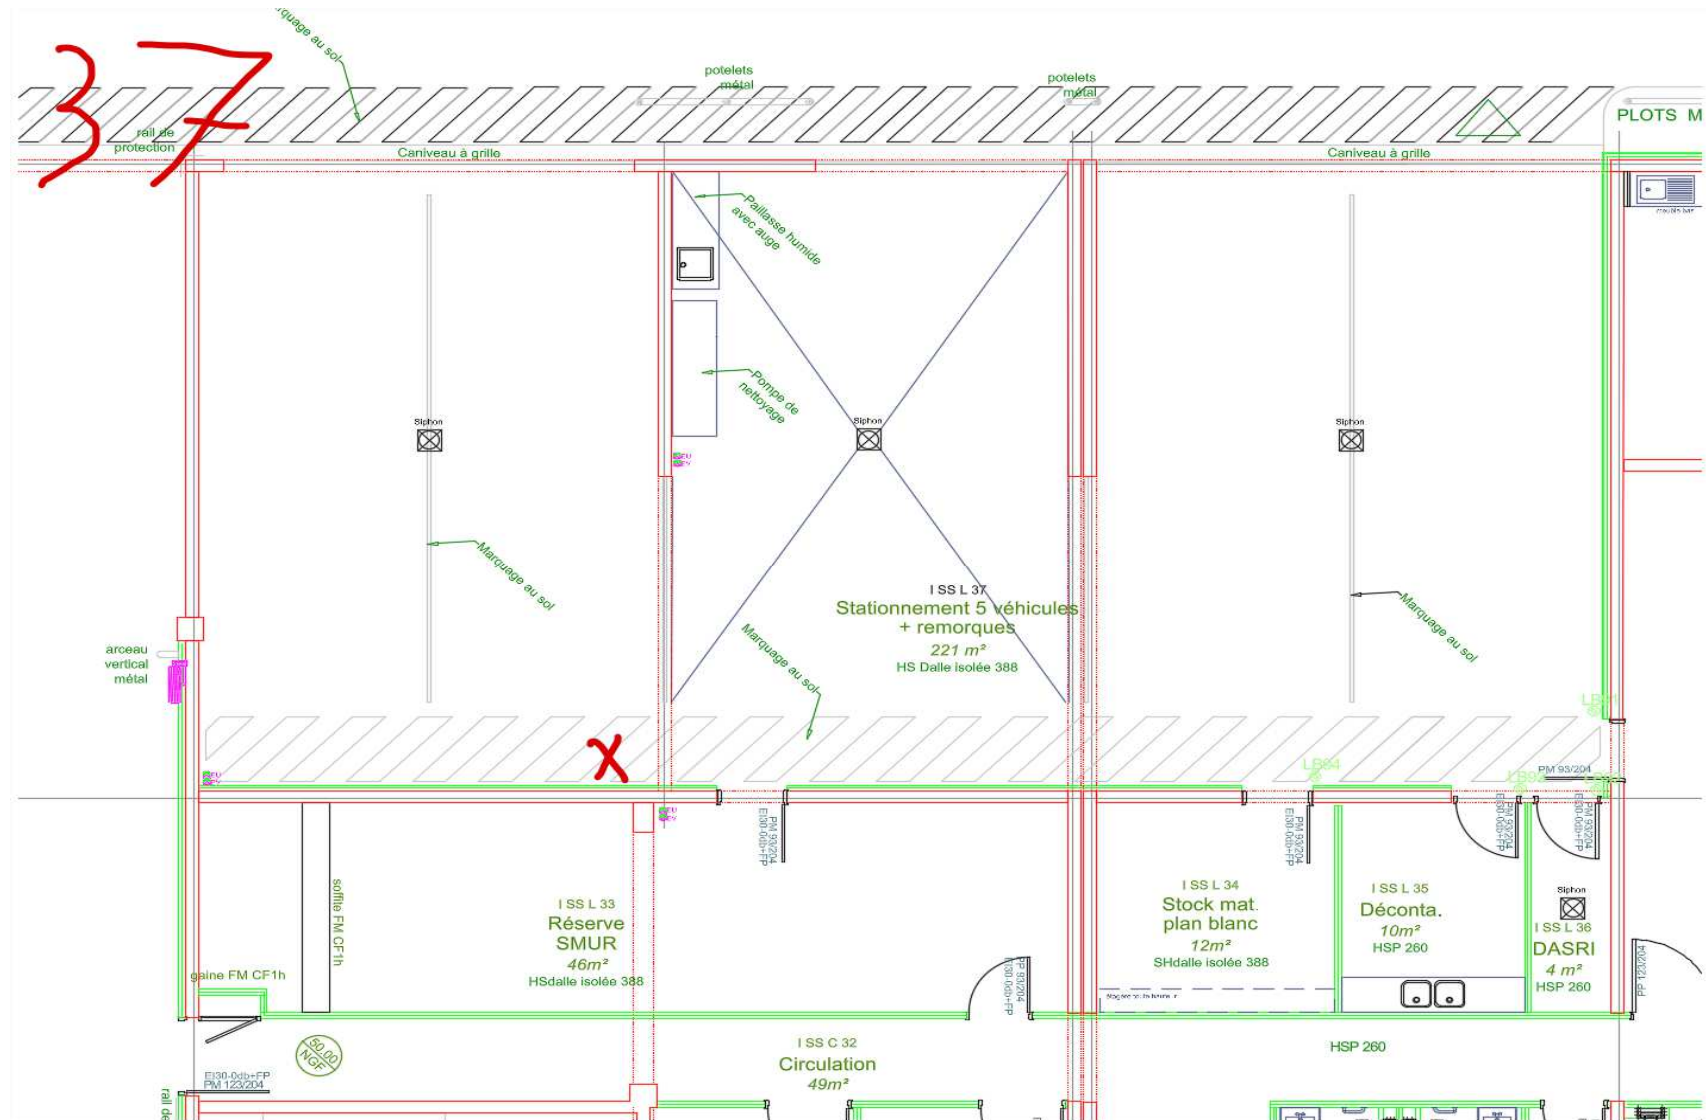

Et en fonction soit faire un noyau dans un boîtier étanche, soit sertir un connecteur mâle directement sur le câble pour entrer dans la borne (si celui-ci est assez long).

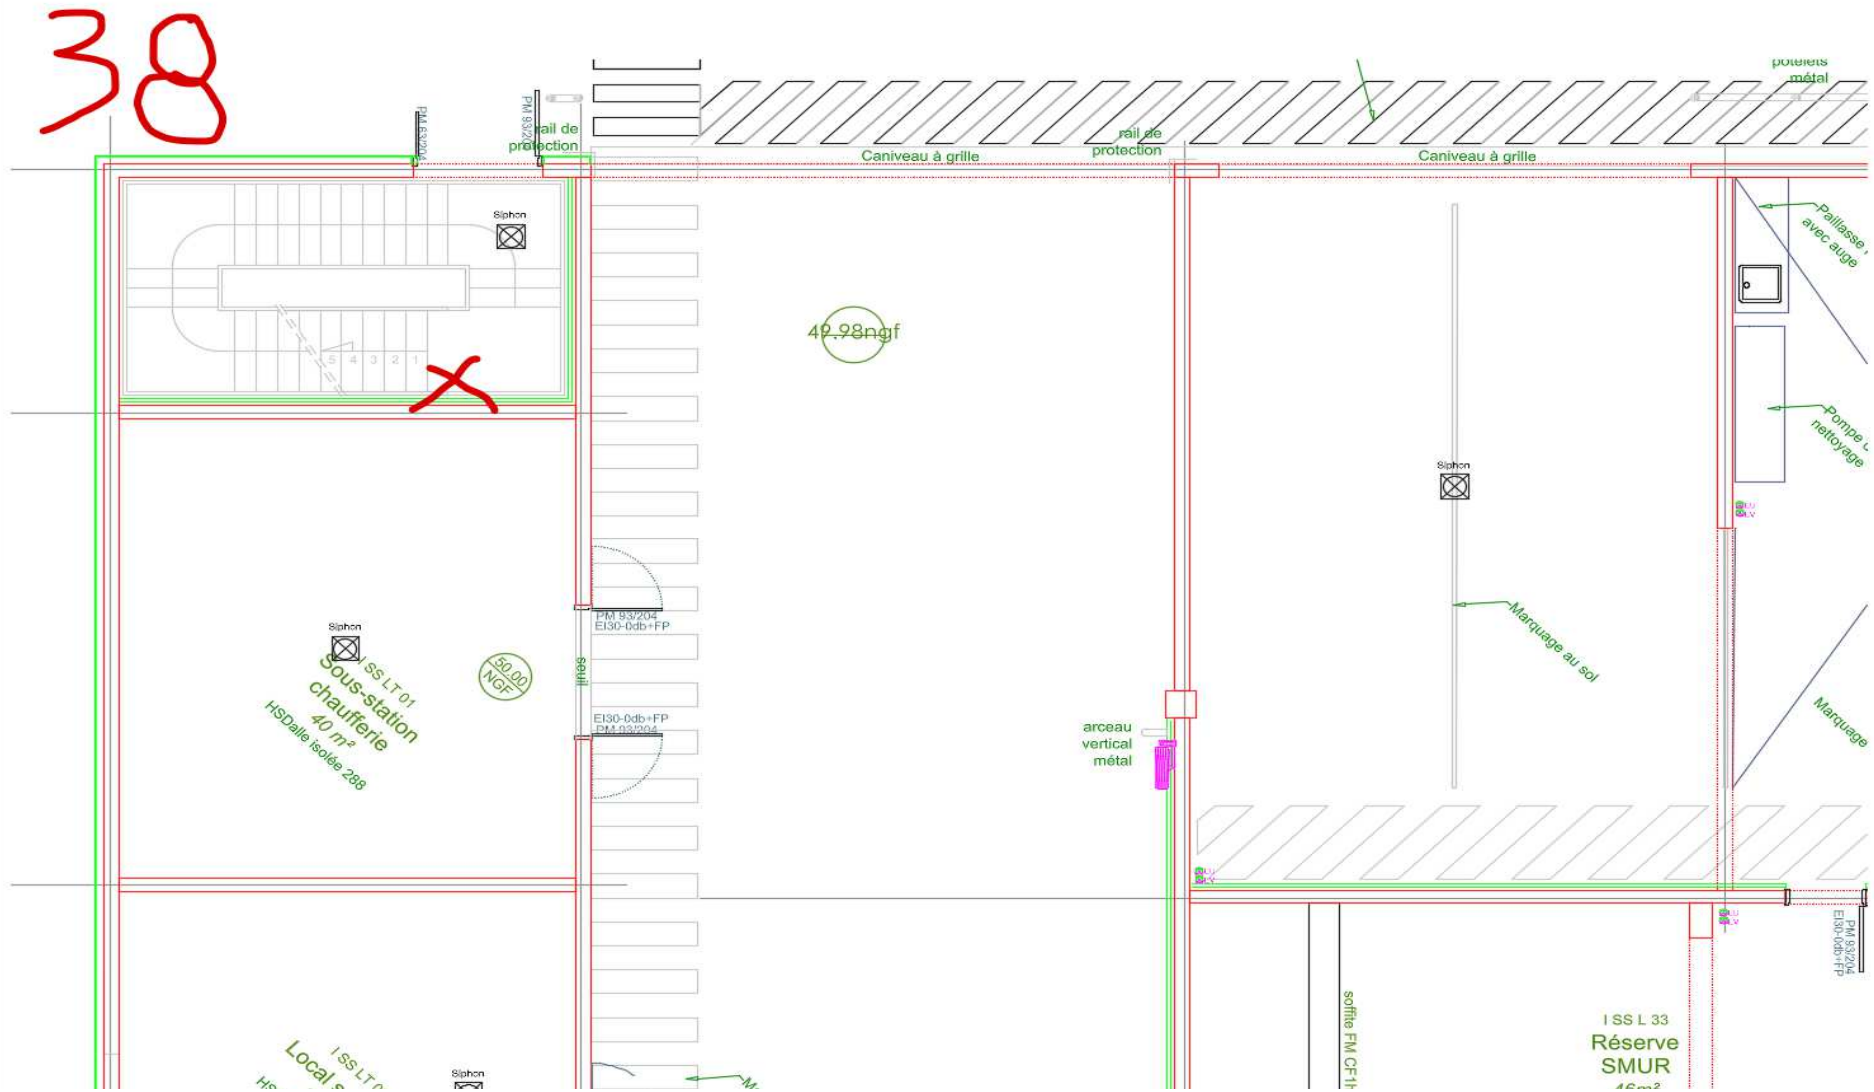

39


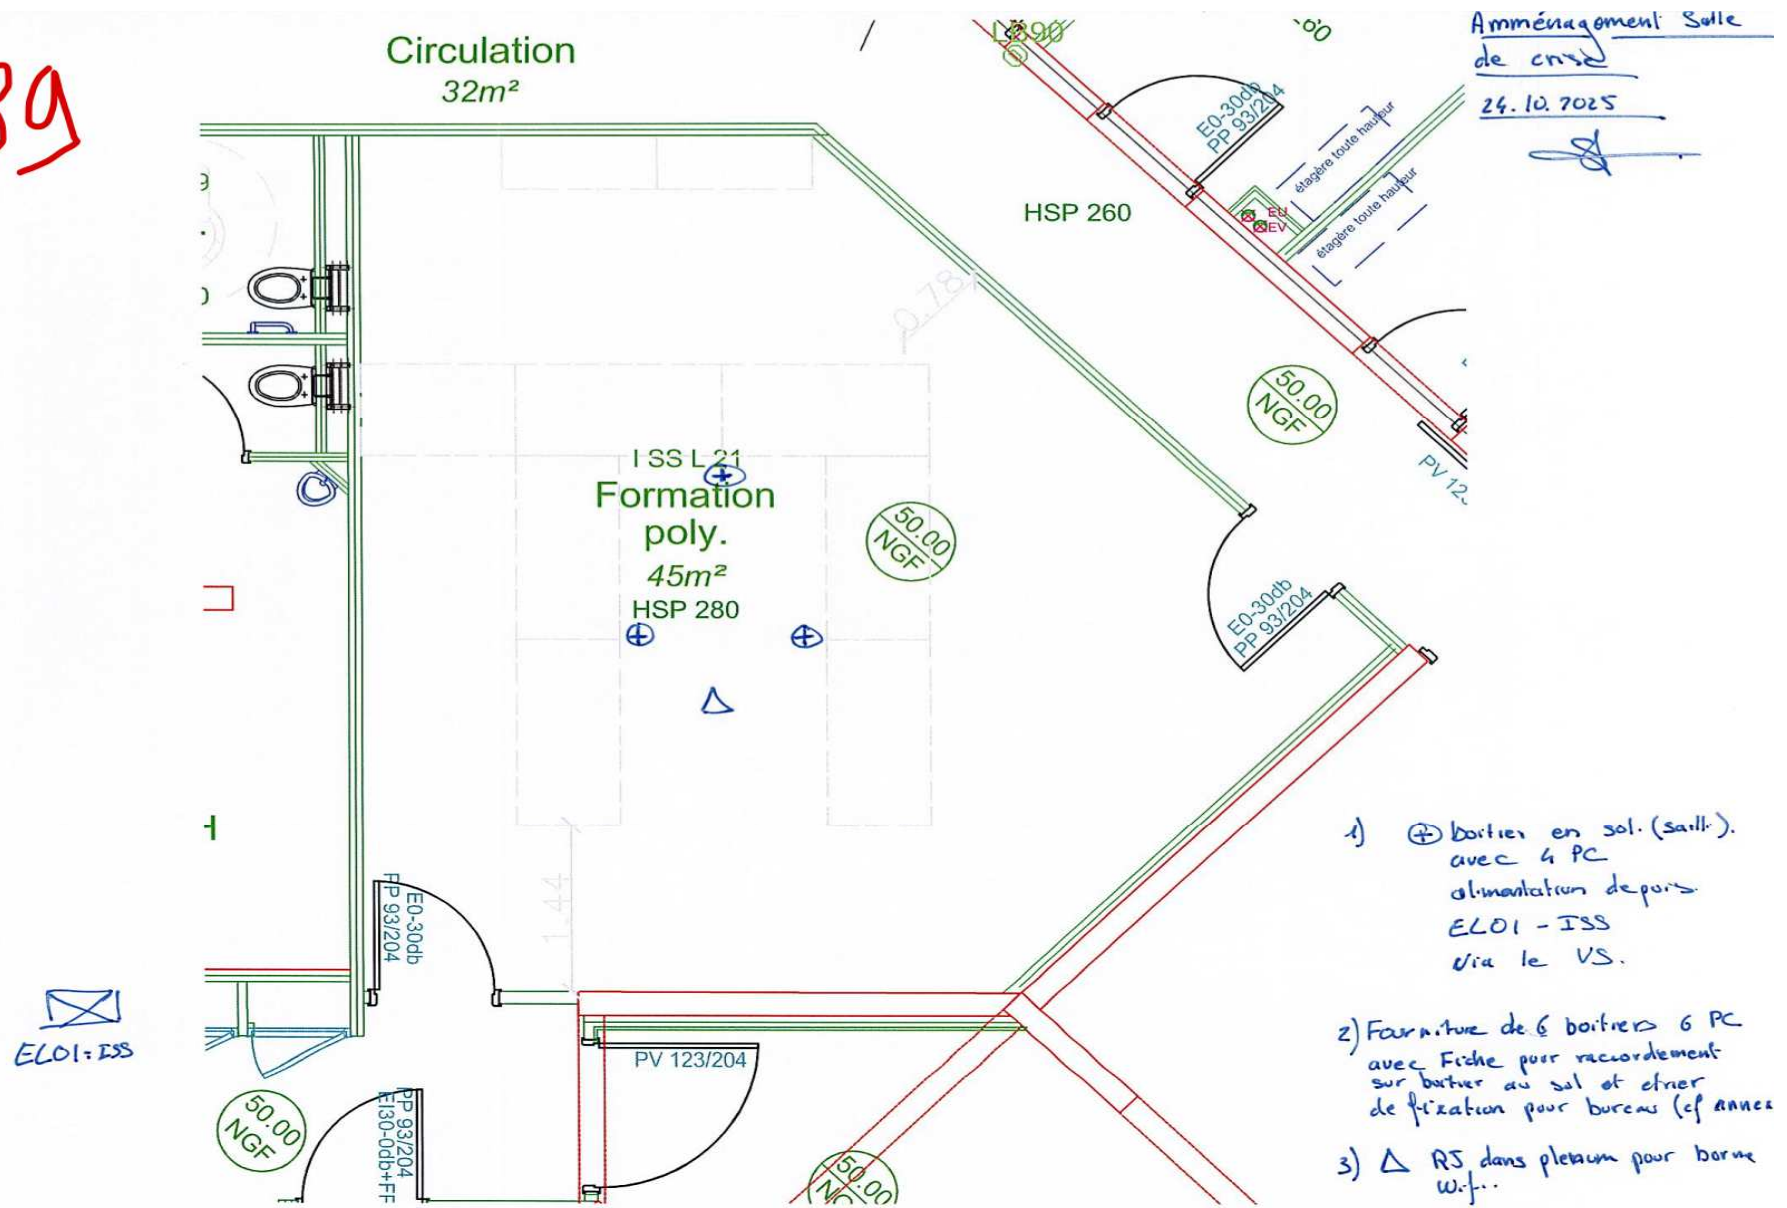


# ENSTO

## Fiche produit

### La gamme de boîtier BOOST

Les boîtiers de la gamme **BOOST** disposent d'un volume de câblage supérieur permettant le montage d'un grand nombre de composants et de plusieurs réseaux

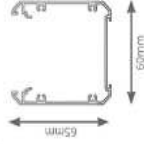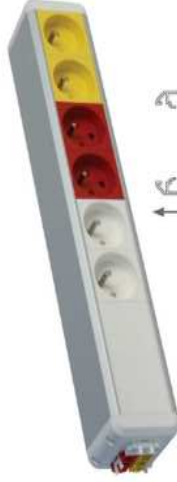

La gamme BOOST est proposée avec un profilé en aluminium anodisé naturel et 2 finitions pour les prises de courant et les embouts: noir et blanc

**Conformité avec la norme NFC 61314 applicable aux ensembles de prises**  
Nos boîtiers sont équipés de systèmes caches connecteurs pour respecter les dernières évolutions des normes. Ces caches connecteurs appelés QSA (quick safety accessory) permettent de limiter l'accès aux connecteurs d'alimentation uniquement aux personnes habilitées. Fournis systématiquement avec les boîtiers, le système QSA est facile à monter / démonter sans ouvrir ni modifier le boîtier. Ce dispositif est obligatoire lorsque le boîtier est accessible par l'utilisateur mais facultatif si le boîtier est intégré dans un support de type colonne, boîte de sol, potelet, etc...



Un cache connecteur esthétique et simple à monter



> **Laquage des profilés,**  
couleurs au choix (palette RAL)  
Prises de courant et RJ45 de couleur: blanc, noir, gris, rouge, bleu, vert, etc...



> **Dimensions spéciales des profilés:** longueurs spéciales ou association de différents profilés



> **Choix des équipements courant fort** (prises de courant, interrupteur, disjoncteur, voyant, etc...) et VDI (RJ45, USB, jack, HDMI, etc...)

> **Câblage des boîtiers courant fort** (16A, 32A, 3 pôles, 5 pôles, câble H05VVF, 3G, sans halogène, câble spéciaux, etc...) et courant faible (RJ45 câblée avec plug, recette et repérage selon agrément constructeur)



> **Alimentation des boîtiers:**  
connectique rapide, passe câble, presse étoupe, etc...

> **Usinage:** perçage, fraisage des flancs du boîtier, des couvercles ou des obturateurs



Repérage des circuits spéciaux via des prises de couleur esthétiques avec détrompeur



Alignement des matériaux pour une finition parfaite



Des prises orientées à 45° ou à 90° pour s'adapter à toutes les configurations

**ENSTO FRANCE SAS**  
RD.916 F-66170 Néfiach, France  
info.france@ensto-eps.fr  
ensto-eps.fr



**ENSTO**



ENSTO

## Platine de fixation par pression pour boîtier ELITE & BOOST

REF: P000017 / CODE EAN: 501978 20180

2. Télécharger le fichier joint ci-dessous

53,79€

Produit protégé. Toute réimpression est interdite.

1

Produit protégé. Toute réimpression est interdite.

Rechercher un produit, un



**ENSTO**  
Ensto Building Systems

PRODUITS SOLUTIONS OUTILS SERVICES LA MARQUE

DESCRIPTION DÉTAILLÉE

### Caractéristiques techniques

|                                  |       |                 |     |
|----------------------------------|-------|-----------------|-----|
| Type d'ensemble/boîte démontable | Autre | Plus d'éléments | N/A |
| Matériau                         | Alu   |                 |     |