


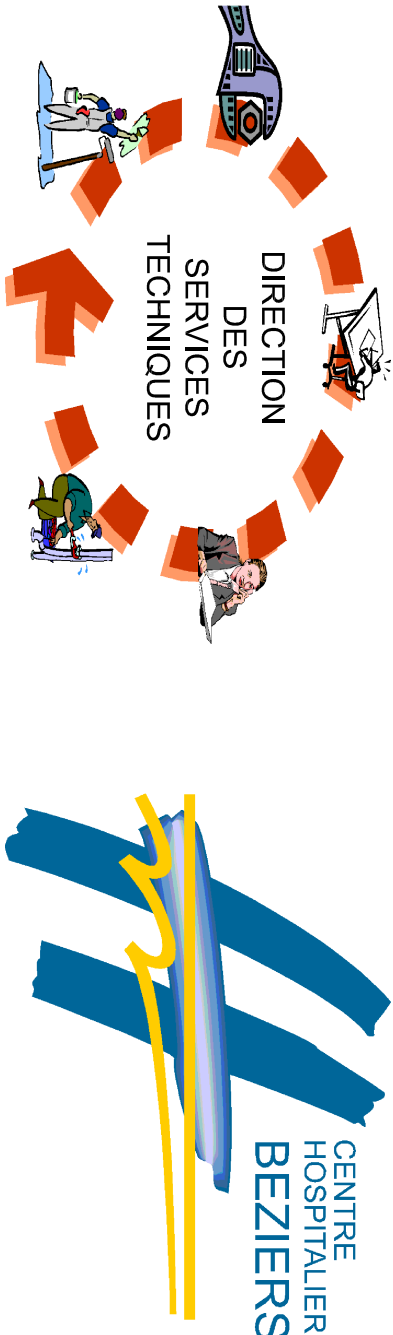

SYNOPTIQUE

CONTROLE D'ACCES

C.H.BEZIERS

U	Mise à jour suite travaux Accès St Jean Aureilhan	07/08/2025	S.VERK
T	Déplacement lecteurs 145 & 146 à l'URM	08/03/2024	S.VERK
S	Déplacement C.A pedopsy R+3 vers Urg. R-1	16/11/2023	S.VERK
R	Mise à jour suite travaux P.C. Anesthésiste	15/05/2023	Th. VAILLANT
Q	Mise à jour suite travaux U.C.C Perreal	16/01/2023	St.VERK
P	Mise à jour suite travaux Pédopsy R+3 (Y/C IFMS)	07/09/2022	St.VERK
O	Mise à jour suite installation LB barrière Perreal	14/04/2022	St.VERK
N	Mise à jour UHCD	28/03/2022	St.VERK
M	Mise à jour Abris vélos Montimaran-Perreal + IFMS	16/02/2022	St.VERK
L	Mise à jour Phase 2 Hall & Consultations	20/10/2021	St.VERK
K	Mise à jour portillons parking P1 Est	09/08/2021	St.VERK
J	Mise à jour MILB & Phase 1 Hall et Consultations	27/04/2021	St.VERK
I	Mise à jour PK5 Accès parking médecins	08/02/2021	St.VERK
H	Mise à jour plein/vide hémato & R+3	24/03/2020	St.VERK
G	Mise à jour Vestiaires niveau -2	10/10/2019	St.VERK
F	Mise à jour Montimaran tous sites	13/06/2019	L.P
E	Mise a jour montimaran, NCV, plein/vide	29/03/2019	L.P.
D	Mise à jour UHCD,URM,Archives,Montimaran	22/12/2017	Davit DALAKOV
C	Mise à jour tous sites	26/06/2017	Davit DALAKOV
B	Mise à jour Site Perreal switch HAD	28/01/2016	B.OBLE - S.VERK
A	Projet câblage supplémentaire par Full IP	15/06/2015	St.VERK
Indice	Modification	Date	Réalisé par :
Dessiné par : Davit DALAKOV		Vérifié par St.VERK	Approuvé par: Bruno OBLE
		date: 26.06.2017	Echelle

LEGENDE

Connexion USB

Connexion RS232

Cable RS485

Cable Ethernet CAT6

Cable ethernet CAT6 à créer

Ad

Adresse Physique Contrôleur

T

N<° Terminal dans Logiciel GENIUS

Carte ERONET IP

Carte ERONET IP à créer


Ad

Carte Controleur permettant la gestion de 2 tetes de lecture de badges


XX

TXX

SYNOPTIQUE CONTRÔLE D'ACCÈS CH.BEZIERS

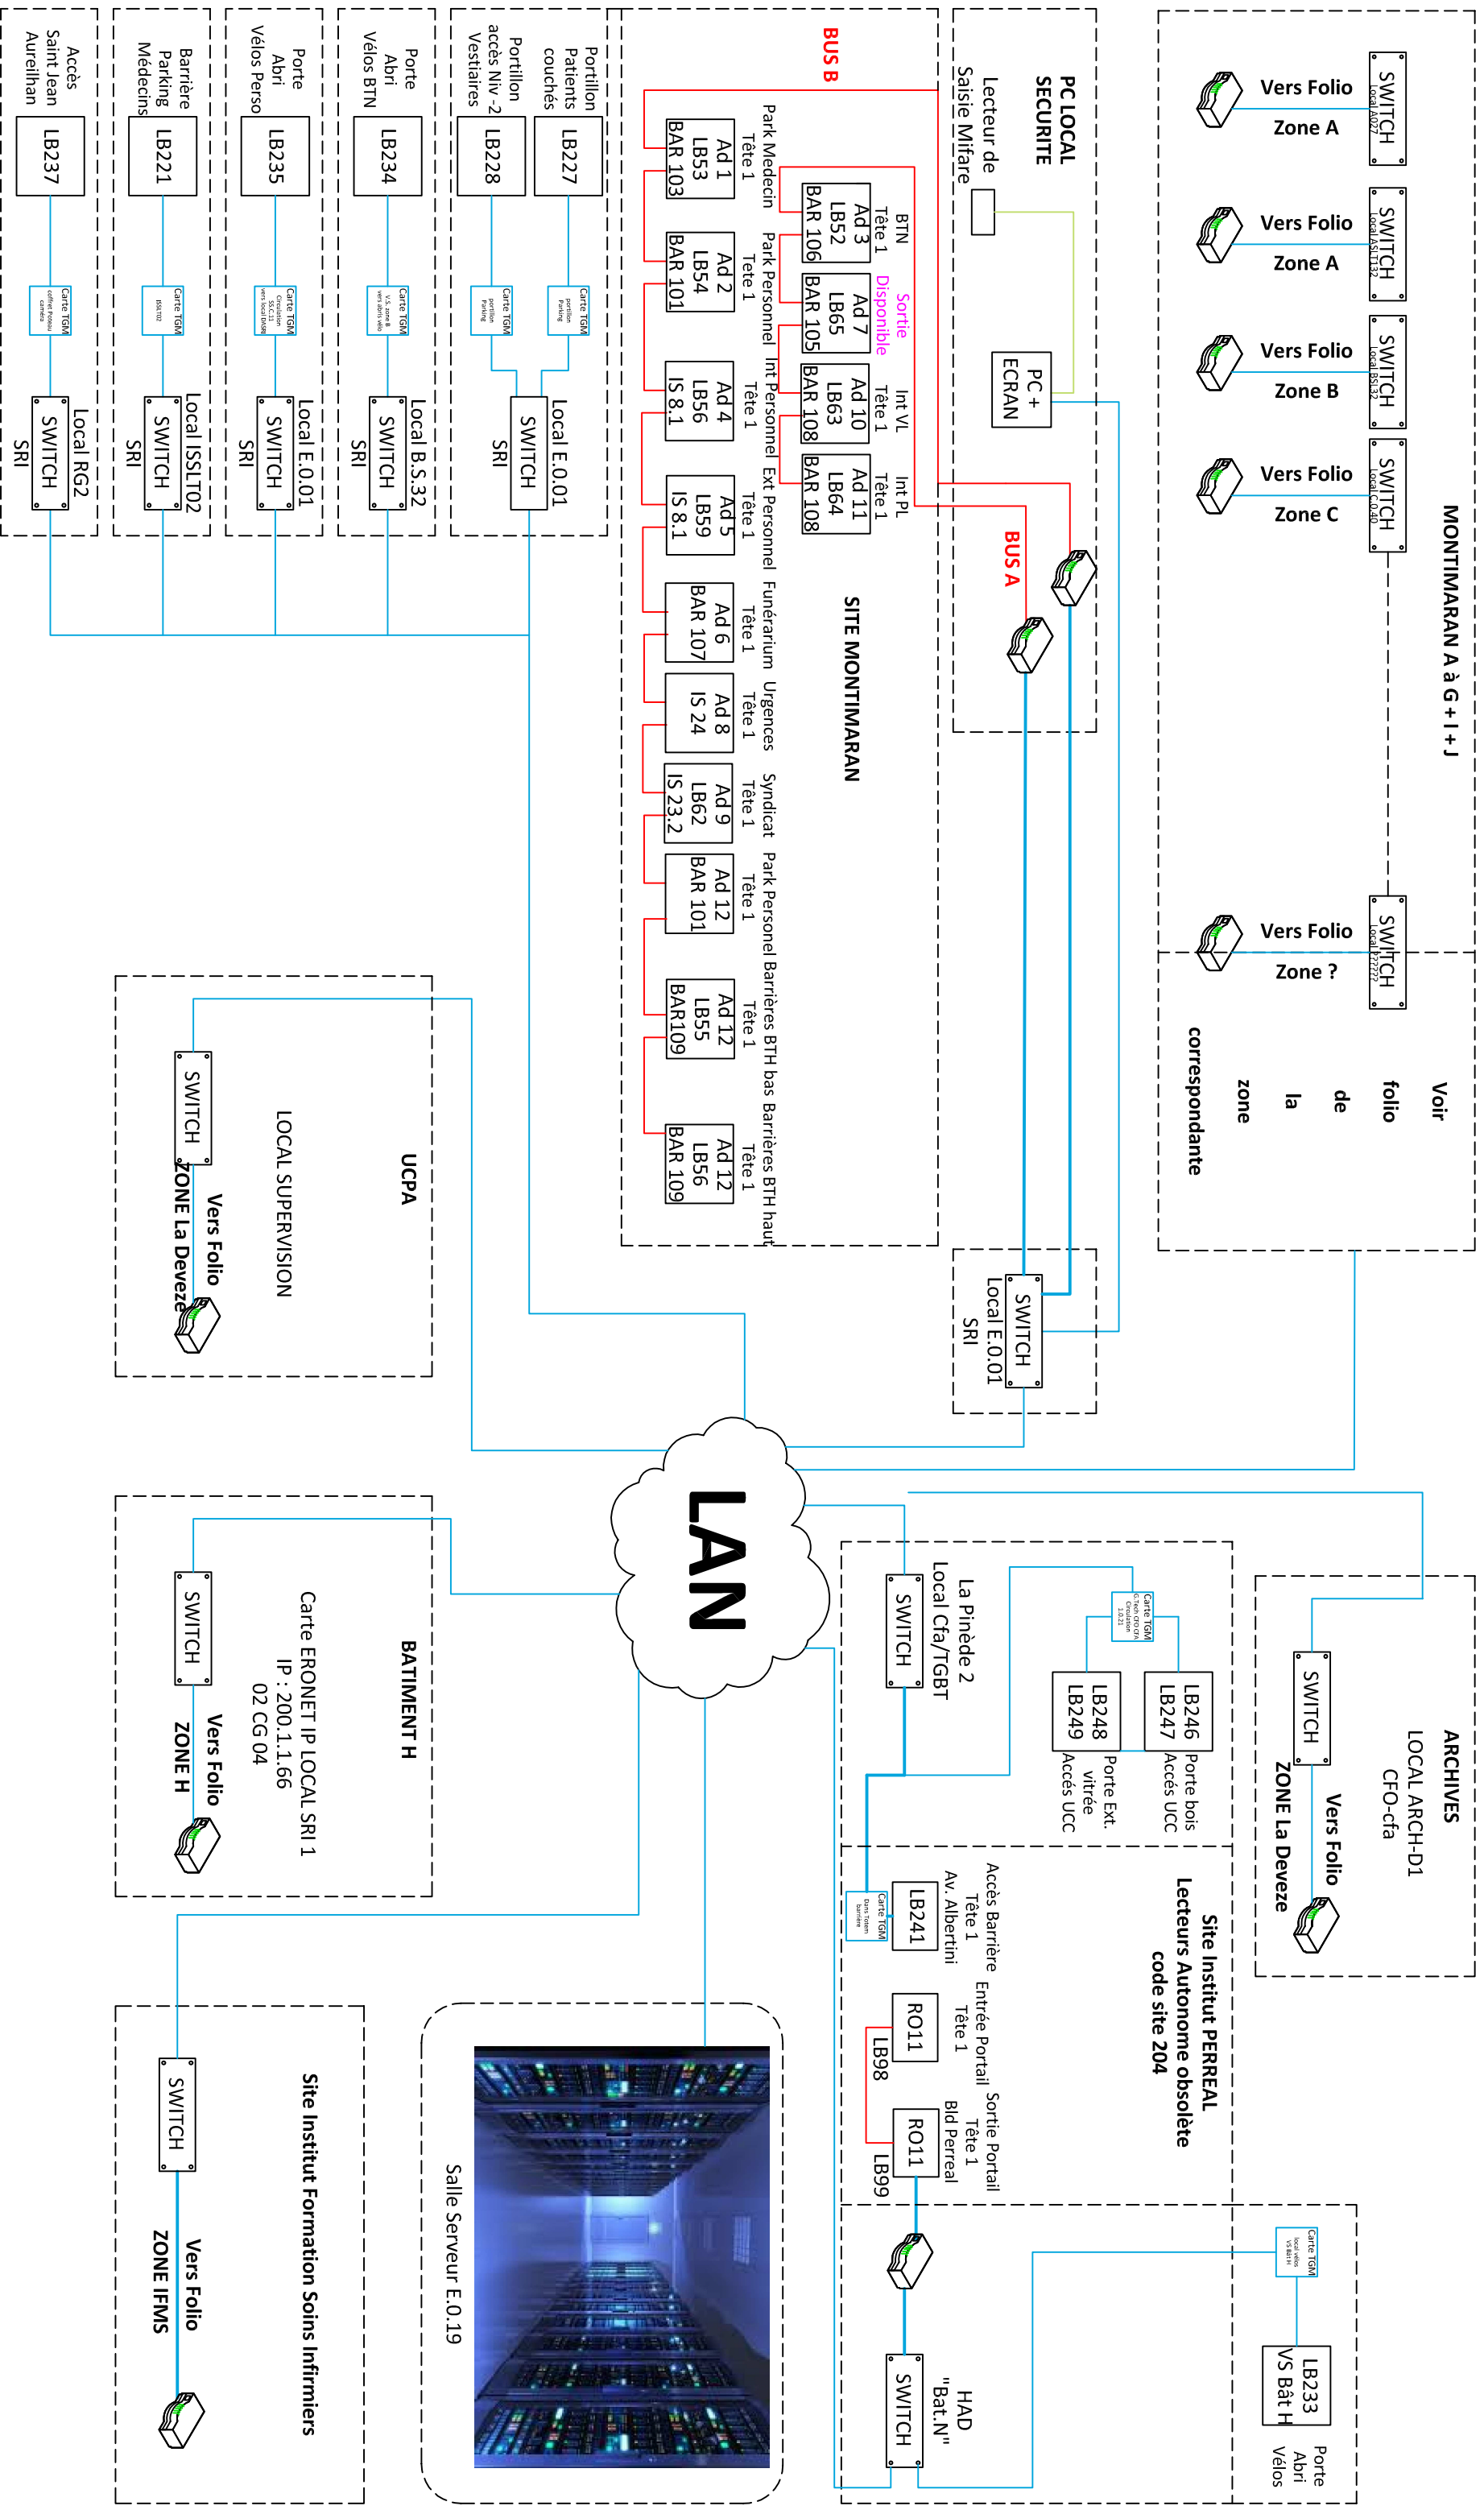


Bâtiment Montimaran **ZONE A**

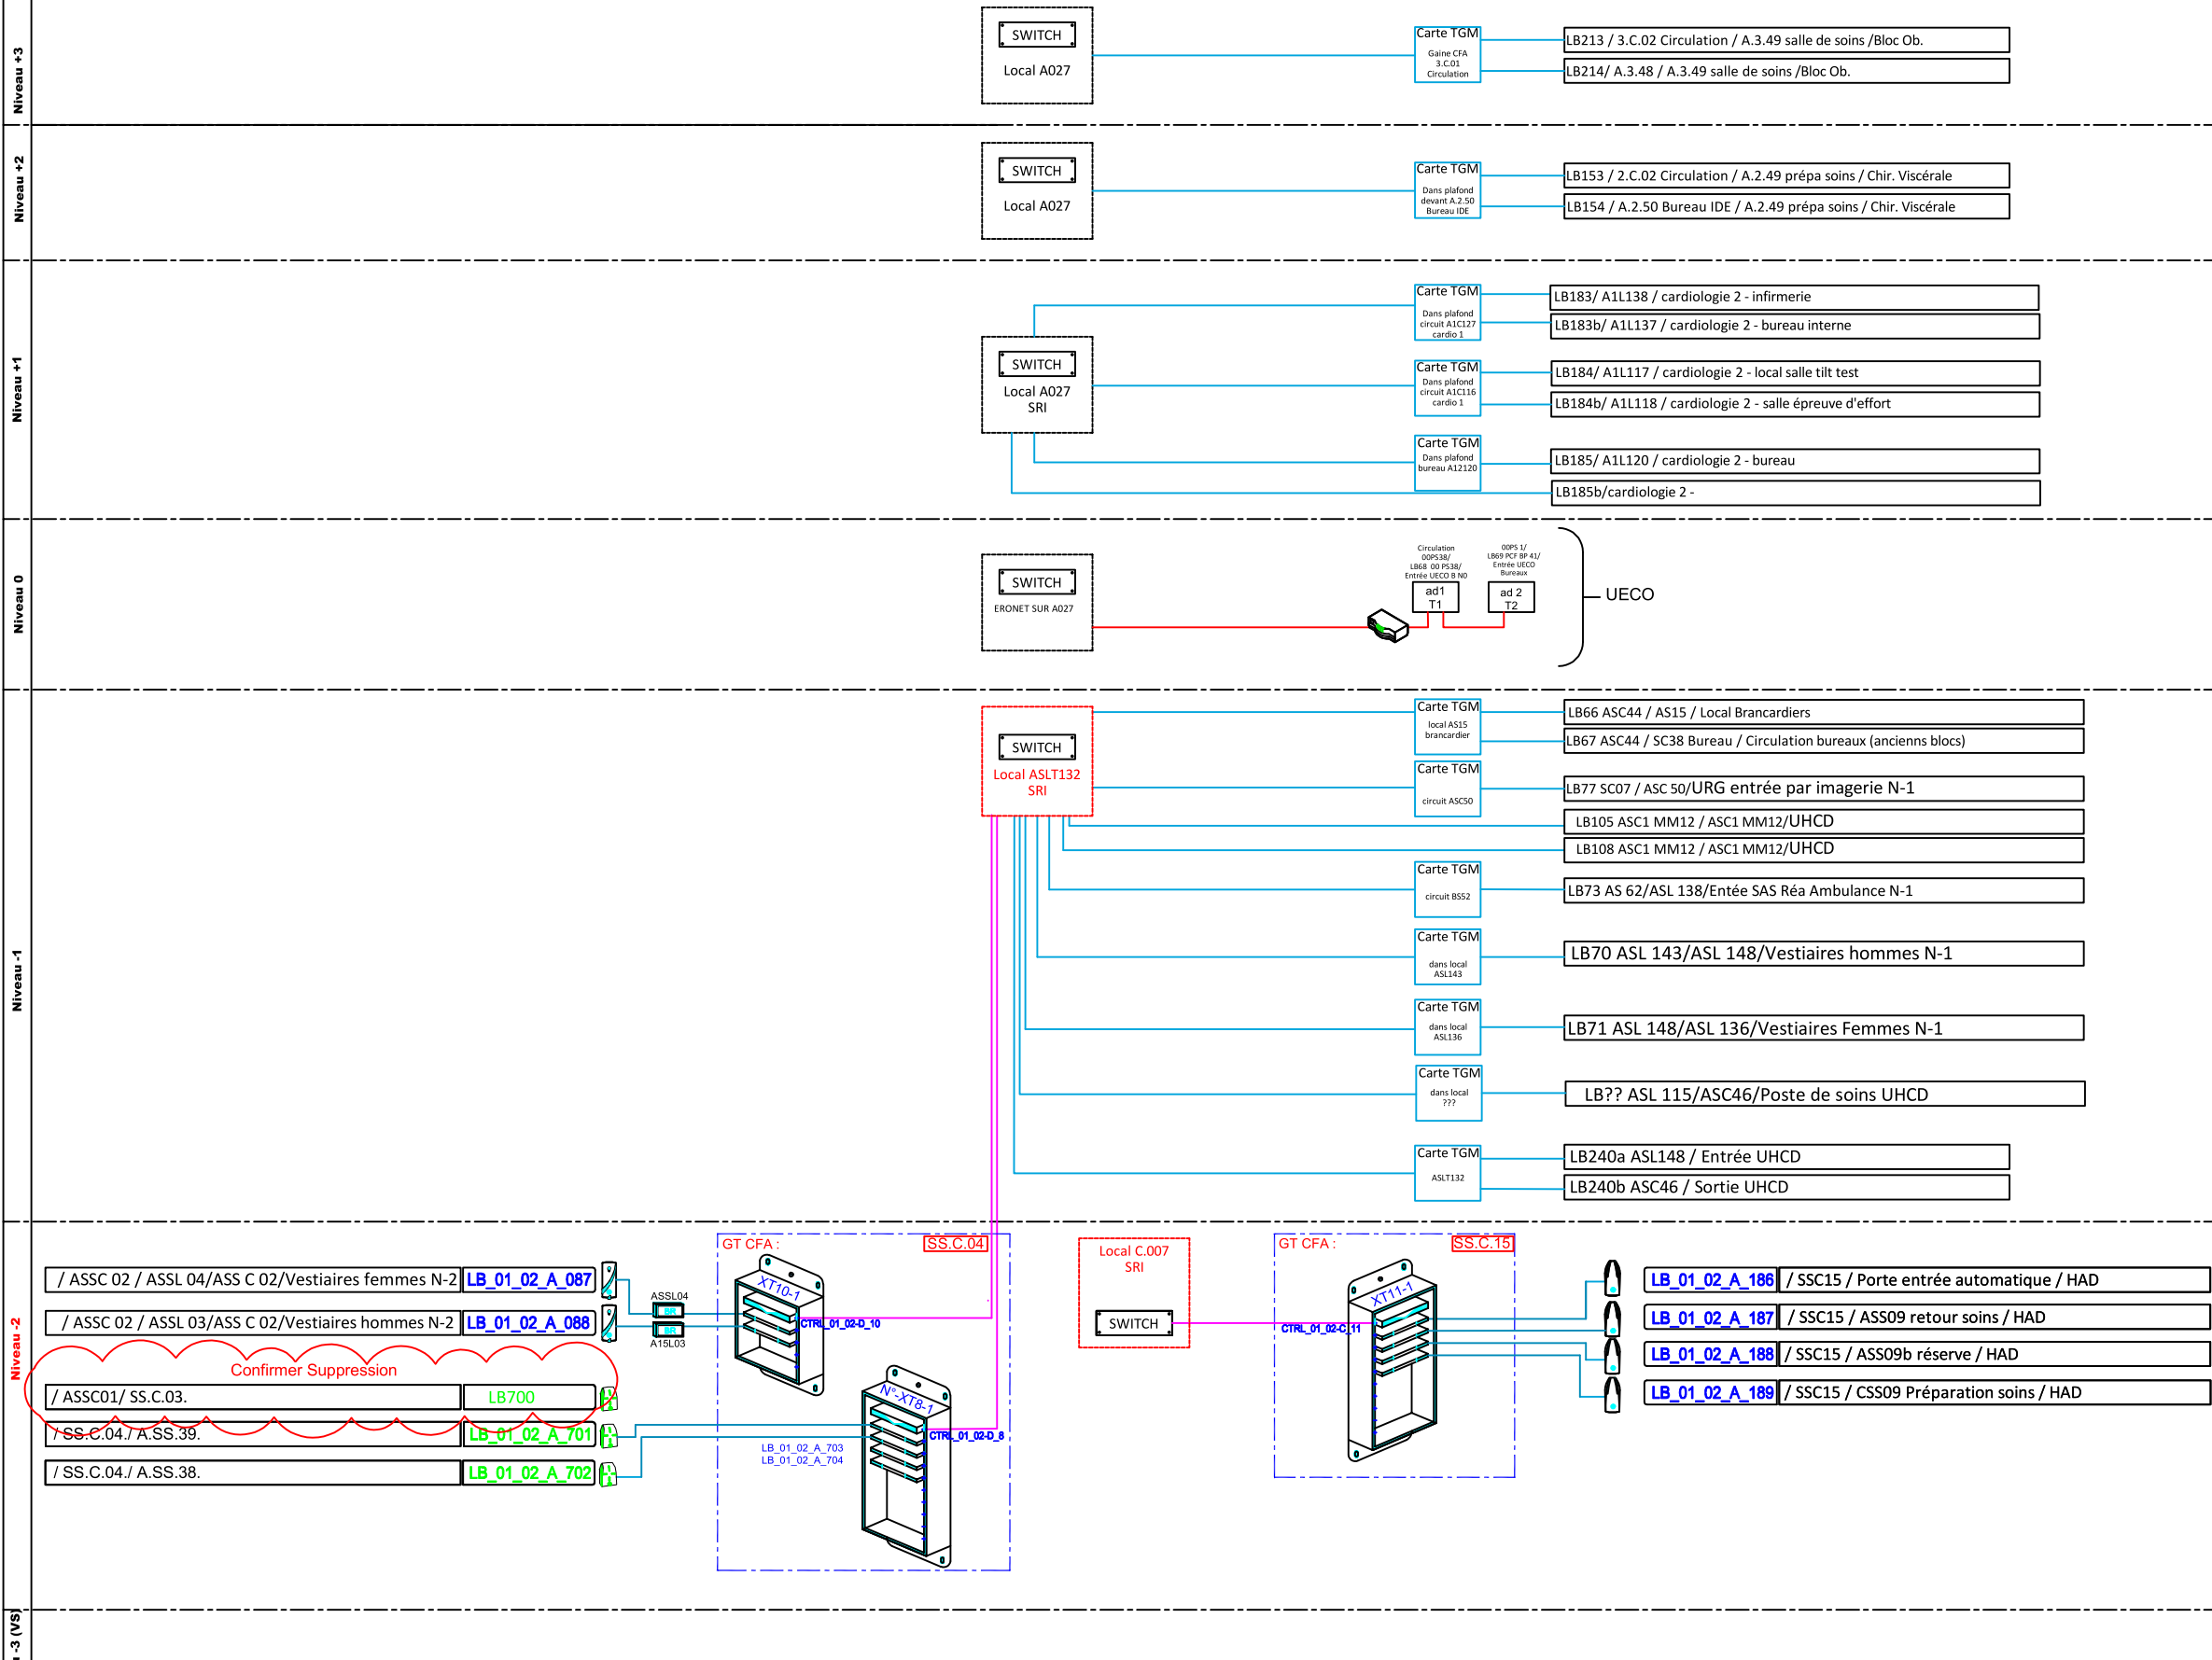


LEGENDE



Alimentation 12V 5A
Marque Synchronic
Ref : 29-CAL01 ou 29CAL02

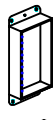

Coffret XTENSE Avec
alimentation 5A
pour intégration 10 Modules sur
Rail DIN
Marque Synchronic Ref : Xi-BOX-10MOD-5A

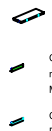

Module de gestion 1Porte 2 Lecteurs
Enclosable sur rail DIN pour Coffret
XBOX
Marque Synchronic Ref : Xi-1A-SEC
Carte d'extension 8 sorties relais pour
module de gestion
Marque Synchronic Ref : Xi-8IO-Add-8R
Carte d'extension pour compatibilité Lecteurs
Dataclock/Wegand
Marque Synchronic Ref : Xi-1A-Add-TTL



Equipement Existait
Type 1
Lecteur prox Mifare
Marque: STId Type: LXS-R31A 1A3-2b
Type 2
Lecteur prox Mifare
Marque: STId Ref: LX1-R31B 1A3-2b
Type 3
Lecteur prox Mifare
Marque: STId Type: ARC1-XXXX-XXX



Nouveaux Lecteurs
LARC
LCL
LQR
prox Mifare
Ref: a Déterminer




Environnement de porte équipé de :
- 1 Bouton Poussoir d'ouverture de porte
- 1 Détecteur Manuel de débarras
- 1 Contact d'ouverture magnétique (Si
présent pour débloquer)
- 1 Bouton de verrouillage
- 1 Contact d'ouverture magnétique (Si
présent pour débloquer)
- 1 Bouton de verrouillage
- 1 Contact d'ouverture magnétique (Si
présent pour débloquer)
- 1 Bouton de verrouillage
- 1 Contact d'ouverture magnétique (Si
présent pour débloquer)



Et suivant Type de Porte: soit :
- 1 Verrouille Electromagnétique
- 1 Bouton de verrouillage
- 1 Contact d'ouverture magnétique (Si
présent pour débloquer)
- 1 Bouton de verrouillage
- 1 Contact d'ouverture magnétique (Si
présent pour débloquer)

IVT	CH.BEZ	EXE	SYN	Ctrl.Acc	CFA	101-1
EMETTEUR	PROJET	PHASE	TYPE	IDENTIFICATEUR	LOT	N° DE SERIE
MISSION						
Synoptique Contrôle d'Accès _ Montimaran Zone A						
Centre Hospitalier BEZIERS						

A	Première Diffusion pour Validation	02/02/26	S.R.	M.L.
B	Mise à Jour en architecture XTENSE	09/04/26	S.R.	M.L.
C				
D				
E				
F				
IND	MODIF	DATE	EDITE	VERIF

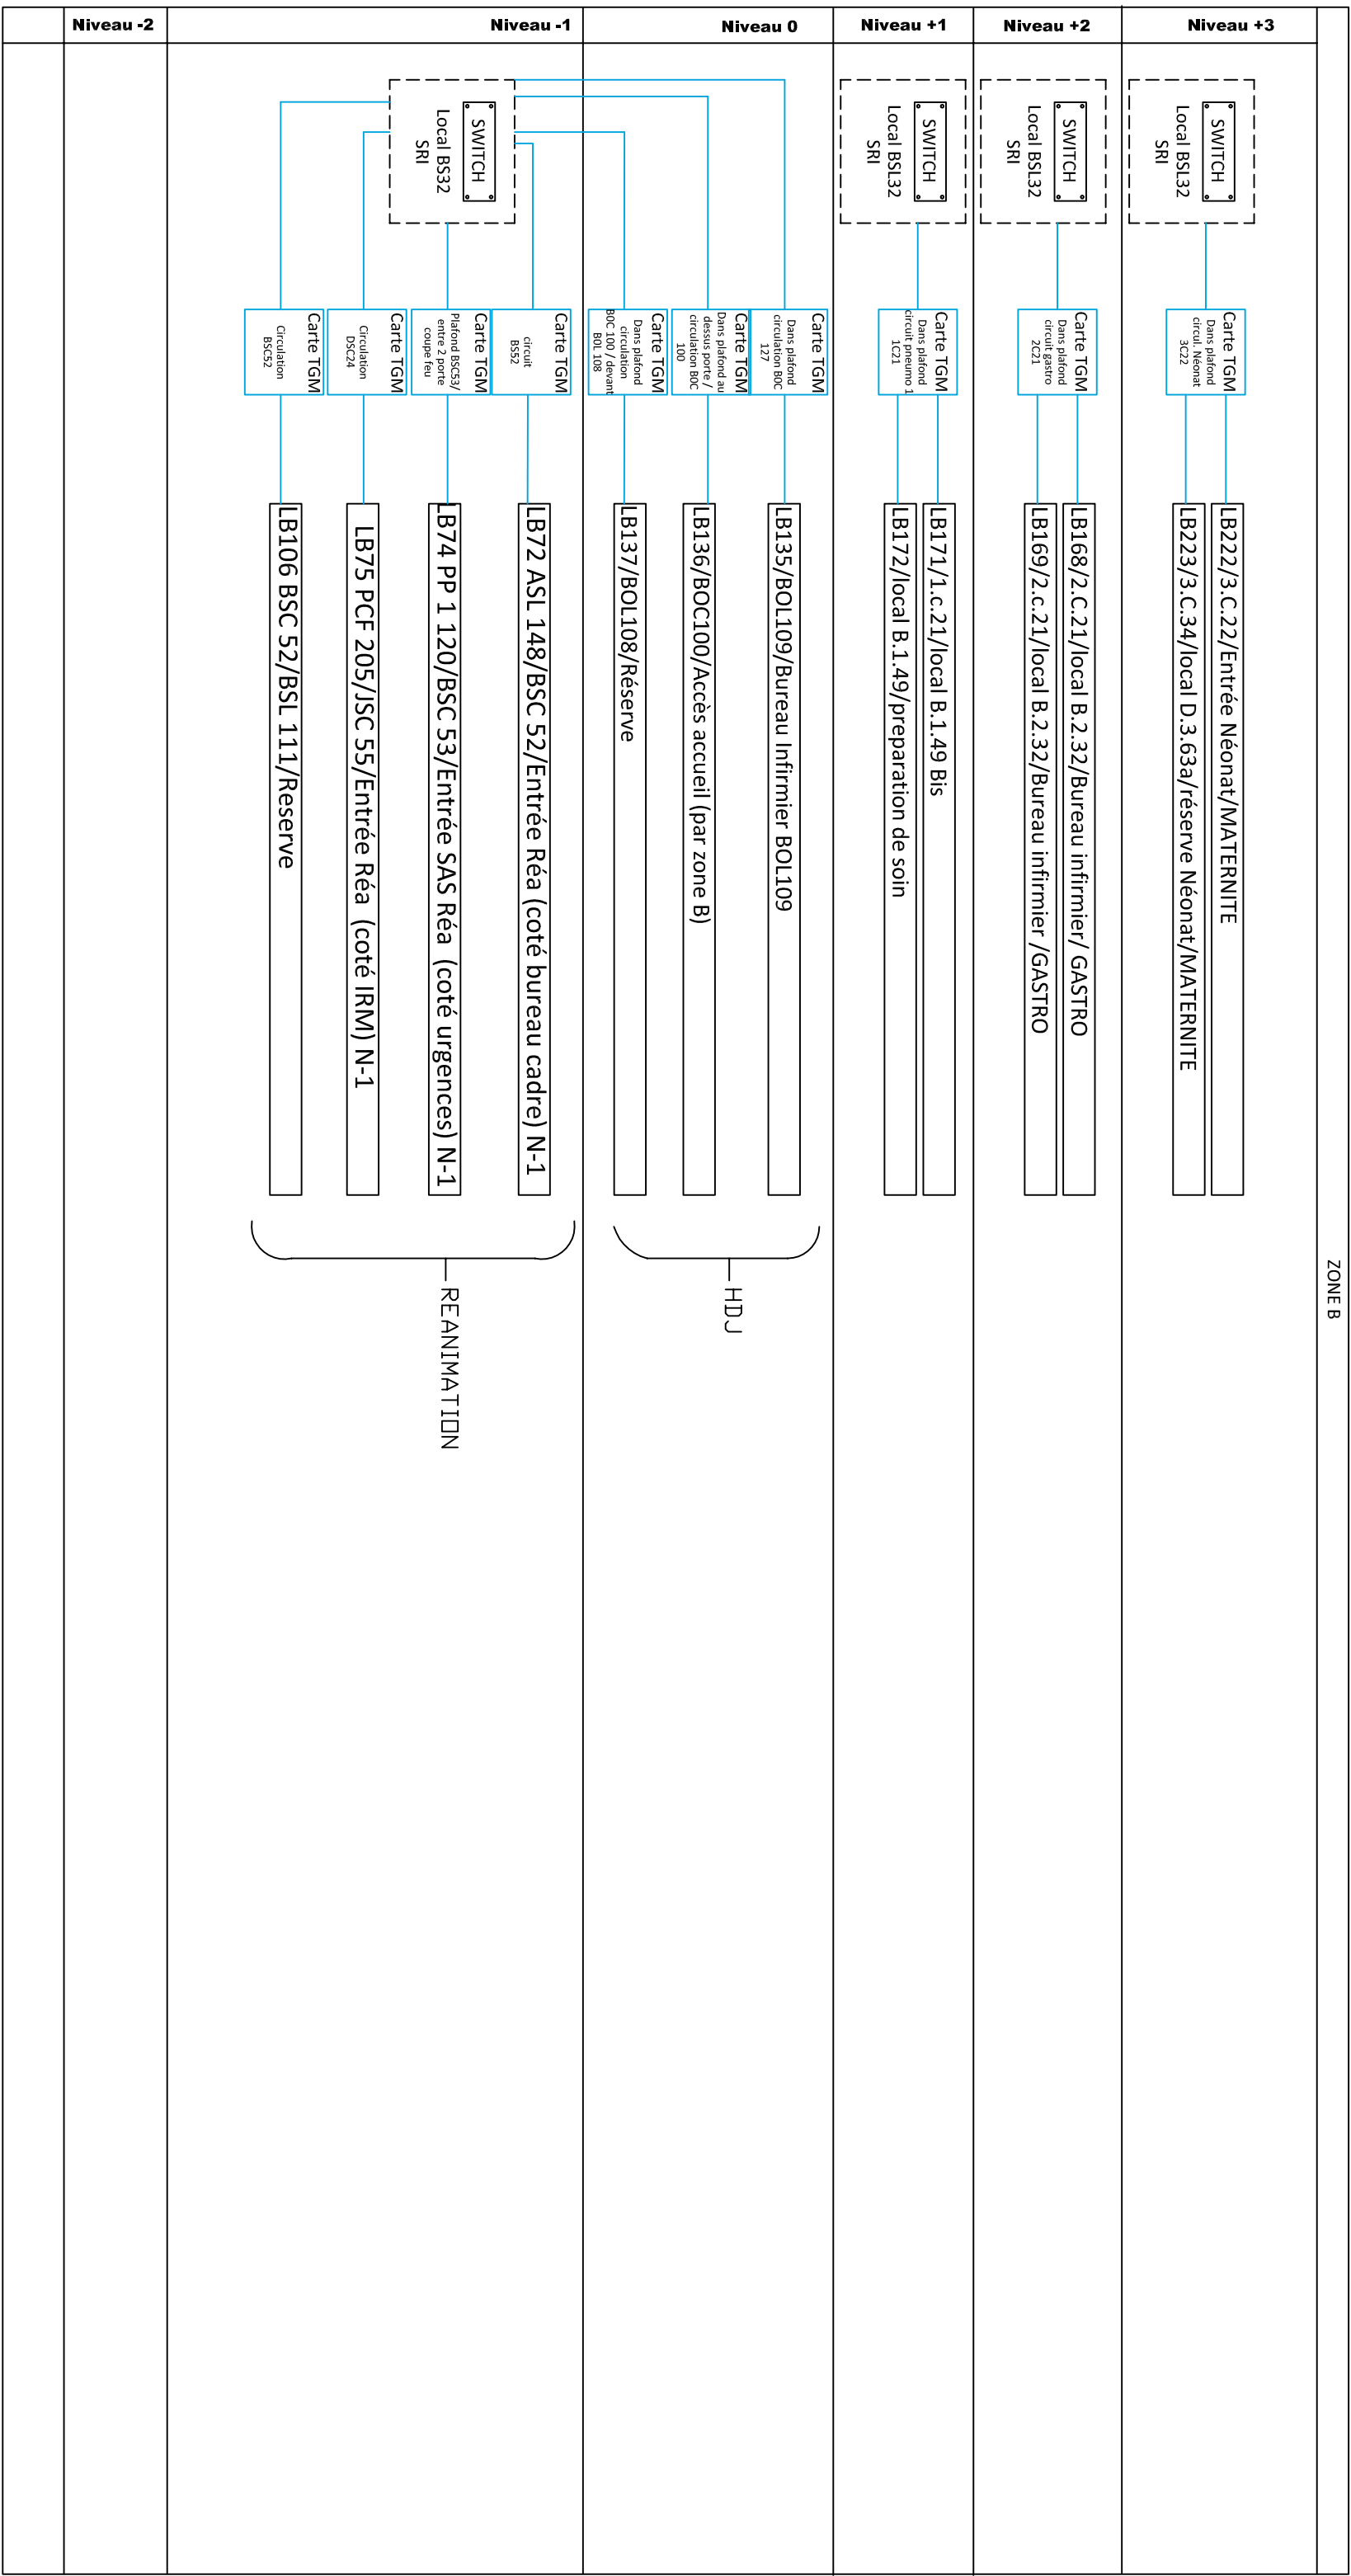

Dans plafond
circulation BOC
127

Carte TGM

Dans plafond au
dessus porte /
circulation BOC
100

LB135/BOL109/Bureau Infirmier BOL109

LB136/BOC100/Accès accueil (par zone B)

Dans plafond
circulation
BOC 100 / devant
BOL 108

Carte TGM

LB137/BOL108/Réserve

SWITCH

Local BSL32

SRI

Carte TGM

circuit
BS52

LB72 ASL 148/BSC 52/Entrée Réa (coté bureau cadre) N-1

SWITCH

Local BSL32

SRI

Carte TGM

Plafond BSC53/
entre 2 porte
coupe feu

LB74 PP 1 120/BSC 53/Entrée SAS Réa (coté urgences) N-1

Circulation
BSC4

Carte TGM

LB75 PCF 205/JSC 55/Entrée Réa (coté IRM) N-1

Circulation
BSC52

Carte TGM

LB106 BSC 52/BSL 111/Reserve

REANIMATION

HDJ

Niveau +3

Niveau +2

Niveau +1

Niveau 0

Niveau -1

Niveau -2

ZONE B

Bâtiment Montimaran ZONE C

Diagram Description: This network diagram illustrates the connectivity for Zone C across five levels. It shows the placement of switches (SWITCH), TGM cards (Carte TGM), and their connections to various rooms and services. The diagram is organized into five horizontal sections, one for each level.

Level Details:

- Niveau +3:**
 - Switch: Local C.0.40 SRI connects to Carte TGM (gaine courant, faible circulation, 3.C.07, Attente visiteurs), which connects to LB215/ 3.C.07 Circulation / C.3.53 Prépa soins / Maternité and LB216/ C.3.51 bureau sage femme / C.3.53 Prépa soins / Maternité.
 - Switch: Local C.0.07 SRI connects to Carte TGM (Dans gaine CFA, circulation bloc, 3C05a), which connects to LB110 3C05/Entrée Bloc Obstétrique/Entrée Bloc Maternité and LB111 3C05/Entrée Bloc Obstétrique/Entrée Bloc Maternité.
- Niveau +2:**
 - Switch: Local C.0.07 SRI connects to two Carte TGM cards:
 - Carte TGM (gaine courant, faible circulation, 2C05) connects to LB191 / 2C05 / C.2.05 Salle de soins / Vasculaire and LB192 / C.2.04 Bureau infirmier / C.2.05 prépa soins / Vasculaire.
 - Carte TGM (gaine courant, faible circulation, 2C07) connects to LB195 / 2C07 / C.2.52 prépa soins / CMFB and LB196 / C.2.54 Bureau Infirmier / C.2.52 prépa soins / CMFB.
- Niveau +1:**
 - Switch: Local C.0.40 SRI connects to two Carte TGM cards:
 - Carte TGM (Gaine CFA, C.1.64, Salon visiteurs) connects to LB203 / C.1.44 prépa soins / C.1.43 soins / HPS and LB204 / 1.C.07 Circulation / C.1.43 soins /HPS.
 - Carte TGM (???????) connects to LB206/ C.1.C.108 Circulation / C.1.L.120 Poste infirmiers / UNV and LB207/ I.1.C.01 Circulation / C.1.L.120 Poste infirmiers / UNV.
- Niveau 0:** (Empty section)
- Niveau -1:**
 - Switch: Local C.0.40 SRI connects to Carte TGM (Gaine tech, circulation ambu), which connects to LB201 / 01SA09 B.infirmier / 01SA08 prépa soins / chirurgie ambulatoire and LB202 / 01SA04 Circulation / 01SA08 prépa soins / chirurgie ambulatoire.
 - Switch: Local ? SRI connects to LB57 PCF 3309 b/SC 14/Entrée -1 and LB58 PCF 3305 b/SC 10/Entrée -1.
- Niveau -2:**
 - Room list on the left:
 - / Local Poubelle - CT1 / Niv - 2 / URM (LB_01_02_C_143)
 - / Editions cartes repas-CT1 / Niv - 2 / URM (LB_01_02_C_144)
 - / URM - SAS C.SS.109Bis / Niv - 2 / URM (LB_01_02_C_145)
 - / Chambre froide repas C.SS.109/ Niv - 2 / URM (LB_01_02_C_146)
 - / Vestiaires Hommes CT2 / Niv - 2 / URM (LB_01_02_C_147)
 - / Vestiaires femmes - CT2 / Niv - 2 / URM (LB_01_02_C_148)
 - Central infrastructure:
 - LT: C.SS.101 (N°XT6-1) connected to SWITCH Local C.007 SRI via CTRL_01_02-C_06.
 - SWITCH Local 02 CG n°4 SRI connected to GT CFA:SS.C.09 (X77-1) via CTRL_01_02-C_07.
 - Room list on the right (circled in red):
 - LB_01_02_D_208 /SS.C.13/Vestiaire C.SS.201
 - LB_01_02_D_209 /SS.C.13/Vestiaire C.SS.205
 - LB_01_02_D_210 /SS.C.13/Vestiaire C.SS.210
 - LB_01_02_D_211 /SS.C.13/Vestiaire C.SS.211
 - Additional connections from GT CFA:SS.C.09:
 - LB_01_02_D_212
 - LB_01_02_C_705
 - LB_01_02_C_706
- Niveau -3 (VS):** (Empty section)

Legend:

- SWITCH: Network switch
- Carte TGM: TGM card
- GT CFA:SS.C.09: GT CFA card
- LT: C.SS.101: LT card
- CTRL_01_02-C_06, CTRL_01_02-C_07: Control lines

Notes:

- Repérer en D mais en zone C

Alimentation 12V 5A Marque Synchronic Ref : 29-CAL01 ou 29CAL02		Alimentation 5A pour intégration 10 Modules sur Rail DIN Marque Synchronic Ref : XI-BOX-10MOD-5A		Encapsulable sur rail DIN pour Coffret XBOX Marque Synchronic Ref : XI-1A-SEC		Carte d'extension 8 sorties relais pour module de gestion Marque Synchronic Ref : XI-8IO-Add-8R		Carte d'extension pour compatibilité Lecteurs Dataclock/Wiegand Marque Synchronic Ref : XI-1A-Add-TTL		Type 1 Lecteur prox Mifare Marque: STID Type: LXS-813A 13A-2b Type 2 Lecteur prox Mifare Marque: STID Type: LX1-813A 13A-2b Type 3 Lecteur prox Mifare Marque: STID Type: ARC1-XXX-XXX		Prox LARC LCL LQR prox Mifare Marque: STID Ref: a Déterminer	Environnement de porte équipé de : - 1 Bouton Poussee : direction de porte - 1 Déclencheur Manuel de déverrouillage - 1 Contact d'ouverture magnétique (SI présent) pour l'alarme Boîtier de surveillance 120mm Mafac ou équivalent, livré de la base des conditions extérieures pour le climatiser avec les accessoires d'isolation des murs concernés Alimentation 230V ou Déclencheur 24V5A Caractéristiques à déterminer		El suit type de Porte, soit : - 1 Verrouille Electromagnétique - 1 Branchement de ventouses - 1 Gache Electrique - 1 Système Mafac - 1 Commande pour Porte Manuelle	
--	--	---	--	--	--	--	--	--	--	--	--	---	--	--	--	--

C:\Users\roux\OneDrive - O10CI\Documents\S-ROUX\00-Dossier BE Clients en cours\01-CHU\BEZIER\04-EXE Symphoniques CH Accés\CH-Béziers 101-SYN Montlmann-EXE-CH Accés TF Indica B.dwg

Bâtiment Montimaran ZONE D

Niveau	Zone	Équipement
Niveau +3		
Niveau +2		
Niveau +1		
Niveau 0	HDJ	LB138/D0L105/Bureau Infirmier DOL105 LB139a/D0C121/Accès (par zone D) LB139b/0C03/Accès (par zone D)
Niveau -1		
Niveau -2		
Niveau -3 (VS)		

The diagram illustrates the network topology for Bâtiment Montimaran ZONE D across five levels: Niveau +3, Niveau +2, Niveau +1, Niveau 0, and Niveau -1. The network is organized into several key components and rooms:

- Niveau +2:** Contains two switches (SWITCH) and two TGM cards (Carte TGM). The switches are connected to the Niveau 0 switches. The TGM cards are connected to the Niveau 0 switches.
- Niveau +1:** Contains two switches (SWITCH) and two TGM cards (Carte TGM). The switches are connected to the Niveau 0 switches. The TGM cards are connected to the Niveau 0 switches.
- Niveau 0:** Contains two switches (SWITCH) and two TGM cards (Carte TGM). The switches are connected to the Niveau +1 switches. The TGM cards are connected to the Niveau +1 switches. The rooms include: LB170/2.C.20/local D2.07/preparation soin, LB199 / 2C18 / D.2.54 prépa soins / néphro-GAOC, LB200 / D.2.52 B.Infirmier / D.2.53 prépa soins / néphro-GAOC, LB173/1.C.20/local D1.06/preparation de soin, LB174/1.C.20/local D1.05/bureau infirmier, LB175/neurologie - local D1.54/Préparation soins, LB176/neurologie/1C18/localD1.52/bureau inf, LB229/ D0L224 Accueil M1 / D0L223 Ilot supp. couchés / Zone D-RDC, LB230/ D0C212 Circulation / D0L223 Ilot supp. couchés / Zone D-RDC, and LB140/IRM/Entrée IRM coté Imagerie.
- Niveau -1:** Contains a switch (SWITCH) and a TGM card (Carte TGM). The switch is connected to the Niveau 0 switch. The TGM card is connected to the Niveau 0 switch.
- Niveau -2:** Contains a switch (SWITCH) and a TGM card (Carte TGM). The switch is connected to the Niveau -1 switch. The TGM card is connected to the Niveau -1 switch.
- Niveau -3 (VS):** Contains a switch (SWITCH) and a TGM card (Carte TGM). The switch is connected to the Niveau -2 switch. The TGM card is connected to the Niveau -2 switch.


Key rooms and connections include:

- LB138/D0L105/Bureau Infirmier DOL105
- LB139a/D0C121/Accès (par zone D)
- LB139b/0C03/Accès (par zone D)
- LB_01_02_A_703
- LB_01_02_A_704
- LB_01_02_D_208
- LB_01_02_D_209
- LB_01_02_D_210
- LB_01_02_D_211
- LB_01_02_D_212 / SS.C.13/Vestiaire C.SS.212
- LB_01_02_C_705 / SS.C.07/ D.SS.LT.01
- LB_01_02_C_706 / SS.C.07/ D.SS.01

Red circles highlight specific connections and rooms, with notes: "Repérer en A mais en zone D" and "Repérer en C mais en zone D".




Coffret XTENSE Avec alimentation 5A
pour intégration 5 Modules sur Rail DIN
Marque Synchronic Ref : Xt-BOX-5MOD-5A

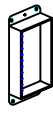

1


M

A	Premiere Diffusion pour Validation	02/02/26	S.R.	M.L.
B	Mise à Jour en architecture XTENSE	09/04/26	S.R.	M.L.
C				
D				
E				
F				
IND	MODIF	DATE	EDITE	VERIF

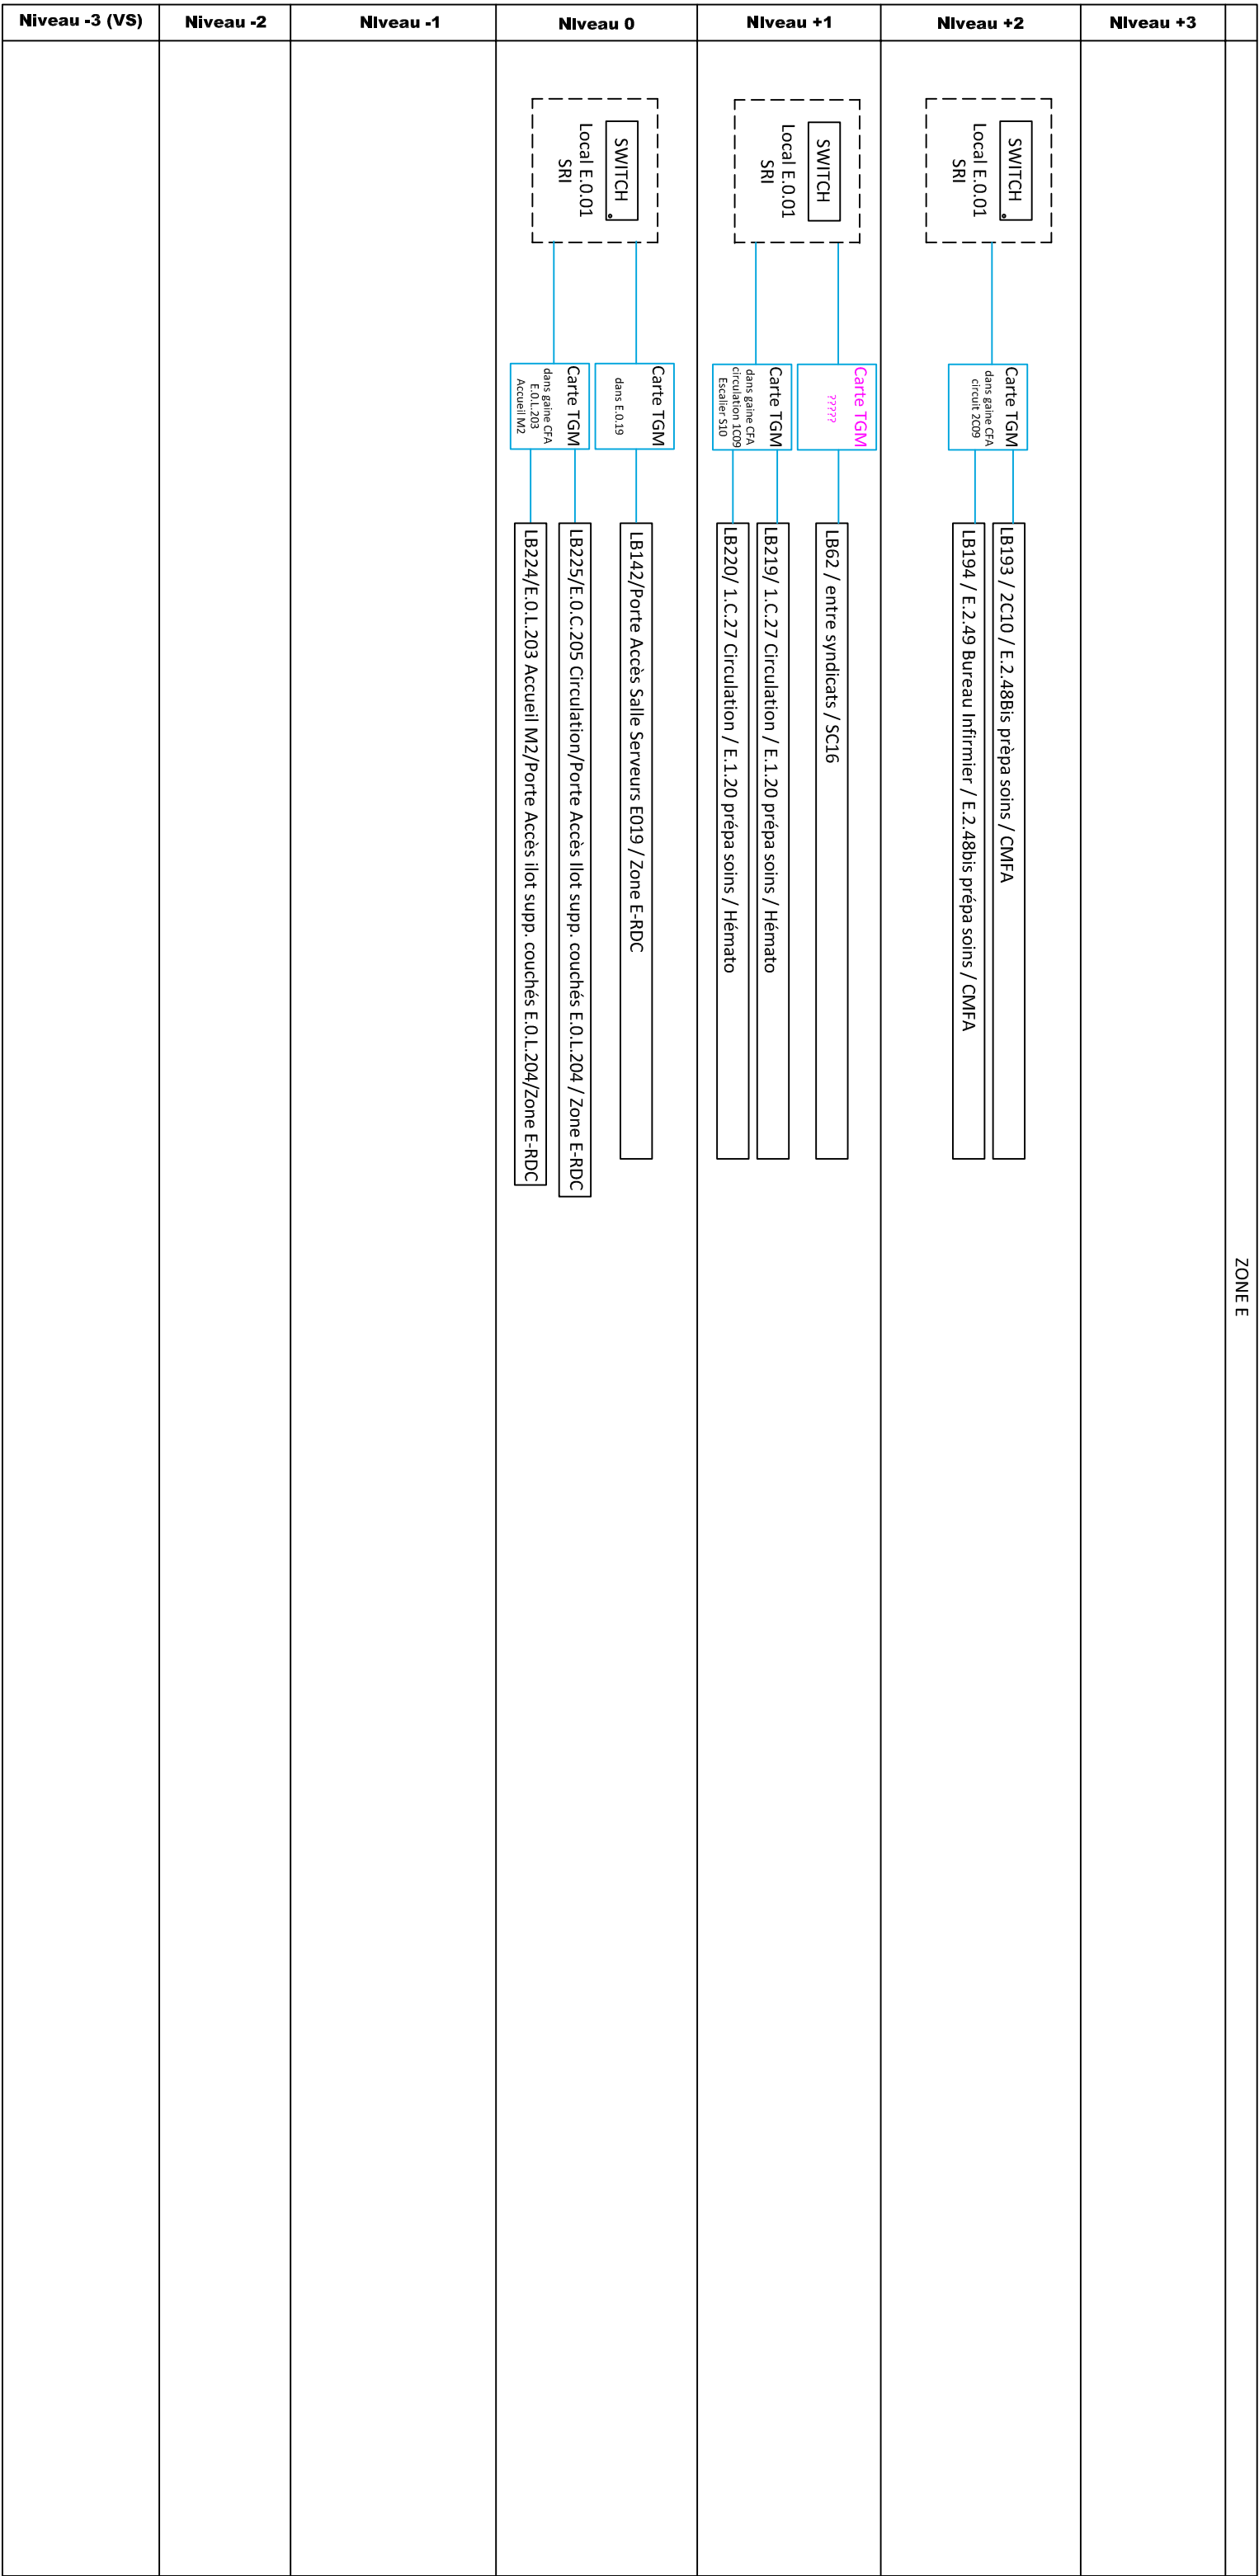


ZONE F		
Niveau +3	Carte TGM gainé courant faible circulation 3.C.17 Escalier 511 SWITCH Local F.S.33 SRI Carte TGM gainé courant faible circulation 3.C.17 Escalier 511 LB217 / 3.C.17 Circulation / F.3.16Bis Prépa soins / Maternité LB218 / F.3.16 bureau sage femme / F.3.16Bis Prépa soins / Maternité LB242 / 3.C.17 Circulation / Porte auto devant local F.3.02 / Pédiatrie LB243 / 3.C.17 Circulation / Porte auto devant local F.3.02 / Pédiatrie	
Niveau +2	Carte TGM gainé courant faible circulation 2C.16 SWITCH Local F.S.33 SRI LB197 / F.2.32 Bureau infirmier / F.2.32 prépa soins / medecine interne LB198 / 2.C.17 / F.2.32 prépa soins / medecine interne	
Niveau +1		
Niveau 0	Carte TGM gainé courant faible circulation FOL226 SWITCH Local F.S.33 SRI Carte TGM gainé courant faible circulation Accueil M3 FOL226 Carte TGM gainé courant faible circulation Accueil M3 FOL226 LB226 / F.0.C.200 Circulation / F.0.L.230 Stock hotelier / Zone F-RDC LB231 / FOL226 Accueil M3 / FOL225 Ilot supp. / Zone F-RDC LB232 / FOC200 Circulation / FOL225 Ilot supp. / Zone F-RDC	
Niveau -1		
Niveau -2		
Niveau -3 (VS)		


Bâtiment Montimaran **ZONE H**

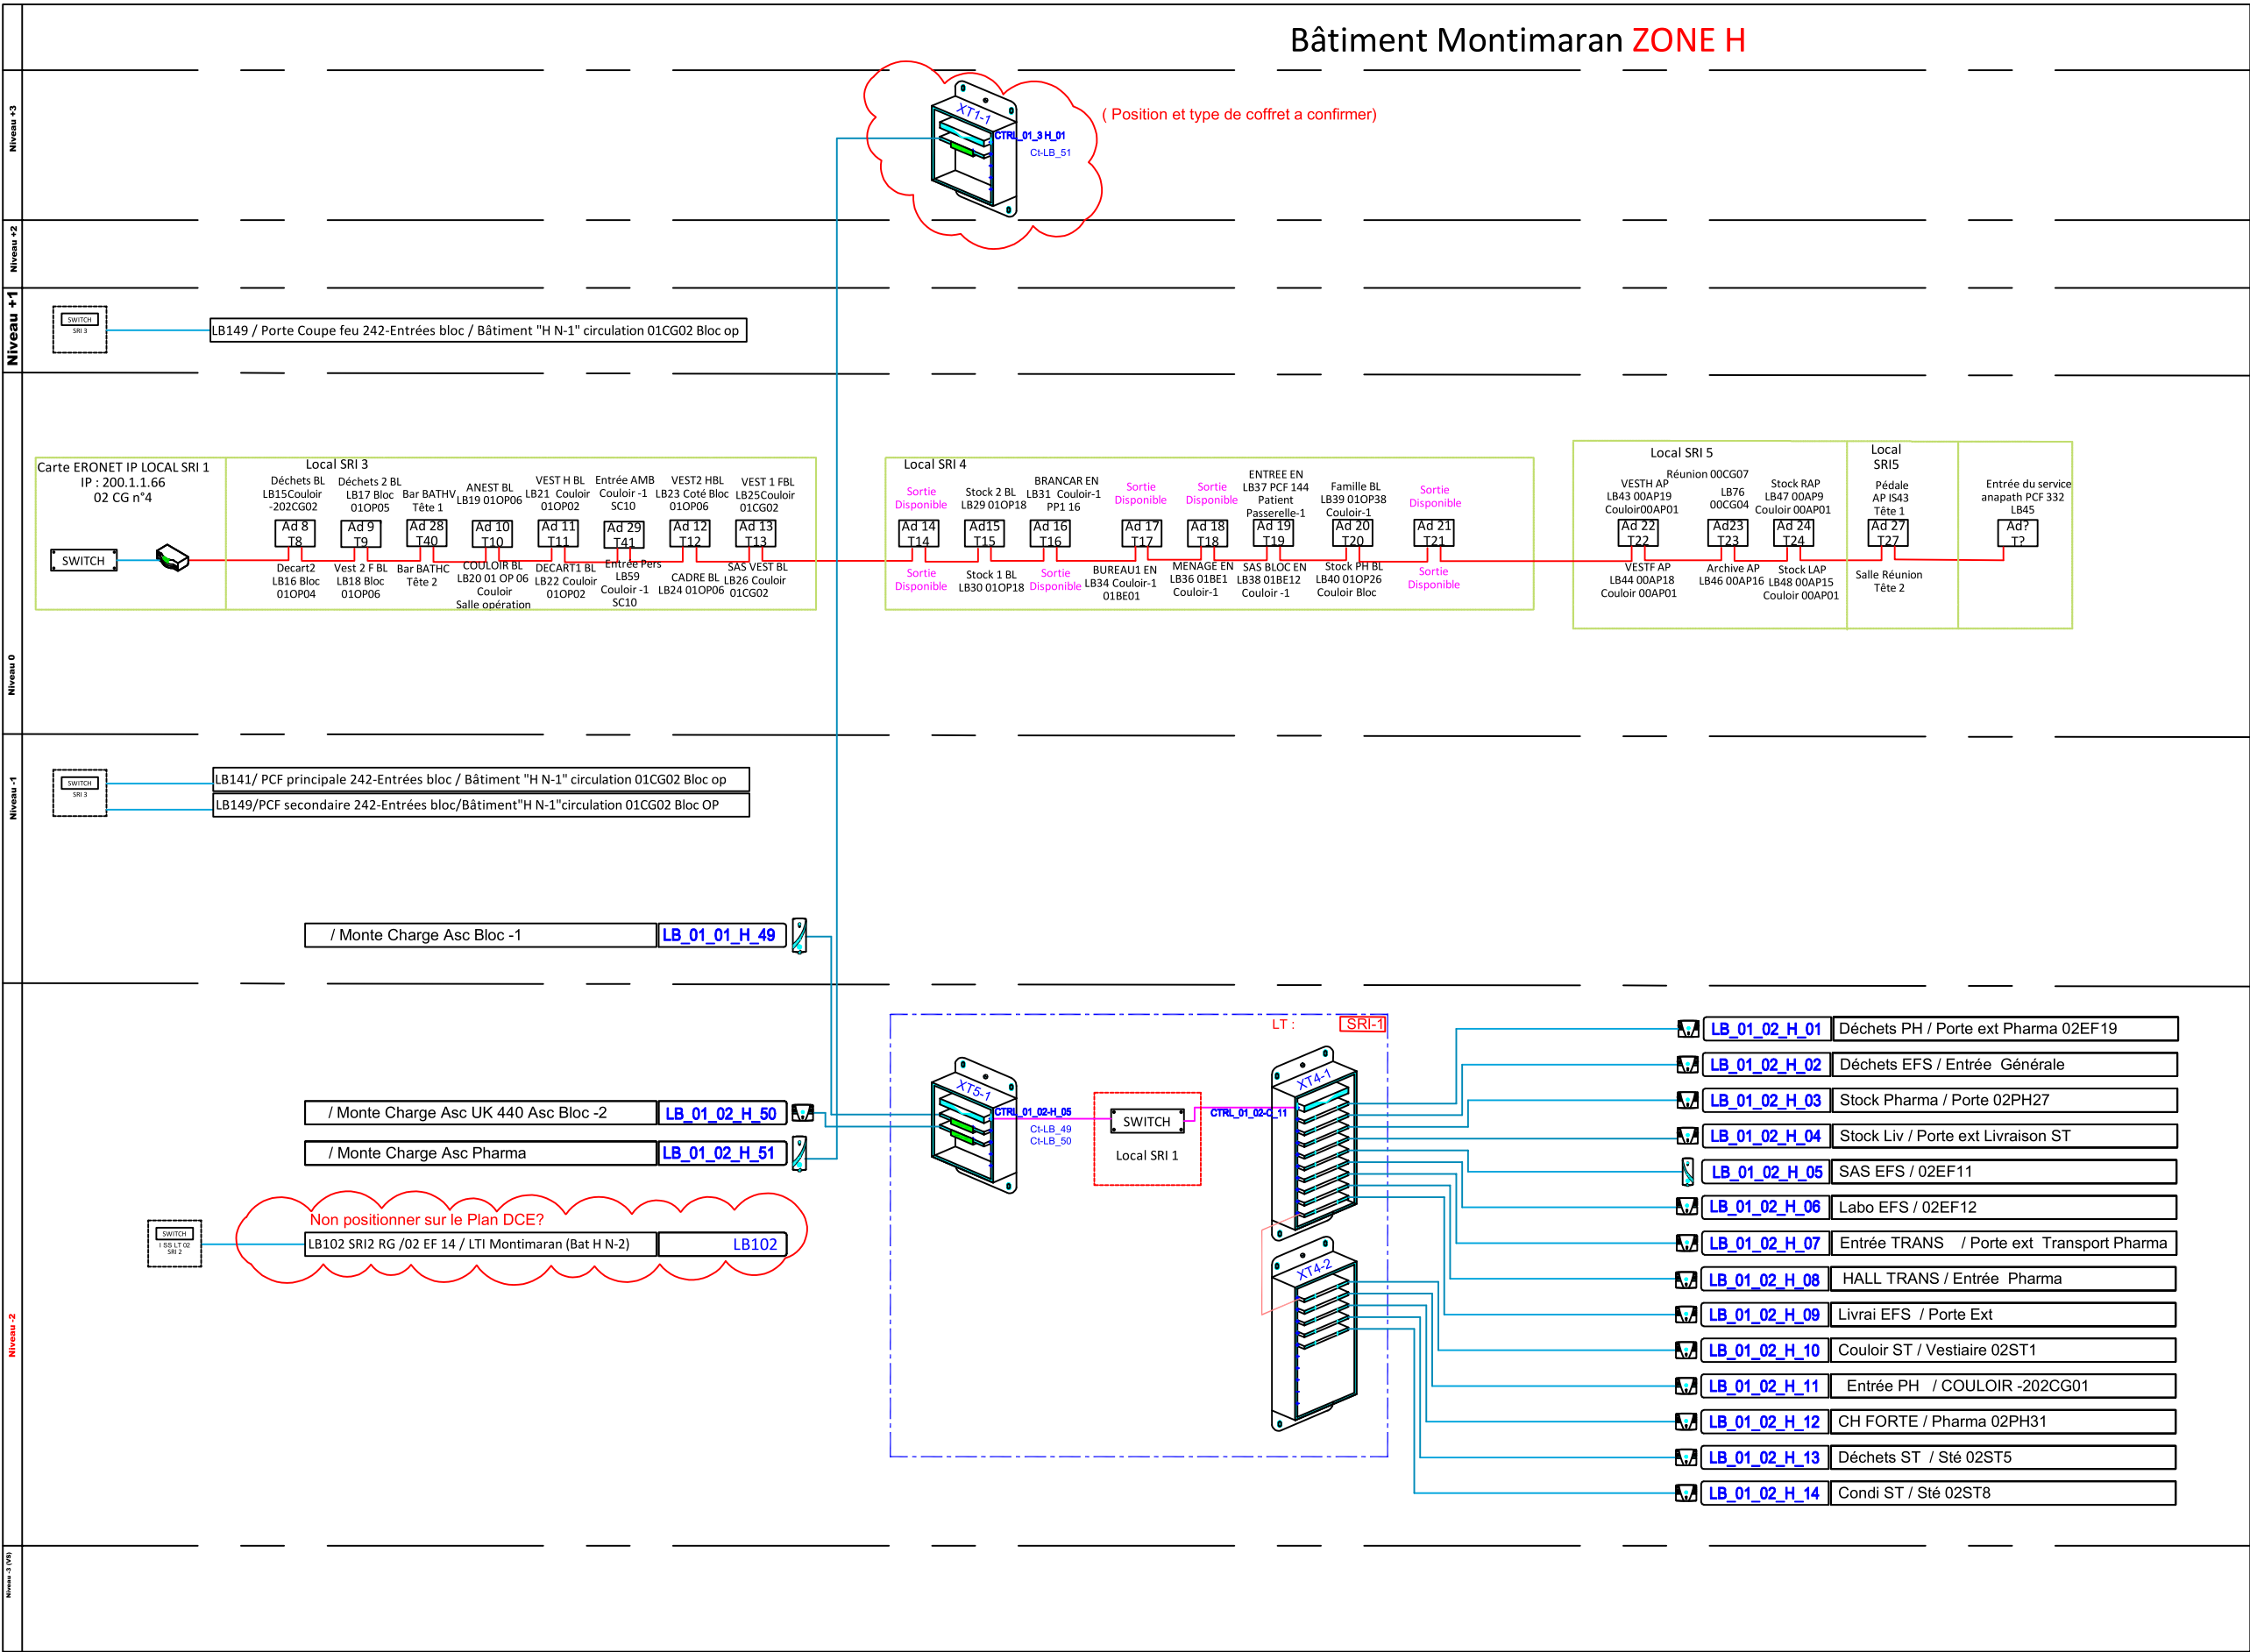

LEGENDE

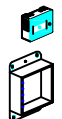

Alimentation 12V 5A
Marque Synchronic
Ref : 29-CAL01 ou 29-CAL02

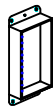

Coffret XTENSE Avec
alimentation 5A
pour intégration 10 Modules sur
Rail DIN
Marque Synchronic Ref : Xi-BOX-10MOD-5A



Module Contrôleur IP 2 Bus 30Lecteurs
240 points
Enclosable sur rail DIN pour Coffret
XBOX
Marque Synchronic Ref : Xi-UC



Module de gestion 1Porte 2 Lecteurs
Enclosable sur rail DIN pour Coffret
XBOX
Marque Synchronic Ref : Xi-1A-SEC



Carte d'extension 8 sorties relais pour
module de gestion
Marque Synchronic Ref : Xi-8IO-Add-8R



Carte d'extension pour compatibilité Lecteurs
Dataclock/Wegand
Marque Synchronic Ref : Xi-1A-Add-TTL



Equipement Existants



Type 1
Lecteur prox Mifare
Marque : STiD Type : LXS-R31A 1A3-2b



Type 2
Lecteur prox Mifare
Marque : STiD Ref: LX1-R31B 1A3-2b



Type 3
Lecteur prox Mifare
Marque : STiD Type : ARC1-XXXX-XXX



Nouveaux Lecteurs



LARC
prox Mifare
Marque : STiD
Ref : a Déterminer



LCL
prox Mifare
Marque : STiD
Ref : a Déterminer



LQR
prox Mifare
Marque : STiD
Ref : a Déterminer

Environnement de porte équipé de :

- 1 Bouton Poussoir d'ouverture de porte
- 1 Détecteur Manuel de débarras
- 1 Contact d'ouverture magnétique (Si
présent pour débloquer)

- 1 Bouton Poussoir d'ouverture de porte
- 1 Détecteur Manuel de débarras
- 1 Contact d'ouverture magnétique (Si
présent pour débloquer)

- 1 Bouton Poussoir d'ouverture de porte
- 1 Détecteur Manuel de débarras
- 1 Contact d'ouverture magnétique (Si
présent pour débloquer)

Et suivant Type de Porte, soit :

- 1 Ventouse Electroaimantée
- 1 Serrure de verrouillage
- 1 Serrure Mécanique
- 1 Commande pour Porte Motorisée

- 1 Ventouse Electroaimantée
- 1 Serrure de verrouillage
- 1 Serrure Mécanique
- 1 Commande pour Porte Motorisée

- 1 Ventouse Electroaimantée
- 1 Serrure de verrouillage
- 1 Serrure Mécanique
- 1 Commande pour Porte Motorisée

IVT	CH.BEZ	EXE	SYN	Ctrl.Acc	CFA	101-7
EMETTEUR	PROJET	PHASE	TYPE	IDENTIFICATEUR	LOT	N° DE SERIE
MISSION						
Synoptique Contrôle d'Accès _ Montimaran Zone H						
Ech:						
Centre Hospitalier BEZIERS						
IVT SECURITY Groupe BARKENE Chemin Départemental N982 76480 Yainville Tél: 02 35 37 76 46						

A	Première Diffusion pour Validation	02/02/26	S.R.	M.L.
B	Mise à Jour en architecture XTENSE	09/04/26	S.R.	M.L.
C				
D				
E				
F				
IND	MODIF	DATE	EDITE	VERIF

Bâtiment Montimaran **ZONE I**

Niveau +3

Niveau +2


Niveau +1

Niveau 0


Niveau -1

Niveau -2


Niveau -3
(VS)

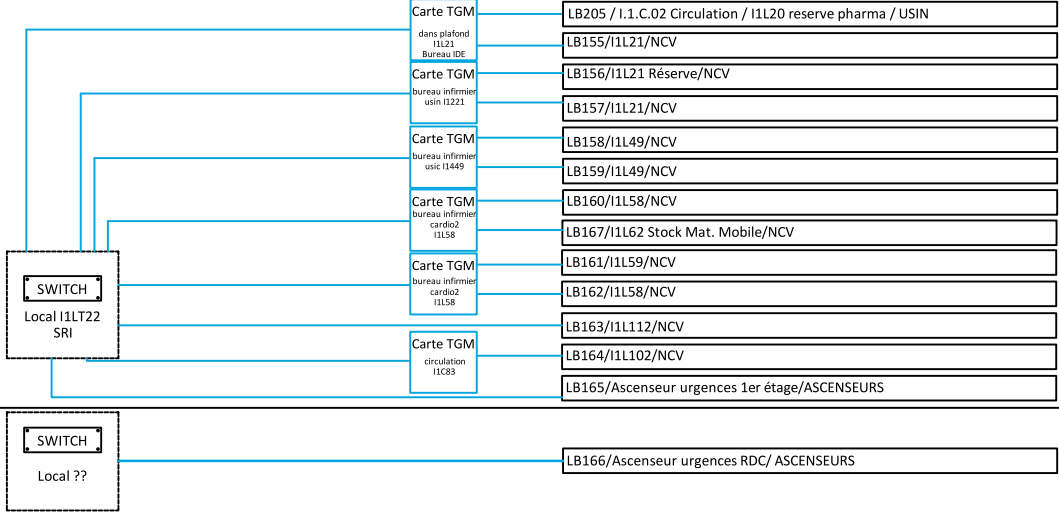

(Parking Extérieur pas dans la nomenclature?)
/ SS.C.07/ D.SS.LT.01 LB221

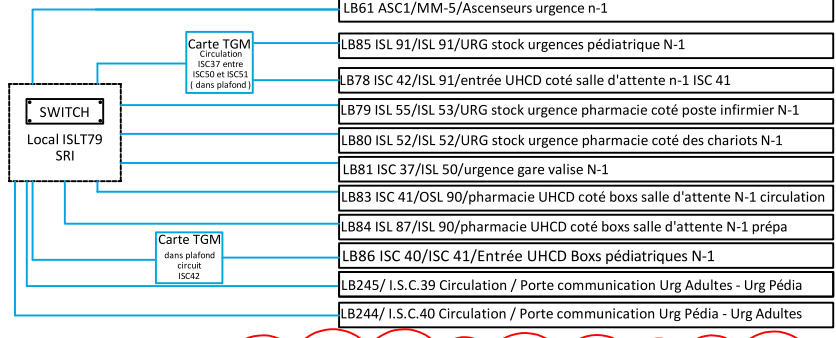


LB135 / ASC1 MM5-6/ASC 1 MM5-6/Urg/Réa Bat I N-1
Confirmer Suppression

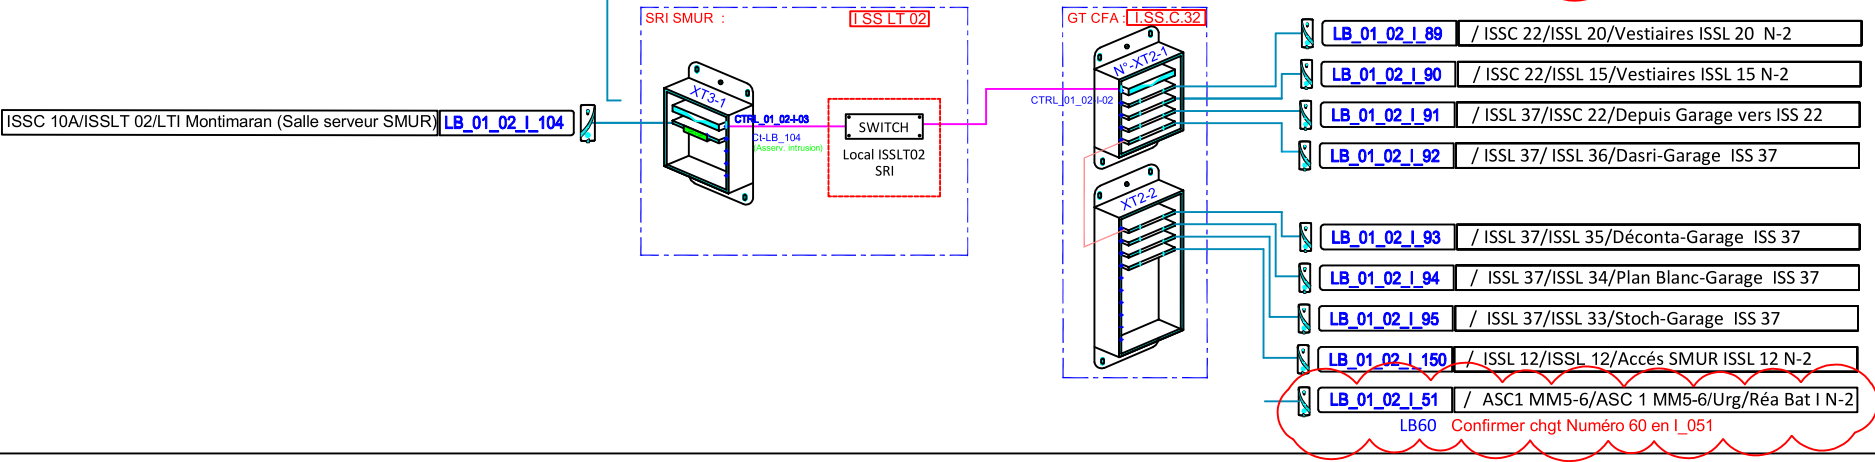


LB60 Confirmer chgt Numéro 60 en I_051

LEGENDE

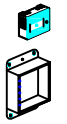

Alimentation 12V 5A
Marque Synchronic
Ref : 29-CAL01 ou 29CAL02

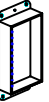

Coffret XTENSE Avec
alimentation 5A
pour intégration 10 Modules sur
Rail DIN
Marque Synchronic Ref : Xi-BOX-10MOD-5A

Module Contrôleur IP 2 Bus 30Lecteurs
240 points
Enclosable sur rail DIN pour Coffret
XBOX
Marque Synchronic Ref : Xi-UC



Module de gestion 1Porte 2 Lecteurs
Enclosable sur rail DIN pour Coffret
XBOX
Marque Synchronic Ref : Xi-1A-SEC

Carte d'extension 8 sorties relais pour
module de gestion
Marque Synchronic Ref : Xi-8IO-Add-8R

Carte d'extension pour compatibilité Lecteurs
Dataclock/Wegand
Marque Synchronic Ref : Xi-1A-Add-TTL



Equipement Existants

Type 1
Lecteur prox Mifare
Marque : STId Type: LXS-R31A 1A3-2b

Type 2
Lecteur prox Mifare
Marque : STId Ref: LX1-R31B 1A3-2b

Type 3
Lecteur prox Mifare
Marque : STId Type: ARC1-XXXX-XXX

Nouveaux Lecteurs

LARC
prox Mifare

LCL
Ref: a Déterminer

LQR

Environnement de porte équipé de :

- 1 Bouton Poussoir d'ouverture de porte
- 1 Détecteur Manuel de débarrasage
- 1 Contact d'ouverture magnétique (Si
présent pour débloquer)

- 1 Bouton Poussoir d'ouverture de porte
- 1 Détecteur Manuel de débarrasage
- 1 Contact d'ouverture magnétique (Si
présent pour débloquer)

- 1 Bouton Poussoir d'ouverture de porte
- 1 Détecteur Manuel de débarrasage
- 1 Contact d'ouverture magnétique (Si
présent pour débloquer)

Et suivant Type de Porte : soit :


- 1 Ventouse Electrograppage
- 1 Barrière de verrouillage
- 1 Carte Micrologique
- 1 Serrure Mécanique
- 1 Commande pour Porte Manuelle

IVT	CH.BEZ	EXE	SYN	Ctrl.Acc	CFA	101-8
EMETTEUR	PROJET	PHASE	TYPE	IDENTIFICATEUR	LOT	N° DE SERIE
MISSION						
Synoptique Contrôle d'Accès _ Montimaran Zone I						
Ech:						
Centre Hospitalier BEZIERS						
IVT SECURITY Groupe BARKENE Chemin Départemental N982 76480 Yainville Tél: 02 35 37 76 46						

A	Première Diffusion pour Validation	02/02/26	S.R.	M.L.
B	Mise à Jour en architecture XTENSE	09/04/26	S.R.	M.L.
C				
D				
E				
F				
IND	MODIF	DATE	EDITE	VERIF

Niveau -3 (VS)	Niveau -2	Niveau -1	Niveau 0	Niveau +1	Niveau +2	Niveau +3	ZONE J

ZONE K						
Niveau -3 (VS)	Niveau -2	Niveau -1	Niveau 0	Niveau +1	Niveau +2	Niveau +3
			SWITCH LT FOLE 0d1 T1 Batiment Fole/ LB101 pp 1 43/ Batiments modulaires portes SAS exterieure			

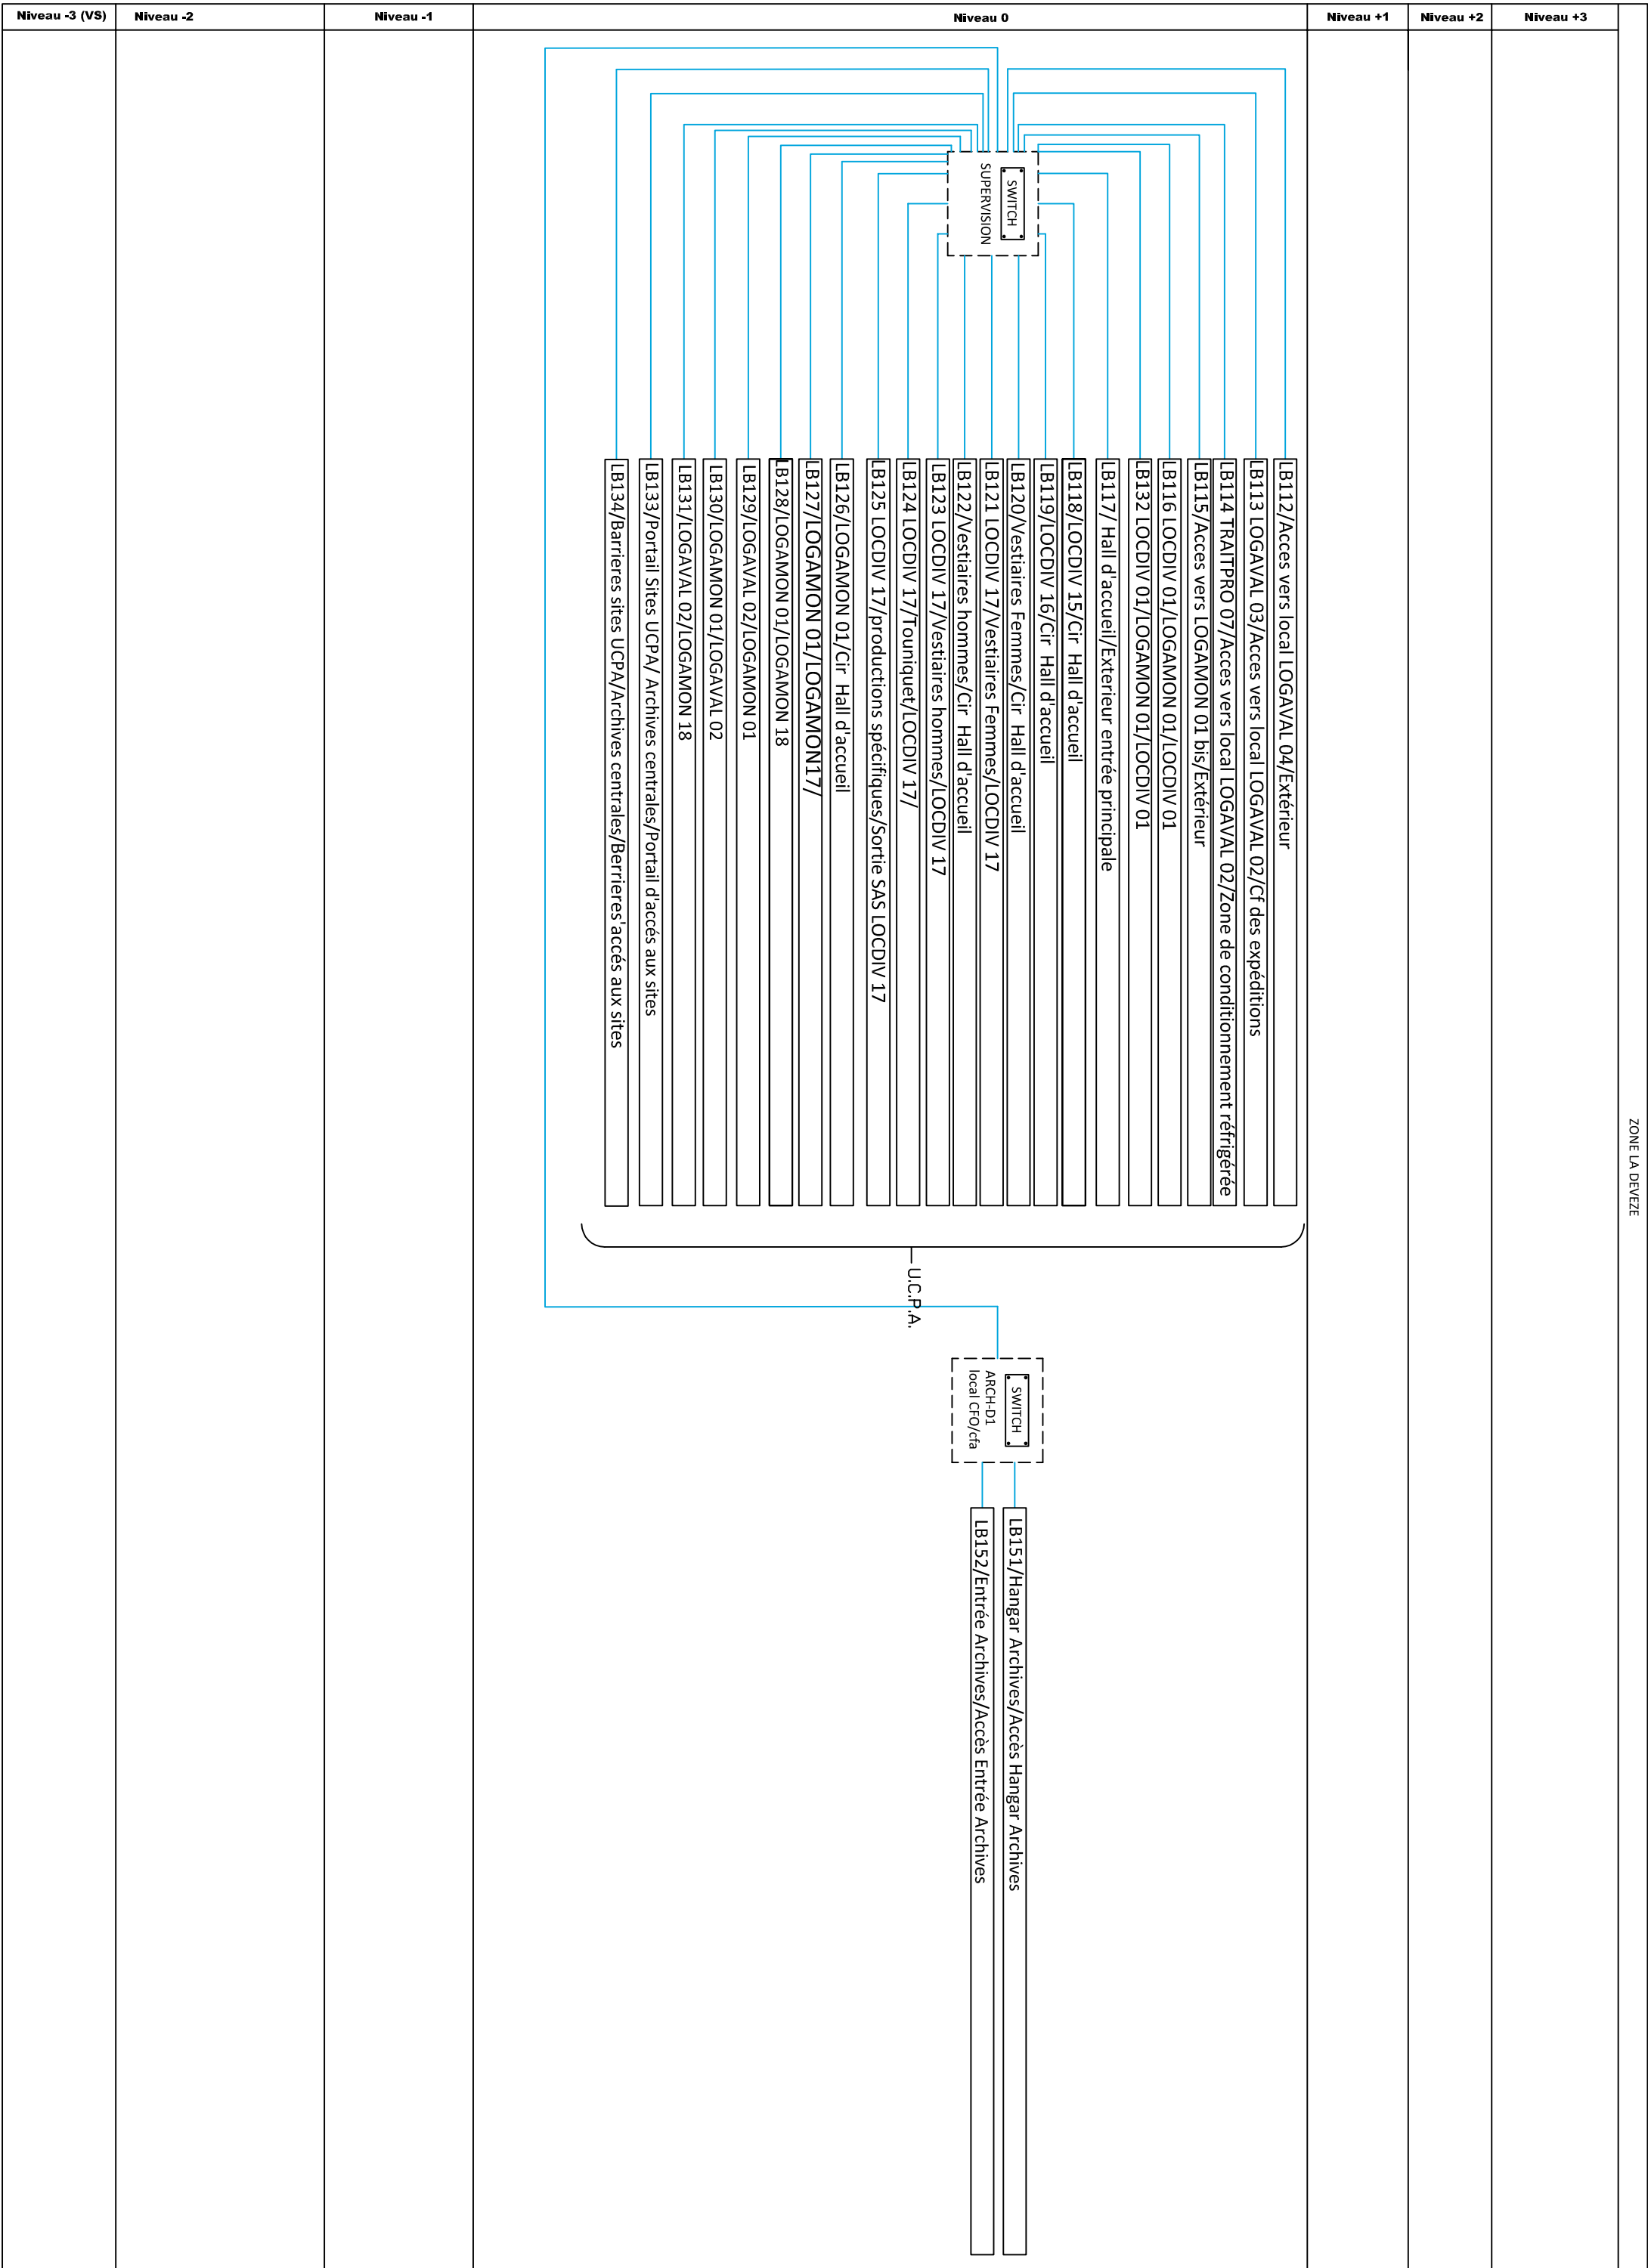

ZONE IFMS				
Niveau +2				
Niveau +1				
Niveau 0	SWITCH Local A.0.15 Répartiteur Carte TGM dans A.0.15 Carte TGM dans ?????? LB96/ Extérieur / barrière parking personnel LB236/ A.0.C.02 Circulation / A.0.15 Local répartiteur / Zone A-RDC LB238/ Accès Agents-Formateurs/ Circulation B.0.C.14/ Zone B-RDC LB239/ Circulation B.0.C.14 / Menuiserie extérieure / Zone B-RDC			
Niveau -1				
Niveau -3 (VS)				