


CENTRE HOSPITALIER DE BEZIERS
RESTRUCTURATION DU CENTRE DE PSYCHOTHERAPIE

MAITRE D'OUVRAGE

CENTRE HOSPITALIER DE BEZIERS
2, rue VALENTIN HAUY BP. 740 34525 BEZIERS
t e l 04 67 35 73 34 f a x 04 67 35 73 23

CONDUCTEUR D'OPERATION

DIRECTION DEPARTEMENTALE DE
L'AGRICULTURE ET DE LA FORET
Maison de l'Agriculture. Place Chaptal
34261 MONTPELLIER CEDEX 2
t e l 04 67 34 29 51 f a x 04 67 34 29 63

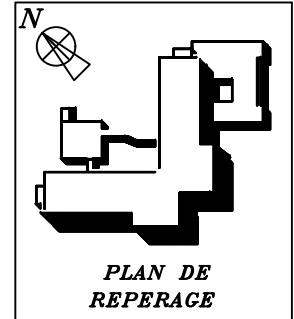

ARCHITECTES

PIERRE TOURRE 15, passage Lonjon BP 91022
34006 M O N T P E L L I E R C E D E X 1
t e l 04 67 66 53 20 f a x 04 67 66 53 22

SYLVIE PICCOLLO chemin du RIVIERAL
34490 L I G N A N - S U R - O R B
t e l 04 67 28 83 76 f a x 04 67 28 83 76

B.E.T.

S.L.I. - EPHTA Z.A.E. Le Monestlé - BP 51
34760 B O U J A N S U R L I B R O N
t e l 04 67 30 11 72 f a x 04 67 30 52 16

BUREAU DE CONTROLE

CETE APAVE sud CD58
34970 L A T T E S
t e l 04 67 15 60 11 f a x 04 67 20 01 09

ENTREPRISE

SOMITEG
Chemin Départemental 14
PK 71 / BP 2549
34555 BEZIERS CEDEX
t e l 04 67 28 06 81 f a x 04 67 28 29 14

SCHEMA ARMOIRE ELECTRIQUE

IND

COURANTS FORTS

DATE : 22/04/13
ECH : ---

D

TD01 / AILE NORD-EST Rdc


2207ET1204

<i>Ind</i>	<i>Date</i>	<i>Modifications</i>
A	12/2002	Première émission
B	10/11/03	Mise à Jour suite aux notes de calculs
C	22/04/13	Mise à jour suite appel infirmier "MINERVE"
D	04/07/2022	Alim Alarme Agression Folio 05
E	18/09/2023	Alim PC Partagé Folio 04 + VR BAR Folio 07


<i>Date</i>	<i>Visa Architecte</i>
<i>Date</i>	<i>Visa B.E.T</i>
<i>O.P.C</i>	<i>O.P.C</i>
<i>Date de remise</i>	<i>Date de retour</i>

DISTRIBUTION

Origine Alim	TGBT
AMONT	
REPERE	TG-150
DEPART	
I TOTALE (A)	58A
I INSTALLEE (A)	63A
I DISPO (A)	5A
ICC1 Max	
ICC3 Max	
Id	
Delta U %	
Type de câble	U1000 R02V
Section (mm2)	4G16
RESEAU	
Schéma	TN C
Tension	230/400V
Réseau	N et S

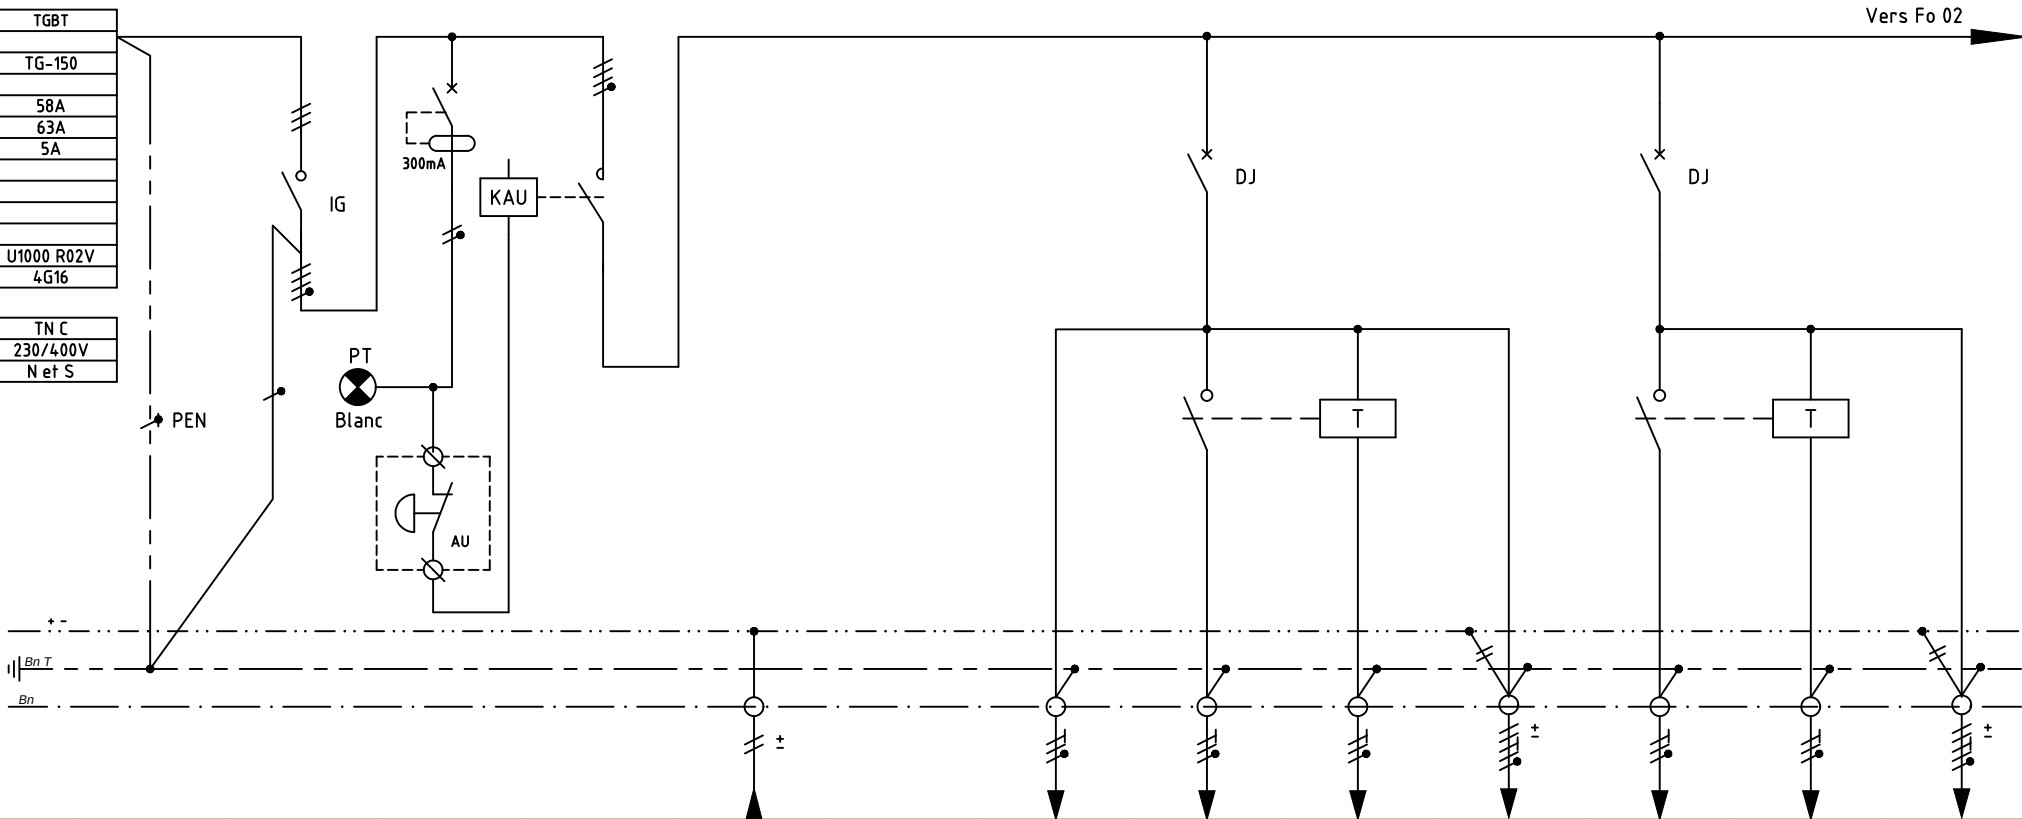

REPERES		IG	TD01-AU	TD01	CDE BAES		TD01-02b	TD01-02	TD01-02BP	TD01-02BS	TD01-03	TD01-03BP	TD01-03BS
PUISSANCE (VA)		40KVA	50	20KVA			420VA	300VA			1020		
INTENSITE EN LIGNE (A)		58A	0.2	29A							4.4		
TYPE APPAREIL		INS	DT40	CT				DT40	Télerupteur	Blocs secours	DT40	Télerupteur	Blocs secours
CALIBRE		63A	10A	40A				10A			10A		
NBRE DE POLES		3P	2P 1D	4P			2P	2P 1D			2P 1D		
REGLAGE THERMIQUE													
REGLAGE MAGNETIQUE													
COURBE			C					C			C		
AUXILIAIRES													
REGLAGE DIFFERENTIEL			300mA										
TYPE DE CABLES		U1000 R02V	U1000R2V		U1000R2V		U1000R2V	U1000 R02V	U1000R2V	U1000R2V	U1000R2V	U1000R2V	U1000R2V
SECTION (mm²)		4G16	3G1.5		2x1.5		3G1.5	3G1.5	2X1.5	5G1.5	3G1.5	2X1.5	5G1.5
LONGUEUR (m)			5				15	15			15		
Longueur Max protégée			65				71	71			71		
Désignation													
Du													
Départ													

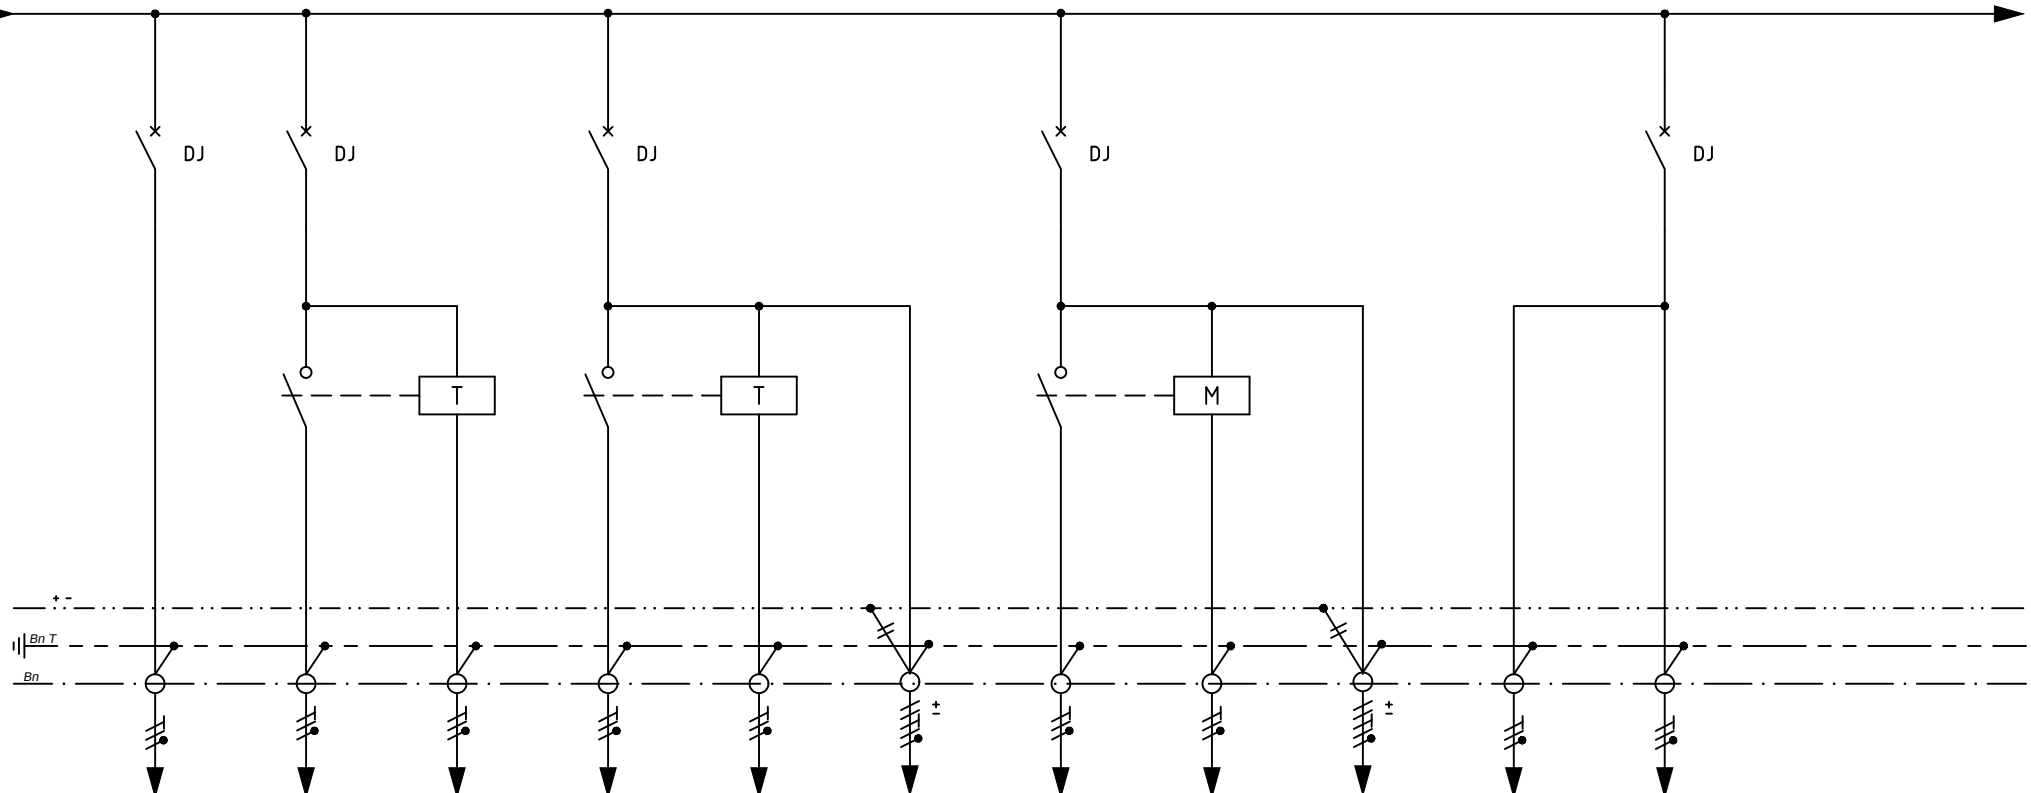


REPERES	TD01-04	TD01-05	TD01-05BP	TD01-06	TD01-06BP	TD01-06BS	TD01-07	TD01-07BP	TD01-07BS	TD01-08	TD01-09		
PUISSANCE (VA)	1445	255		340			510			85	850		
INTENSITE EN LIGNE (A)	6.3	1.1		15			2.2			0.4	3.7		
TYPE APPAREIL	DT40	DT40	Télerupteur	DT40	Télerupteur	Blocs secours	DT40	Minuterie	Blocs secours		DT40		
CALIBRE	10A	10A		10A			10A				10A		
NBRE DE POLES	2P 1D	2P 1D		2P 1D			2P 1D			2P	2P 1D		
REGLAGE THERMIQUE													
REGLAGE MAGNETIQUE													
COURBE	C	C		C			C				C		
AUXILIAIRES													
REGLAGE DIFFERENTIEL													
TYPE DE CABLES	U1000R2V	U1000 R02V	U1000R2V	U1000 R02V	U1000R2V	U1000R2V	U1000 R02V	U1000R2V	U1000R2V	U1000R2V	U1000R2V		
SECTION (mm²)	3G1.5	3G1.5	2X1.5	3G1.5	2X1.5	5G1.5	3G1.5	2X1.5	5G1.5	3G1.5	3G1.5		
LONGUEUR (m)	20	30		30			40			40	40		
Longueur Max protégée	71	71		71			71			71	71		
Désignation Du Départ	Eclairage bureaux Assistants sociales Admission	Eclairage 1/3 Circulation B11	Commande Bouton Poussoir à l'accueil	Eclairage 2/3 Circulation B11	Commande Bouton Poussoir	Alimentation Eclairage de Sécurité	Eclairage escaliers étages	Commande Bouton Poussoir	Alimentation Eclairage de Sécurité	Eclairage Bibliothèque	Eclairage Bureaux Familles		



Domaine de Poussan le H
CD14, Rte de Lespignan
34500 Béziers
Tel. 04 67 28 06 81
Fax. 04 67 28 29 14

SCHEMA ARMOIRE ELECTRIQUE TD 01 / TD AILE NORD-EST RdC Unifilaire Puissance

D	18/09/23	Y.R	TH.V	DOE	Ets:	C. H. BEZIERs UBP
C					Niv:	Rez de Chaussée
B	10/11/03	YC	YC	M à J suite aux notes de calculs	Plan N°:	2207ET1204
A	12/2002	JLR		Première édition	Folio:	2/9
Indice	Date d'émission	Initiales Dessiné par	Initiales Vérifié par	Remarques :		

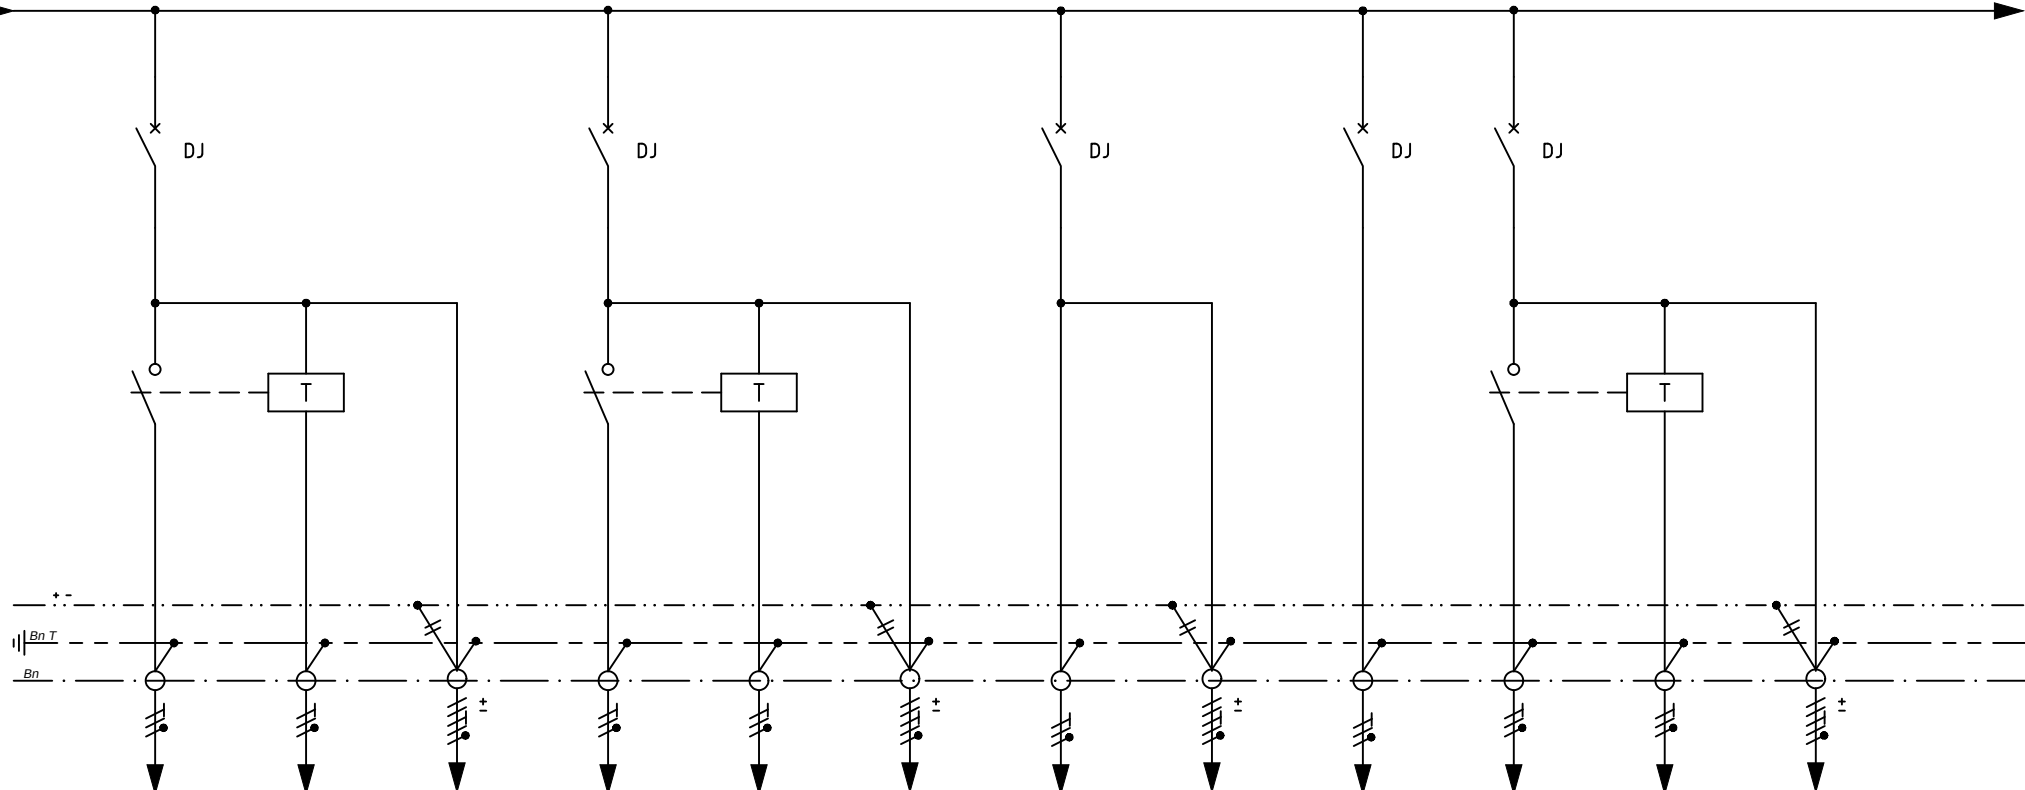

REPERS	TD01-10	TD01-10BP	TD01-10BS	TD01-11	TD01-11BP	TD01-11BS	TD01-12	TD01-12BS	TD01-13	TD01-14	TD01-14BP	TD01-14BS	
PUISSANCE (VA)	540			540			420		360	680			
INTENSITE EN LIGNE (A)	2.3			2.3			1.8		1.6	2.9			
TYPE APPAREIL	DT40	Télerupteur	Blocs secours	DT40	Télerupteur	Blocs secours	DT40	Blocs secours	DT40	DT40	Télerupteur	Blocs secours	
CALIBRE	10A			10A			10A		10A	10A			
NBRE DE POLES	2P 1D			2P 1D			2P 1D		2P 1D	2P 1D			
REGLAGE THERMIQUE													
REGLAGE MAGNETIQUE													
COURBE	C			C			C		C	C			
AUXILIAIRES													
REGLAGE DIFFERENTIEL													
TYPE DE CABLES	U1000 R02V	U1000R2V	U1000R2V	U1000 R02V	U1000R2V	U1000R2V	U1000R2V	U1000R2V	U1000R2V	U1000 R02V	U1000R2V	U1000R2V	
SECTION (mm²)	3G1.5	2X1.5	5G1.5	3G1.5	2X1.5	5G1.5	3G1.5	5G1.5	3G1.5	3G1.5	2X1.5	5G1.5	
LONGUEUR (m)	40			40			50		50	30			
Longueur Max protégée	71			71			71		71	71			
Désignation Du Départ	Eclairage 1 Cafeteria	Commande Bouton Poussoir	Alimentation Eclairage de Sécurité	Eclairage 2 Cafeteria	Commande Bouton Poussoir	Alimentation Eclairage de Sécurité	Eclairage 1 Salle de Réunion	Alimentation Eclairage de Sécurité	Eclairage 2 Salle de Réunion	Eclairage 1/3 Circulation C03	Commande Bouton Poussoir	Alimentation Eclairage de Sécurité	




Domaine de Poussan le H
CD14, Rte de Lespignan
34500 Béziers
Tel. 04 67 28 06 81
Fax. 04 67 28 29 14

SCHEMA ARMOIRE ELECTRIQUE
TD 01 / TD AILE NORD-EST RdC
Unifilaire Puissance

D	18/09/23	Y.R	TH.V	DOE
C			YC	
B	10/11/03	YC		M à J suite aux notes de calculs
A	12/2002	JLR		Première édition
Indice	Date d'émission	Initiales Dessiné par	Initiales Vérifié par	Remarques :

Ets:	C. H. BEZIERs UBP
Niv:	Rez de Chaussée
Plan N°:	2207ET1204
Folio:	3/9

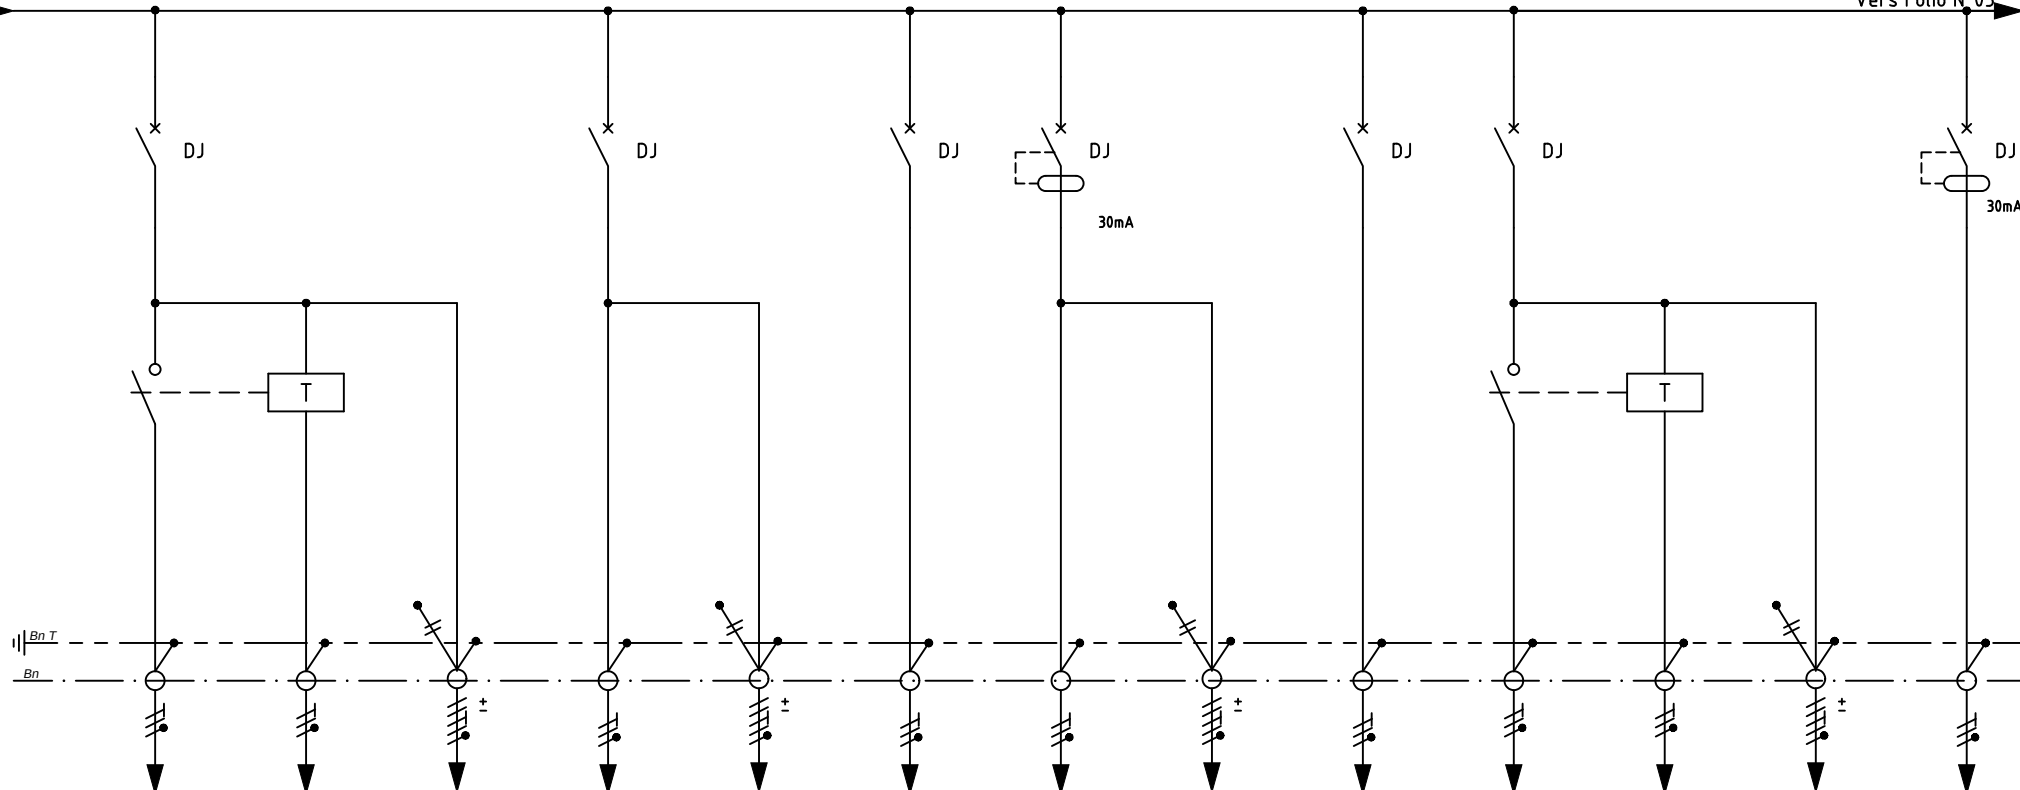

REPERS	TD01-15	TD01-15BP	TD01-15BS	TD01-16	TD01-16BS	TD01-17	TD01-18	TD01-18BS	TD01-19	TD01-20	TD01-20BP	TD01-20BS	TD01-XX
PUISSANCE (VA)	510			765		765	255		680	510			
INTENSITE EN LIGNE (A)	2.2			3.3		3.3	1.1		2.9	2.2			
TYPE APPAREIL	DT40	Télerupteur	Blocs secours	DT40	Blocs secours	DT40	DT40	Blocs secours	DT40	DT40	Télerupteur	Blocs secours	DT40
CALIBRE	10A			10A		10A	10A		10A	10A			16A
NBRE DE POLES	2P 1D			2P 1D		2P 1D	2P 1D		2P 1D	2P 1D			2P 1D
REGLAGE THERMIQUE													
REGLAGE MAGNETIQUE													
COURBE	C			C		C	C		C	C			C
AUXILIAIRES													
REGLAGE DIFFERENTIEL							30mA						
TYPE DE CABLES	U1000 R02V	U1000R2V	U1000R2V	U1000R2V	U1000R2V	U1000R2V	U1000R2V	U1000R2V	U1000R2V	U1000 R02V	U1000R2V	U1000R2V	U1000R2V
SECTION (mm²)	3G1.5	2X1.5	5G1.5	3G1.5	5G1.5	3G1.5	3G1.5	5G1.5	3G1.5	3G1.5	2X1.5	5G1.5	3G2.5
LONGUEUR (m)	30			30		40	40		50	40			30
Longueur Max protégée	71			71		71	71		71	71			73
Désignation Du Départ	Eclairage 2/3 Circulation C03	Commande Bouton Poussoir	Alimentation Eclairage de Sécurité	Eclairage Accueil Visiteurs Sanitaires	Alimentation Eclairage de Sécurité	Eclairage Bureaux Medecins	Eclairage Vestiaires Personnel	Alimentation Eclairage de Sécurité	Eclairage 1 Salle à Manger	Eclairage 2 Salle à Manger	Commande Bouton Poussoir	Alimentation Eclairage de Sécurité	PC 2P+T 10/16A ESPACE PARTAGE




Domaine de Poussan le H
CD14, Rte de Lespignan
34500 Béziers
Tel. 04 67 28 06 81
Fax. 04 67 28 29 14

SCHEMA ARMOIRE ELECTRIQUE
TD 01 / TD AILE NORD-EST RdC
Unifilaire Puissance

D	18/09/23	Y.R	TH.V	DOE
C				
B	10/11/03	YC	YC	M à J suite aux notes de calculs
A	12/2002	JLR		Première édition
Indice	Date d'émission	Initiales Dessiné par	Initiales Vérifié par	Remarques :

Ets:	C. H. BEZIERES UBP
Niv:	Rez de Chaussée
Plan N°:	2207ET1204
Folio:	4 / 9

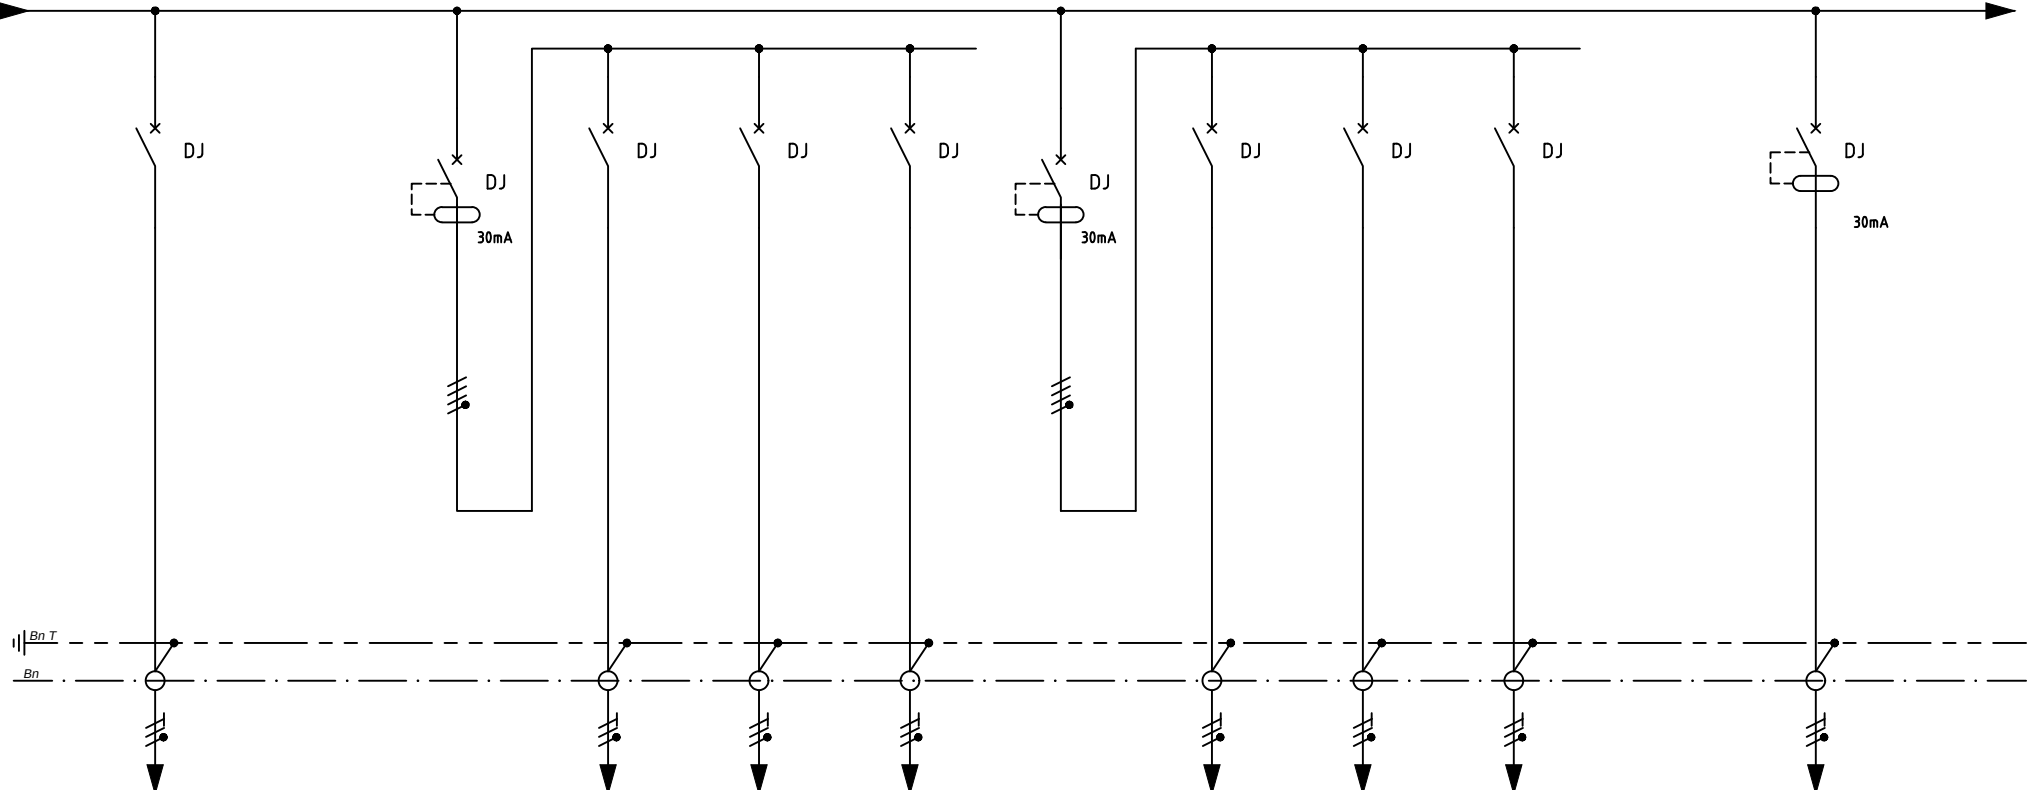

REPERS	TD01-21		TD01-PC1	TD01-30	TD01-31	TD01-32	TD01-PC2	TD01-33	TD01-34	TD01-40		TD01-50	
PUISSANCE (VA)			2400	800	800	800	2400	800	800	800		400	
INTENSITE EN LIGNE (A)			3.5	3.5	3.5	3.5	3.5	3.5	3.5	3.5		1.7	
TYPE APPAREIL	DT40		DT40	DT40	DT40	DT40	DT40	DT40	DT40	DT40		DT40	
CALIBRE	10A		25	16A	16A	16A	25	16A	16A	16A		16A	
NBRE DE POLES	2P 1D		4P 3D	2P 1D	2P 1D	2P 1D	4P 3D	2P 1D	2P 1D	2P 1D		2P 1D	
REGLAGE THERMIQUE													
REGLAGE MAGNETIQUE													
COURBE	C		C	C	C	C	C	C	C	C		C	
AUXILIAIRES													
REGLAGE DIFFERENTIEL			30mA				30mA						
TYPE DE CABLES	U1000R2V			U1000R2V	U1000R2V	U1000R2V		U1000R2V	U1000R2V	U1000R2V		U1000R2V	
SECTION (mm²)	3G1.5			3G2.5	3G2.5	3G2.5		3G2.5	3G2.5	3G2.5		3G2.5	
LONGUEUR (m)	20			30	30	30		30	30	30		30	
Longueur Max protégée	71			73	73	73		73	73	73		73	
Désignation Du Départ	Alimentation Alarme Agression		J.d.B. Général PC1	PC 2P+T 10/16A Hall + Circulation	PC 2P+T 10/16A Accueil + Assist. Sociales 1 & 2	PC 2P+T 10/16A Assist. Soc. 3 & 4 Placement famille	J.d.B. Général PC2	PC 2P+T 10/16A Cafétéria B15	PC 2P+T 10/16A Réunion Thérapie Famil.	PC 2P+T 10/16A Bibliothèque		Poste de travail Accueil	




Domaine de Poussan le H
CD14, Rte de Lespignan
34500 Béziers
Tel. 04 67 28 06 81
Fax. 04 67 28 29 14

SCHEMA ARMOIRE ELECTRIQUE
TD 01 / TD AILE NORD-EST RdC
Unifilaire Puissance

E	18/09/23	Y.R	TH.V	DOE
D	05/07/2022	Y.C.	Y.C.	Ajout départ alame agression
B	10/11/03	YC	YC	M à J suite aux notes de calculs
A	12/2002	JLR		Première édition
Indice	Date d'émission	Initiales Dessiné par	Initiales Vérifié par	Remarques :

Ets:	C. H. BEZIERES UBP
Niv:	Rez de Chaussée
Plan N°:	2207ET1204
Folio:	5/9

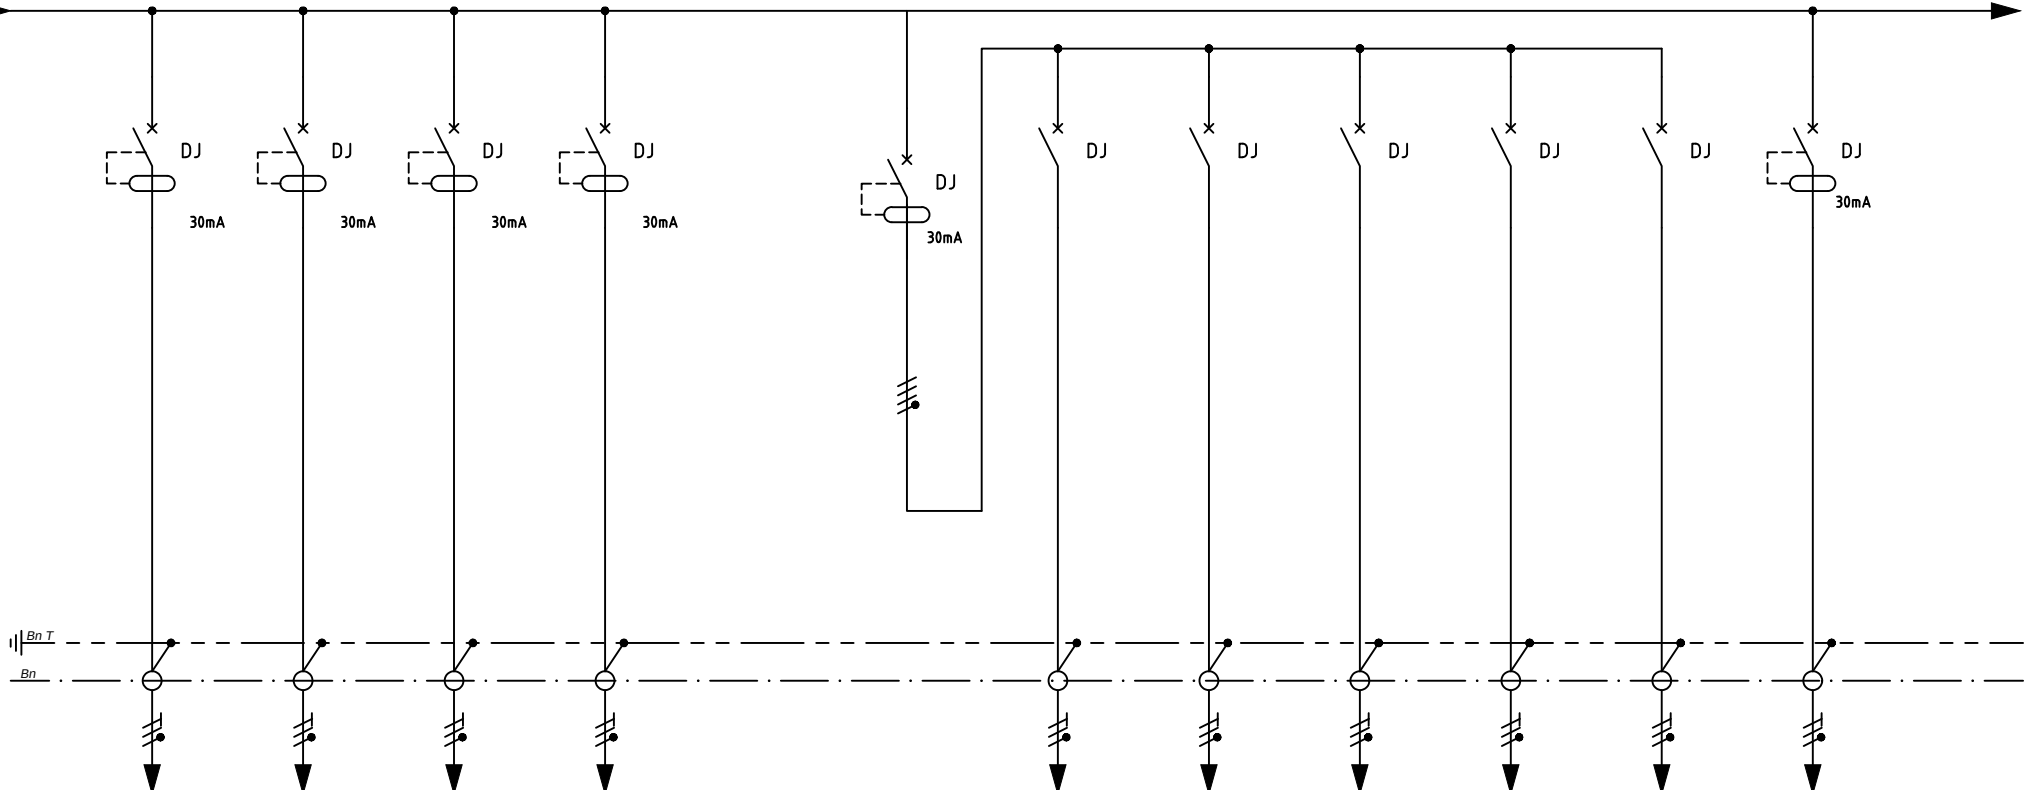

REPERS	TD01-51	TD01-52	TD01-53	TD01-54		TD01-PC3	TD01-60	TD01-61	TD01-62	TD01-63	TD01-64	TD01-65	
PUISSANCE (VA)	400	400	400	400		2400	800	800	800			400	
INTENSITE EN LIGNE (A)	1.7	1.7	1.7	1.7		3.5	3.5	3.5	3.5			2.5	
TYPE APPAREIL	DT40	DT40	DT40	DT40		DT40	DT40	DT40	DT40	DT40	DT40	DT40	
CALIBRE	16A	16A	16A	16A		25	16A	16A	16A	16A	10A	16A	
NBRE DE POLES	2P 1D	2P 1D	2P 1D	2P 1D		4P 3D	2P 1D	2P 1D	2P 1D	2P 1D	2P 1D	2P 1D	
REGLAGE THERMIQUE													
REGLAGE MAGNETIQUE													
COURBE	C	C	C	C		C	C	C	C	C	C	C	
AUXILIAIRES													
REGLAGE DIFFERENTIEL						30mA						30mA	
TYPE DE CABLES	U1000R2V	U1000R2V	U1000R2V	U1000R2V			U1000R2V	U1000R2V	U1000R2V	U1000R2V	U1000R2V	U1000R2V	
SECTION (mm²)	3G2.5	3G2.5	3G2.5	3G2.5			3G2.5	3G2.5	3G2.5	3G2.5	3G1.5	3G2.5	
LONGUEUR (m)	30	30	30	30			30	30	30			30	
Longueur Max protégée	73	73	73	73			73	73	73	73	73	73	
Désignation	Poste de travail Secrét. A.S. +Ass. Soc. 1	Poste de travail Assistants Sociales 2 & 3	Poste de travail Bureau B08 +Ass. Soc. 4	Poste de travail Bureau B10 B 18		J.d.B. Général PC3	PC 2P+T 10/16A C04. + Salle à manger	PC 2P+T 10/16A Bureaux Médecin	PC 2P+T 10/16A Vestiaires	Réserve Equippée	APPEL MALADE "MINERVE"	Poste de travail Secrétariat C 02	
Du													
Départ													




Domaine de Poussan le H
CD14, Rte de Lespignan
34500 Béziers
Tel. 04 67 28 06 81
Fax. 04 67 28 29 14

SCHEMA ARMOIRE ELECTRIQUE
TD 01 / TD AILE NORD-EST RdC
Unifilaire Puissance

D	18/09/23	Y.R	TH.V	DOE
C	22/04/13	E.B	E.B	M à J suite appel.infirmier"MINERVE"
B	10/11/03	YC	YC	M à J suite aux notes de calculs
A	12/2002	JLR		Première édition
Indice	Date d'émission	Initiales Dessiné par	Initiales Vérifié par	Remarques :

Ets:	C. H. BEZIERES UBP
Niv:	Rez de Chaussée
Plan N°:	2207ET1204
Folio:	6/9

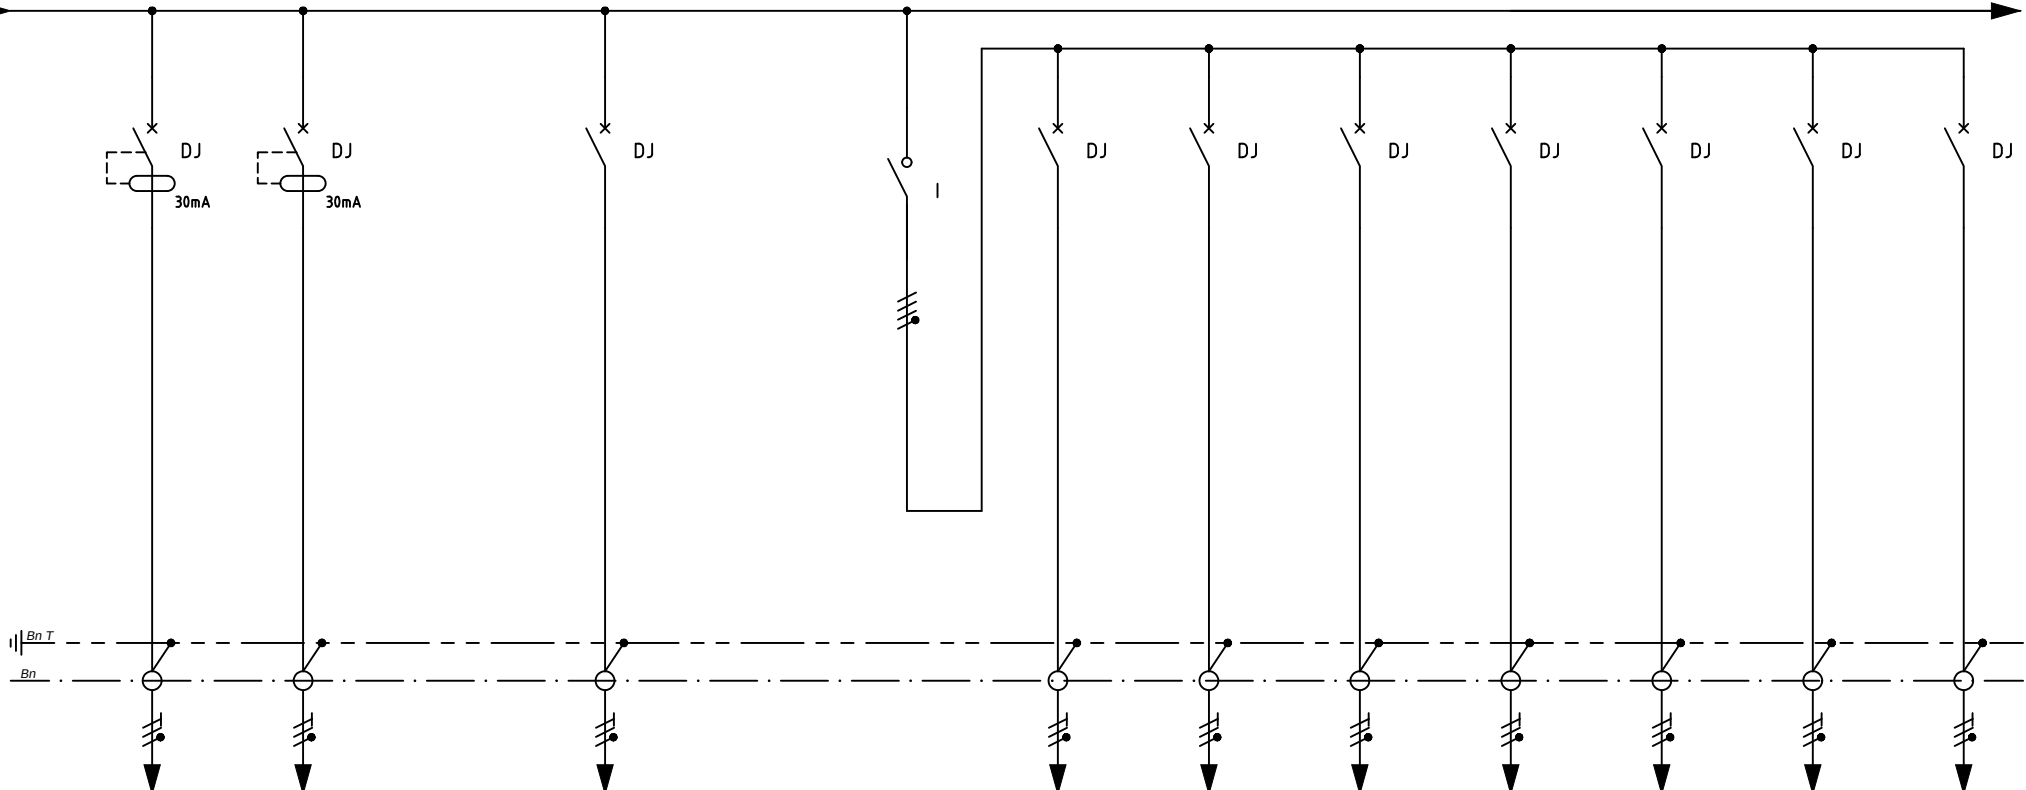

REPERS	TD01-66	TD01-67		TD01-70.6		TD01-70	TD01-70.1	TD01-70.2	TD01-70.3	TD01-70.4	TD01-70.5	TD01-70.7	TD01-VR
PUISSANCE (VA)	400	400		2500		5000	500	500	500	500	500	500	-
INTENSITE EN LIGNE (A)	2.5	2.5		10.8		7.2	2.2	2.2	2.2	2.2	2.2	2.2	-
TYPE APPAREIL	DT40	DT40		DT40		DT40	DT40	DT40	DT40	DT40	DT40	DT40	iDT40N
CALIBRE	16A	16A		16A		20A	10A	10A	10A	10A	10A	10A	10A
NBRE DE POLES	2P 1D	2P 1D		2P 1D		4P 3D	2P 1D	2P 1D	2P 1D	2P 1D	2P 1D	2P 1D	2P 1D
REGLAGE THERMIQUE													
REGLAGE MAGNETIQUE													
COURBE	C	C		C		C	C	C	C	C	C	C	C
AUXILIAIRES													
REGLAGE DIFFERENTIEL	30mA	30mA											
TYPE DE CABLES	U1000R2V	U1000R2V		U1000R2V			U1000R2V	U1000R2V	U1000R2V	U1000R2V	U1000R2V	U1000R2V	U1000R2V
SECTION (mm²)	3G2.5	3G2.5		3G2.5			3G2.5	3G2.5	3G2.5	3G2.5	3G2.5	3G2.5	3G1.5
LONGUEUR (m)	30	30		40			50	50	50	50	50	50	50
Longueur Max protégée	73	73		73			119	119	119	119	119	119	119
Désignation Du Départ	Poste de travail Bureaux Medecins	Poste de travail Bureaux Medecins		Alim Kitchenette Cafeteria		Général Volets Roulants	Alim Volets roulants	Alim Volets roulants	Alim Volets roulants	Alim Stores Cafet.	Alim Stores Cafet.	Alim Volets roulants	Alim Volets roulants BAR.




Domaine de Poussan le H
CD14, Rte de Lespignan
34500 Béziers
Tel. 04 67 28 06 81
Fax. 04 67 28 29 14

SCHEMA ARMOIRE ELECTRIQUE
TD 01 / TD AILE NORD-EST RdC
Unifilaire Puissance

D	18/09/23	Y.R	TH.V	DOE
C				
B	10/11/03	YC	YC	M à J suite aux notes de calculs
A	12/2002	JLR		Première édition
Indice	Date d'émission	Initiales Dessiné par	Initiales Vérifié par	Remarques :

Ets:	C. H. BEZIERES UBP
Niv:	Rez de Chaussée
Plan N°:	2207ET1204
Folio:	7/9

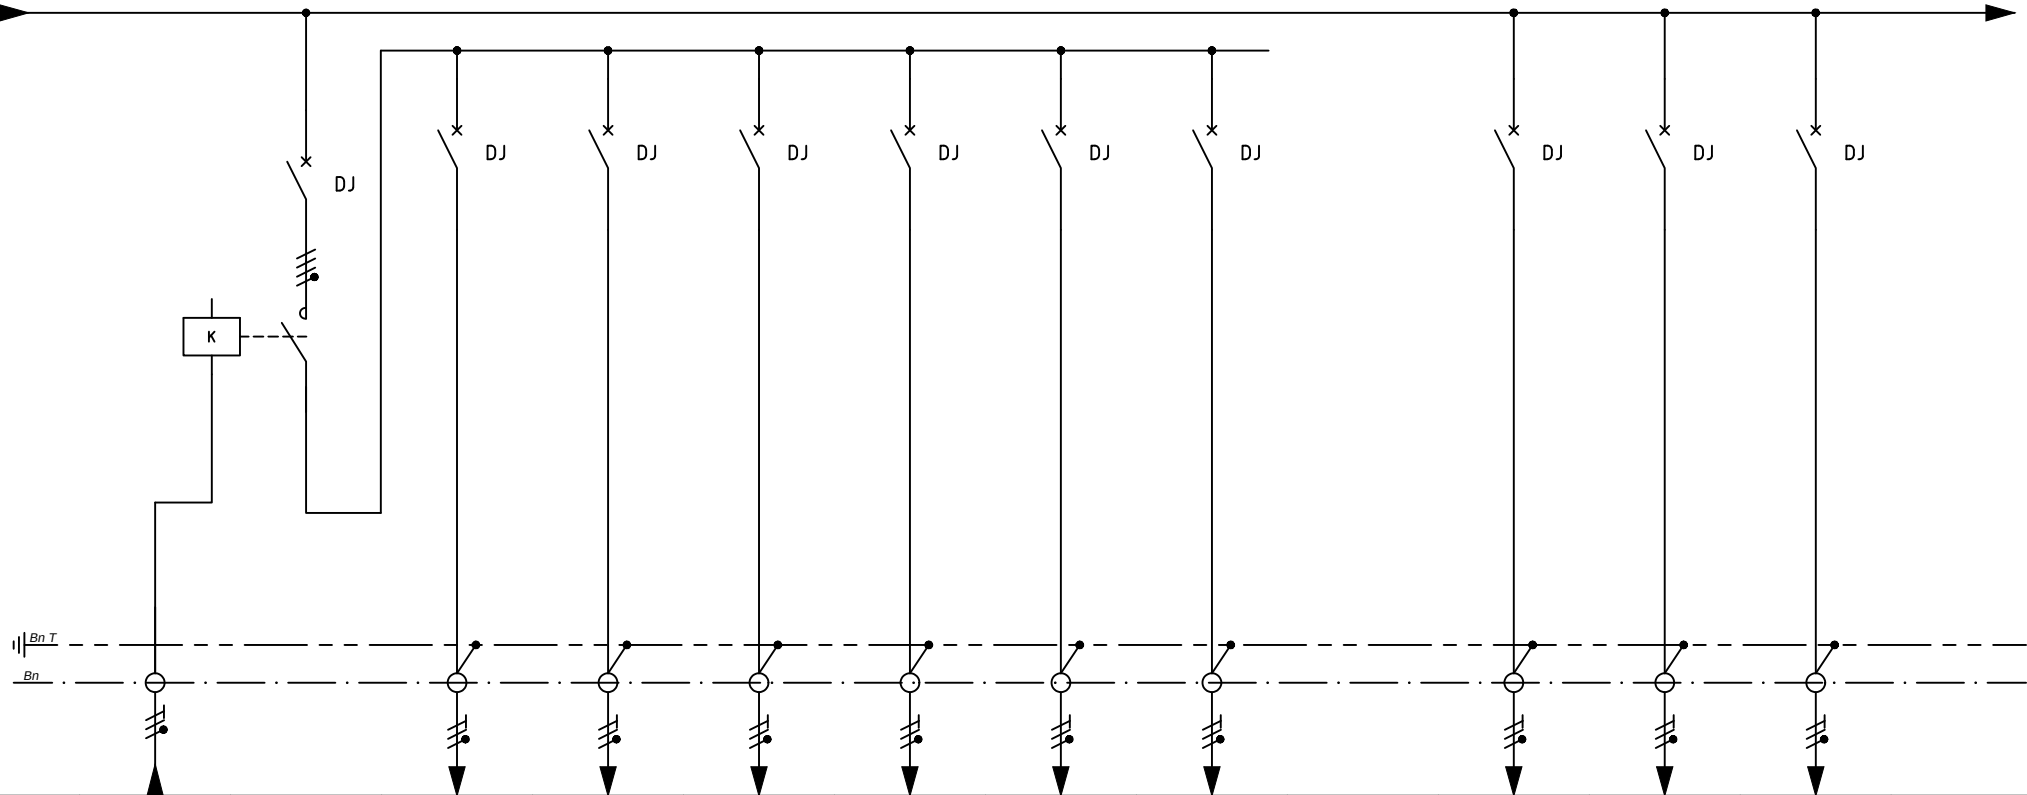

REPERS	TD01-70.ct	TD01-VMC	TD01-70.10	TD01-70.11	TD01-70.12	TD01-70.13	TD01-70.15	TD01-70.16		TD01-71	TD01-72	TD01-73	
PUISSANCE (VA)		5000	1000	1000	1000	1000	1000	1000		400	400	400	
INTENSITE EN LIGNE (A)		7.2	4.3	4.3	4.3	4.3	4.3	4.3		1.7	1.7	1.7	
TYPE APPAREIL		DT40	DT40	DT40	DT40	DT40	DT40	DT40		DT40	DT40	DT40	
CALIBRE	25A	20A	16A	16A	16A	16A	16A	16A		10A	10A	10A	
NBRE DE POLES	4P	4P 3D	2P 1D	2P 1D	2P 1D	2P 1D	2P 1D	2P 1D		2P 1D	2P 1D	2P 1D	
REGLAGE THERMIQUE													
REGLAGE MAGNETIQUE													
COURBE		C	C	C	C	C	C	C		C	C	C	
AUXILIAIRES		Contacteur CT 25A											
REGLAGE DIFFERENTIEL													
TYPE DE CABLES	U1000R2V		U1000R2V	U1000R2V	U1000R2V	U1000R2V	U1000R2V	U1000R2V		U1000R2V	U1000R2V	U1000R2V	
SECTION (mm²)	3G2.5		3G2.5	3G2.5	3G2.5	3G2.5	3G2.5	3G2.5		3G2.5	3G1.5	3G1.5	
LONGUEUR (m)			35	30	35	40	30	30		50	15	15	
Longueur Max protégée			70	73	73	73	73	73		119	71	71	
Désignation													
Du													
Départ													
	Pilotage Arrêt d'urgence VMC depuis TGBT	Général Ventillo Convecteurs	Ventilo convecteurs B04 / B06 / B07 B09 / B01b / B22	Ventilo convecteurs B08 / B10 B18 / B21	Alimentation CTA 1 Cafeteriat	Alimentation CTA 2 Cafeteriat	Ventilo convecteurs C02 / C04 / C06 C07 / C45	UTA N°1 C 03		Alim Contrôle d'accès	Alim centrale d'alarme technique	Alim Centrale BAES	




Domaine de Poussan le H
CD14, Rte de Lespignan
34500 Béziers
Tel. 04 67 28 06 81
Fax. 04 67 28 29 14

SCHEMA ARMOIRE ELECTRIQUE
TD 01 / TD AILE NORD-EST RdC
Unifilaire Puissance

D	18/09/23	Y.R	TH.V	DOE
C				
B	10/11/03	YC	YC	M à J suite aux notes de calculs
A	12/2002	JLR		Première édition
Indice	Date d'émission	Initiales Dessiné par	Initiales Vérifié par	Remarques :

Ets:	C. H. BEZIER UBP
Niv:	Rez de Chaussée
Plan N°:	2207ET1204
Folio:	8/9

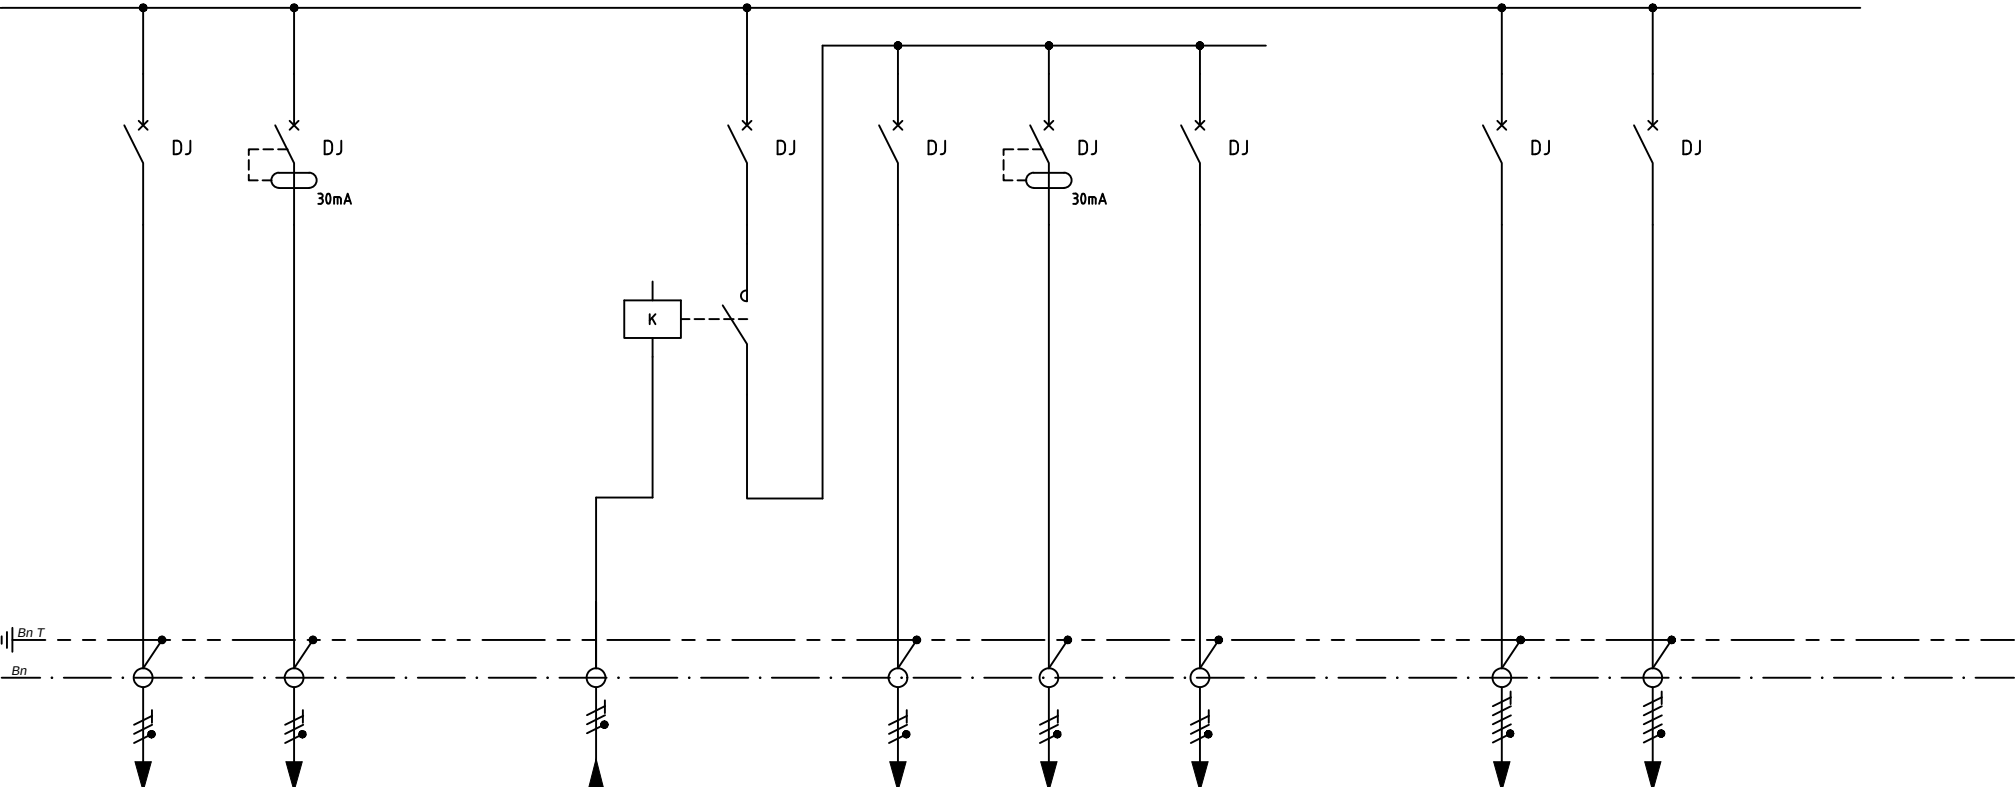

REPERS	TD01-74	TD01-75		TD01-80ct	TD01-80	TD01-80.1	TD01-80.3	TD01-80.4		TD01-90	TD01-100		
PUISSANCE (VA)		400			1000	540	400			20KVA	13KVA		
INTENSITE EN LIGNE (A)		1.7			4.3	2.3	1.7			29	19		
TYPE APPAREIL	DT40	DT40			DT40	DT40	DT40	DT40		DT40	DT40		
CALIBRE	10A	16A		25A	25A	10A	10A	10A		40A	32A		
NBRE DE POLES	2P 1D	2P 1D		2P	2P 1D	2P 1D	2P 1D	2P 1D		4P 3D	4P 3D		
REGLAGE THERMIQUE													
REGLAGE MAGNETIQUE													
COURBE	C	C			C	C	C	C		C	C		
AUXILIAIRES													
REGLAGE DIFFERENTIEL		30mA											
TYPE DE CABLES	U1000R2V	U1000R2V		U1000R2V		U1000R2V	U1000R2V	U1000R2V		U1000R2V	U1000R2V		
SECTION (mm²)	3G1.5	3G2.5		3G2.5		3G1.5	3G1.5	3G1.5		3G6	5G6		
LONGUEUR (m)		20				50	50			60	50		
Longueur Max protégée	71	73				71	73	71		65	84		
Désignation Du Départ	Reserve Equipée	Alim PC Baie Informatique		Pilotage éclairage extérieur	Général éclairage extérieur	Alim éclairage extérieur en Façade	PC Eclairge extérieur en patio	Reserve Equipée		Alim Tableau TD 03	Alim Tableau Office		



Domaine de Poussan le H
CD14, Rte de Lespignan
34500 Béziers
Tel. 04 67 28 06 81
Fax. 04 67 28 29 14

SCHEMA ARMOIRE ELECTRIQUE
TD 01 / TD AILE NORD-EST RdC
Unifilaire Puissance

D	18/09/23	Y.R	TH.V	DOE
C				
B	10/11/03	YC	YC	M à J suite aux notes de calculs
A	12/2002	JLR		Première édition
Indice	Date d'émission	Initiales Dessiné par	Initiales Vérifié par	Remarques :

Ets:	C. H. BEZIERES UBP
Niv:	Rez de Chaussée
Plan N°:	2207ET1204
Folio:	9/9