



DISTRIBUTION


Origine Alim	TGBT
AMONT	GRILLE 1
REPERE	GR1-2
DEPART	
I TOTALE (A)	43.3A
I INSTALLEE (A)	50A
I DISPO (A)	7A
ICC1 Max	
ICC3 Max	3860
Id	945
Delta U %	2.35
Type de câble	U1000 R02V
Section (mm2)	5G10
RESEAU	
Schéma	TN S
Tension	230/400V
Réseau	N et S

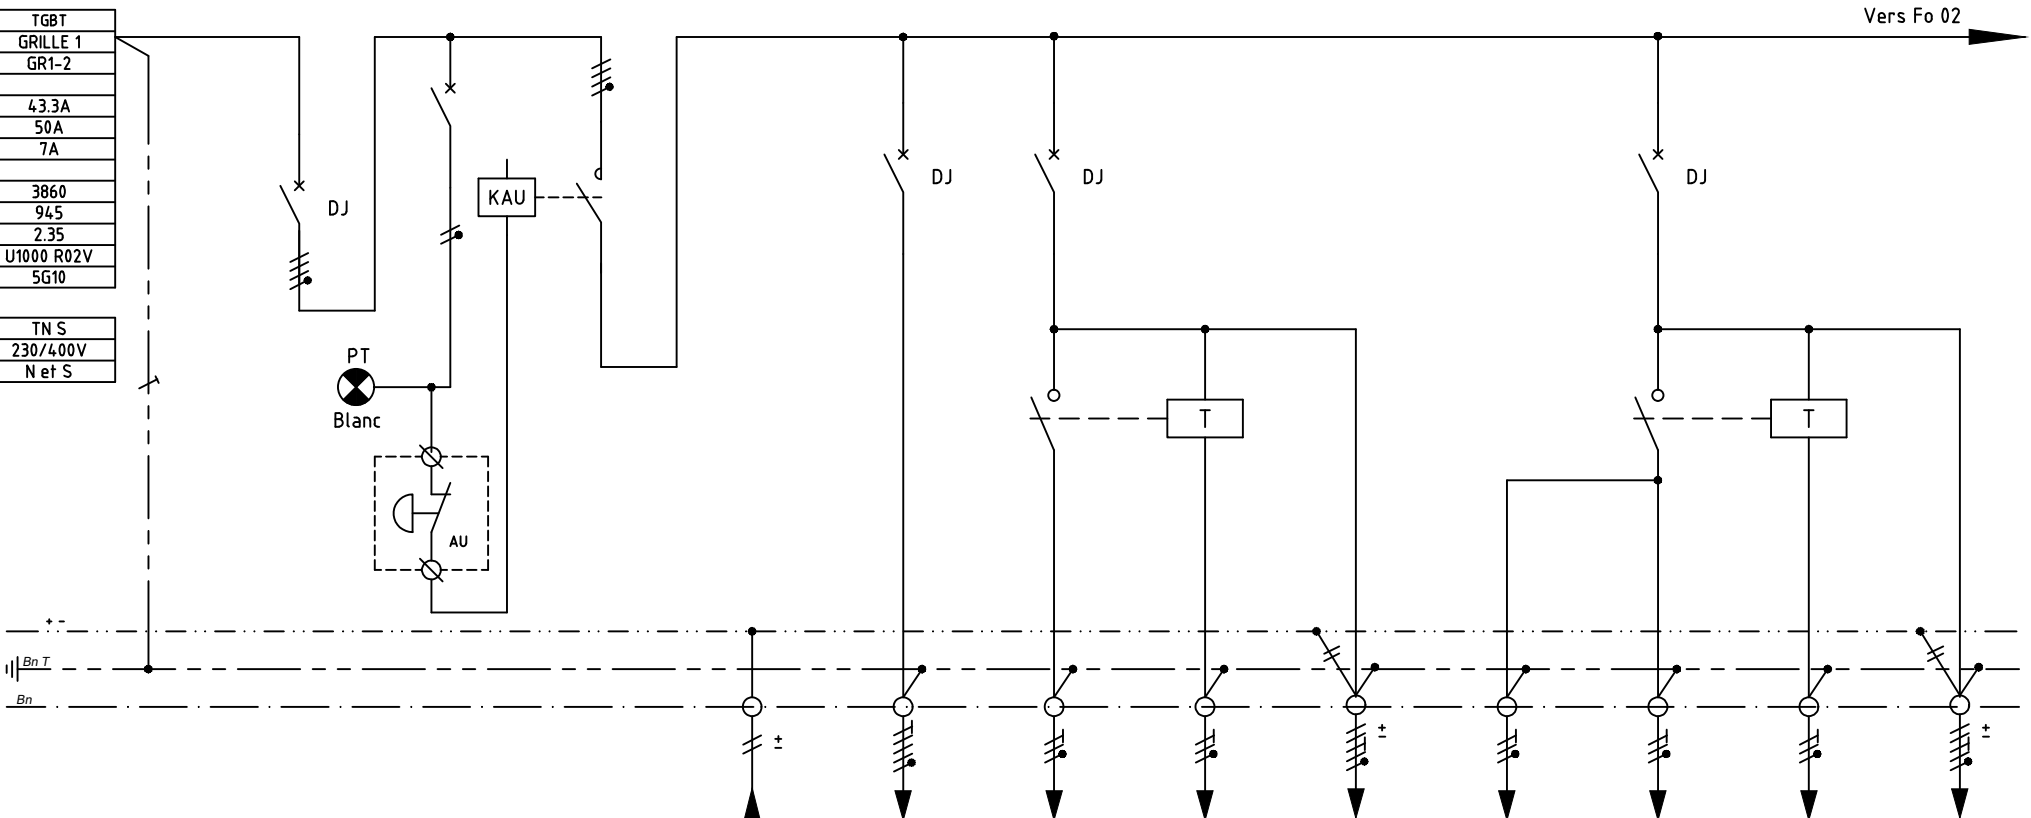

REPERS		DG	TD 04-AU	TD 04	CDE BAES	TD 04-01	TD 04-02	TD 04-02BP	TD 04-02BS	TD 04-04	TD 04-03	TD 04-03BP	TD 04-03BS
PUISSANCE (VA)		30KVA	50	20KVA		20KVA	510			350VA	1530		
INTENSITE EN LIGNE (A)		26A	0.2	29A		29A	2.2				6.6		
TYPE APPAREIL		C60N	DT40	CT		DT40	DT40	Télerupteur	Blocs secours		DT40	Télerupteur	Blocs secours
CALIBRE		50A	10A	40A		32A	10A				10A		
NBRE DE POLES		4P 4D	2P 1D	4P		4P 4D	2P 1D			2P	2P 1D		
REGLAGE THERMIQUE													
REGLAGE MAGNETIQUE													
COURBE		C	C			C	C				C		
AUXILIAIRES													
REGLAGE DIFFERENTIEL													
TYPE DE CABLES		U1000 R02V	U1000R2V		U1000R2V	U1000R2V	U1000 R02V	U1000R2V	U1000R2V	U1000R2V	U1000R2V	U1000R2V	U1000R2V
SECTION (mm²)		5G10	3G1.5		2x1.5	5G6	3G1.5	2X1.5	5G1.5	3G1.5	3G1.5	2X1.5	5G1.5
LONGUEUR (m)		3m	5			45	35			35	35		
Longueur Max protégée			65			70	68			68	68		
Désignation													
Du													
Départ													

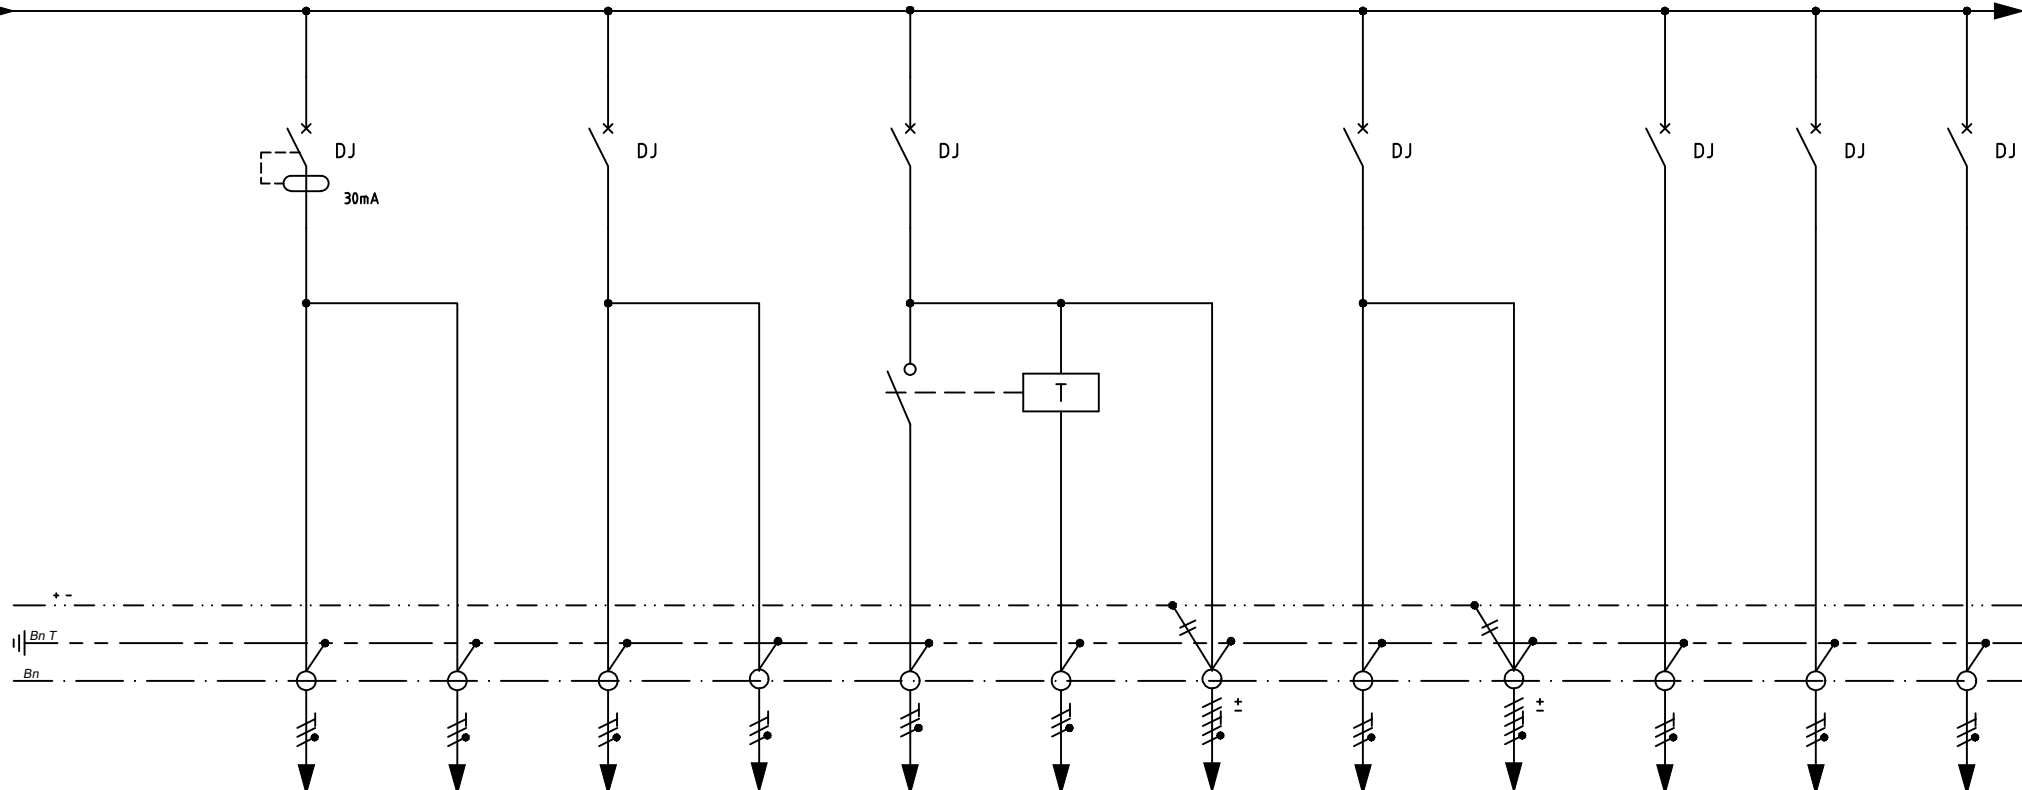

REPERS		TD 04-05	TD 04-10	TD 04-06	TD 04-07	TD 04-08	TD 04-08BP	TD 04-08BS	TD 04-09	TD 04-09BS	TD 04-11	TD 04-12	TD 04-13
PUISSANCE (VA)		425	255	240	540	420			1020		595	935	
INTENSITE EN LIGNE (A)		1.8	1.1	1	2.35	1.8			4.4		2.6	4	
TYPE APPAREIL		DT40		DT40	DT40	DT40	Télerupteur	Blocs secours	DT40	Blocs secours	DT40	DT40	DT40
CALIBRE		10A		10A	10A	10A			10A		10A	10A	10A
NBRE DE POLES		2P 1D	2P	2P 1D	2P 1D	2P 1D			2P 1D		2P 1D	2P 1D	2P 1D
REGLAGE THERMIQUE													
REGLAGE MAGNETIQUE													
COURBE		C		C	C	C			C		C	C	C
AUXILIAIRES													
REGLAGE DIFFERENTIEL		30mA											
TYPE DE CABLES		U1000R2V	U1000R2V	U1000R2V	U1000R2V	U1000 R02V	U1000R2V	U1000R2V	U1000R2V	U1000R2V	U1000R2V	U1000R2V	U1000R2V
SECTION (mm²)		3G1.5	3G1.5	3G1.5	3G1.5	3G1.5	2X1.5	5G1.5	3G1.5	5G1.5	3G1.5	3G1.5	3G1.5
LONGUEUR (m)		40	40	35	35	35			45		35	35	
Longueur Max protégée		68	68	68	68	68			68		68	68	68
Désignation		Eclairage	Eclairage	Eclairage 1 & 2	Eclairage 2	Eclairage 3	Commande	Alimentation	Eclairage	Alimentation	Eclairage	Eclairage	Réserve
Du		Salle de bains	Sanitaires	Salle à	Salle à	Salle à	Bouton	Eclairage de	Locaux	Eclairage de	Bureaux	Soins +	Equipée
Départ				Manger	Manger	Manger	Poussoir	Sécurité	Personnel	Sécurité	Infirmiers	Bureaux	

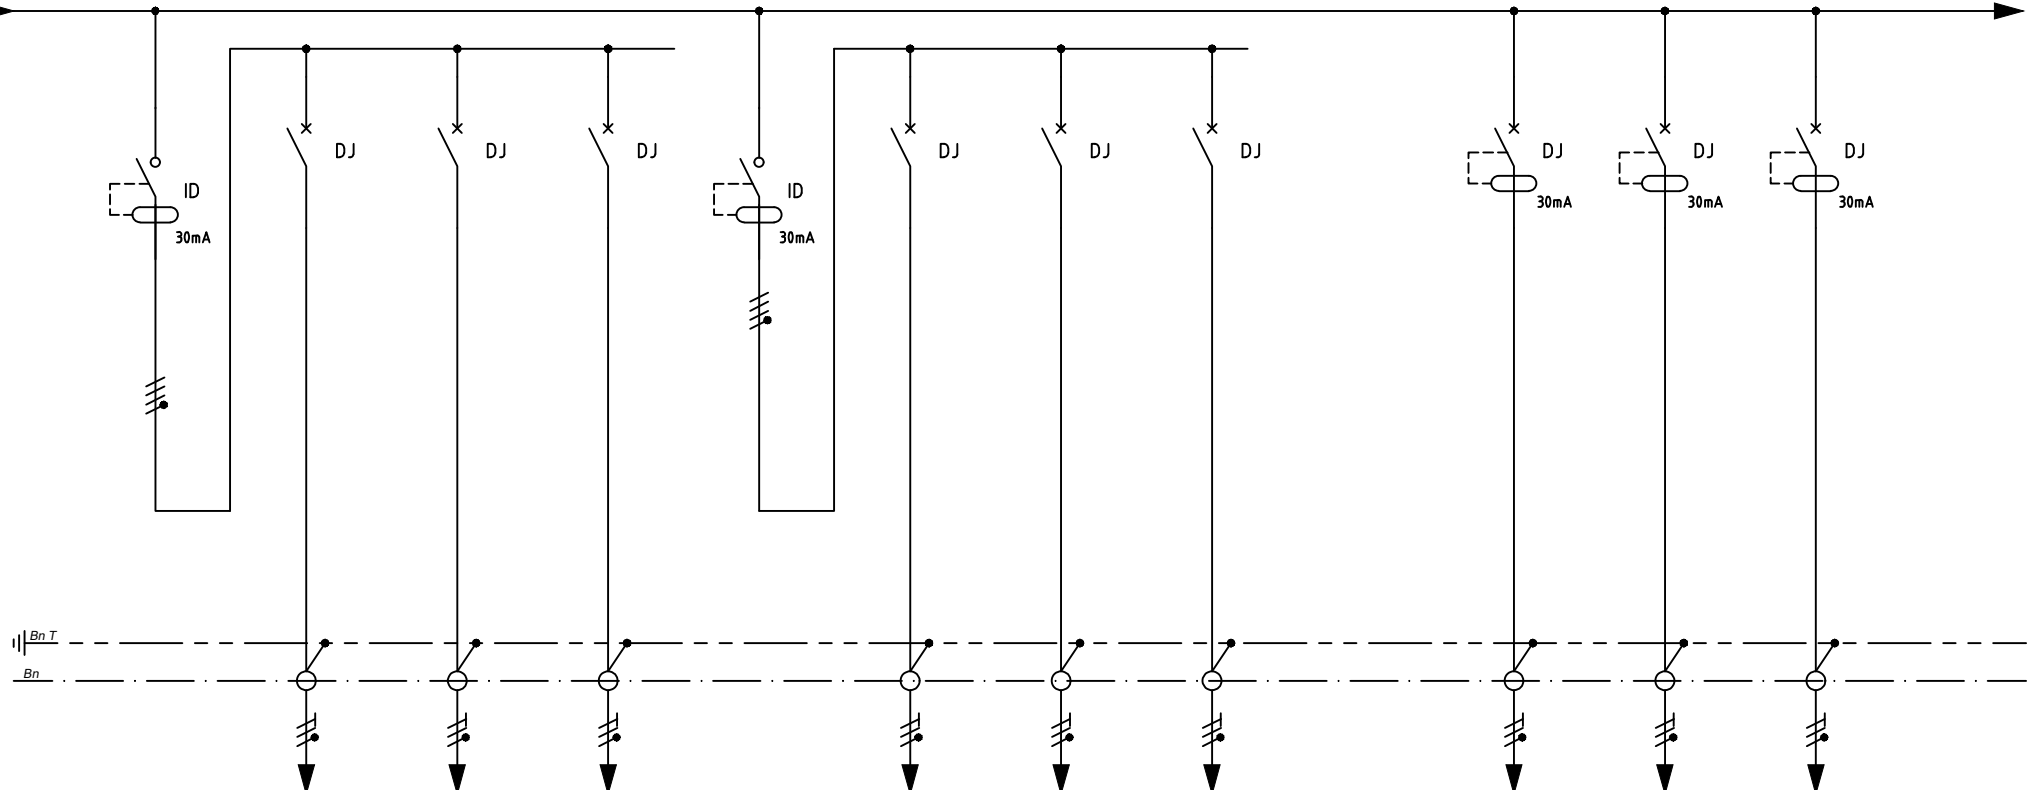


REPERS	TD 04-PC1	TD 04-20	TD 04-21	TD 04-22	TD 04-PC2	TD 04-40	TD 04-41	TD 04-42		TD 04-50	TD 04-51	TD 04-52	
PUISSANCE (VA)	2400	800	800	800	2400	800	800VA			400	400	400	
INTENSITE EN LIGNE (A)	3.5	3.5	3.5	3.5	3.5	3.5	3.5			1.7	1.7	1.7	
TYPE APPAREIL	ID	DT40	DT40	DT40	ID	DT40	DT40	DT40		DT40	DT40	DT40	
CALIBRE	40A	16A	16A	16A	40A	16A	16A	16A		16A	16A	16A	
NBRE DE POLES	4P	2P 1D	2P 1D	2P 1D	4P	2P 1D	2P 1D	2P 1D		2P 1D	2P 1D	2P 1D	
REGLAGE THERMIQUE													
REGLAGE MAGNETIQUE													
COURBE		C	C	C		C	C	C		C	C	C	
AUXILIAIRES													
REGLAGE DIFFERENTIEL	30mA				30mA					30mA	30mA	30mA	
TYPE DE CABLES		U1000R2V	U1000R2V	U1000R2V		U1000R2V	U1000R2V	U1000R2V		U1000R2V	U1000R2V	U1000R2V	
SECTION (mm²)		3G2.5	3G2.5	3G2.5		3G2.5	3G2.5	3G2.5		3G2.5	3G2.5	3G2.5	
LONGUEUR (m)		40	40	40		40	40	40		30	30	30	
Longueur Max protégée		67	67	67		67	67	67		67	67	67	
Désignation													
Du	J.d.B.				J.d.B.								
Départ	Général PC1	PC 2P+T 10/16A	PC 2P+T 10/16A	PC 2P+T 10/16A	Général PC2	PC 10/16A+T	PC 2P+T 10/16A	Reserve		Poste de travail	Poste de travail	Poste de travail	
		Circulations	Salle à manger	Défente		Bureaux A09	Bureaux A15 A16	Equipée		Salle de soins	Bureau A 11	Bureau A15 A16	
			Salon	Vestiaire		A10 A11				Bureau infirmière			

C.D. 14 - PK 71
B.P. 2549
34555 Béziers Cedex
Tel. 04 67 28 06 81
Fax. 04 67 28 29 14


SCHEMA ARMOIRE ELECTRIQUE
TD 04 / TD AILE OUEST (RDC)
Unifilaire Puissance

D				
C				
B	07/11/03	YC	YC	M à J suite aux notes de calculs
A	12/2002	JLR		Première édition
Indice	Date	Initiales	Initiales	Remarques :
	d'émission	Dessiné par	Vérifié par	


Ets: C. H. BEZIERES UBP
Niv: RDC
Plan N°: 2207ET1214
Folio: 3/6

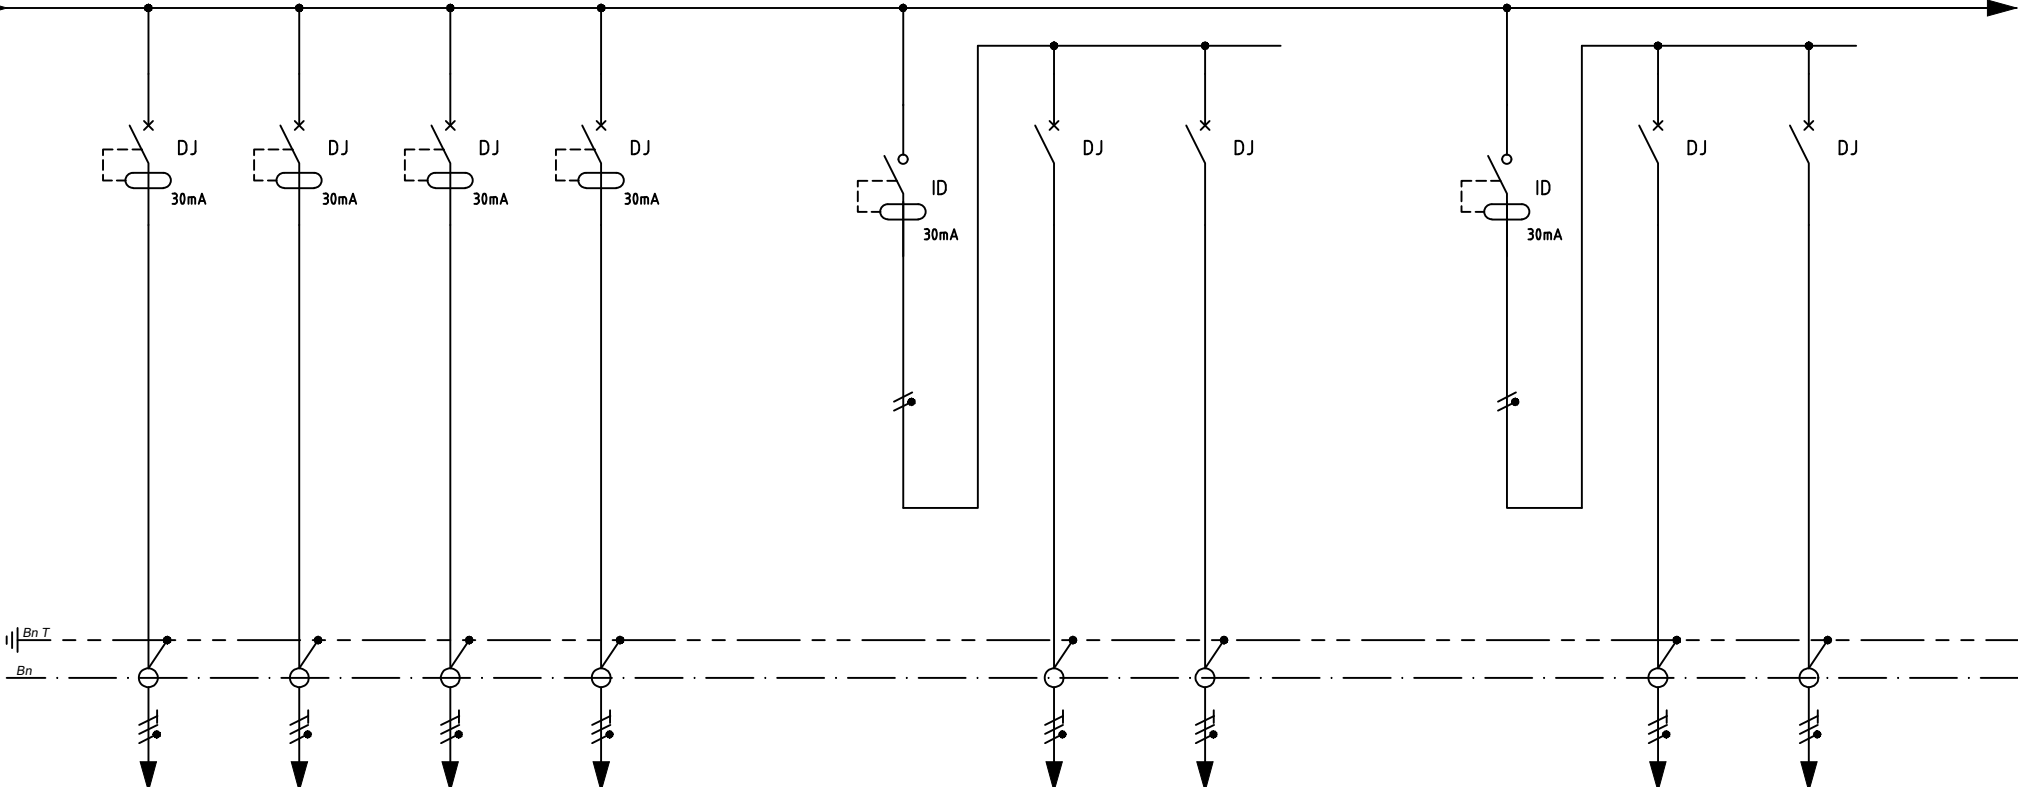

REPERS	TD 04-60	TD 04-80	TD 04-90	TD 04-100		TD12-PC3	TD 04-200	TD 04-220		TD12-PC4	TD 04-230	TD 04-240	
PUISSANCE (VA)	700	700	700	700			600	600			700	700	
INTENSITE EN LIGNE (A)	3	3	3	3			2.6	2.6			2.6	2.6	
TYPE APPAREIL	DT40	DT40	DT40	DT40		ID	DT40	DT40		ID	DT40	DT40	
CALIBRE	10A	10A	10A	10A		40A	16A	16A		40A	16A	16A	
NBRE DE POLES	2P 1D	2P 1D	2P 1D	2P 1D		2P	2P 1D	2P 1D		2P	2P 1D	2P 1D	
REGLAGE THERMIQUE													
REGLAGE MAGNETIQUE													
COURBE	C	C	C	C			C	C			C	C	
AUXILIAIRES													
REGLAGE DIFFERENTIEL	30mA	30mA	30mA	30mA		30mA				30mA			
TYPE DE CABLES	U1000R2V	U1000R2V	U1000R2V	U1000R2V			U1000R2V	U1000R2V			U1000R2V	U1000R2V	
SECTION (mm²)	3G1.5	3G1.5	3G1.5	3G1.5			3G2.5	3G2.5			3G2.5	3G2.5	
LONGUEUR (m)	40	40	40	40			40	40			40	40	
Longueur Max protégée	68	68	68	68			67	67			67	67	
Désignation Du Départ	Eclairage chambres 1 / 2 / 3 / 4	Eclairage chambres 5 / 6 / 7	Eclairage chambres 8 / 9 / 10	Eclairage chambres 11 / 12 / 13		J.d.B. Général PC3	Prises chambres 1 / 2 / 3 / 4	Prises chambres 5 / 6 / 7		J.d.B. Général PC4	Prises chambres 8 / 9 / 10	Prises chambres 11 / 12 / 13	

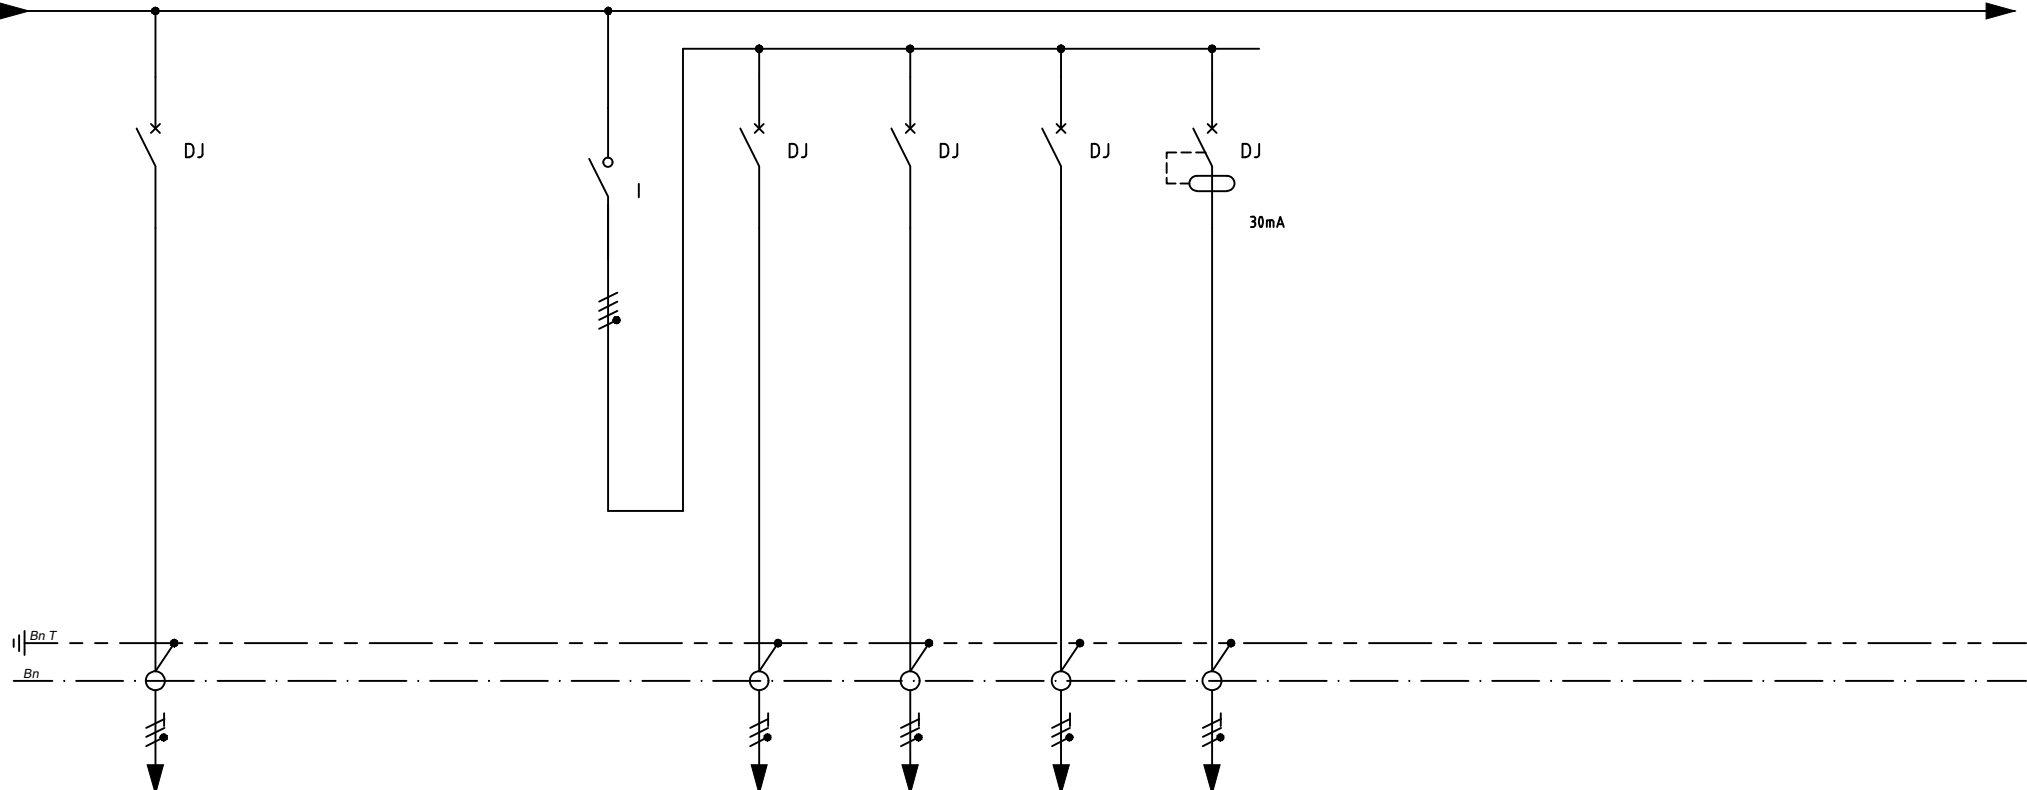

REPERS	TD 04-300.1			TD 04-300	TD 04-300.2	TD 04-300.3	TD 04-300.5	TD 04-300.6					
PUISSANCE (VA)	3000			5000	1000	1000	1000	1000					
INTENSITE EN LIGNE (A)	13			7.2	4.3	4.3	4.3	4.3					
TYPE APPAREIL	DT40			I	DT40	DT40	DT40	DT40					
CALIBRE	16A			40A	16A	16A	16A	16A					
NBRE DE POLES	2P 1D			4P	2P 1D	2P 1D	2P 1D	2P 1D					
REGLAGE THERMIQUE													
REGLAGE MAGNETIQUE													
COURBE	C				C	C	C	C					
AUXILIAIRES													
REGLAGE DIFFERENTIEL								30mA					
TYPE DE CABLES	U1000R2V				U1000R2V	U1000R2V	U1000R2V	U1000R2V					
SECTION (mm²)	3G2.5				3G2.5	3G2.5	3G2.5	3G2.5					
LONGUEUR (m)	30				35	30	30	35					
Longueur Max protégée	65				67	67	67	67					
Désignation	Alimentation Kitchenette			Général Volets Roulants	Volets roulants SAM Détekte Fumoir	Volets roulants Chambre 5 à 13	Volets roulants Ch. 1 et 2 + Soin, infirm.	Volets roulants Chambres 3&4 SdB A11 bureaux					
Du													
Départ													

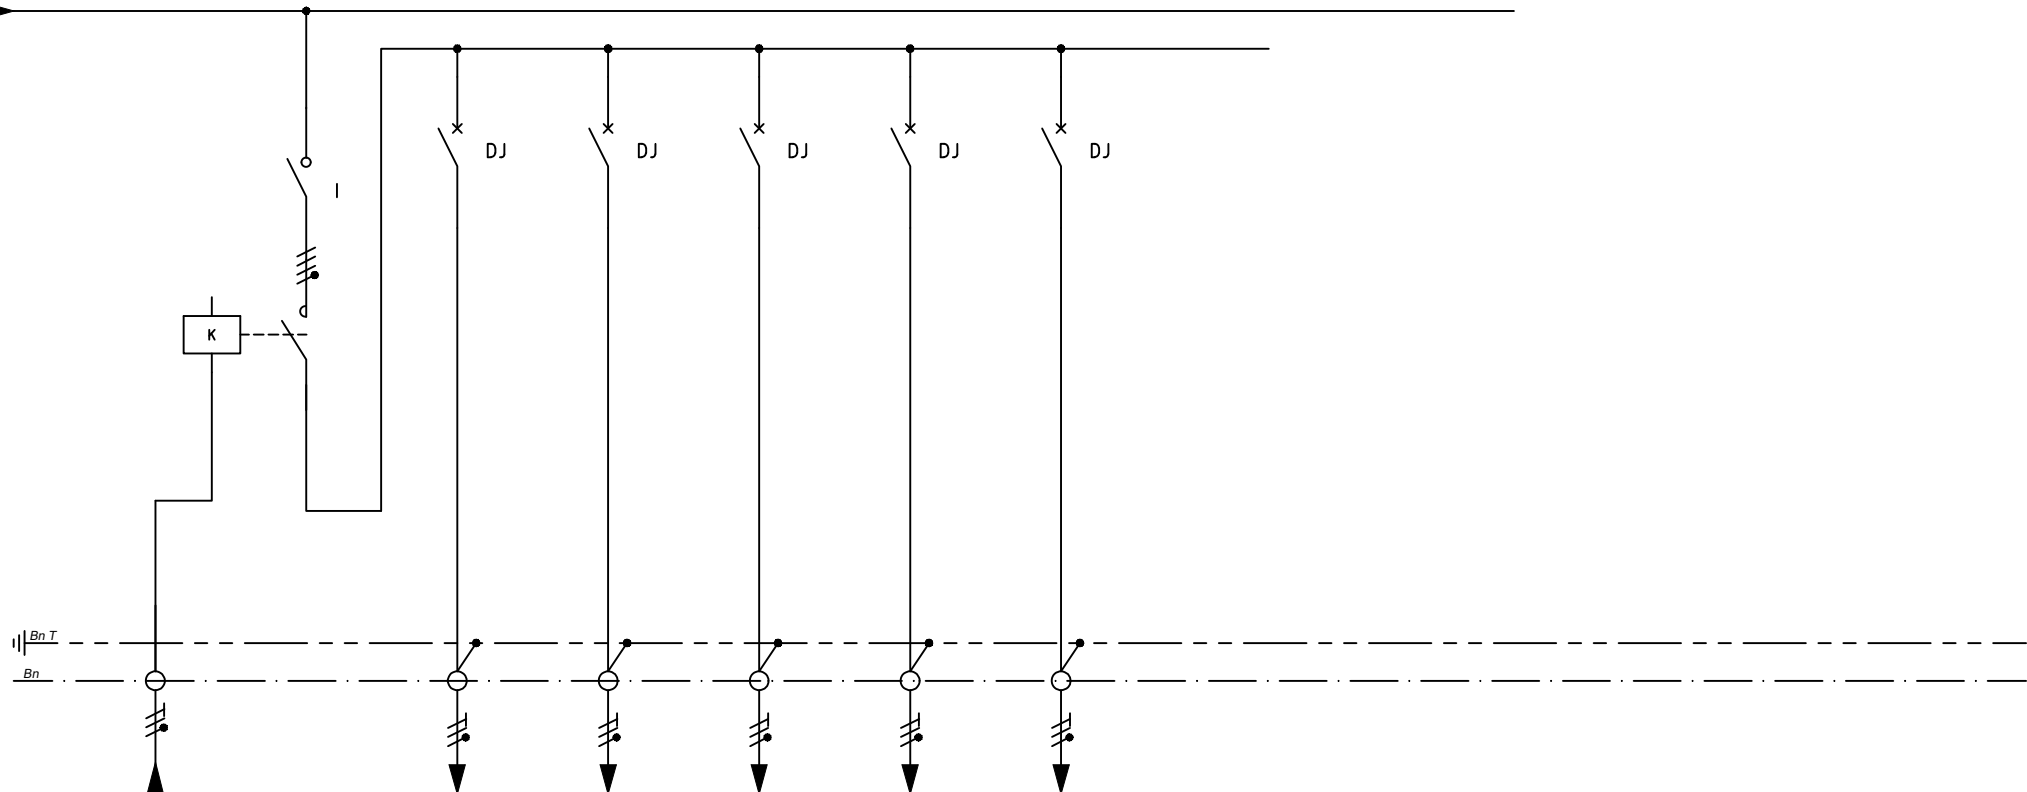

REPERS	TD 04-300.ct	TD 04-VMC	TD 04-300.15	TD 04-300.16	TD 04-300.17	TD 04-300.18	TD 04-300.20						
PUISSANCE (VA)		5000	1000	1000	1000	1000	200						
INTENSITE EN LIGNE (A)		7.2	4.3	4.3	4.3	4.3	0.9						
TYPE APPAREIL		I	DT40	DT40	DT40	DT40	DT40						
CALIBRE	40A	40A	16A	16A	16A	16A	16A						
NBRE DE POLES	4P	4P	2P 1D	2P 1D	2P 1D	2P 1D	2P 1D						
REGLAGE THERMIQUE													
REGLAGE MAGNETIQUE													
COURBE			C	C	C	C	C						
AUXILIAIRES		CT40											
REGLAGE DIFFERENTIEL													
TYPE DE CABLES	U1000R2V		U1000R2V	U1000R2V	U1000R2V	U1000R2V	U1000R2V						
SECTION (mm²)	3G2.5		3G2.5	3G2.5	3G2.5	3G2.5	3G2.5						
LONGUEUR (m)			35	30	40	30	35						
Longueur Max protégée			67	67	67	67	67						
Désignation	Pilotage	Général	Ventilo convecteurs	Ventilo convecteurs	Ventilo convecteurs	Ventilo convecteurs	Alimentation						
Du	Arrêt d'urgence VMC	Ventilateurs	A09 A10 A11	Ch 3 & 4	Chambres	Chambres	UTA Salle						
Départ	depuis TGBT	Convecteurs	Ch 1 & 2	Locaux divers	5 à 9	10 à 13	à Manger						