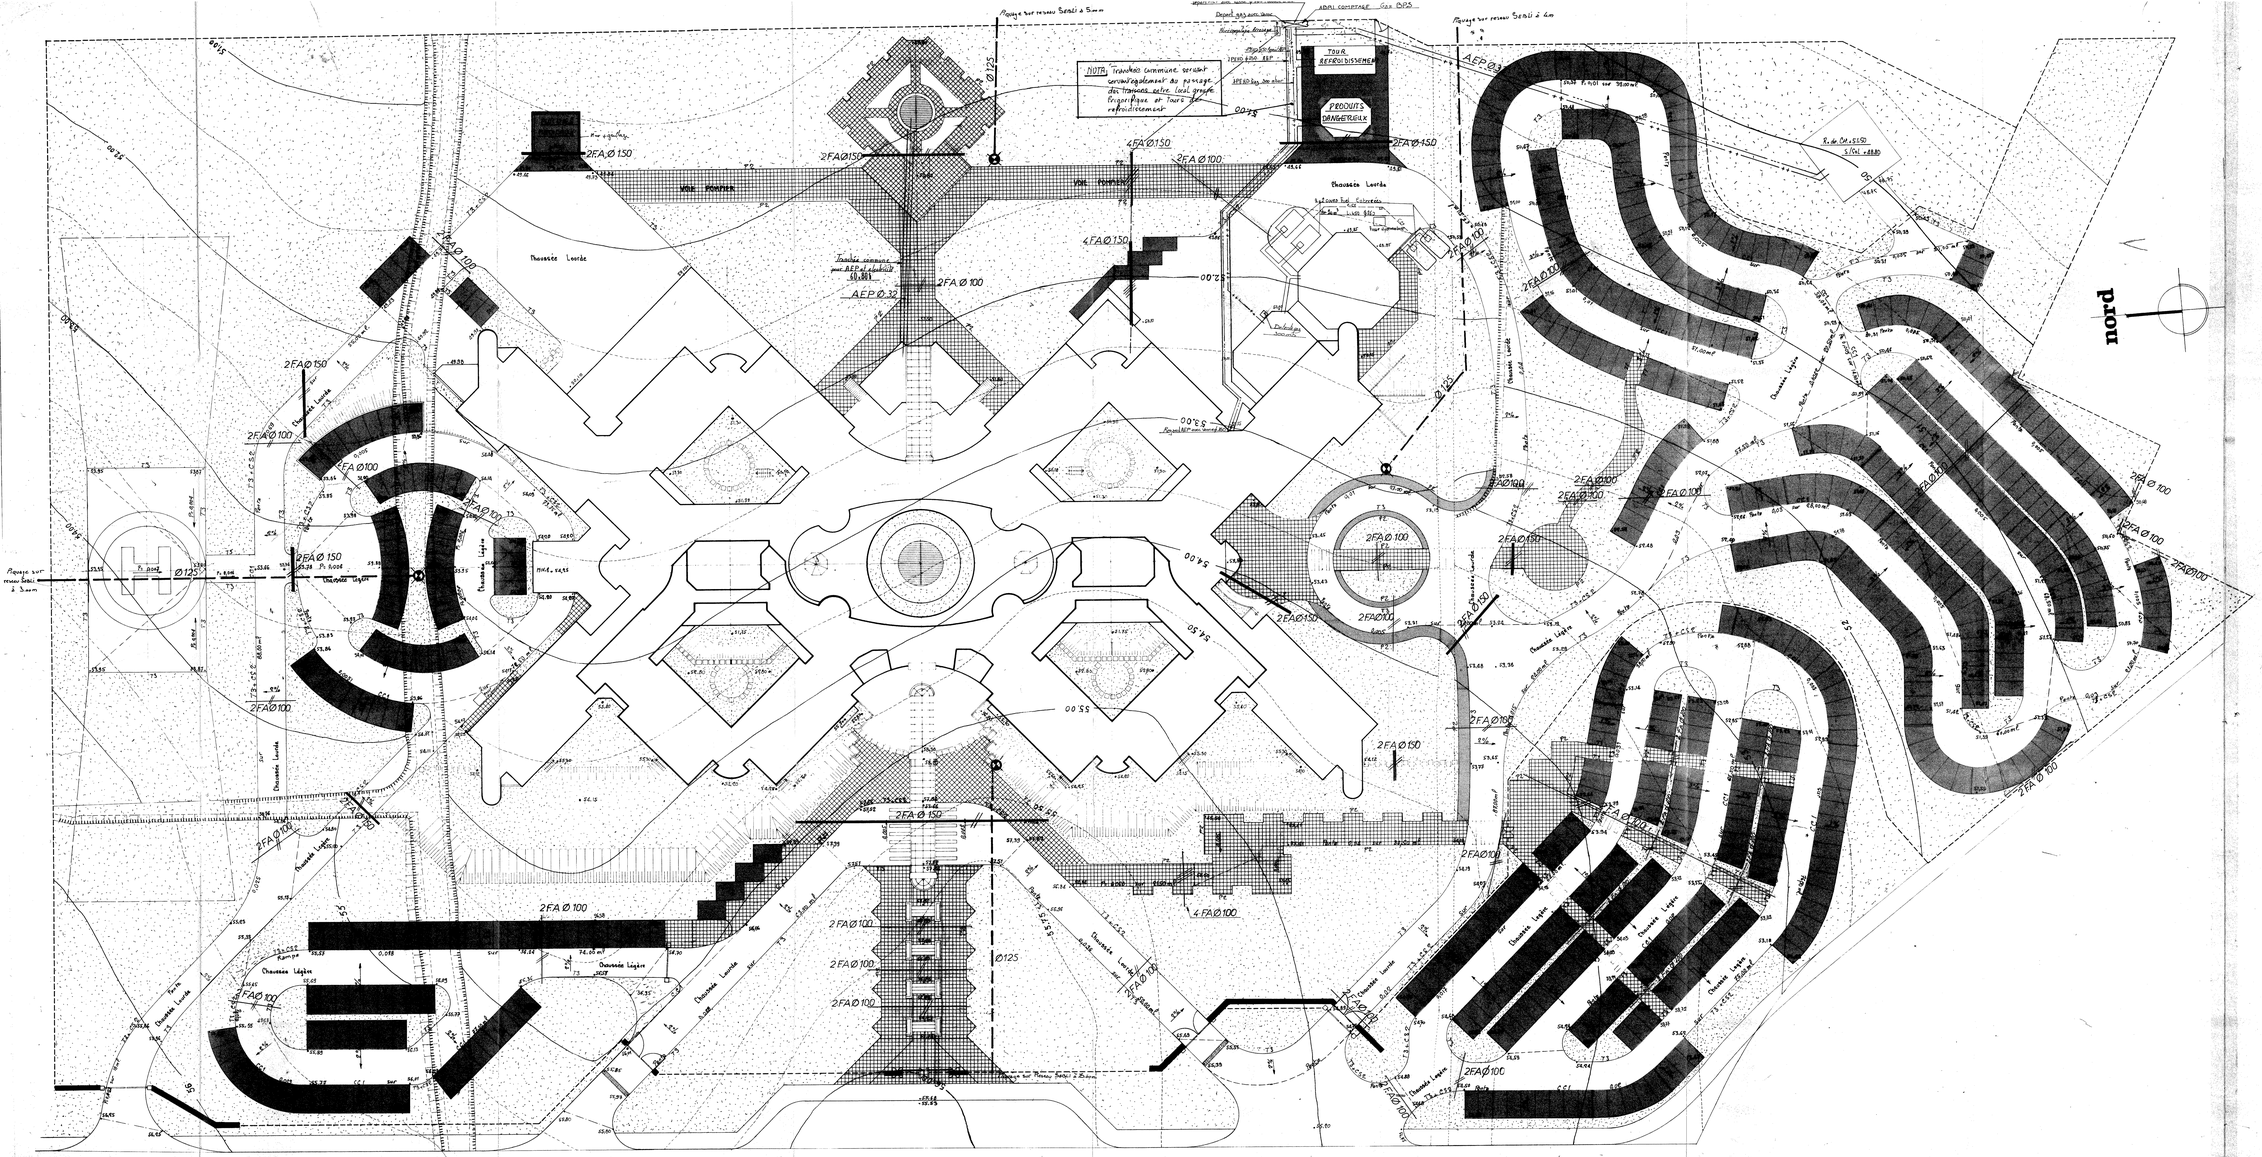

-LEGENDE-

- Amenée eau arrosage
- FA Fourreaux Arrosage Ø 100
- FA Fourreaux Arrosage Ø 150
- Reseau A.E.P
- Reseau Gaz
- Reseau incendie

RECTIFICATIONS			
N°	Date	Désignation	

NOUVEL HOPITAL DE MONTIMARAN

C.H. GENERAL DE BEZIERS

V.R.D

AEP. GAZ. ARROSAGE INCENDIE

N° 5 A

date. Mars 1991 ech. 1/250

CONDUCTEUR D'OPERATION : D.D.A.F. de l'Hérault, 1, Place Chaptal - 34030 MONTPELLIER

MAITRE D'OEUVRE ARCHITECTES ASSOCIES : VALENTIN-FOURNETS-SAGNIERES & DUMOULIN, associés, 3 bis, rue Charcot, 92200 NEUILLY/SEINE 47.45.76.00.

BCM : ENGUETT- MICHEL-FOURNI, 13, Passage Sérizon, 34000 MONTPELLIER 67.66.12.

B. E. T. ASSOCIES : BATT, Parc Club des Aygalades, 10, bd Ch Capleinie 6ème, 13333 MARSEILLE, CEDEX 14 91.03.80.00.

ITC : Central Park, 10, rue Pierre Loti, 34500 BEZIERS 67.62.52.52.
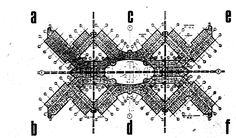
BUREAU DE CONTROLE : SOVAC, Rte. 18, 34470 - LAVERUNE 67.65.72.72