


NOMENCLATURE	
	Secondaire Oxygène existant
	Secondaire Vide existant
	Secondaire Air médical existant
	Secondaire Oxygène existant
	Secondaire Vide
	Secondaire Air médical
	Vanne
	Prise Oxygène
	Prise Vide
	Prise Air médical

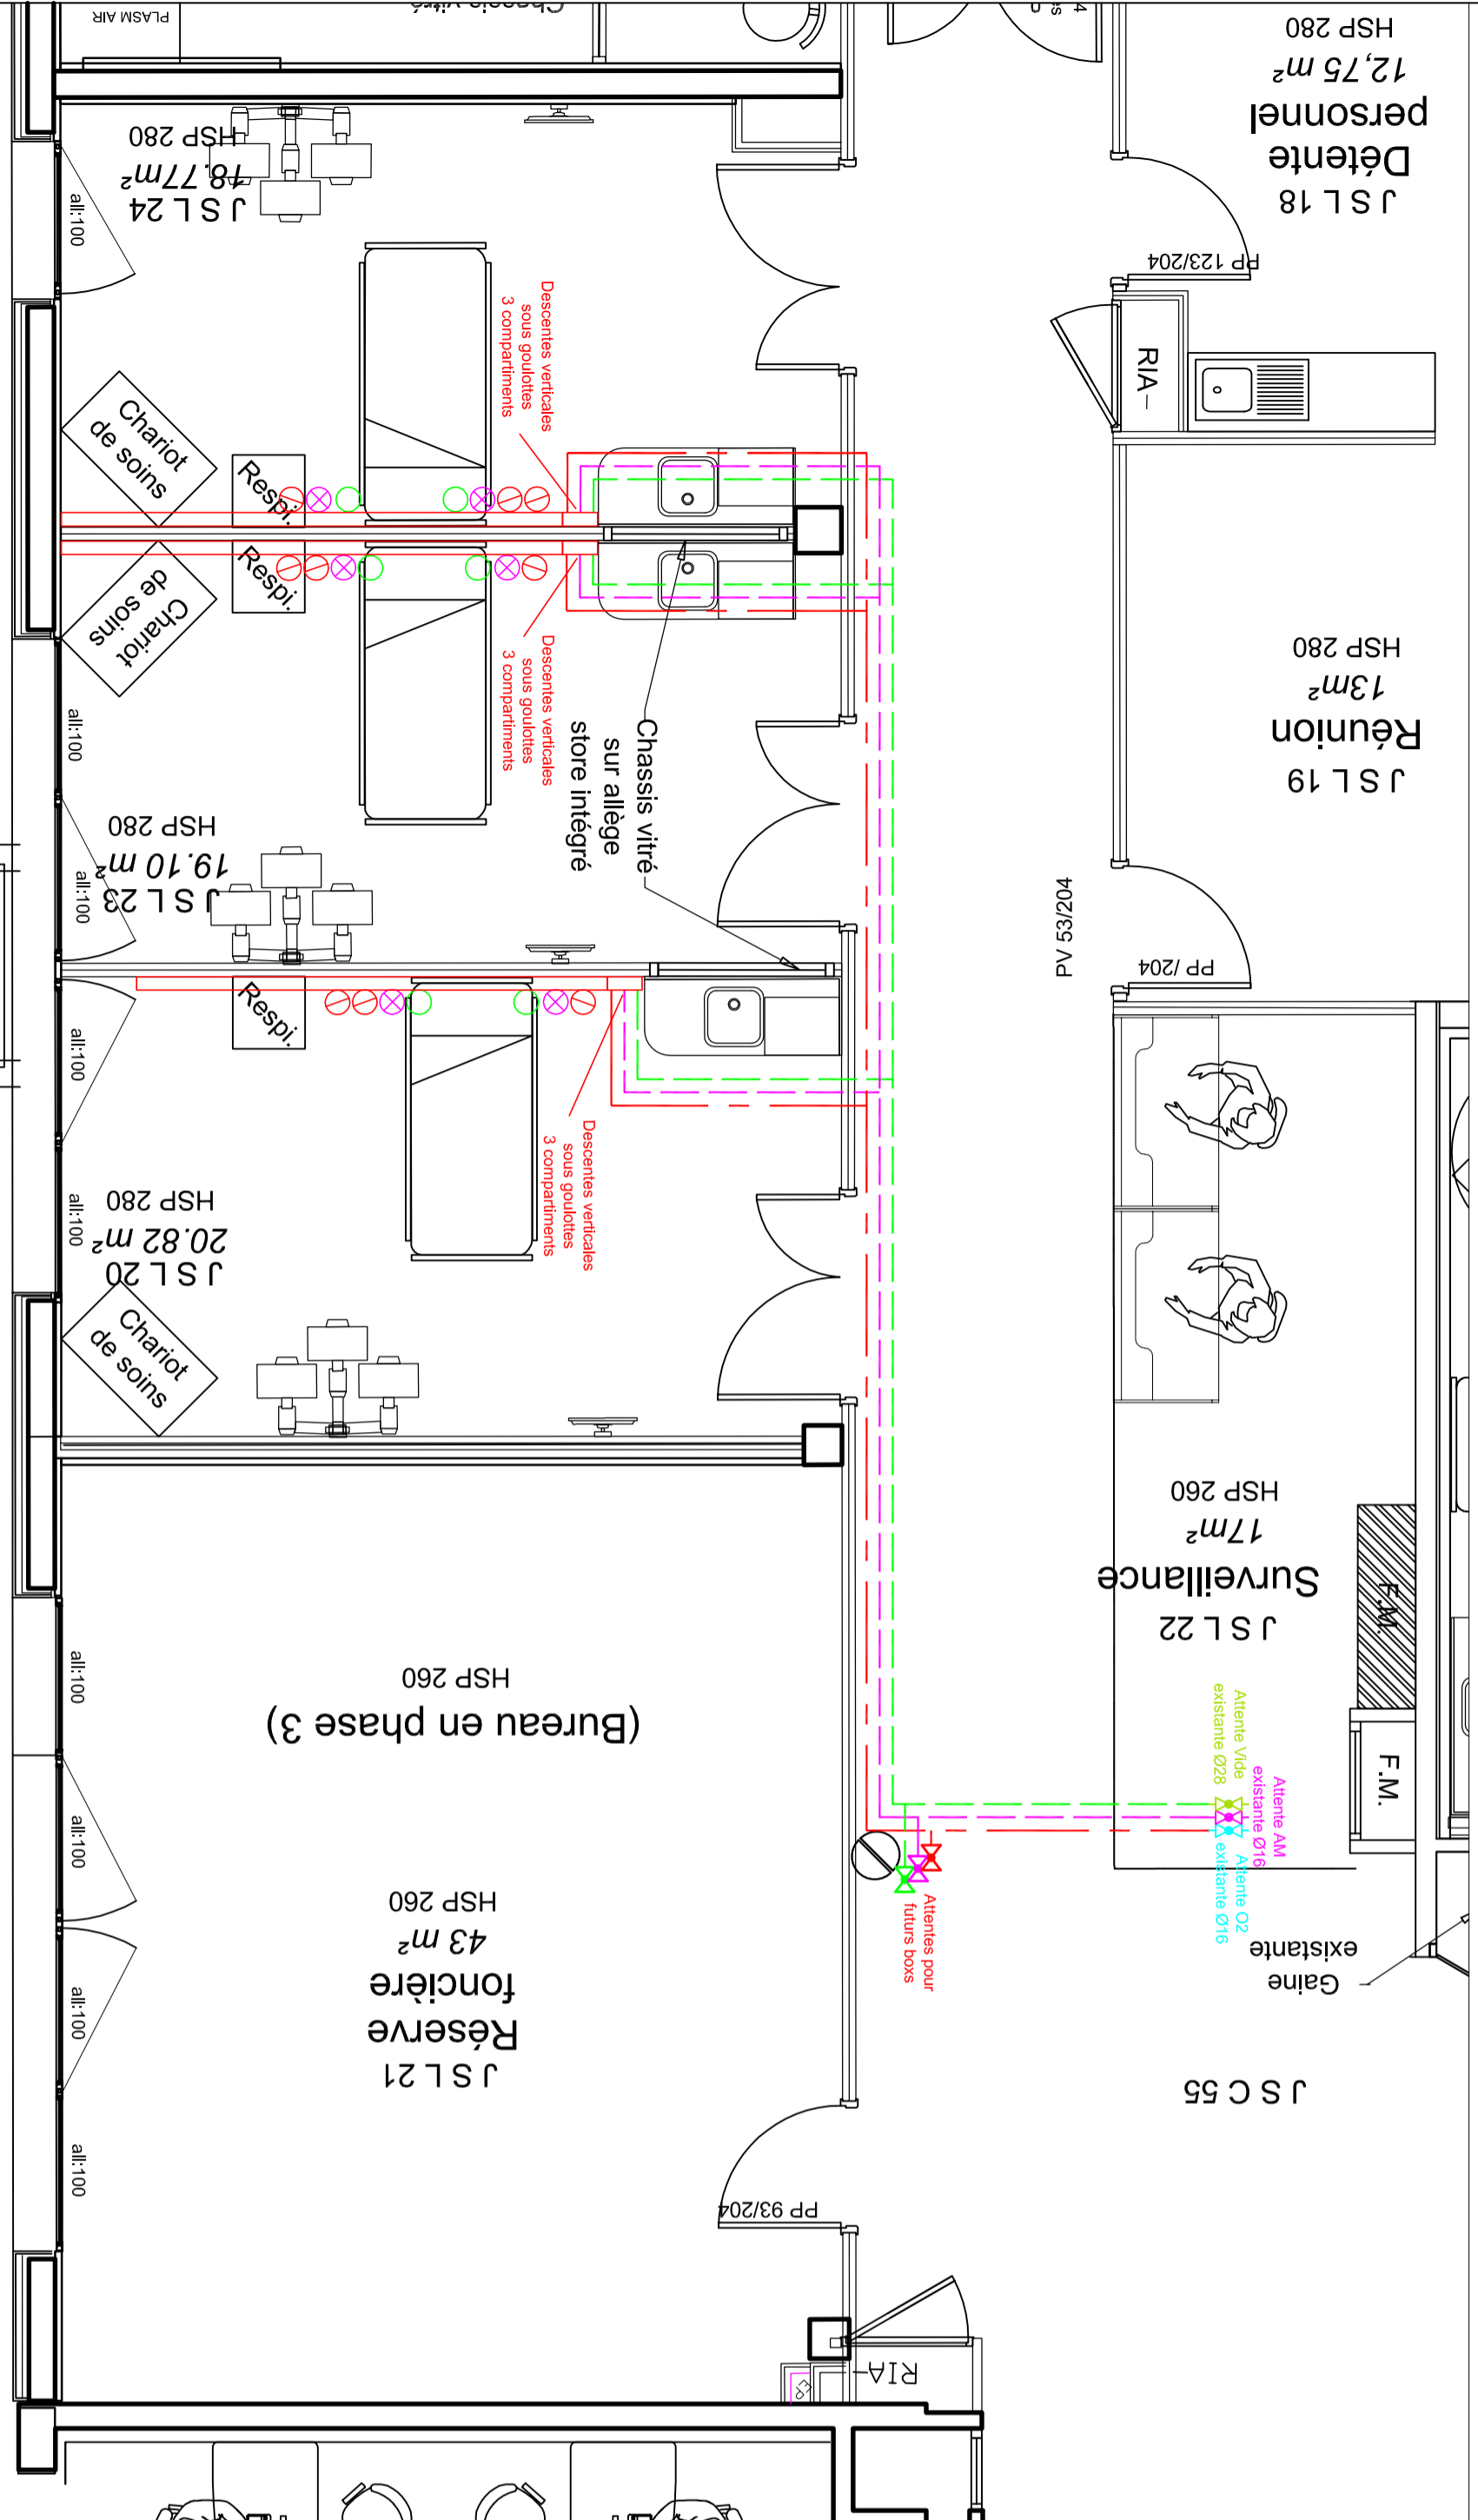

INDICE	DATE	NATURE DE LA MODIFICATION	ORIGINE	VISA
A	01/12/2020	Modification bandeaux fluides	EREN	EREN
MAITRE D'OUVRAGE : Centre Hospitalier de Béziers 2 rue Valentin Haüy BP 740 34525 BEZIERES				
MAITRE D'OEUVRE : EREN Ingénierie Le Polygone - Bât A sud 1950 av. Marechal Juin - CS 93031 30908 NIMES Cedex 2 Tél : 04.66.29.22.88 Fax : 04.66.29.22.67				
EXTENSION USC NIVEAU -1 ZONE J				
Plan Fluides Médicaux Niveau -1				
PHASE : DCE		DATE : 12.2020	ECHELLE : 1/50°	
EMETTEUR : EREN Ingénierie		VISA : FM01		

acoustique thermique fluides électrique