NOMENCLATURE

Réseaux	Eau Chauffage	Eau Glacée	Soufflage	Reprise
Point de raccordement	○	○	●	●
Vers niveau supérieur	↗	↗	↗	↗
Depuis niveau inférieur	↗	↗	↗	↗
Vers niveau inférieur	↘	↘	↘	↘
Depuis niveau supérieur	↘	↘	●	●
Colonne	↗	↗	↗	↗

NOMENCLATURE

- Réseau Reprise projet
- Réseau Soufflage projet
- Réseau Soufflage existant
- Réseau Reprise existant
- Réseau Eau Chaude
- Réseau Eau Glacée
- Réseau Eau Chaude existant
- Réseau Eau Glacée existant

NOMENCLATURE

- Batterie 4 tubes SPIREC
- Diffuseur 2 directions TROX DLQ-AK-400
- Grille Reprise TROX DLQL
- VFC Ø200 — Régulateur de débit constant
- Vanne

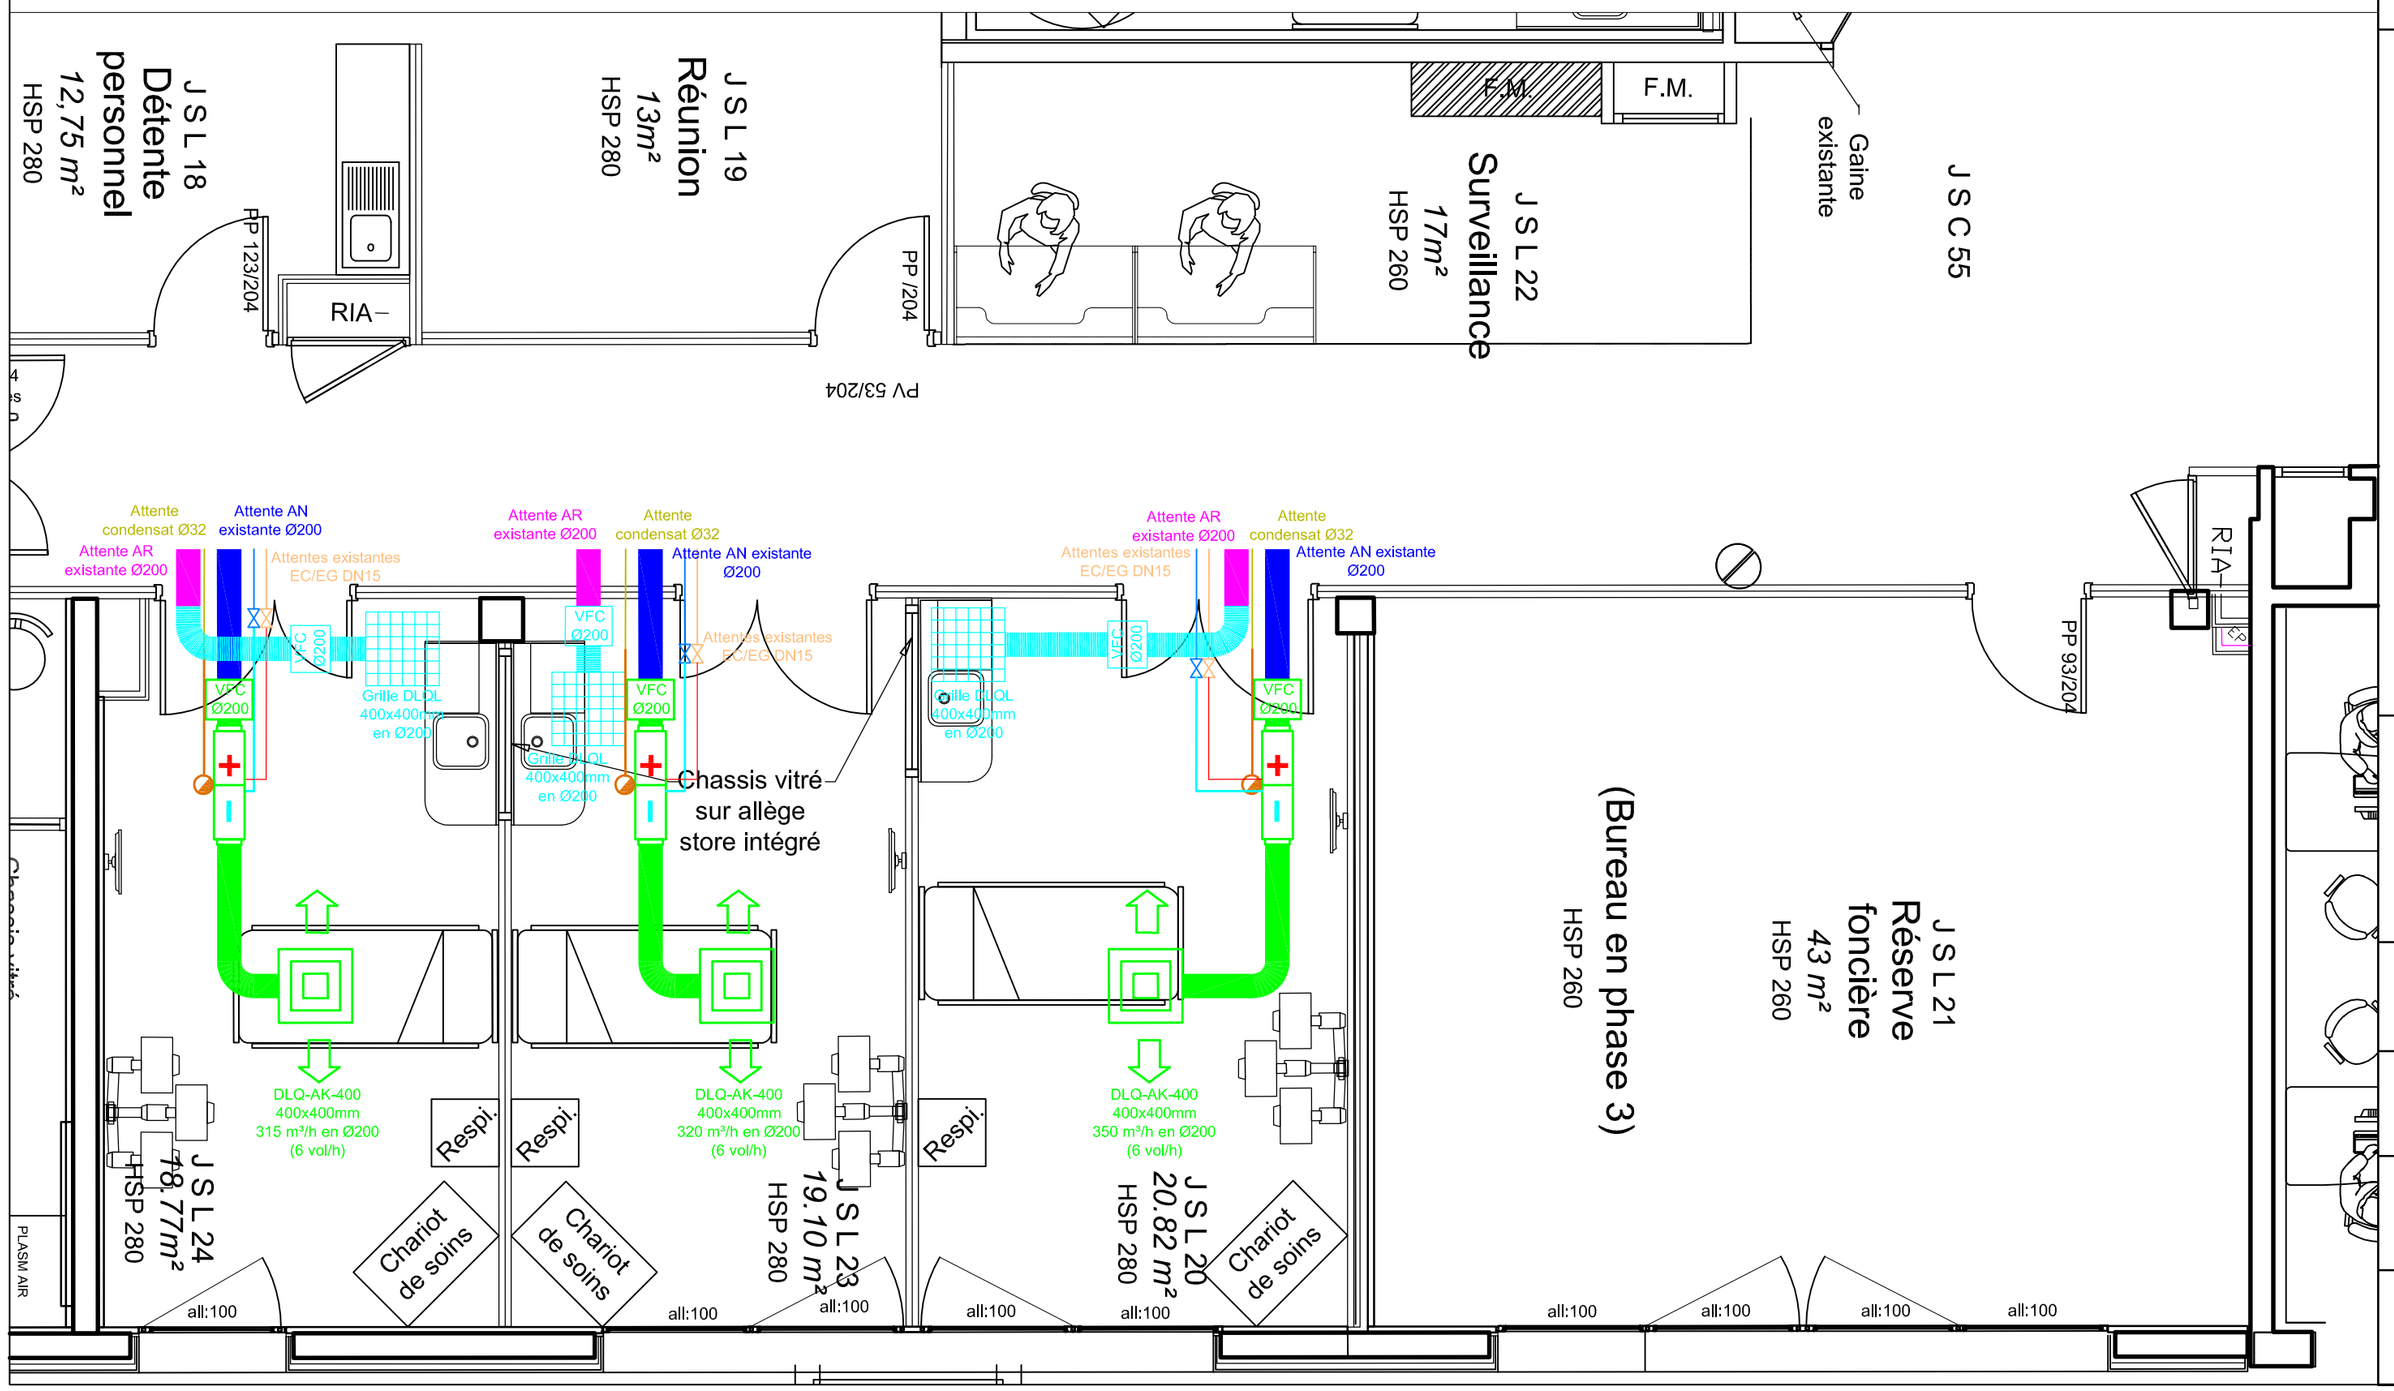

INDICE	DATE	NATURE DE LA MODIFICATION	ORIGINE	VISA

MAITRE D'OUVRAGE :
Centre Hospitalier de Béziers
2 rue Valentin Haüy
BP 740
34525 BEZIERS

MAITRE D'OEUVRE :

EREN *Ingénierie*
Le Polygone - Bât A sud
1950 av. Marechal Juin - CS 93031
30908 NIMES Cedex 2
Tél : 04.66.29.22.88
Fax : 04.66.29.22.67

EXTENSION USC NIVEAU -1
ZONE J

Plan Chauffage Climatisation Ventilation

Niveau -1

PHASE : DCE | DATE : 12.2020 | ECHELLE : 1/50°

EMETTEUR : EREN Ingénierie — acoustique thermique fluides électricité

CVC01