

LEGENDE

Electricité

-  Interrupteur simple allumage - IP20 / IK04
-  Bouton poussoir variateur - IP20 / IK04
-  Prise de courant 16A 2P+T - IP20 / IK04
-  Prise de courant 16A 2P+T - IP20 / IK04 sur circuit ondulé
-  Poste de travail informatique 1 : 3 PC Normale + 1 RJ45
-  Poste de travail informatique 2 : 2 PC Normale + 1 RJ45
-  Alimentation en attente pour ventilo-convecteur
-  Alimentation en attente pour bandeaux techniques fluides type 1
5+2+1 PC 10/16A+T sur réseau "Normal/Secours",
10 PC 10/16A+T sur réseau "Ondulé"
-  Coffret électrique
-  Arrêt d'urgence

Eclairage normal

-  Luminaire type 01 : Luminaire encastré avec vasque - 3400lm /36W
-  Luminaire type 02 : Ruban à Led - 2431lm / 19W par ml
intégré dans un profil en aluminium

Sécurité Incendie

-  Détecteur Optique
-  Indicateur d'Action (IA)


Appel infirmière

-  Unité d'appel infirmière
-  Voyant de porte d'appel infirmière
-  Manipulateur tête de lit
-  Afficheur appel infirmière

Réseau VDI / Télévision

-  Prise RJ45 - IP20 / IK 04
-  Prise coaxiale télévision - IP20 / IK04

INDICE	DATE	NATURE DE LA MODIFICATION	ORIGINE	VISA
A	01/12/2020	Modification bandeaux fluides	EREN	EREN

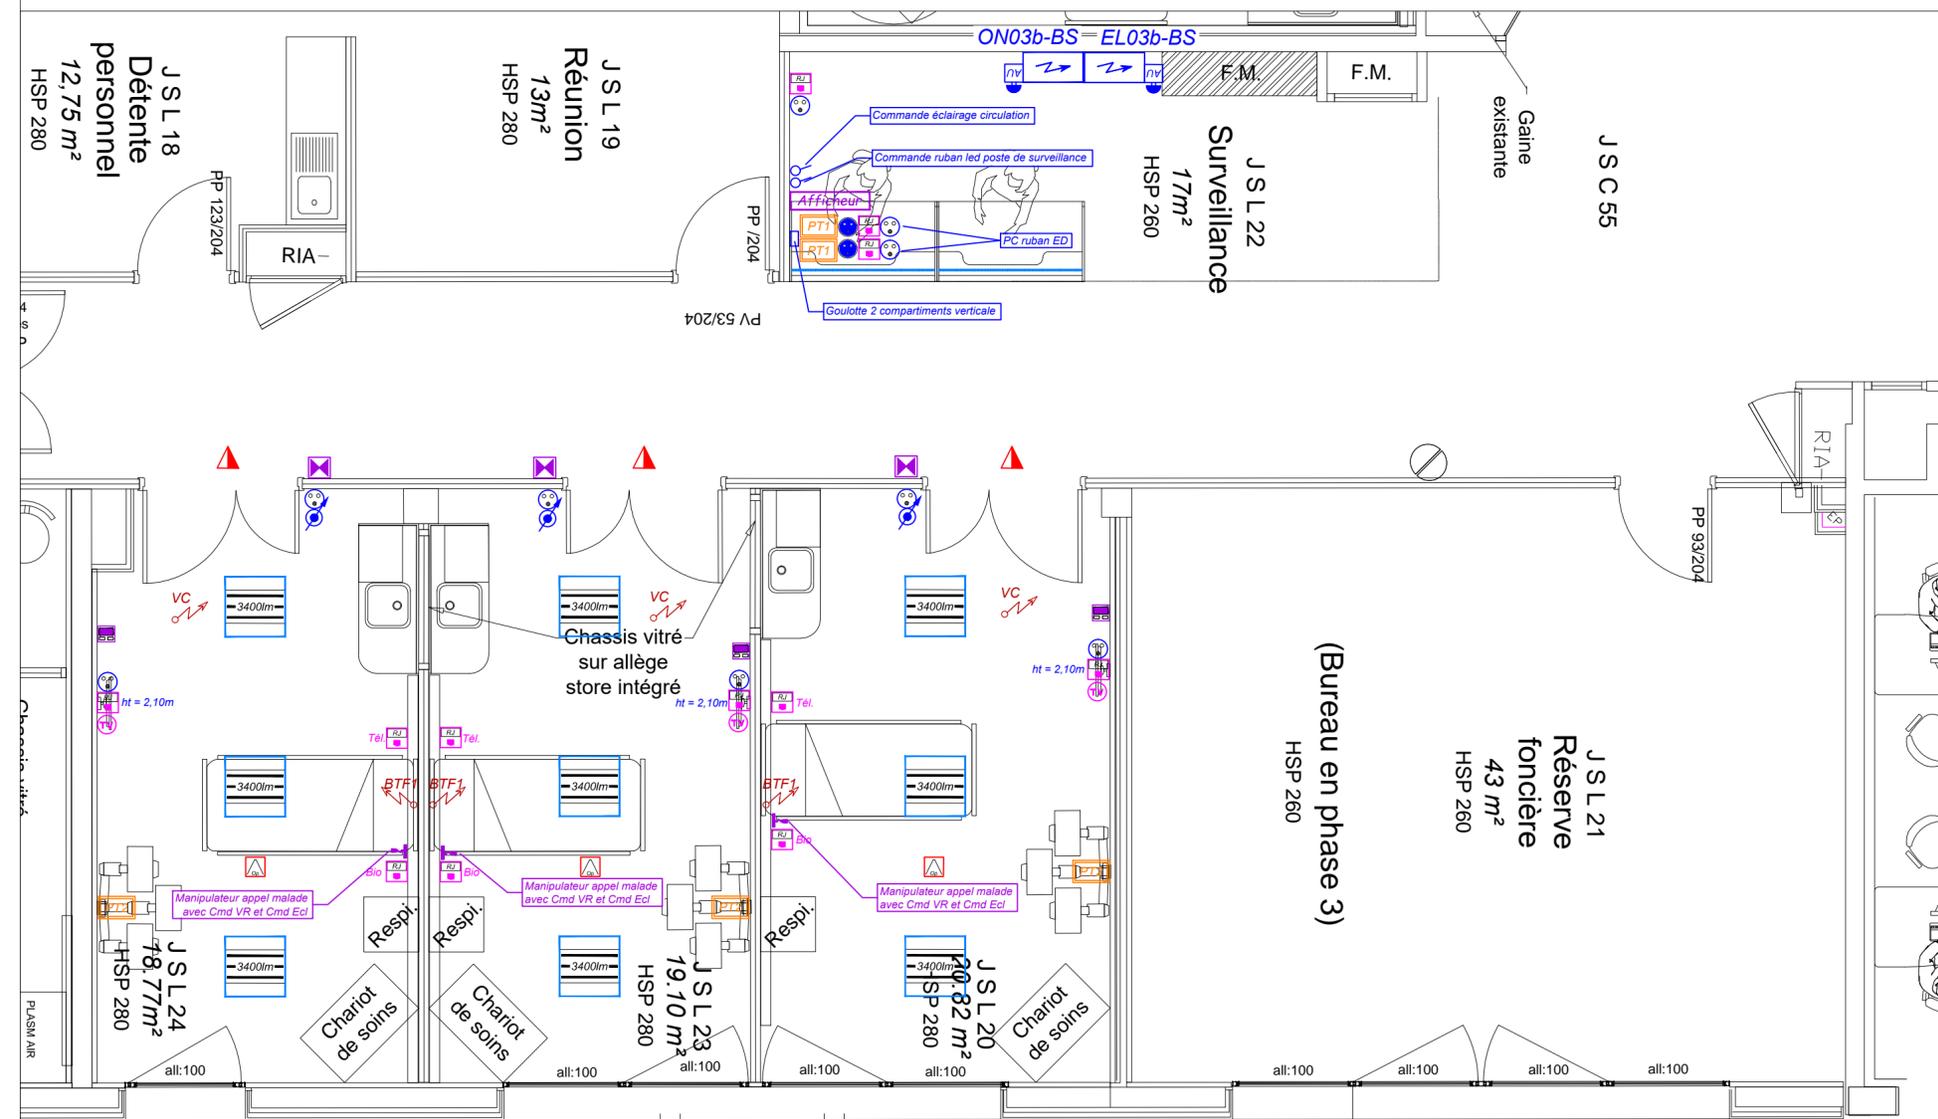

MAITRE D'OUVRAGE :
Centre Hospitalier de Béziers
2 rue Valentin Haüy
BP 740
34525 BEZIERS

MAITRE D'OEUVRE :
EREN Ingénierie
Le Polygone - Bât A sud
1950 av. Marechal Juin - CS 93031
30908 NIMES Cedex 2
Tél : 04.66.29.22.88
Fax : 04.66.29.22.67

EXTENSION USC NIVEAU -1 ZONE J

Plan ELECTRICITE Niveau -1

PHASE : **DCE** DATE : **12.2020** ECHELLE : **1/50°**

EMETTEUR :



EL01