


D.O.E Zone F PLOMBERIE Niveau +2 EXECUTION

LAURENT BOUILLET ENTREPRISE
 90, Rue du Mas de Portaly 34000 Montpellier
THERMATIC
 Z.I. Rodez 12850 Onet le Chateau

Item: S.C.O. Le: _____
 VISA B.E.T. _____
 VISA ARCHITECTE _____

N°	date	modifications
A	04-11-93	Max 2 par semaine Execution
B	04-11-93	Abatut. Lax. Bassin...
C		
D		
E		
F		
G		
H		

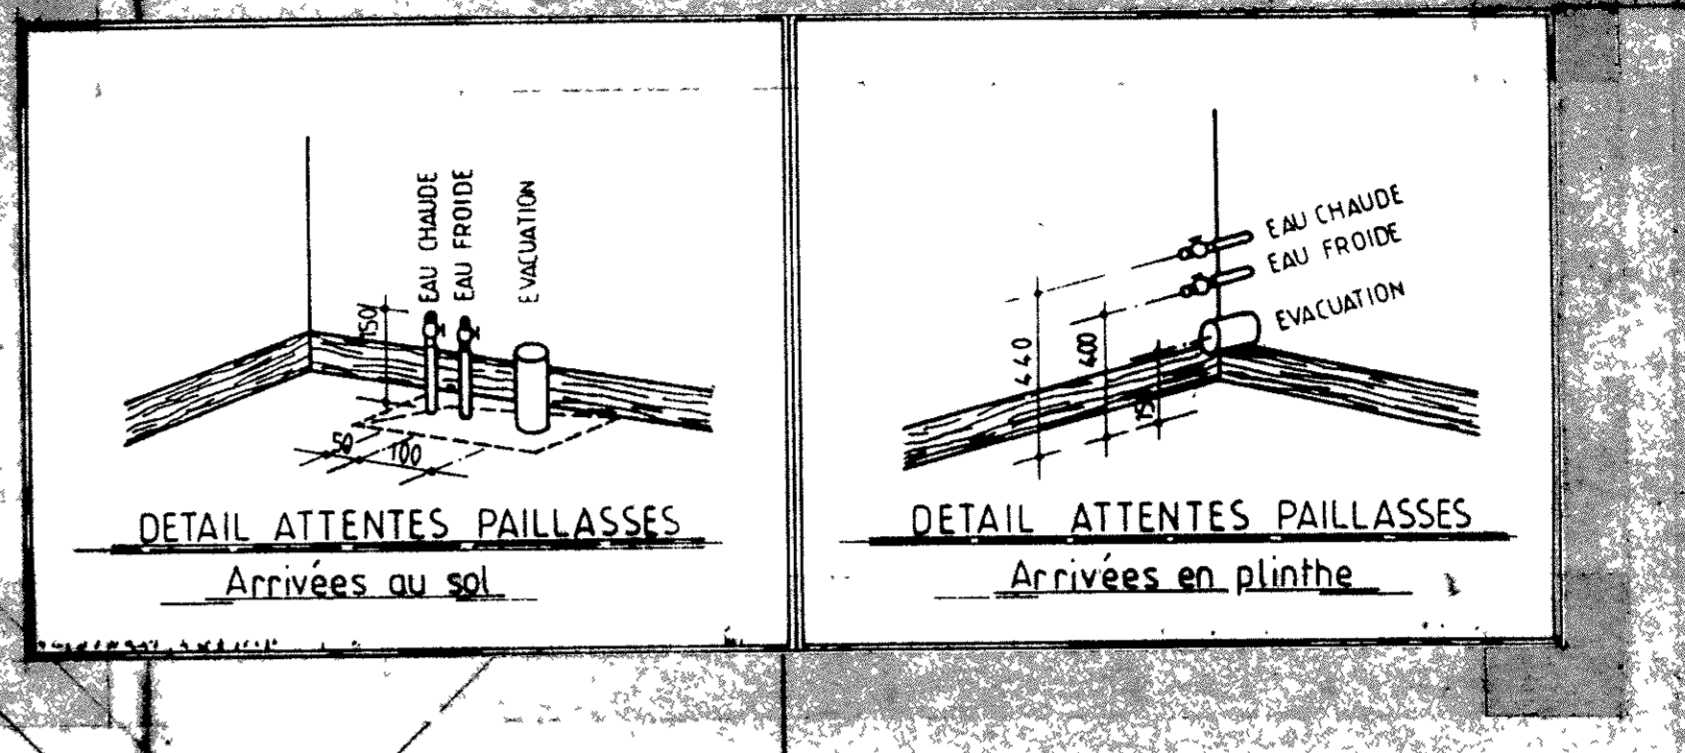

Note:

Pour les diamètres des canalisations voir le plan de plomberie en niveau +2.00. Ces diamètres sont à adapter à partir du sol de niveau constant. Niveau +2.00 voir 69.20 1007 Niveau +1.00 voir 66.00 1007

Ce plan est établi conformément aux installations prévues au marché. Toute autre exécution constituera IMPERTINEMENT le plan de signature n° 01. F. 2. 56

Les colonnes mentionnées sont équipées de:

- XCS en pied, norme avec radiateur
- en tête, isolation
- XCS en pied, norme avec radiateur
- en tête, isolation et protection automatique
- XCS en pied, norme avec radiateur et capteur de débit

● Chute EP	PVC
● Chute EU	Faute normale
● Chute EV	Faute normale
● Chute EU porte H	Faute H
○ Chute EU laboratoire et attentes paillasses	Polypropylène Haute Densité
● Colonne EP ECS.B.	PVC pression
● Colonne sèche	Tube acier galvanisé
● Siphon de bid	
— Collecteur EP	Faute normale
— Collecteur EU	Faute normale
— Collecteur EV	Faute normale
— Collecteur EU laboratoire	Polypropylène Haute Densité
— Collecteur Eau Grasse	Faute type H
— Collecteur EU Ev Spéciaux	Faute type H
— Réseau colonne sèche	Acier galvanisé
— Réseau EF buse	PVC pression
— Réseau EP adouci 8"	PVC pression
— Réseau EF adouci 10"	PVC pression
— Réseau ECS HS	PVC pression HTA
— Réseau ECS GS	PVC pression HTA
— Réseau Bouclage ECS HS	PVC pression HTA
— Réseau Bouclage ECS GS	PVC pression HTA
— Réseau R/A	Acier galvanisé
— Réseau bassin	PVC pression
— Réseau eqq amovibles	Cuivre

NOTE :

- Les traces de protection (h = 0,90 m) sont à prévoir dans toutes les circulations ou il y a passage de chariots et d'ambulances des malades.
- Le hall d'accueil, admissions autres entrées malades ainsi que tous services destinés seulement au personnel seront couverts de bois.

