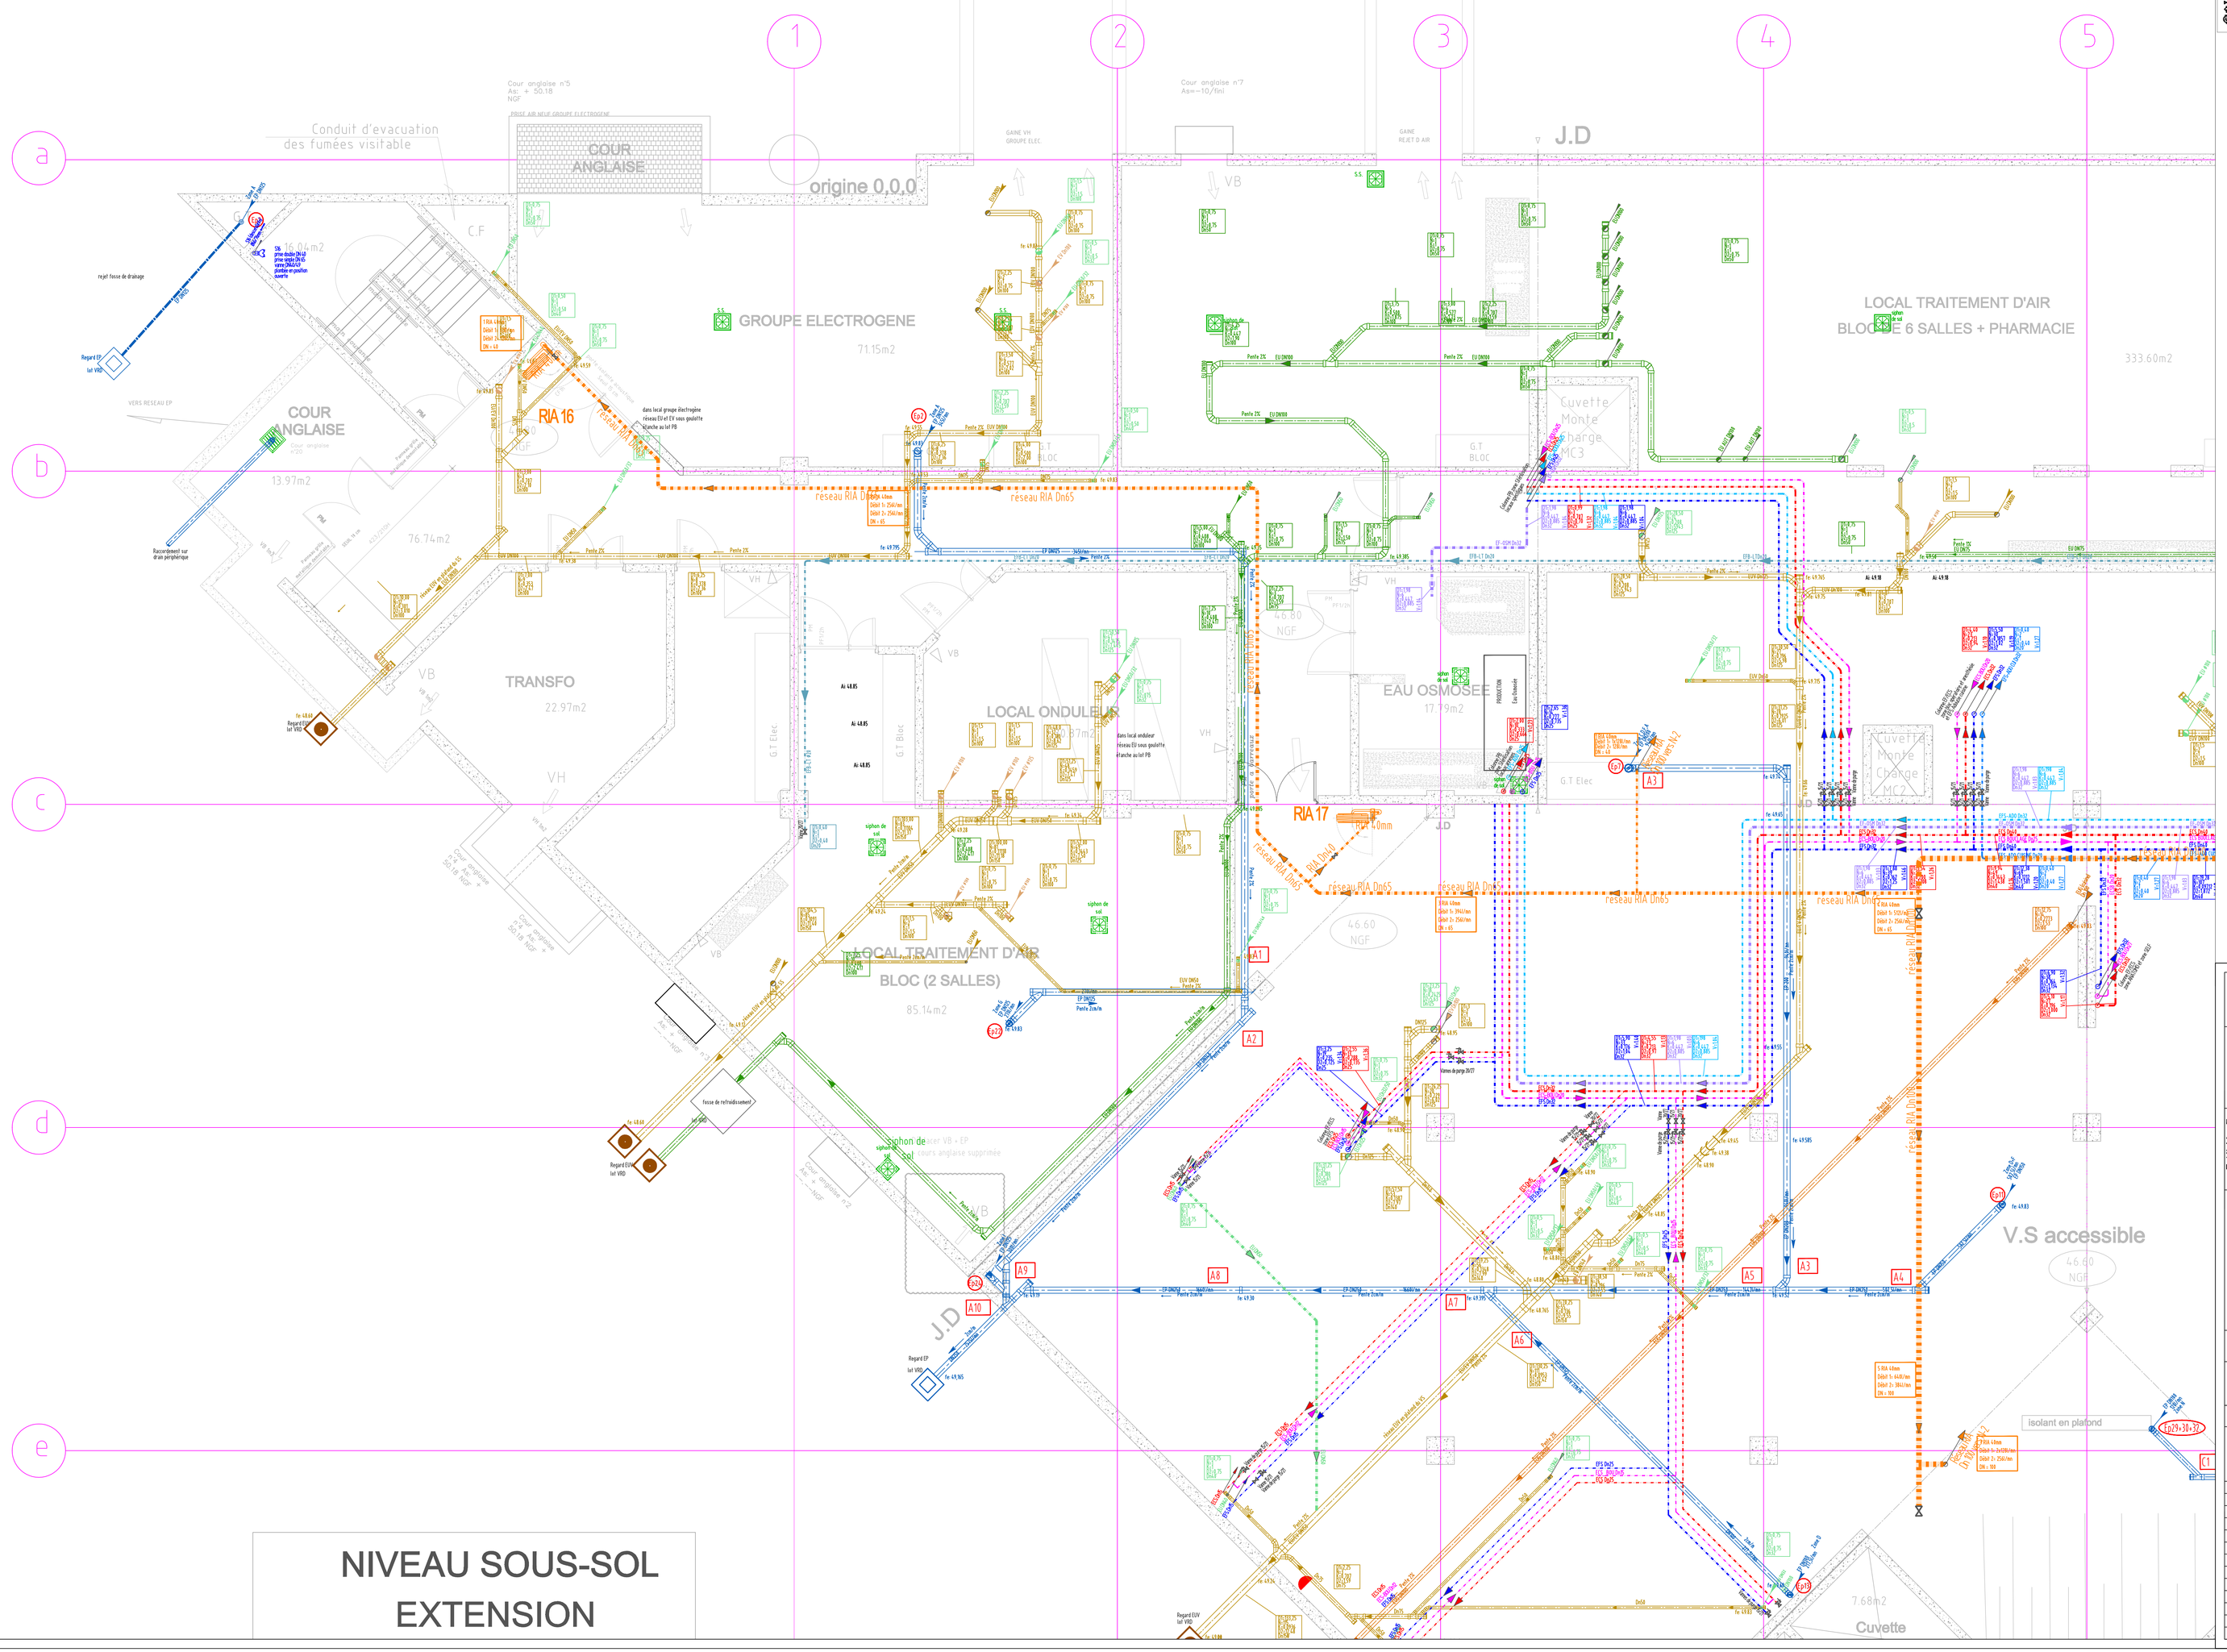

NIVEAU SOUS-SOL
EXTENSION

Lot 15-PB LEGENDE réseaux

Code couleur des réseaux d'alimentation des équipements sanitaires
- réseau EF1 Eau Froide Sanitaire
- réseau EF2 Eau Froide Eau osmose technique
- réseau EF4 Eau Froide Adoucie
- réseau EF4 Eau Froide Adoucie Calorifié
- réseau EF5 Eau Froide Adoucie
- réseau EC1 Eau Chaude Sanitaire
- réseau EC2 Eau Chaude Sanitaire Bouclage
- réseau EC3 Eau Chaude Sanitaire Bouclage
- réseau R4 Retour d'eaude ainé

Code couleur des réseaux d'évacuations des équipements sanitaires
- réseau EV Eaux Vannes
- réseau EP Eaux Pluviales
- réseau EVP Eaux Vannes Drainé
- réseau VP Eaux Pluviales Drainé
- réseau EP Eaux Pluviales

Code type de tracé des cheminement des réseaux de plomberie
- réseau en face plafond
- réseau en partie basse

Changement de niveau colonne / réseau départ-arrivé
- Colonne montante
- Colonne descente
- Départ vers le haut
- Départ vers le bas

Changement de niveau appareillage
- Colonne montante
- Colonne descente
- Départ vers le haut
- Départ vers le bas

EpX Repérage de l'EP n°X

Découpe ensemble des cloison

Etiquette note de calcul plomberie
- EF: Débit horaire EF
- S: Section d'appareil raccordé
- V: vitesse de circulation
- L: Longueur de canalisation
- EF/EC/R: Débit horaire EF/EC/R
- EV: Débit horaire E.V.U
- Dn: Diamètre nominal tuyau

V: Vitesse de fluide (m/s)

Légende organes réseaux
- Vanne de purge
- Vanne d'arrêt
- Purgeur automatique
- Ventouse
- Clapet de régulation

Lot 15-PB LEGENDE Sanitaire

REPERES	SYMBOLE	DESIGNATION	DESCRIPTION OCTP
1		Lavabo	Lavabo autoportant en céramique sans trop plein, avec siphon décentré, cache siphon et bonde à grille
2		Lave main	Lave main autoportant en céramique 50 x 3le sans trop plein, avec siphon et bonde à grille
3		Lave main handicapé	Lave main handicapé grande dimension 77 x 59 Design concave facilitant l'accès aux utilisateurs en fauteuil roulant sans trop plein, avec siphon et bonde à grille.
4		WC	Cuvette WC suspendue
4b		WC P.M.R. allongé	Cuvette allongée WC suspendue, hauteur 48cm
5		Lave main d'angle	Lave main d'angle 71x50 sans trop plein, avec siphon et bonde à grille
6		Vidoir ménage	Vidoir mural 35x44, grille porte sceau, bonde à grille
7		Vidoir hospitalier	Vidoir hospitalier en céramique suspendu à chasse directe raccordé sur chute EV
8		Lavabo à commande fémorale	Vidoir hospitalier en céramique suspendu à chasse directe raccordé sur chute EV
9		Douche personnel	Receveur de douche 80x80 en céramique avec bonde à grille
10		Kitchenette	Evier - Tuyau 18/10 + dégoutteur à poser sur meuble en mélaminé blanc, deux portes et une étagère intermédiaire. Sur meuble en mélaminé blanc, Robinetterie mitigeur à bec haut - Lavabo 40 x 31 d'angle en mélaminé blanc, Charnières invisibles et vérins régulateurs, Groupes d'appareils électriques 2x4P 32A
11		Evier sur meuble 1 Bac	Evier - Tuyau tres 18/10 + dégoutteur à poser sur meuble en mélaminé blanc, Arrivée basse 12X ch, varce of 1/2 d'angle en mélaminé blanc, deux portes et une zone en mélaminé blanc, Charnières invisibles et vérins régulateurs
12		Evier sur meuble 1 Bac	Evier - 2 cuve inox 18/10 + dégoutteur à poser sur meuble en mélaminé blanc, Arrivée basse 12X ch, varce of 1/2 d'angle en mélaminé blanc, deux portes et une zone en mélaminé blanc, Charnières invisibles et vérins régulateurs
13		WC avec chasse alternante	Ensemble cuvette et réservoir en porcelaine vitrifiée à sortie horizontal ou vertical selon le cas, réservoir 3/6 litres, abattant thermodur
14		Lave main sans SELF à commande fémorale	Lave main autoportant en céramique 50x36 sans trop plein, avec siphon et bonde à grille
15		Douche chambre d'hébergement	Siphon de sol pour sol souple au ras revêtement de sol
16		Porte de désinfection	Porte de désinfection avec pictogramme à pictogrammes, support et tambour
LB1		Lave bassins automatique	De type TARNADO de chez AFLO. Modèle posé au sol. Dimensions : 120 x 120 mm, hauteur 1120 mm, 820 mm hors 18/10. Alimentation 01/02 DN 15 mm. Evacuation 100 mm
LB		Lave bassins automatique - encastré	De type TARNADO de chez AFLO. Modèle posé au sol. Dimensions : 120 x 120 mm, hauteur 1120 mm, 820 mm hors 18/10. Alimentation 01/02 DN 15 mm. Evacuation 100 mm
UH		Auge hyper asepticque 1 porte	Réalisé en polyester armé avec châssis en acier inoxydable
UH2		Auge hyper asepticque 2 portes	Réalisé en polyester armé avec châssis en acier inoxydable
		RIA porte DN65	
		BAI-support	

CENTRE HOSPITALIER DE BEZIERS
EXTENSION ET RESTRUCTURATION DU SITE DE MONTIMARAN

MAITRE D'OUVRAGE
CENTRE HOSPITALIER DE BEZIERS
2, rue Valentin Haüy - BP n°740
34525 - BEZIERS Cedex
TEL: 04.67.35.79.77
FAX: 04.67.35.79.34

CONDUCTEUR D'OPERATION
I.C.A.D.E. G3A
Centre d'affaire Europa
CS 19005-101 allée de Délos
34965 -MONTPELLIER Cedex 2
TEL: 04.67.22.75.78

MAITRE D'OEUVRE MANDATAIRE	BET T.C.E	ECONOMISTE	ACOUSTICIEN	BUREAU DE CONTROLE
Jean-Louis MICHEL Architecte 15 passage Lorgna 34000 - MONTPELLIER TEL: 04.67.66.53.10 FAX: 04.67.66.53.11	IOB18 Méditerranée 1,7, av. Alexandre Dumas CS 20005 13266-MARSEILLE Cedex 09 TEL: 04.91.23.23.23 FAX: 04.91.23.23.34	EURL Michel FRUSTIE 1742,av. du Maréchal Juin Le Mercure, Bât B, BP 89026 30001 - NIMES Cedex 9 TEL: 04.66.04.76.85 FAX: 04.66.84.18.05	ROUCH. Acoustician Espace Pitot 123 place Jacques MIROUZE 34000 - MONTPELLIER TEL: 04 67 99 65 60 FAX: 04 67 99 65 71	CETE APAVE SUDEUROPE Espace, Jean Moulin-Bât B 44,avenue Jean-Moulin 34000 BEZIERS TEL: 04.67.36.90.84 FAX: 04.67.36.29.15

ENTREPRISE
SNEF
SERVIVE TERTIAIRE
81, Rue du salaison
Z.A.C de Frégorgues Est
34130 MAUGUIO
Tél : 04.67.84.10.65
Fax : 04.67.84.10.62

GENIE CLIMATIQUE
ELECTRICITE
VDI
MAINTENANCE
TOUT CORPS D'ETAT

LOT N° 15 — PB

Plomberie — N° 101 — Indice D.O.E.

NIVEAU N-3 — ZONE Z1 — DATE 01/12/2010 — ECH 1/50

Intitulé
PLAN_N-3

Indice	Date	Modifications :
01	16/12/08	Première diffusion
02	30/12/08	Mise à jour
03	08/01/09	Mise à jour
04	10/01/09	Mise à jour
05	12/02/09	Mise à jour
06	31/03/09	Mise à jour
07	07/04/09	Mise à jour
08	09/07/09	Mise à jour
09	09/07/09	Mise à jour
10	13/11/09	Mise à jour
11	26/05/10	Mise à jour
DOE	01/12/10	Dossier Ouvrage Executé

Remis à l'OPC le
Remis au Maître d'Oeuvre le
Remis au bureau de Contrôle le
Avis du Bureau de contrôle le
VISA MAITRISE D'OEUVRE