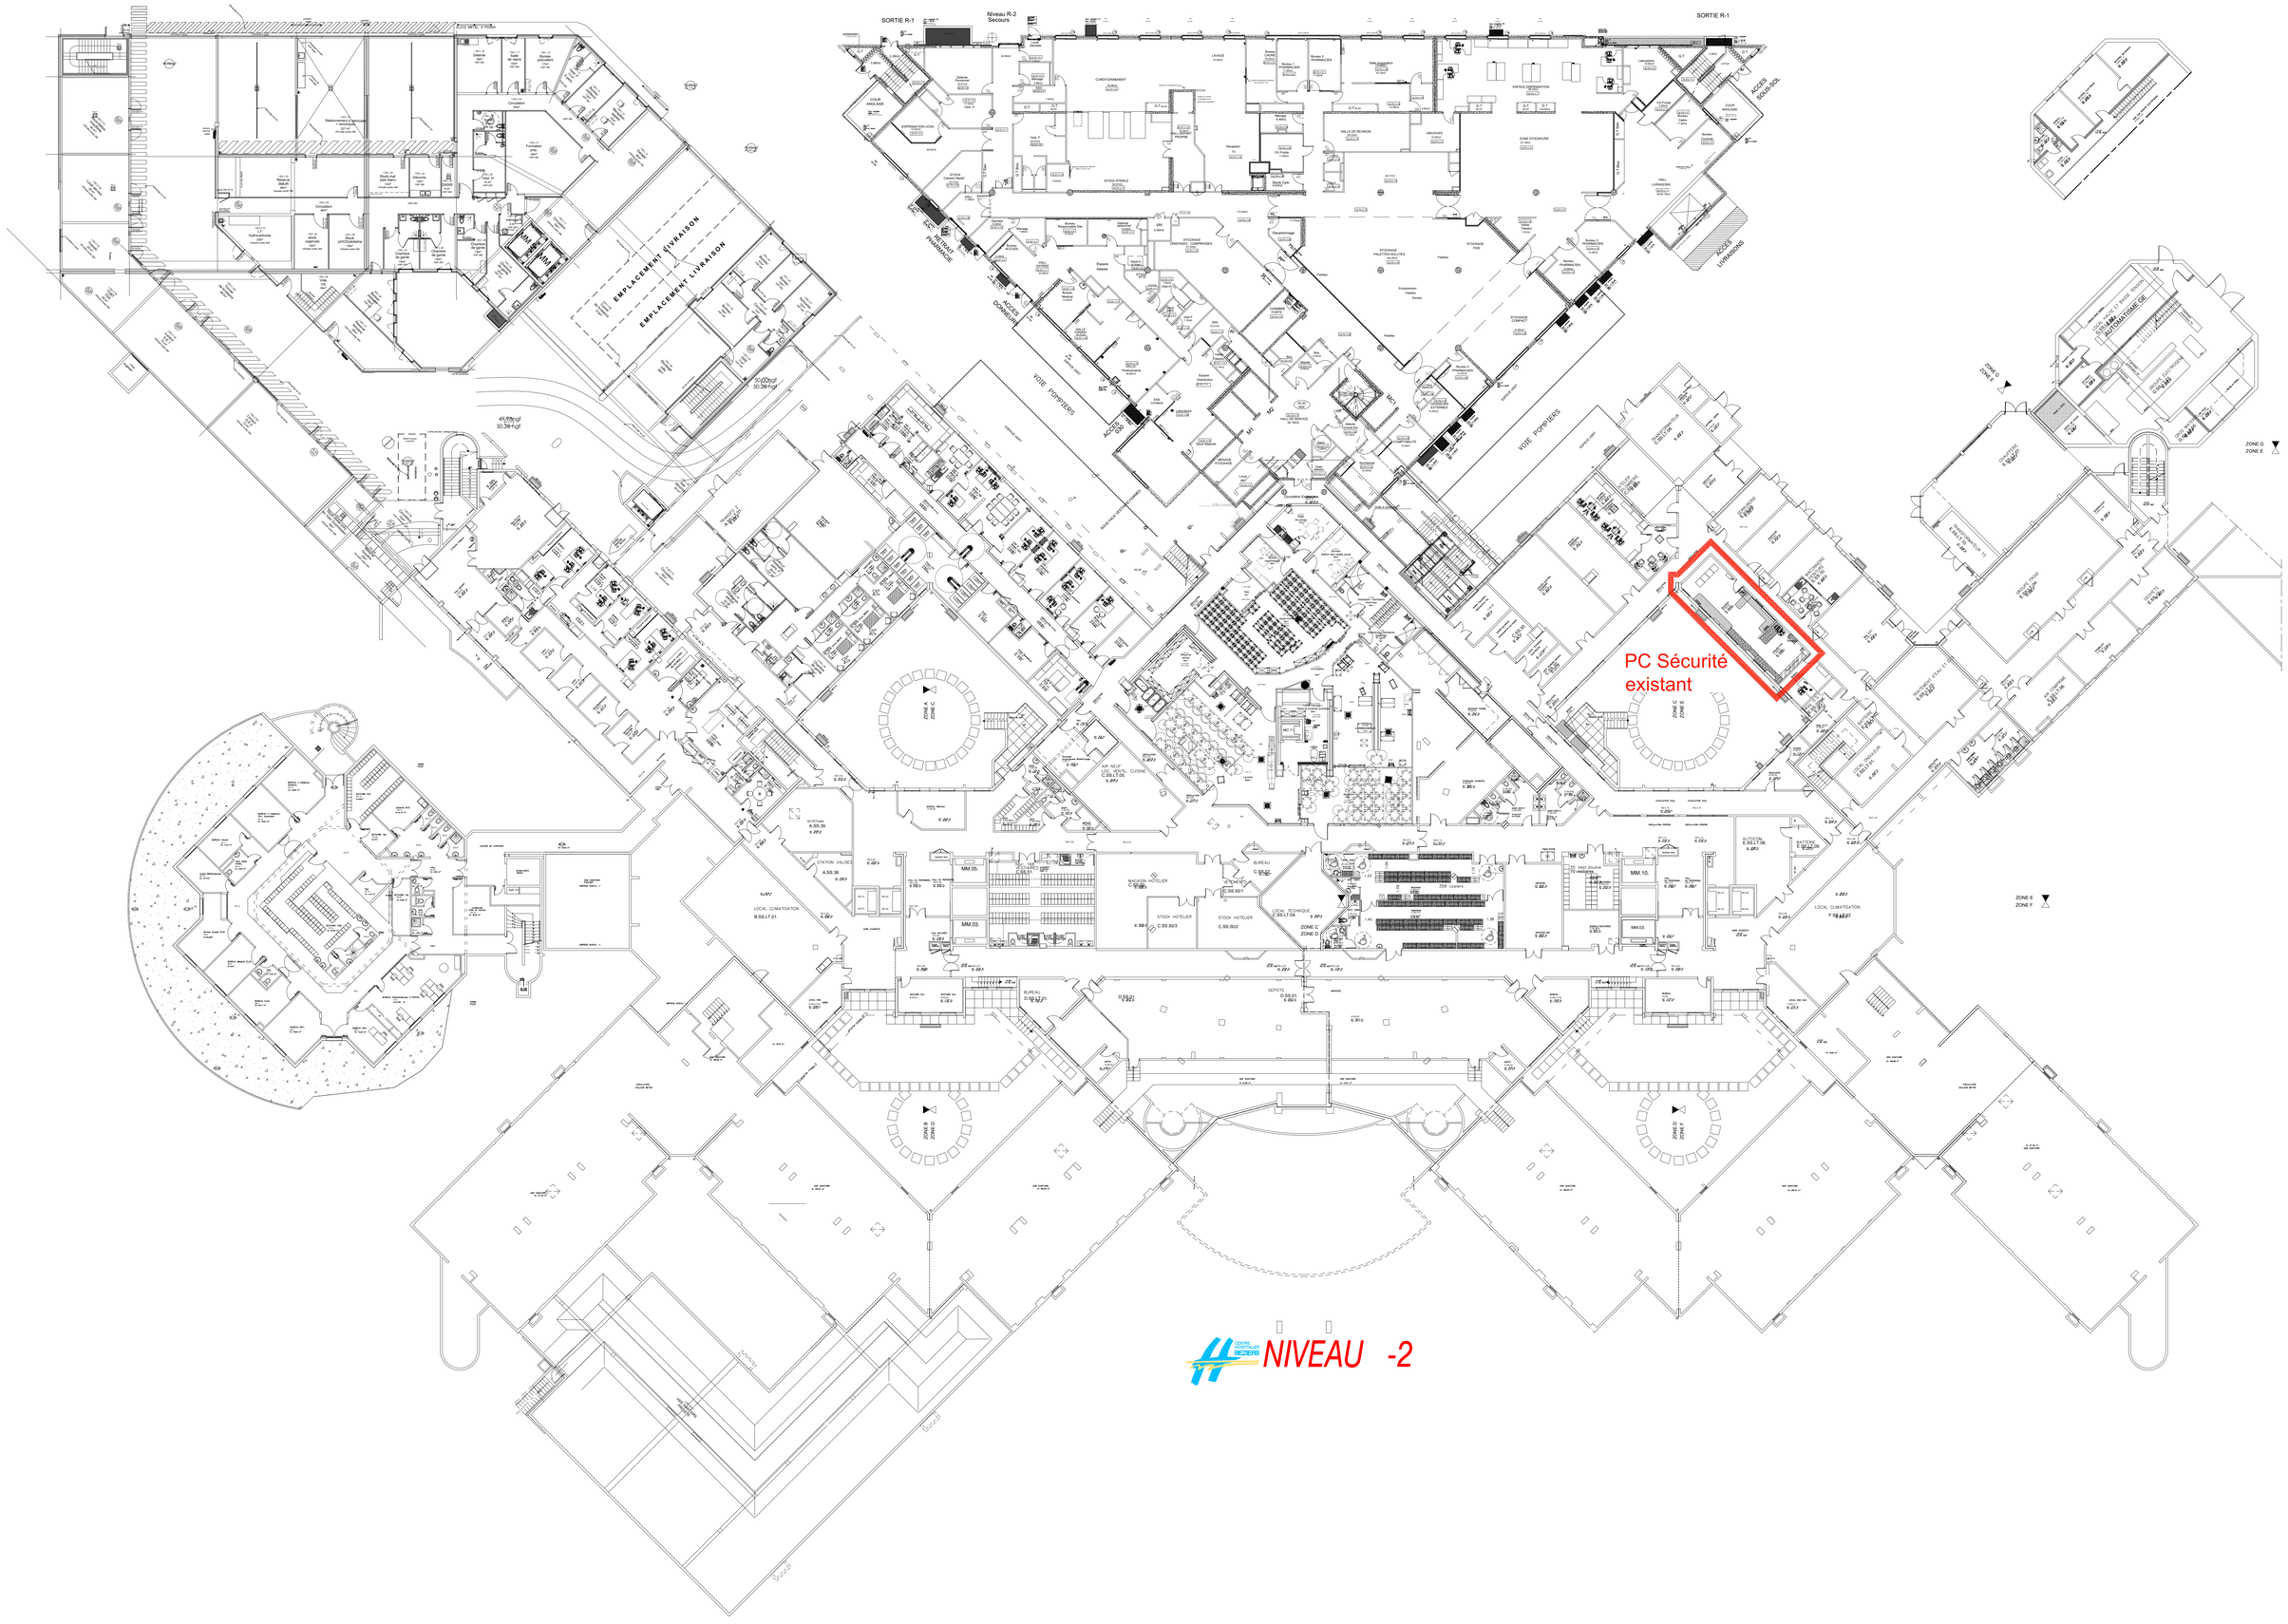
PC Sécurité
existant
NIVEAU -2
SORTIE R-1
Niveau R-2
Secours
EMPLACEMENT LIVRAISON
VOIE POMPIERS
ZONE A
ZONE B
ZONE C
ZONE D
ZONE E
ZONE F
ZONE G