


### LEGENDE

- Bouton poussoir - IP20 / IK02
- Détecteur de présence et luminosité 360° encastré
- Prise de courant 16A 2P+T - IP20 / IK02
- Prise RJ45 - IP20 / IK 02
- Conjoncteur téléphonique
- Détecteur Optique
- Indicateur d'Action (IA)
- Luminaire type 01 : Luminaire encastré 60x60 à Led avec vasque
- Luminaire type 02 : Downlight rond à Led
- Goulotte PVC 2 compartiments
- Appareillage existants conservés

**PROJET ELECTRICITE**  
Ech : 1/50°

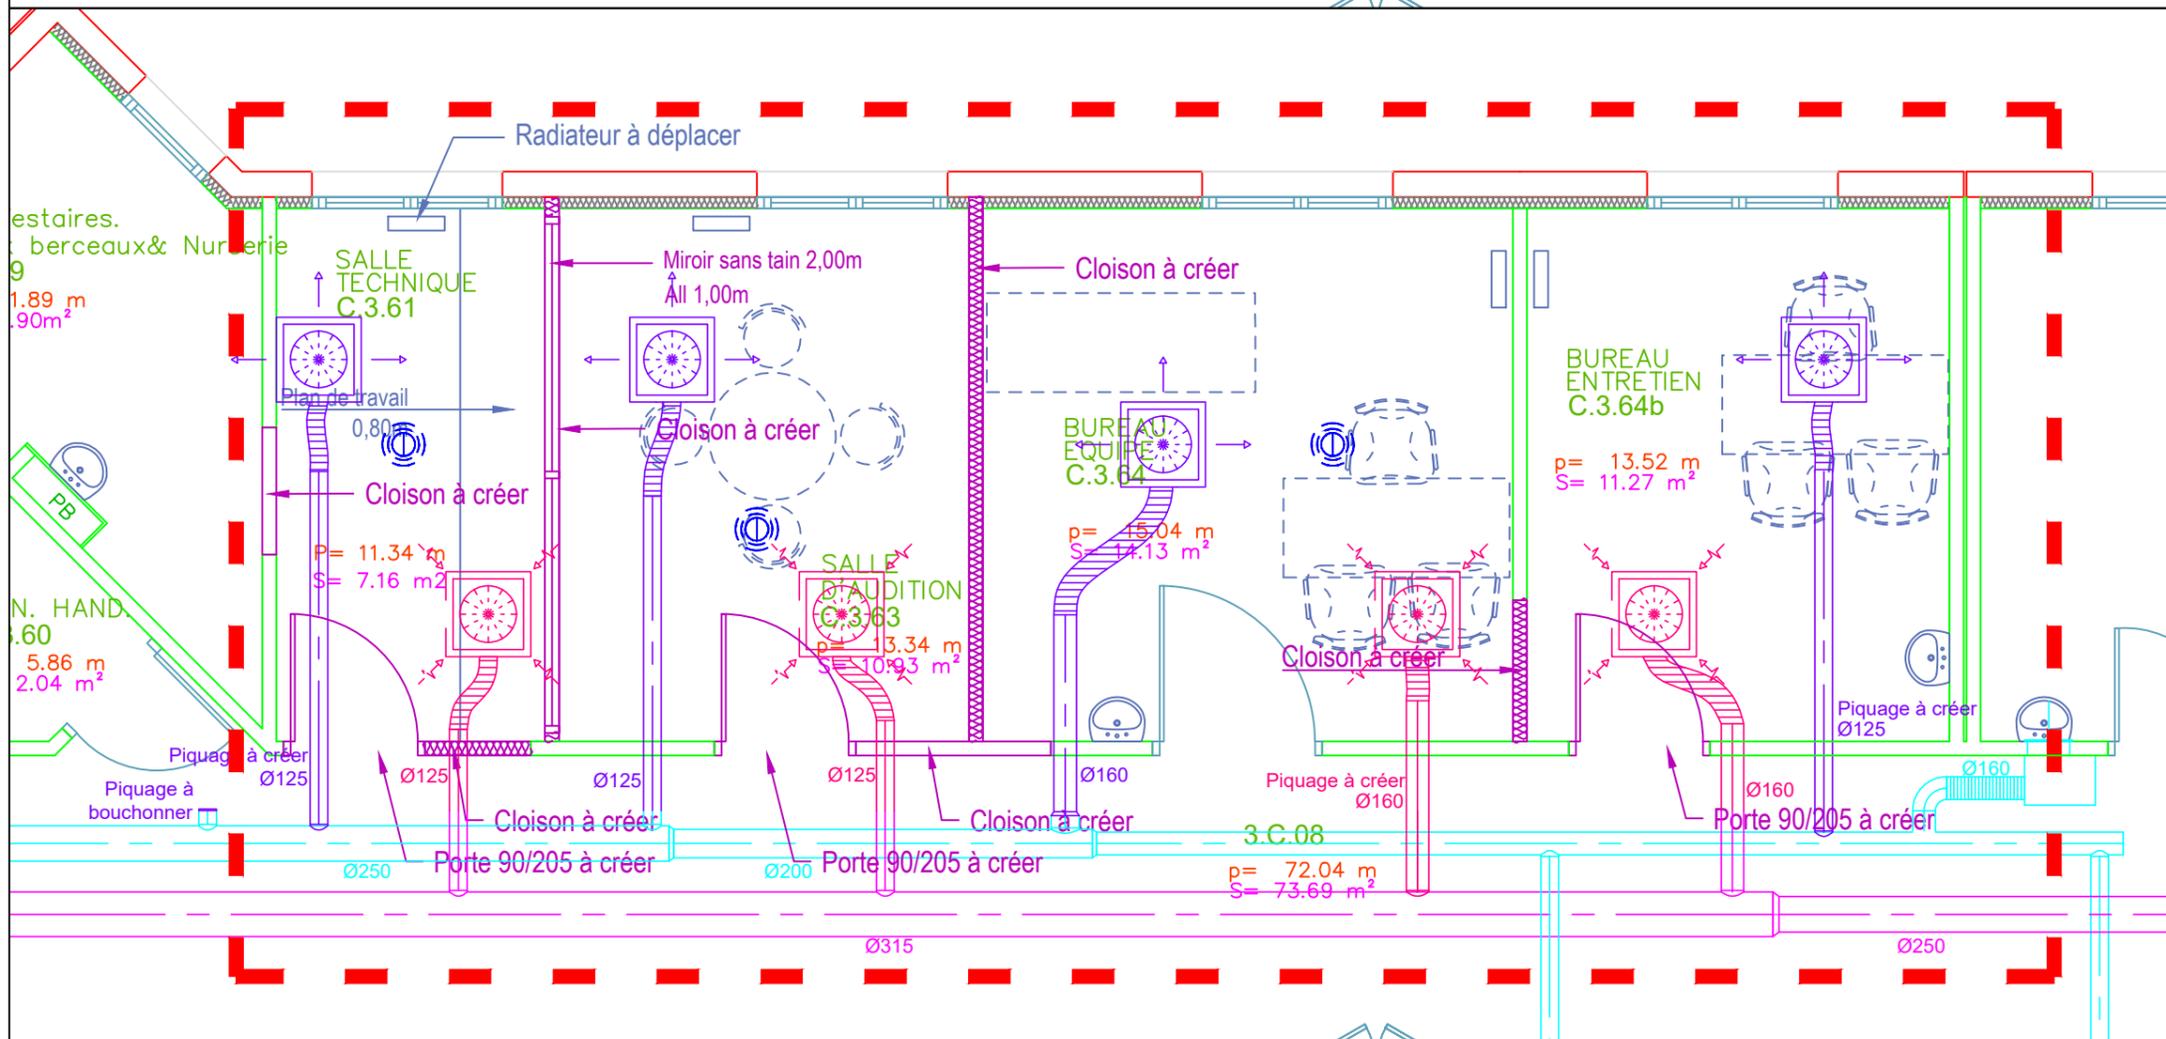

### LEGENDE

- Réseau soufflage existant
- Réseau reprise existant
- Réseau soufflage à créer
- Réseau reprise à créer
- Conduit souple isophonique

**PROJET CVC**  
Ech : 1/50°