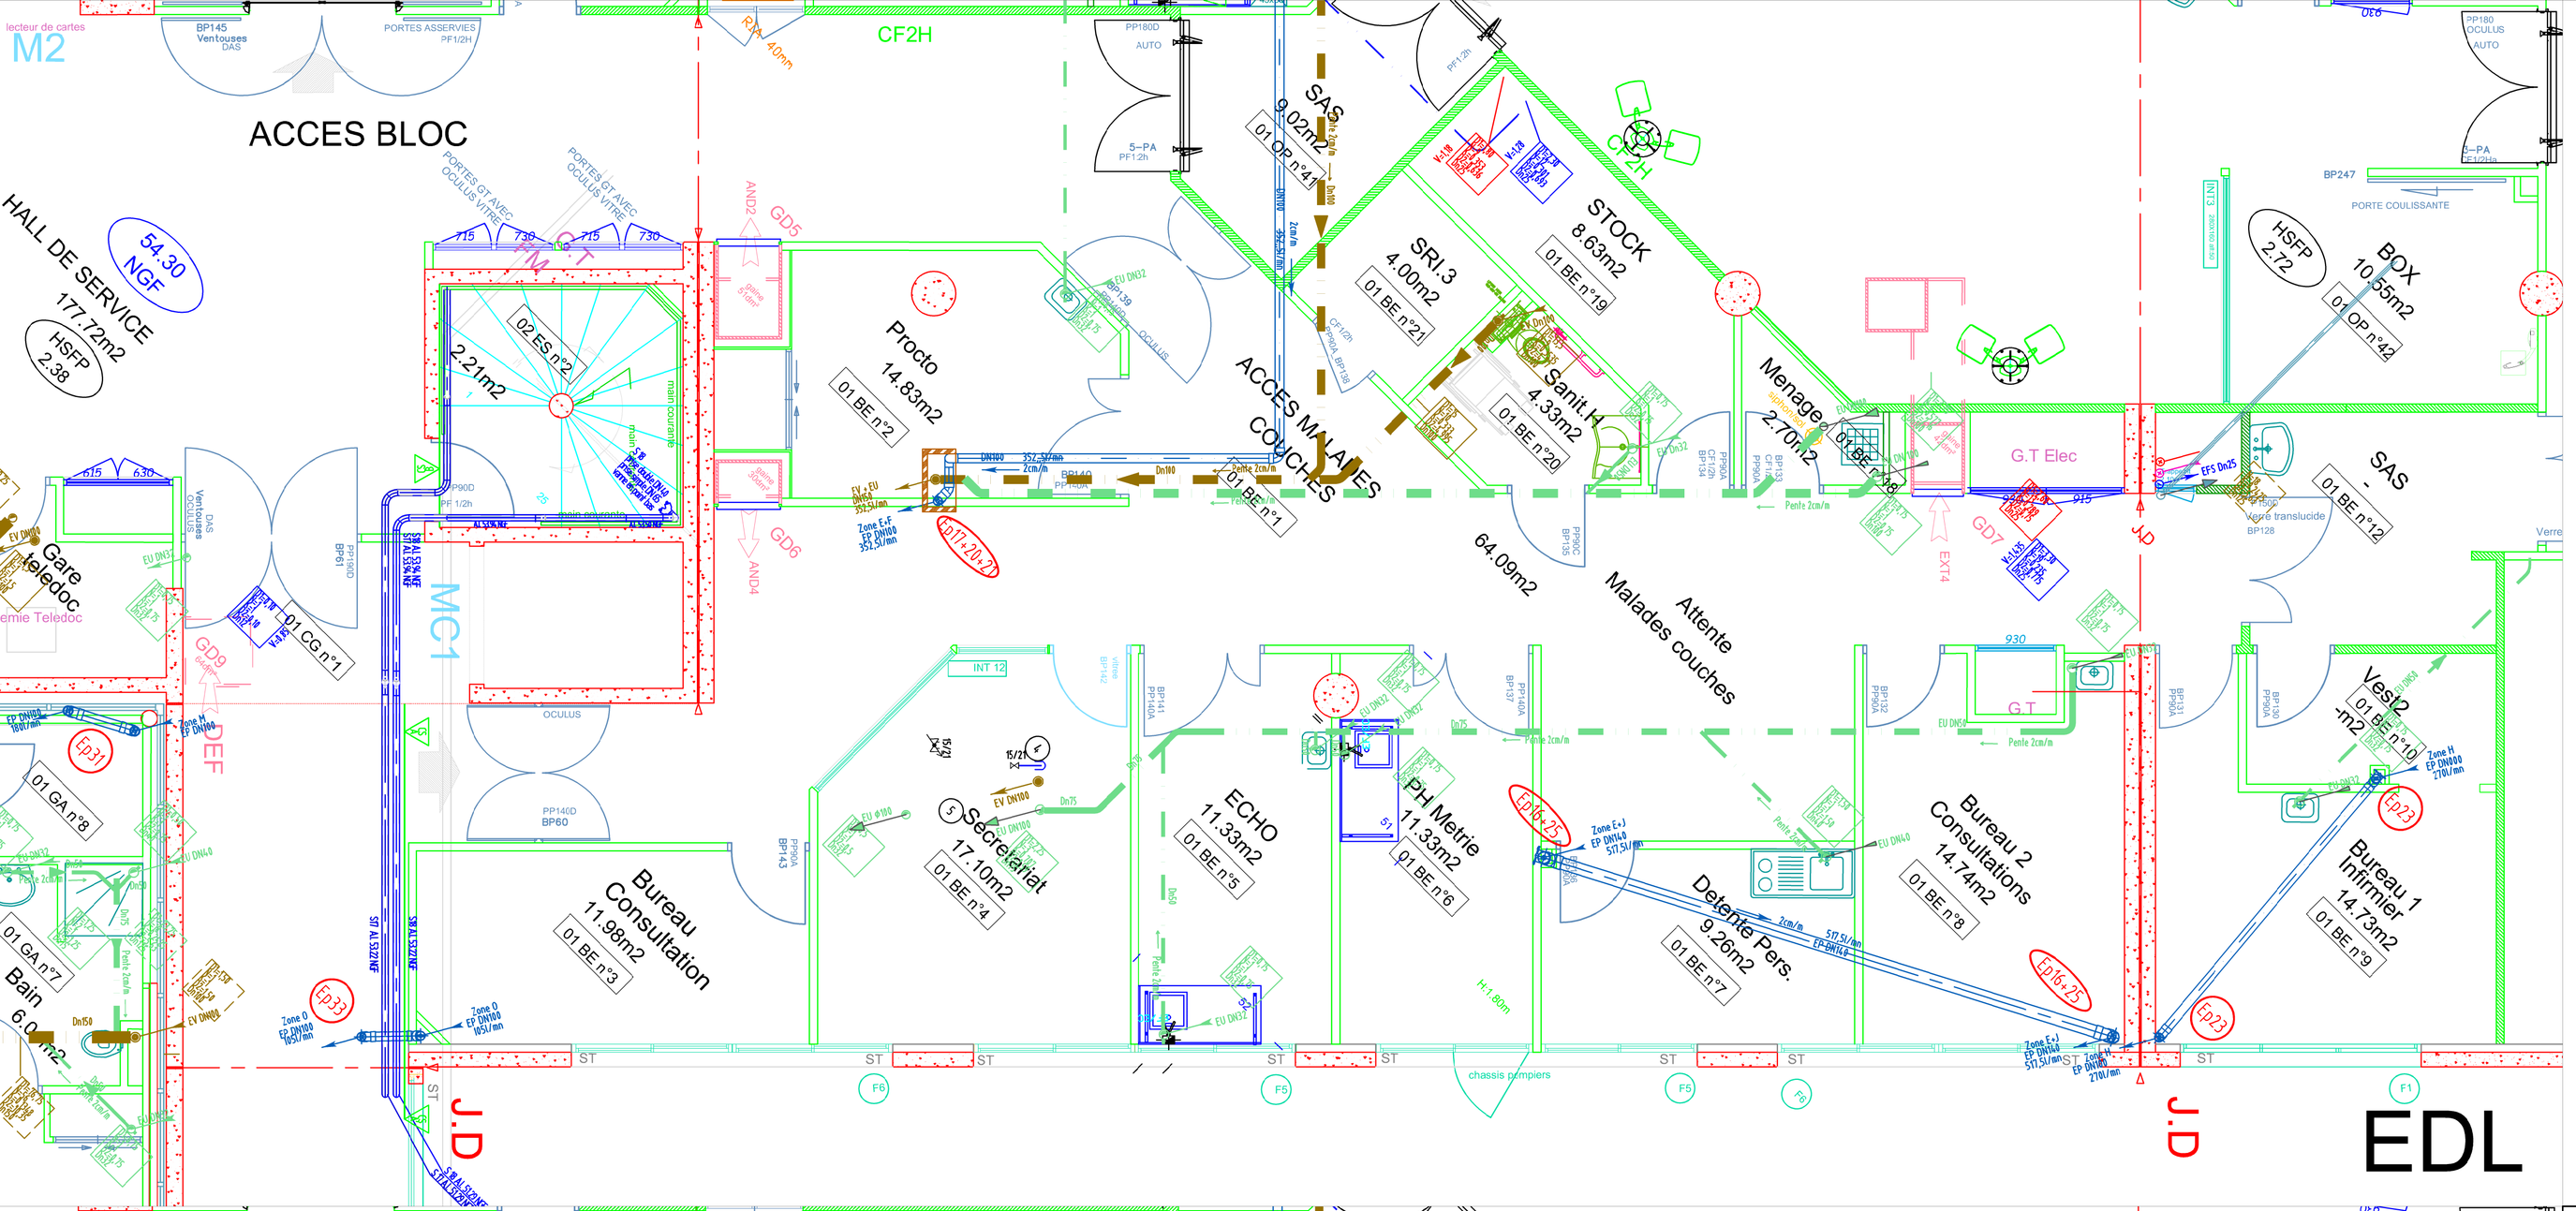

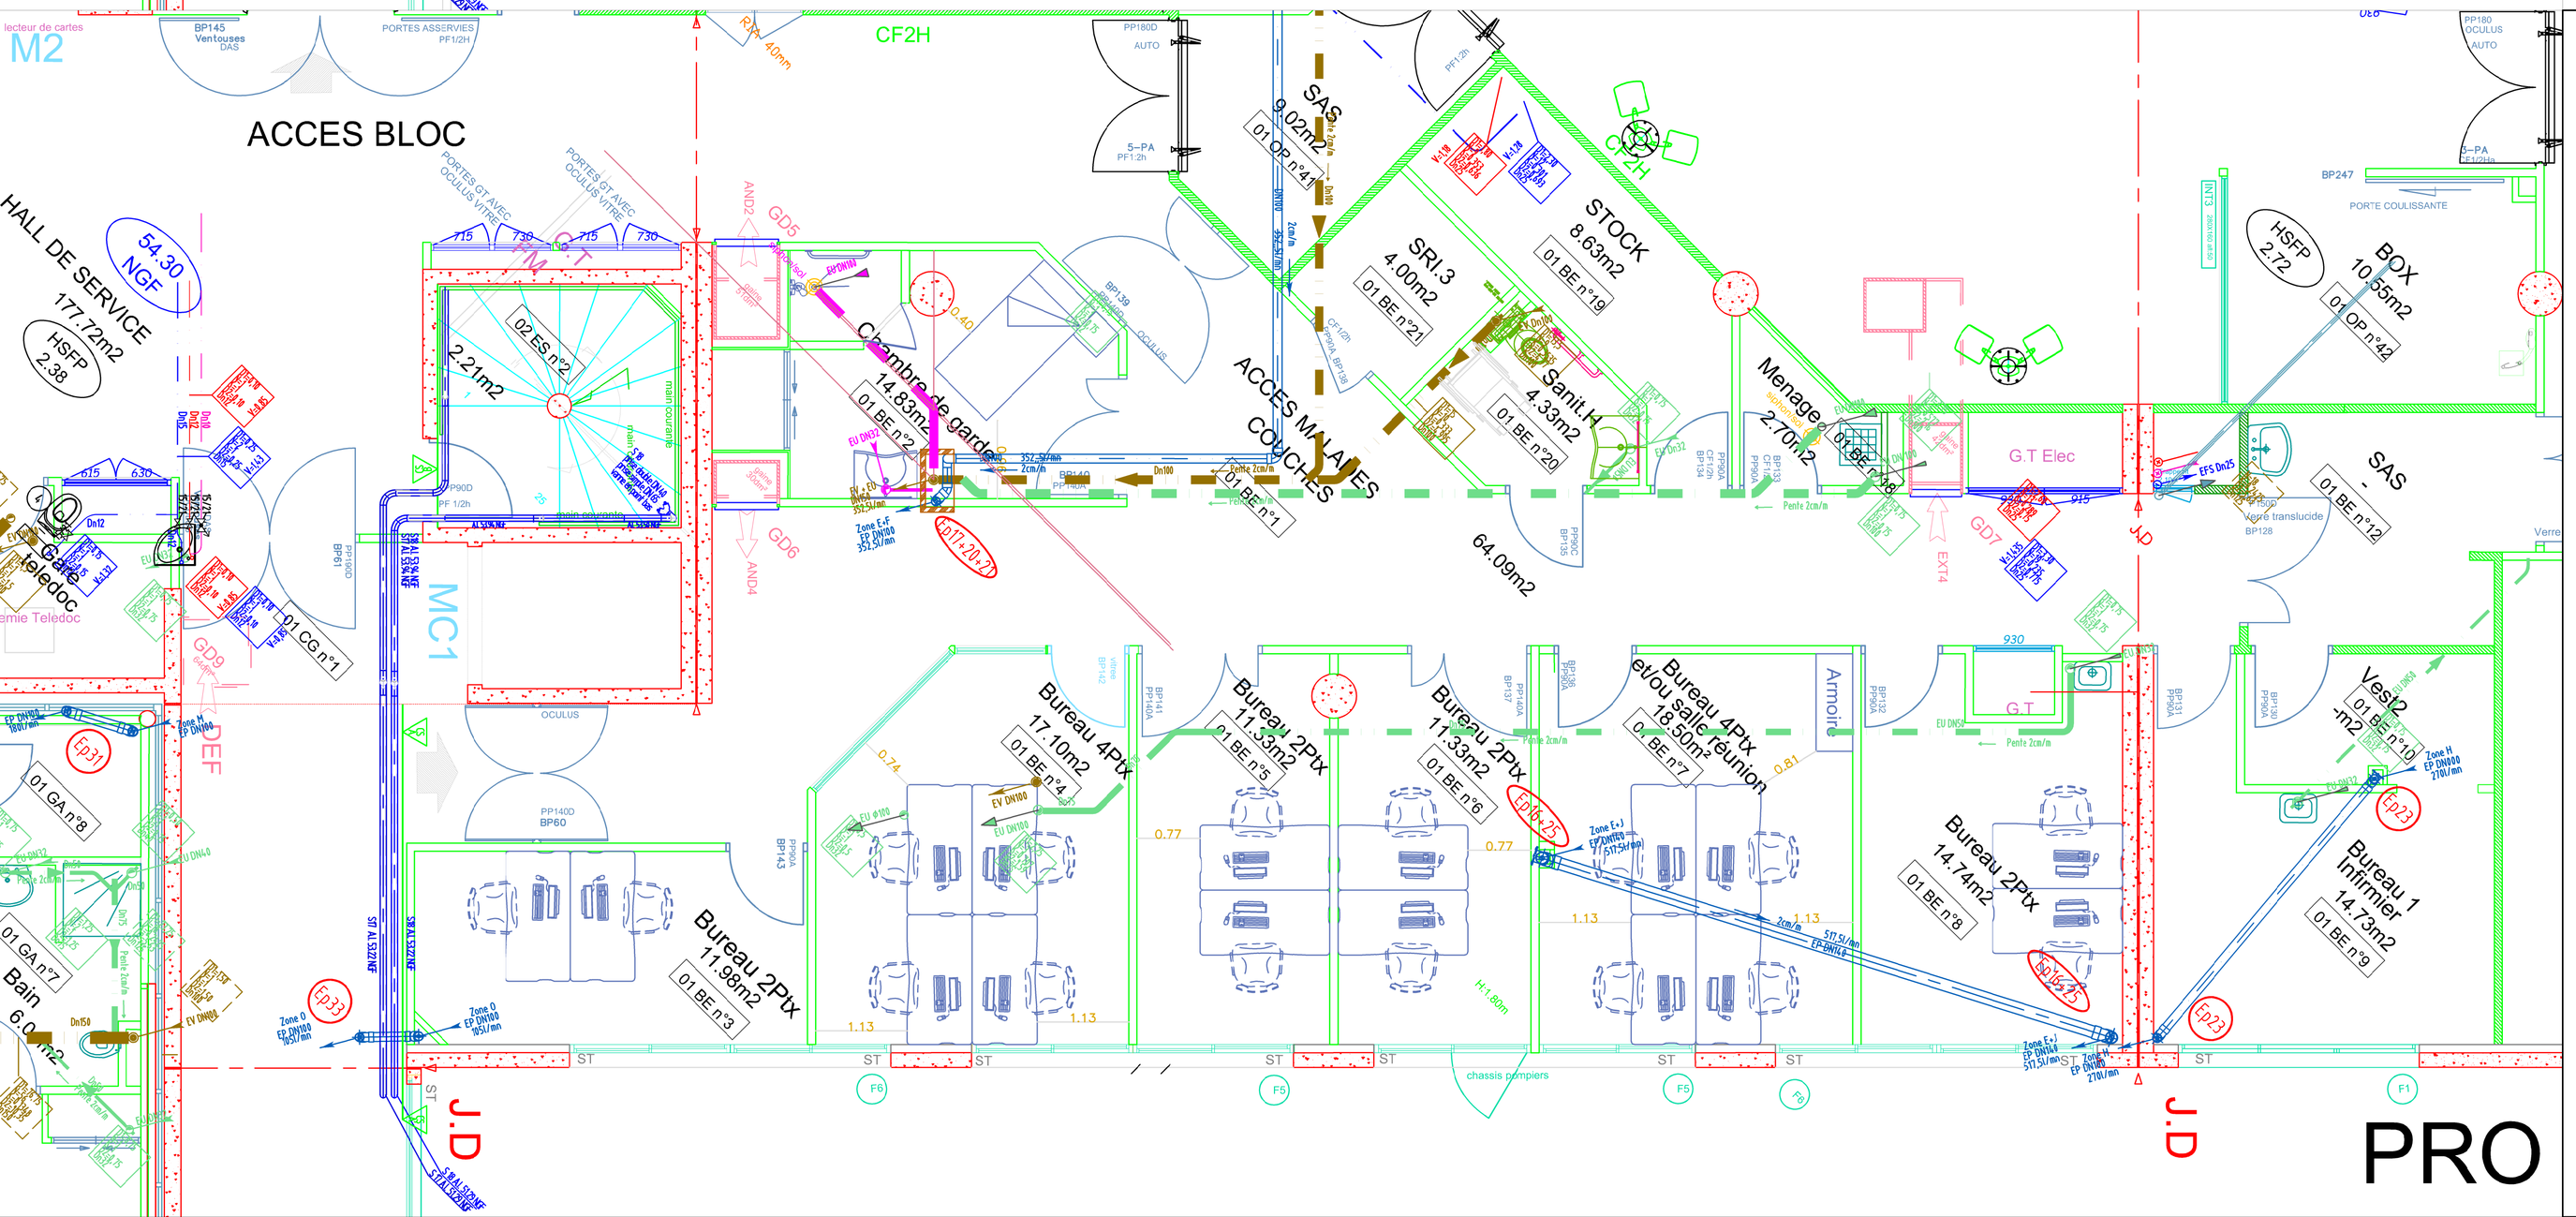

Code couleur des réseaux d'alimentation des équipements plomberie

- réseau EFS (Eau Froide Sanitaire)
- réseau EFB (Eau Froide Brute locaux techniques)
- réseau EFA (Eau Froide Adoucie)
- réseau EFA-CUI (Eau Froide Adoucie Cuisine)
- réseau EF-OSM (Eau Froide Osmosée)
- réseau ECS (Eau Chaude Sanitaire)
- réseau ECS (Eau Chaude Sanitaire Bouclage)
- réseau ECS (Eau Chaude Sanitaire Bouclage)
- réseau RIA (Robinet d'incendie armé)

Code couleur des réseaux d'évacuations des équipements plomberie

- réseau EU (Eaux Usées)
- réseau EV (Eaux Vannes)
- réseau EUG (Eaux Usées Grasses)
- réseau VP (Ventilation Primaire)
- OU réseau EP (Eaux Pluviales)

Code type de tracé des cheminement des réseaux de plomberie

- réseau en faux plafond
- réseau en partie basse

Changement de niveau colonnes / réseaux importants

Changement de niveau appareillages

Depuis niveau inférieur / Depuis niveau supérieur / Vers niveau inférieur / Vers niveau supérieur

EpX Repérage de l'EP n°X

Déscente encastrée dans cloison

CENTRE HOSPITALIER DE BEZIERS

DIRECTION DES SERVICES TECHNIQUES

MONTIMARAN
R-1
Service Anesthésie
Plomberie EU/EV

A	Projet	28.06.2022	St.VERK
Indice	Modification	Date	Réalisé par :

Dessiné par : Stéphane VERK	Vérifié par	Approuvé par: 28.06.2022	date:	Echelle 1:50

montimaran_r-1_dst_service anesthésie