

☐ OUI ☒ NON	ARMOIRE AVEC PORTE	☐ OUI ☒ NON	ARMOIRE AVEC SERRURE
☒ OUI ☐ NON	BORNIER COMMANDE	☒ OUI ☐ NON	BORNIER PUISSANCE
☒ HAUT ☐ BAS ☐ GAINÉ		☒ HAUT ☐ BAS ☐ GAINÉ	
☐ PRISMA G ☐ PRISMA P ☒ AUTRE			
☐ OUI ☒ NON	GAINÉ A CABLE	☐ 200 ☐ 300	☒ HAUT ☐ BAS ☐ GAUCHE ☐ DROITE
☐ OUI ☒ NON	GAINÉ JEU DE BARRE	☐ 200 ☐ 300	
☒ OUI ☐ NON	JEU DE BARRE FOND D'ARMOIRE	☐ 30 % RESERVE	Par famille de circuits généraux, y compris les borniers
☐ OUI ☒ NON	COUPURE EXTERNE	☐ LATERAL GAUCHE ☐ LATERAL DROITE ☐ FACE AVANT	

OBSERVATION:

Ik3 Max : 4.6 kA
Ik1 Max : 2.4 kA

* Régime TN
* I.S. 111

CENTRE HOSPITALIER DE BEZIERS

Restructuration et extension de l'espace urgence et réanimation / surveillance continue

2, rue Valentin Haüy - BP 34525 BEZIERS CEDEX



MAITRISE D'OUVRAGE

CH BEZIERS
2, rue Valentin Haüy
BP 34525 Beziers Cedex
tél. : 04 67 35 78 84 fax: 04 67 35 73 25

Bureau de contrôle
APAVE SUD EUROPE SAS
APAVE SUDEUROPE SAS Agence de Béziers 44, Avenue Jean Moulin 34500 - BEZIERS
tél. : 04 67 35 90 84 fax : david.fichou@apave.com

Coordonnateur SPS
APAVE SUD EUROPE SAS
APAVE SUDEUROPE SAS Agence de Béziers 44, Avenue Jean Moulin 34500 - BEZIERS
tél. : 04 67 35 90 84 fax : 04 67 35 29 18 guillaume.simon@apave.com

Emetteur:

APSYS-e
9035 Route de Montpellier
BP 62046
30904 NÎMES CEDEX 9

Désignation:

Schémas EL01-ISS

J		Verifié par	
I		Dessiné par	
H		Contrôlé par	
G		Validé par	
F		Dessiné par	
E		Verifié par	
D		Dessiné par	
C		Validé par	
B	19/01/2022	Dessiné par	C. S. M. M. M.
A	16/11/2016	Dessiné par	S. M. M. M.
0	21/08/2015	Dessiné par	A. B. M. M.
Indice	Date	Description	

MAITRISE D'OEUVRE

Architecte Mandataire
TLR architecture & associés
13, rue Roger Mirassou - 33800 BORDEAUX
tél. : 05 57 59 04 70 fax : 05 57 59 04 71
contact@tlr-architecture.fr

Architectes associés
IMAGO
61, rue des tilleuls - 30900 NÎMES
tél. : 04 66 23 14 76 fax : 04 66 62 92 12
imago.archi@orange.fr

B.E.T. STRUCTURE
VIAL
115 allée Norbert Wiener - 30000 NÎMES
tél. : 04 66 38 10 29 fax : 04 66 38 30 56
betvial@gmail.com

AEC Ingénierie
13, rue Roger Mirassou - 33800 BORDEAUX
tél. : 05 56 33 95 00 fax : 05 57 59 04 71
contact@aec-ingenierie.fr

B.E.T. FLUIDES + HQE/VRD
EREN Ingénierie
1950, avenue du Maréchal Juin - 30000 Nîmes
tél. : 04 66 29 22 88 fax : 04 66 29 22 67
eren@eren.fr

Economie de la construction
AEC Ingénierie
13, rue Roger Mirassou - 33800 BORDEAUX
tél. : 05 56 33 95 00 fax : 05 57 59 04 71
contact@aec-ingenierie.fr

OPC
CRX Sud
193 rue du faubourg Bonnefoy 31500 Toulouse
tél. : 05 62 10 81 45 fax : cedric.baquie@crxsud.com


Coordonnateur ASI
BET Guillard
Les Grèves/Bât. 3 20 Traverses Pourrière 13008 Marseille
tél. : 04 94 26 93 47 fax : pierre.guillard@aol.com


VISA

	Diffusion	Reçu le	Observation	Visa le
TLR				
IMAGO				


N° affaire	Phase	Emetteur	Nature du doc.	Numéro	Indice	Niveau	Zone trav	Bâtiment	Echelle
3013	EXE	CFO	SCH	506	DOE	SS	A1	I	-
									Date 09/10/2017

FOLIO	REVISION													COMMENTAIRES DERNIER INDICE
	0	A	B	C	D	E	F	G	H	I	J	K		
01	X												-	
02	X												-	
03	X	X												
04	X	X											-	
05	X												-	
06	X												-	
07	X												-	
08	X												-	
09	X												-	
10	X												-	
11	X												-	
12	X												-	
13	X												-	
14	X												-	
15	X												-	
16														
17														
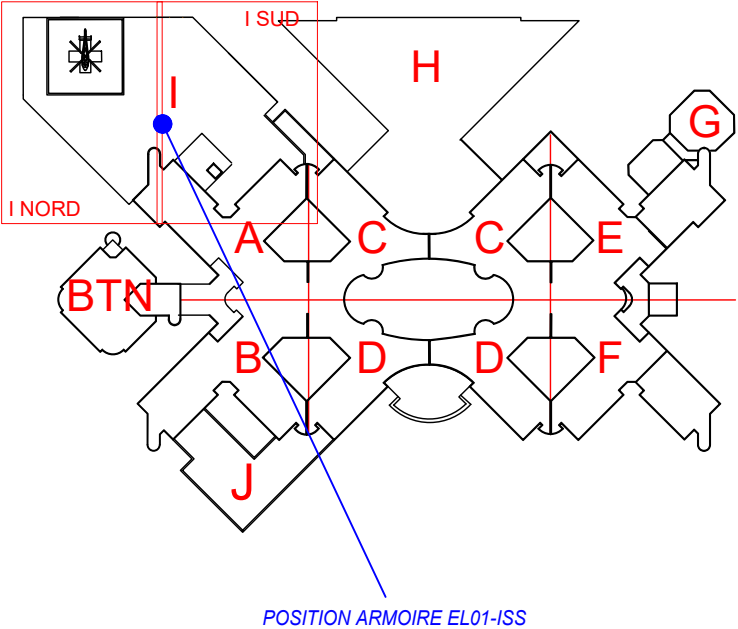

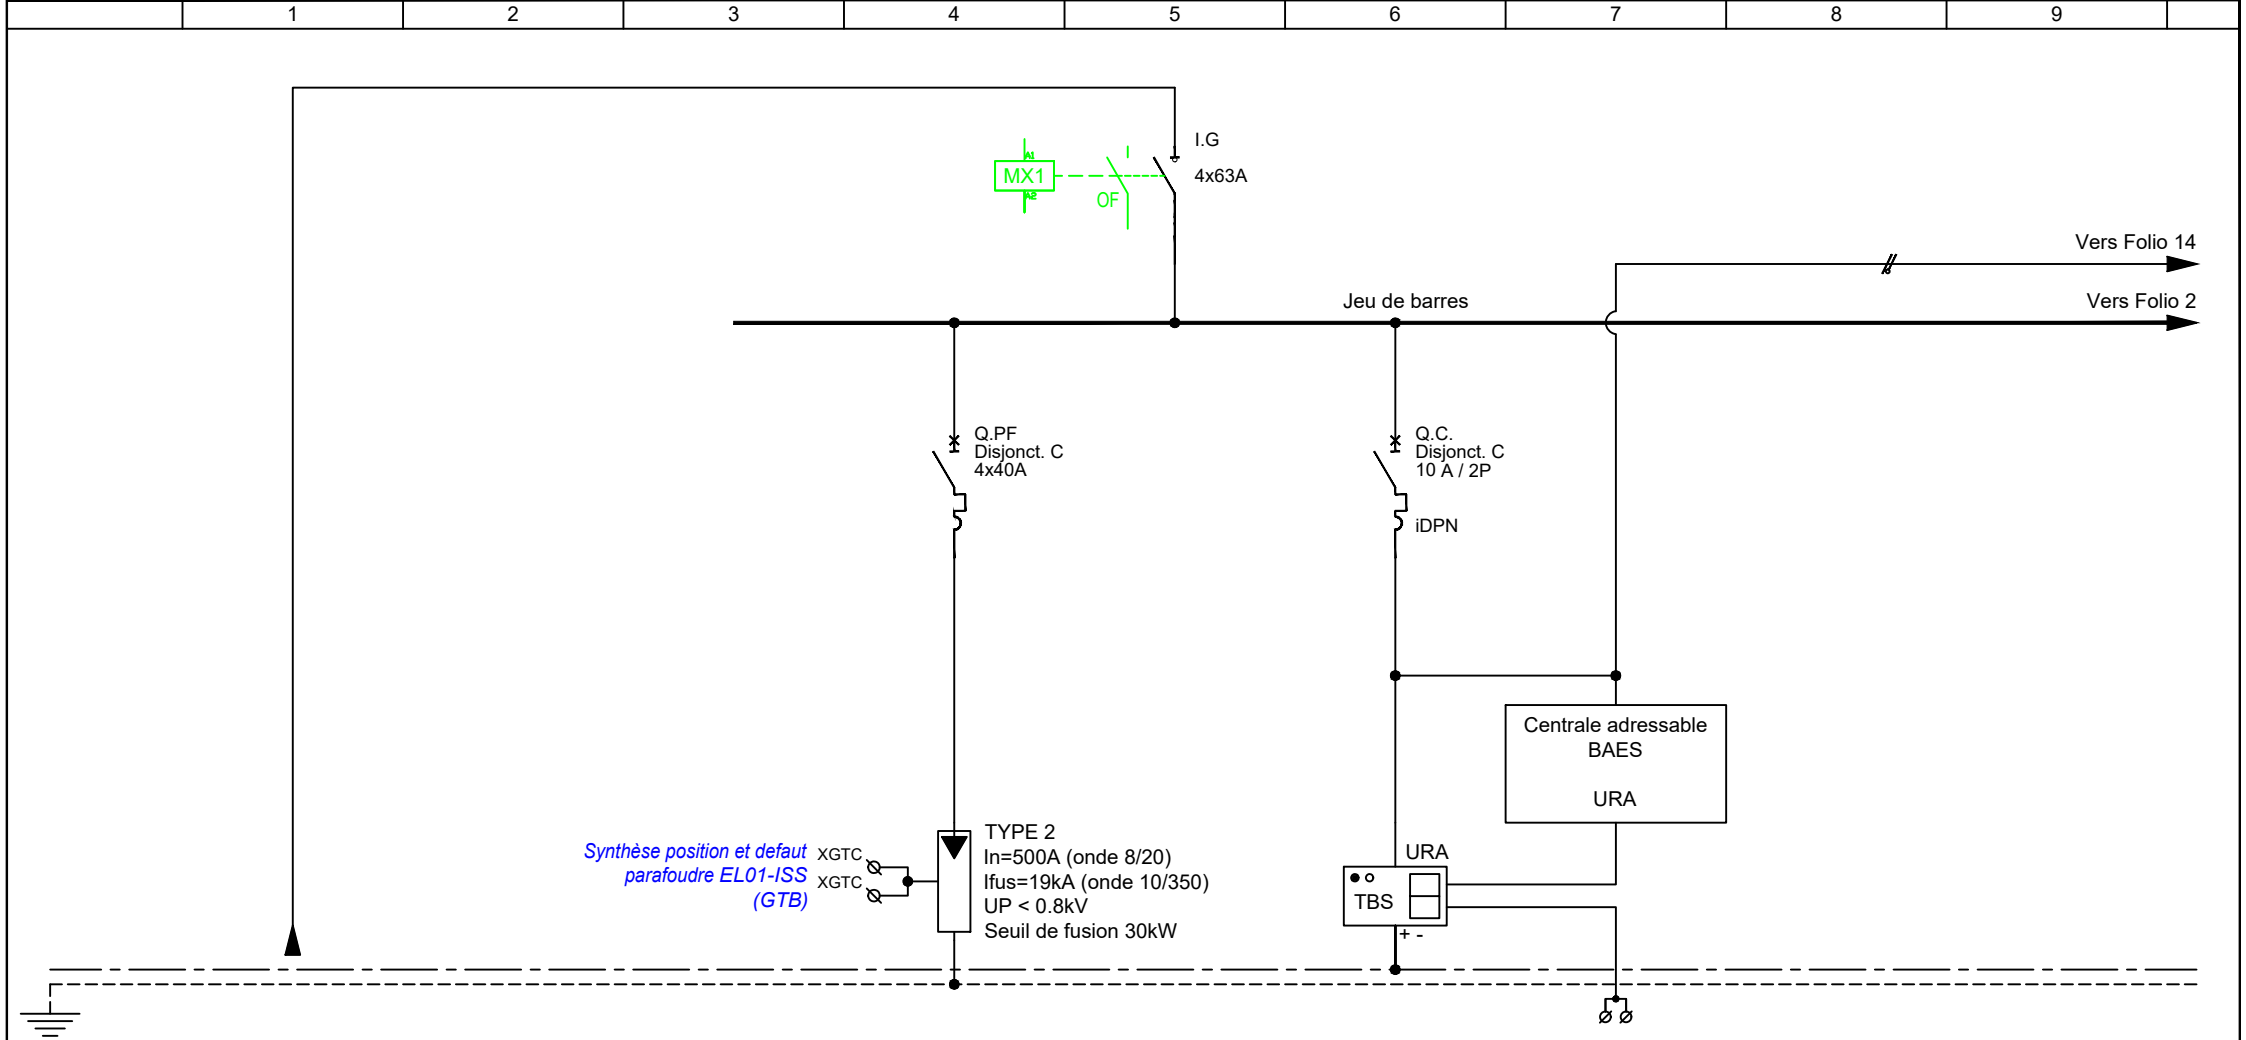

REPERE		EL01-ISS				PF		AUX		AS SSI			
Type de cable		U1000AR2V (90°C)						U1000R2V (90°C)		U1000R2V (90°C)			
Lg. (m)		45						1		-			
S (mm2)		5G25								2x1.5			
Nb	P	1	37kVA					1	10A	-	-		
DESIGNATION		Depuis TGBT-T5				Parafoudre type 2		Commande et auxiliaires		Asservissement incendie			

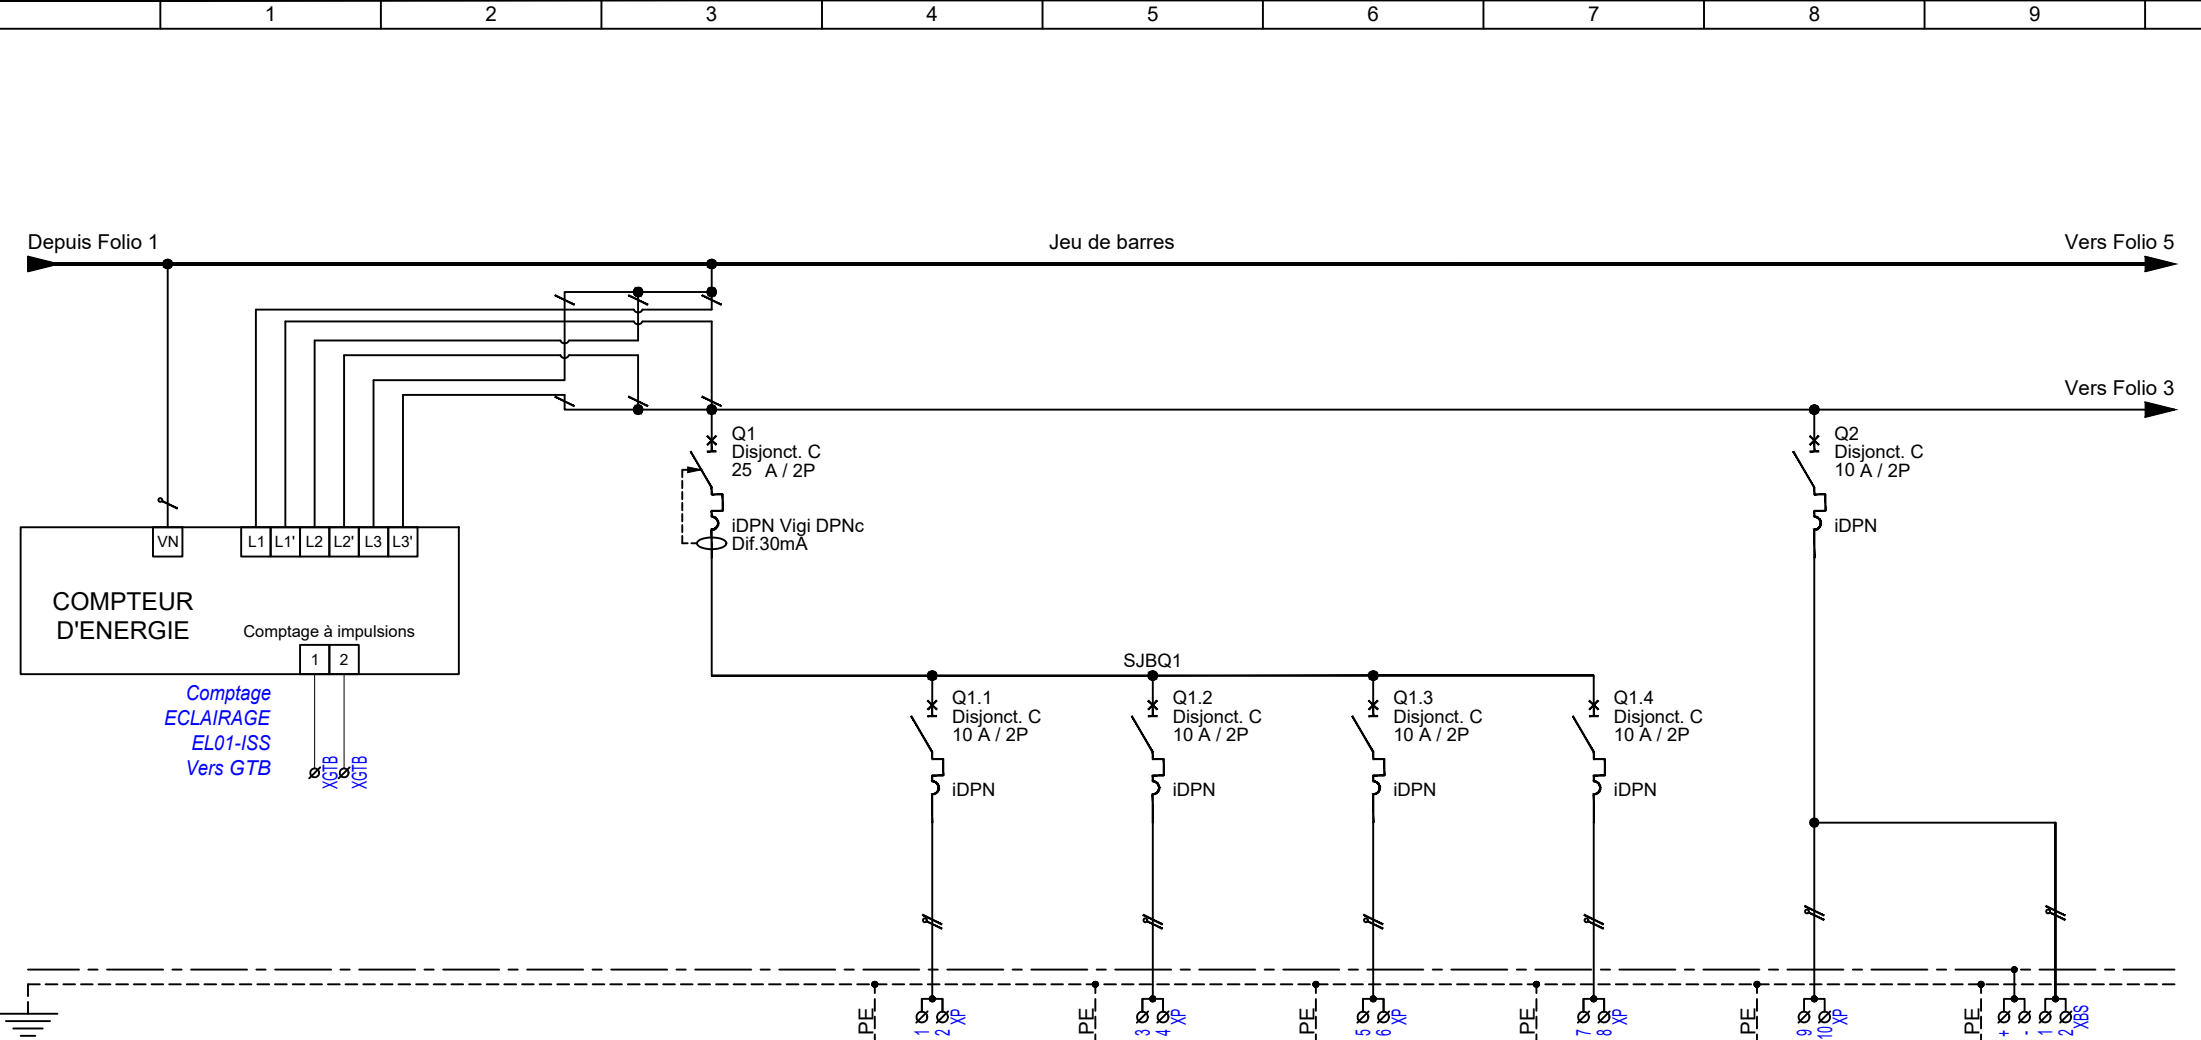

REPERE						ENC1		ENC2		ENC3		ENC4		EN2		ES2			
Type de cable						U1000R2V (90°C)		U1000R2V (90°C)		U1000R2V (90°C)		U1000R2V (90°C)		U1000R2V (90°C)		U1000R2V (90°C)			
Lg. (m)						55		55		40		30		55		55			
S (mm2)						3G1.5		3G1.5		3G1.5		3G1.5		3G1.5		5G1.5			
Nb	P			1	25A	4	1*26W	3	1*26W	3	1*26W	3	1*26W	8	1*26W	3	BS		
DESIGNATION				Général Eclairage Chambres de garde		Eclairage chambre de garde-I SS L 24		Eclairage chambre de garde-I SS L 25		Eclairage chambre de garde-I SS L 26		Eclairage chambre de garde-I SS L 27		Eclairage sanitaire-I SS L 40 / SAS-I SS L 39 / circulation-I SS L 44		Eclairage de sécurité			

Depuis Folio 2

Vers Folio 4

Q3
Disjonct. C
25 A / 2P

iDPN Vigji DPNc
Dif.30mA

SJBQ3

Q3.1
Disjonct. C
10 A / 2P

Q3.2
Disjonct. C
10 A / 2P

Q3.3
Disjonct. C
10 A / 2P

Q3.4
Disjonct. C
10 A / 2P

iDPN

iDPN

iDPN

iDPN

PE

20

20

20

PE

27

27

20

PE

11

12

12

PE

+

0

0

3

3

4

4

4

4

4

4

4

4

4

4

4

4

4

4

4

4

4

4

4

4

4

4

4

4

4

4

4

4

4

4

4

4

4

4

4

PE

18

18

18

18

18

18

18

18

18

18

18

18

18

18

18

18

18

18

18

18

18

18

18

18

18

18

18

18

18

18

PE

+

0

0

7

7

7

7

7

7

7

7

7

7

7

7

7

7

7

7

7

3G1.5

3G1.5

3G1.5

5G1.5

3G1.5

5G1.5

14

3

18W

8

3

18W

16

3

18W

1

BS

13

3

18W

1

BS

DESIGNATION

Général Eclairage non public

Eclairage réserve
SMUR-I SS L 33 / stock
mat. plan blanc-I SS L
34 / déconta.-I SS L 35
/ DASRI-I SS L 36 /
stationnement 5
véhicules + remorques-I
SS L 37

Eclairage stock
urgences-I SS L 30 /
stock UHCD/pédiatrie-I
SS L 29 / bureau
pédiatre-I SS L 50

Eclairage réception
appels-I SS L 13 /
bureau médecin-I SS L
14 / détente-I SS L 18 /
vestiaire femmes-I SS L
15 / bureau polyvalent-I
SS L 16 / salle de
repos-I SS L 17

Eclairage de sécurité

Eclairage formation
poly-I SS L 21 /
vestiaire hommes-I SS
L 20 / sanitaire-I SS L
19

Eclairage de sécurité

Depuis Folio 3

Q4
Disjonct. C
10 A / 2P
iDPN


Q7
Disjonct. C
10 A / 2P
iDPN

Q9
Disjonct. C
10 A / 2P
iDPN

CT1

CT2


REPERE		EN4		CDE4		ES4		EN7		CDE7		ES7		EN1	
Type de cable		U1000R2V (90°C)		U1000R2V (90°C)		U1000R2V (90°C)		U1000R2V (90°C)		U1000R2V (90°C)		U1000R2V (90°C)		U1000R2V (90°C)	
Lg. (m)		50		50		50		25		35		35		55	
S (mm2)		3G1.5		5G1.5		5G1.5		3G1.5		5G1.5		5G1.5		3G1.5	
Nb	P	10	1*26W	-	-	3	BS	14	3*18W	-	-	3	BS	8	3*18W
DESIGNATION		Eclairage circulation-I SS C 22		Détecteur de présence		Eclairage de sécurité		Eclairage circulation-I SS C 32		Détecteur de présence		Eclairage de sécurité		Eclairage bureaux-I SS L 41-I SS L 42-I SS L 43-I SS L 45	

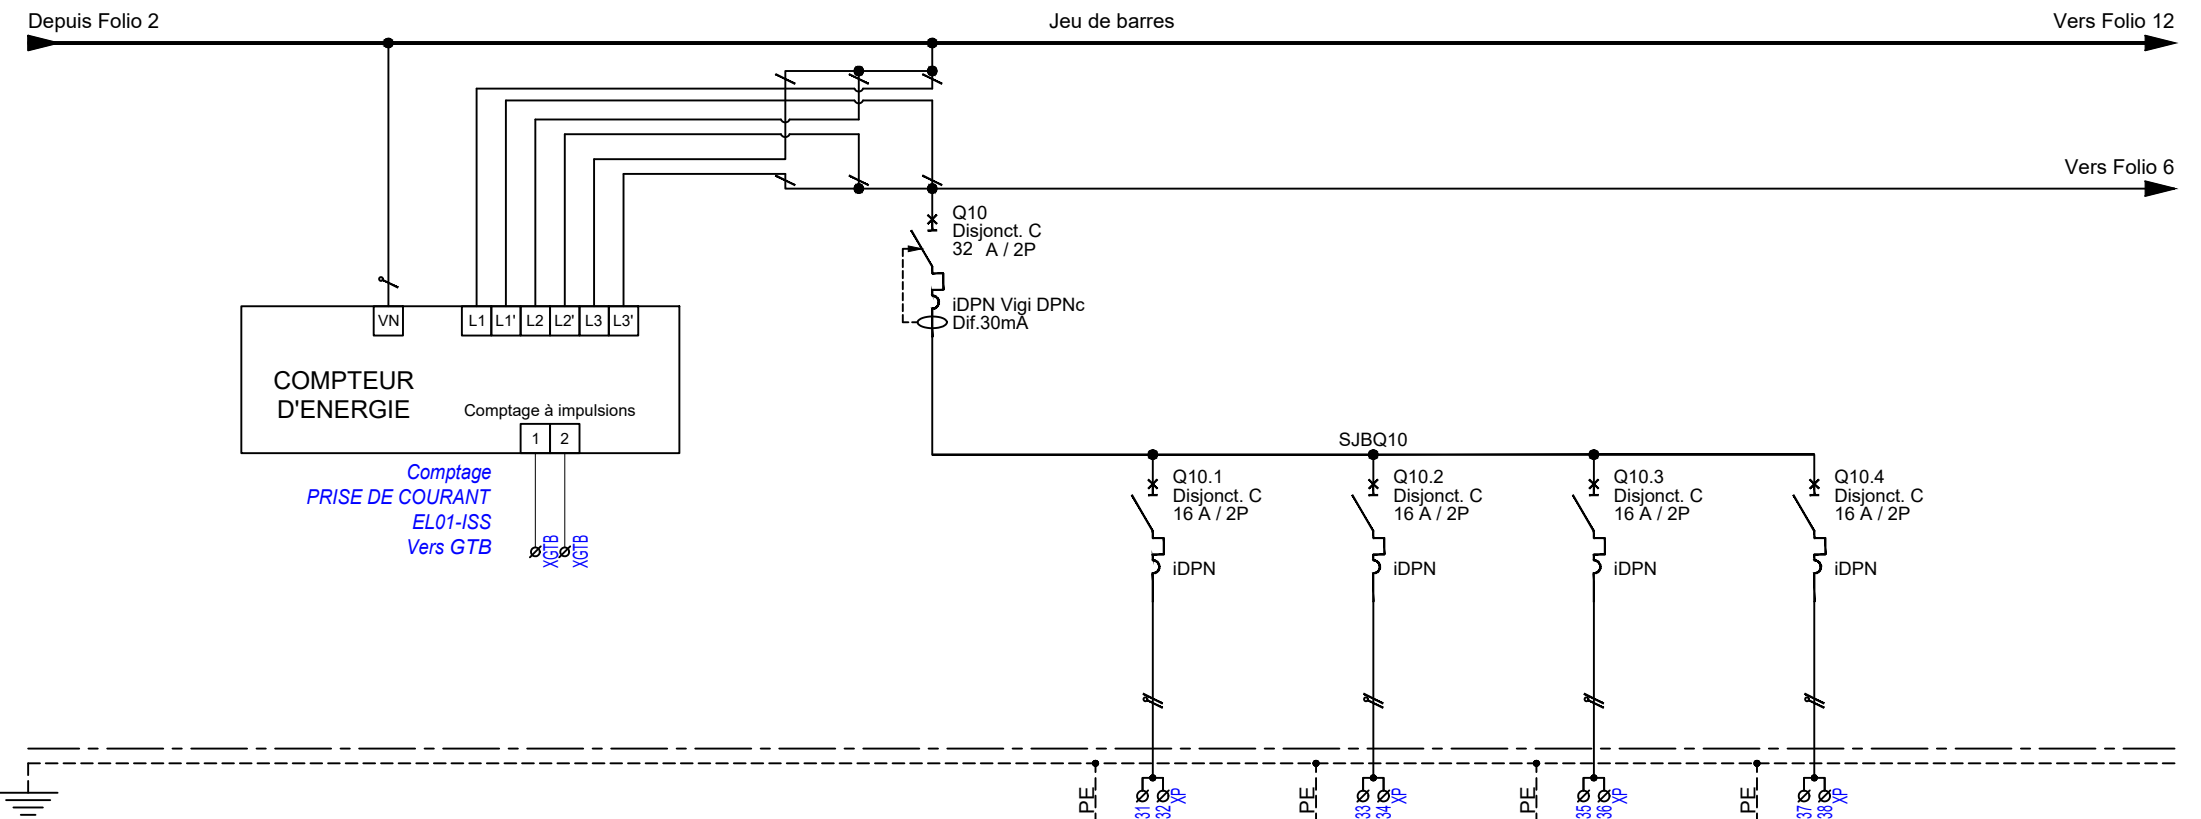

REPERE						-		PCC1		PCC2		PCC3		PCC4			
Type de cable									U1000R2V (90°C)	U1000R2V (90°C)	U1000R2V (90°C)	U1000R2V (90°C)					
Lg. (m)									55	50	55	50					
S (mm2)									3G2.5	3G2.5	3G2.5	3G2.5					
Nb	P							1	32A	6	2*16A	6	2*16A	6	2*16A	6	2*16A
DESIGNATION																	
	</																

Depuis Folio 5


Vers Folio 7

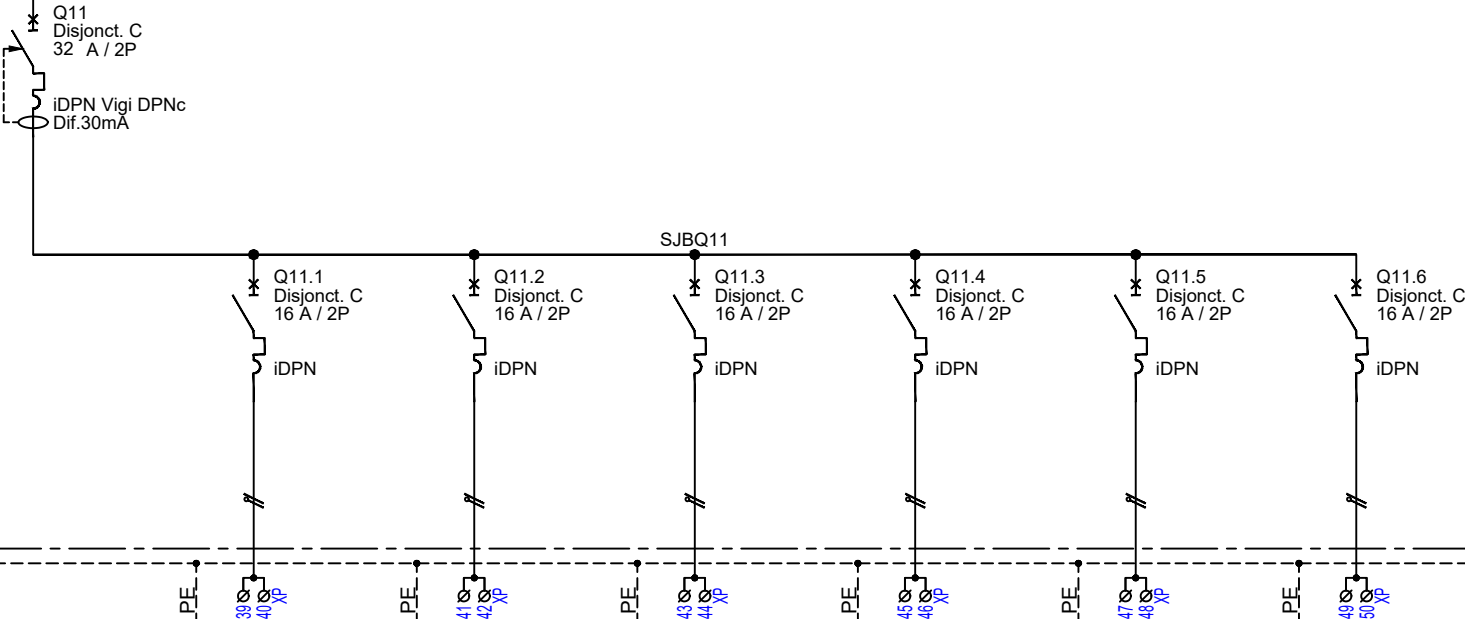


REPERE				-		PC3		PC4		PC5		PC6		PC7		PC1					
Type de cable						U1000R2V (90°C)		U1000R2V (90°C)		U1000R2V (90°C)		U1000R2V (90°C)		U1000R2V (90°C)		U1000R2V (90°C)					
Lg. (m)						55		45		35		25		35		55					
S (mm2)						3G2.5		3G2.5		3G2.5		3G2.5		3G2.5		3G2.5					
Nb	P			1	32A	8	2*16A	8	2*16A	8	2*16A	8	2*16A	8	2*16A	6	2*16A				
DESIGNATION				Général prise de courant de service chambres		Prise de courant réception appels-I SS L 13 / bureau médecin-I SS L 14 / vestiaire femmes-I SS L 15		Prise de courant bureau poly.-I SS L 16 / salle de repos-I SS L 17 / détente-I SS L 18		Prise de courant sanitaire-I SS L 19 / vestiaire hommes-I SS L 20 / formation poly.-I SS L 21 / circulation-I SS L 22		Prise de courant DASRI-I SS L 36 / déconta.-I SS L 35 / formation poly.-I SS L 21		Prise de courant stock mat. plan blanc-I SS L 34		Prise de courant bureaux-I SS L 41-I SS L 42-I SS L 43					

Depuis Folio 6

Vers Folio 8

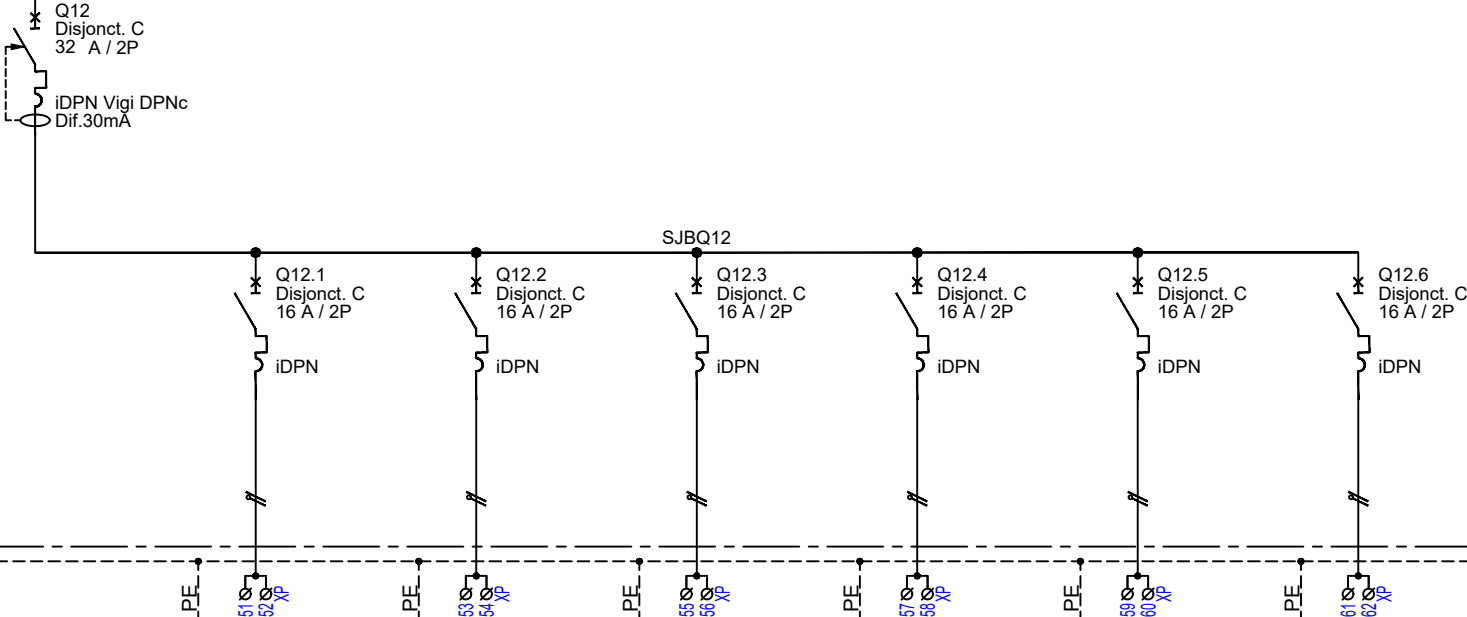


REPERE		-		PC8		PC9		PC10		PC11		PC12		PC2			
Type de cable				U1000R2V (90°C)		U1000R2V (90°C)		U1000R2V (90°C)		U1000R2V (90°C)		U1000R2V (90°C)		U1000R2V (90°C)			
Lg. (m)				20		20		30		30		30		55			
S (mm2)				3G2.5		3G2.5		3G2.5		3G2.5		3G2.5		3G2.5			
Nb	P			1	32A	8	2*16A	7	2*16A	7	2*16A	8	2*16A	5	2*16A	6	2*16A
DESIGNATION		Général Prises de service NON PUBLIC		Prise de courant réserve SMUR-I SS L 33		Prise de courant réserve SMUR-I SS L 33 / stationnement 5 véhicules+remorques-I SS L 37		Prise de courant réserve SMUR-I SS L 33		Prise de courant stock urgences-I SS L 30 + stock UHCD/pédiatrie-I SS L 29		Prise de courant stock UHCD/pédiatrie-I SS L 29 + bureau pédiatre-I SS L 50		Prise de courant bureaux-I SS L 45 / circulation-I SS L 44 / sanitaire-I SS L 40 / SAS-I SS L 39			

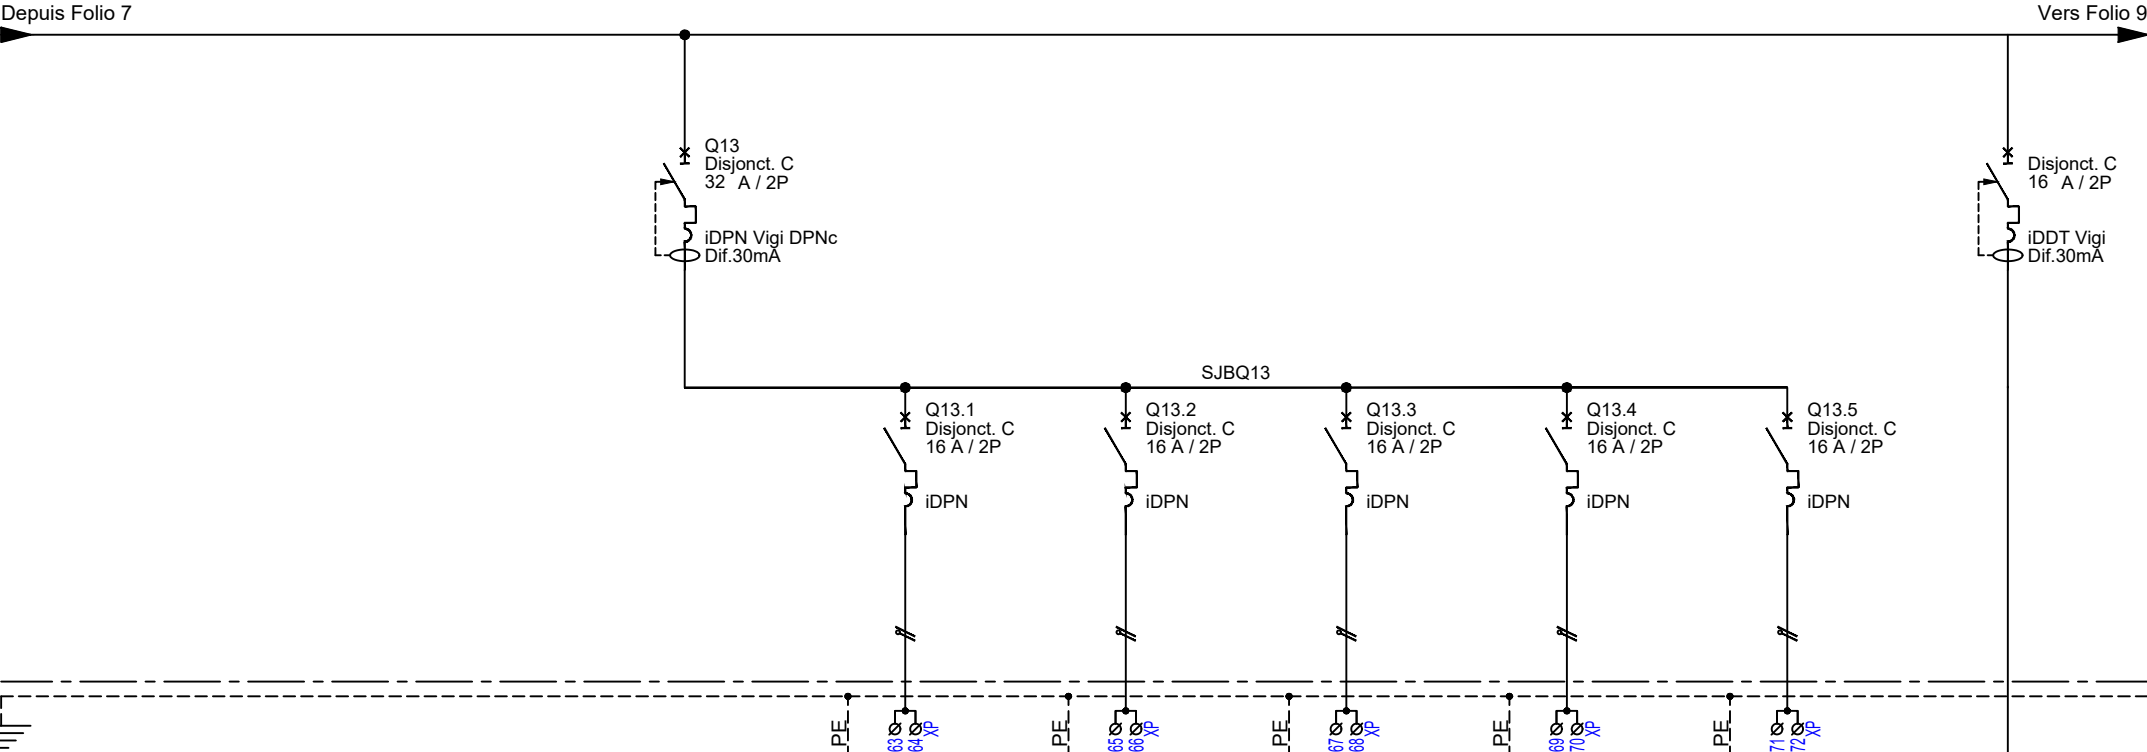

REPERE					-	PCV1		PCV2		PCV3		PCV4		PCV5		-			
Type de cable						U1000R2V (90°C)		U1000R2V (90°C)		U1000R2V (90°C)		U1000R2V (90°C)		U1000R2V (90°C)		U1000R2V (90°C)			
Lg. (m)						50		20		50		20		50		20			
S (mm2)						3G2.5		3G2.5		3G2.5		3G2.5		3G2.5		3G2.5			
Nb	P					1	32A	1	2*16A	1	2*16A	1	2*16A	1	2*16A	1	2*16A	1	16A
DESIGNATION						Général Prises de service PUBLIC		Prise de courant sur enrouleur automatique		Prise de courant sur enrouleur automatique		Prise de courant sur enrouleur automatique		Prise de courant sur enrouleur automatique		Prise de courant sur enrouleur automatique		Prise extérieure Dérouleur	

Depuis Folio 8


Vers Folio 10

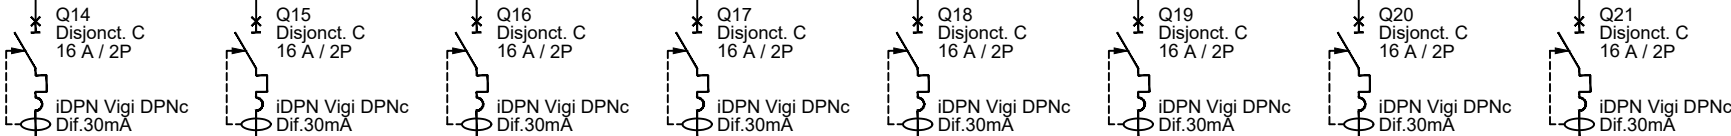

REPERE		PT1		PT2		PT3		PT4		PT5		PT6		PT7		PT8			
Type de cable		U1000R2V (90°C)		U1000R2V (90°C)		U1000R2V (90°C)		U1000R2V (90°C)		U1000R2V (90°C)		U1000R2V (90°C)		U1000R2V (90°C)		U1000R2V (90°C)			
Lg. (m)		55		45		45		40		55		45		45		40			
S (mm2)		3G2.5		3G2.5		3G2.5		3G2.5		3G2.5		3G2.5		3G2.5		3G2.5			
Nb	P	4	2*16A	4	2*16A	4	2*16A	4	2*16A	4	2*16A	4	2*16A	4	2*16A	4	2*16A		
DESIGNATION																			
		Poste de travail réception appels-I SS L 13		Poste de travail réception appels-I SS L 13		Poste de travail bureau médecin-I SS L 14		Poste de travail bureau polyvalent-I SS L 16		Poste de travail bureau polyvalent-I SS L 16		Poste de travail salle de repos-I SS L 17		Poste de travail détente-I SS L 18		Poste de travail formation poly-I SS L 21			


Depuis Folio 9

Vers Folio 11

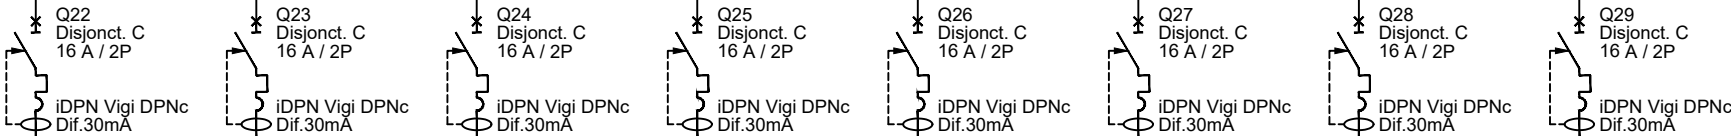



REPERE		PT9		PT10		PT11		PT12		PT13		PT14		PT15		PT16			
Type de cable		U1000R2V (90°C)		U1000R2V (90°C)		U1000R2V (90°C)		U1000R2V (90°C)		U1000R2V (90°C)		U1000R2V (90°C)		U1000R2V (90°C)		U1000R2V (90°C)			
Lg. (m)		40		40		30		20		30		55		55		55			
S (mm2)		3G2.5		3G2.5		3G2.5		3G2.5		3G2.5		3G2.5		3G2.5		3G2.5			
Nb	P	4	2*16A	4	2*16A	4	2*16A	4	2*16A	4	2*16A	4	2*16A	4	2*16A	4	2*16A		
DESIGNATION		Poste de travail formation poly-I SS L 21		Poste de travail formation poly-I SS L 21		Poste de travail formation poly-I SS L 21		Poste de travail déconta.-I SS L 35		Poste de travail bureau pédiatre-I SS L 50		Poste de travail bureaux-I SS L 43		Poste de travail bureaux-I SS L 43		Poste de travail bureaux-I SS L 45			

Depuis Folio 10

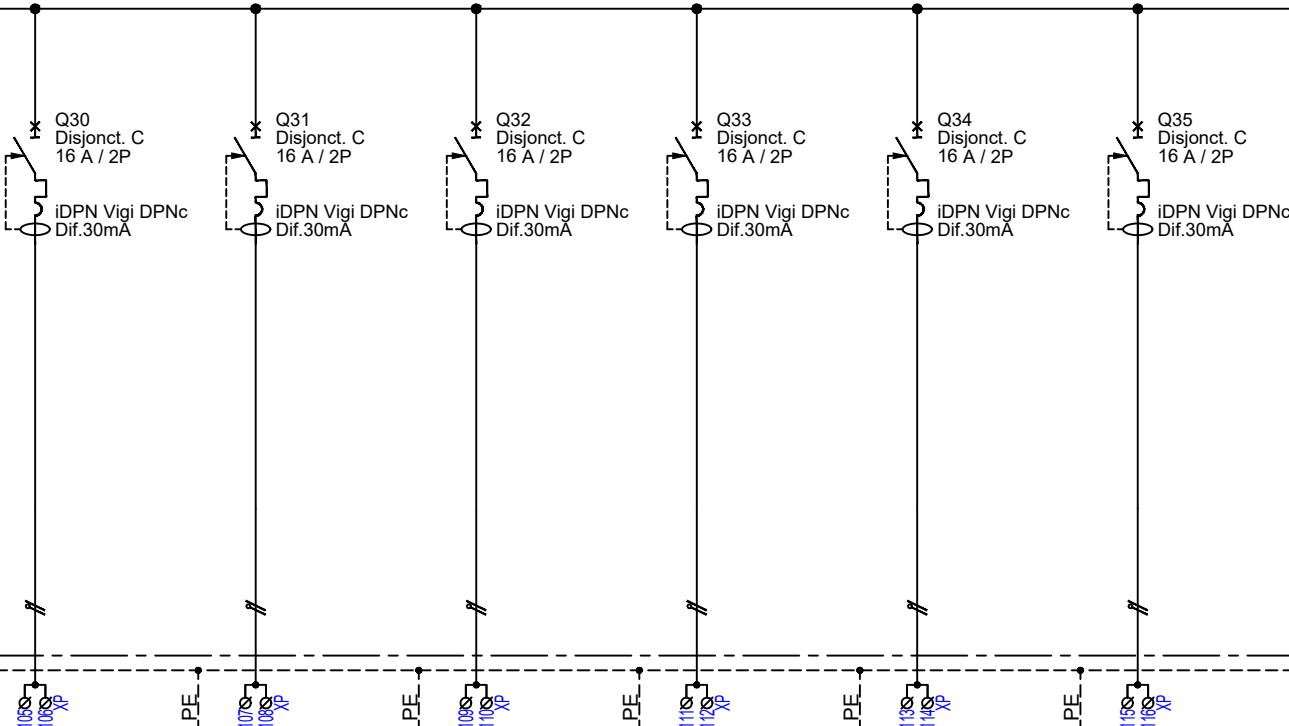


REPERE		PT17		PT18		PT19		PT20		PT21		PT22				
Type de cable		U1000R2V (90°C)		U1000R2V (90°C)		U1000R2V (90°C)		U1000R2V (90°C)		U1000R2V (90°C)		U1000R2V (90°C)				
Lg. (m)		55		55		55		55		55		55				
S (mm2)		3G2.5		3G2.5		3G2.5		3G2.5		3G2.5		3G2.5				
Nb	P	4	2*16A	4	2*16A	4	2*16A	4	2*16A	4	2*16A	4	2*16A			
DESIGNATION		Poste de travail bureaux-I SS L 45		Poste de travail bureaux-I SS L 42		Poste de travail bureaux-I SS L 42		Poste de travail bureaux-I SS L 41		Poste de travail bureaux-I SS L 41		Poste de travail bureaux-I SS L 45				

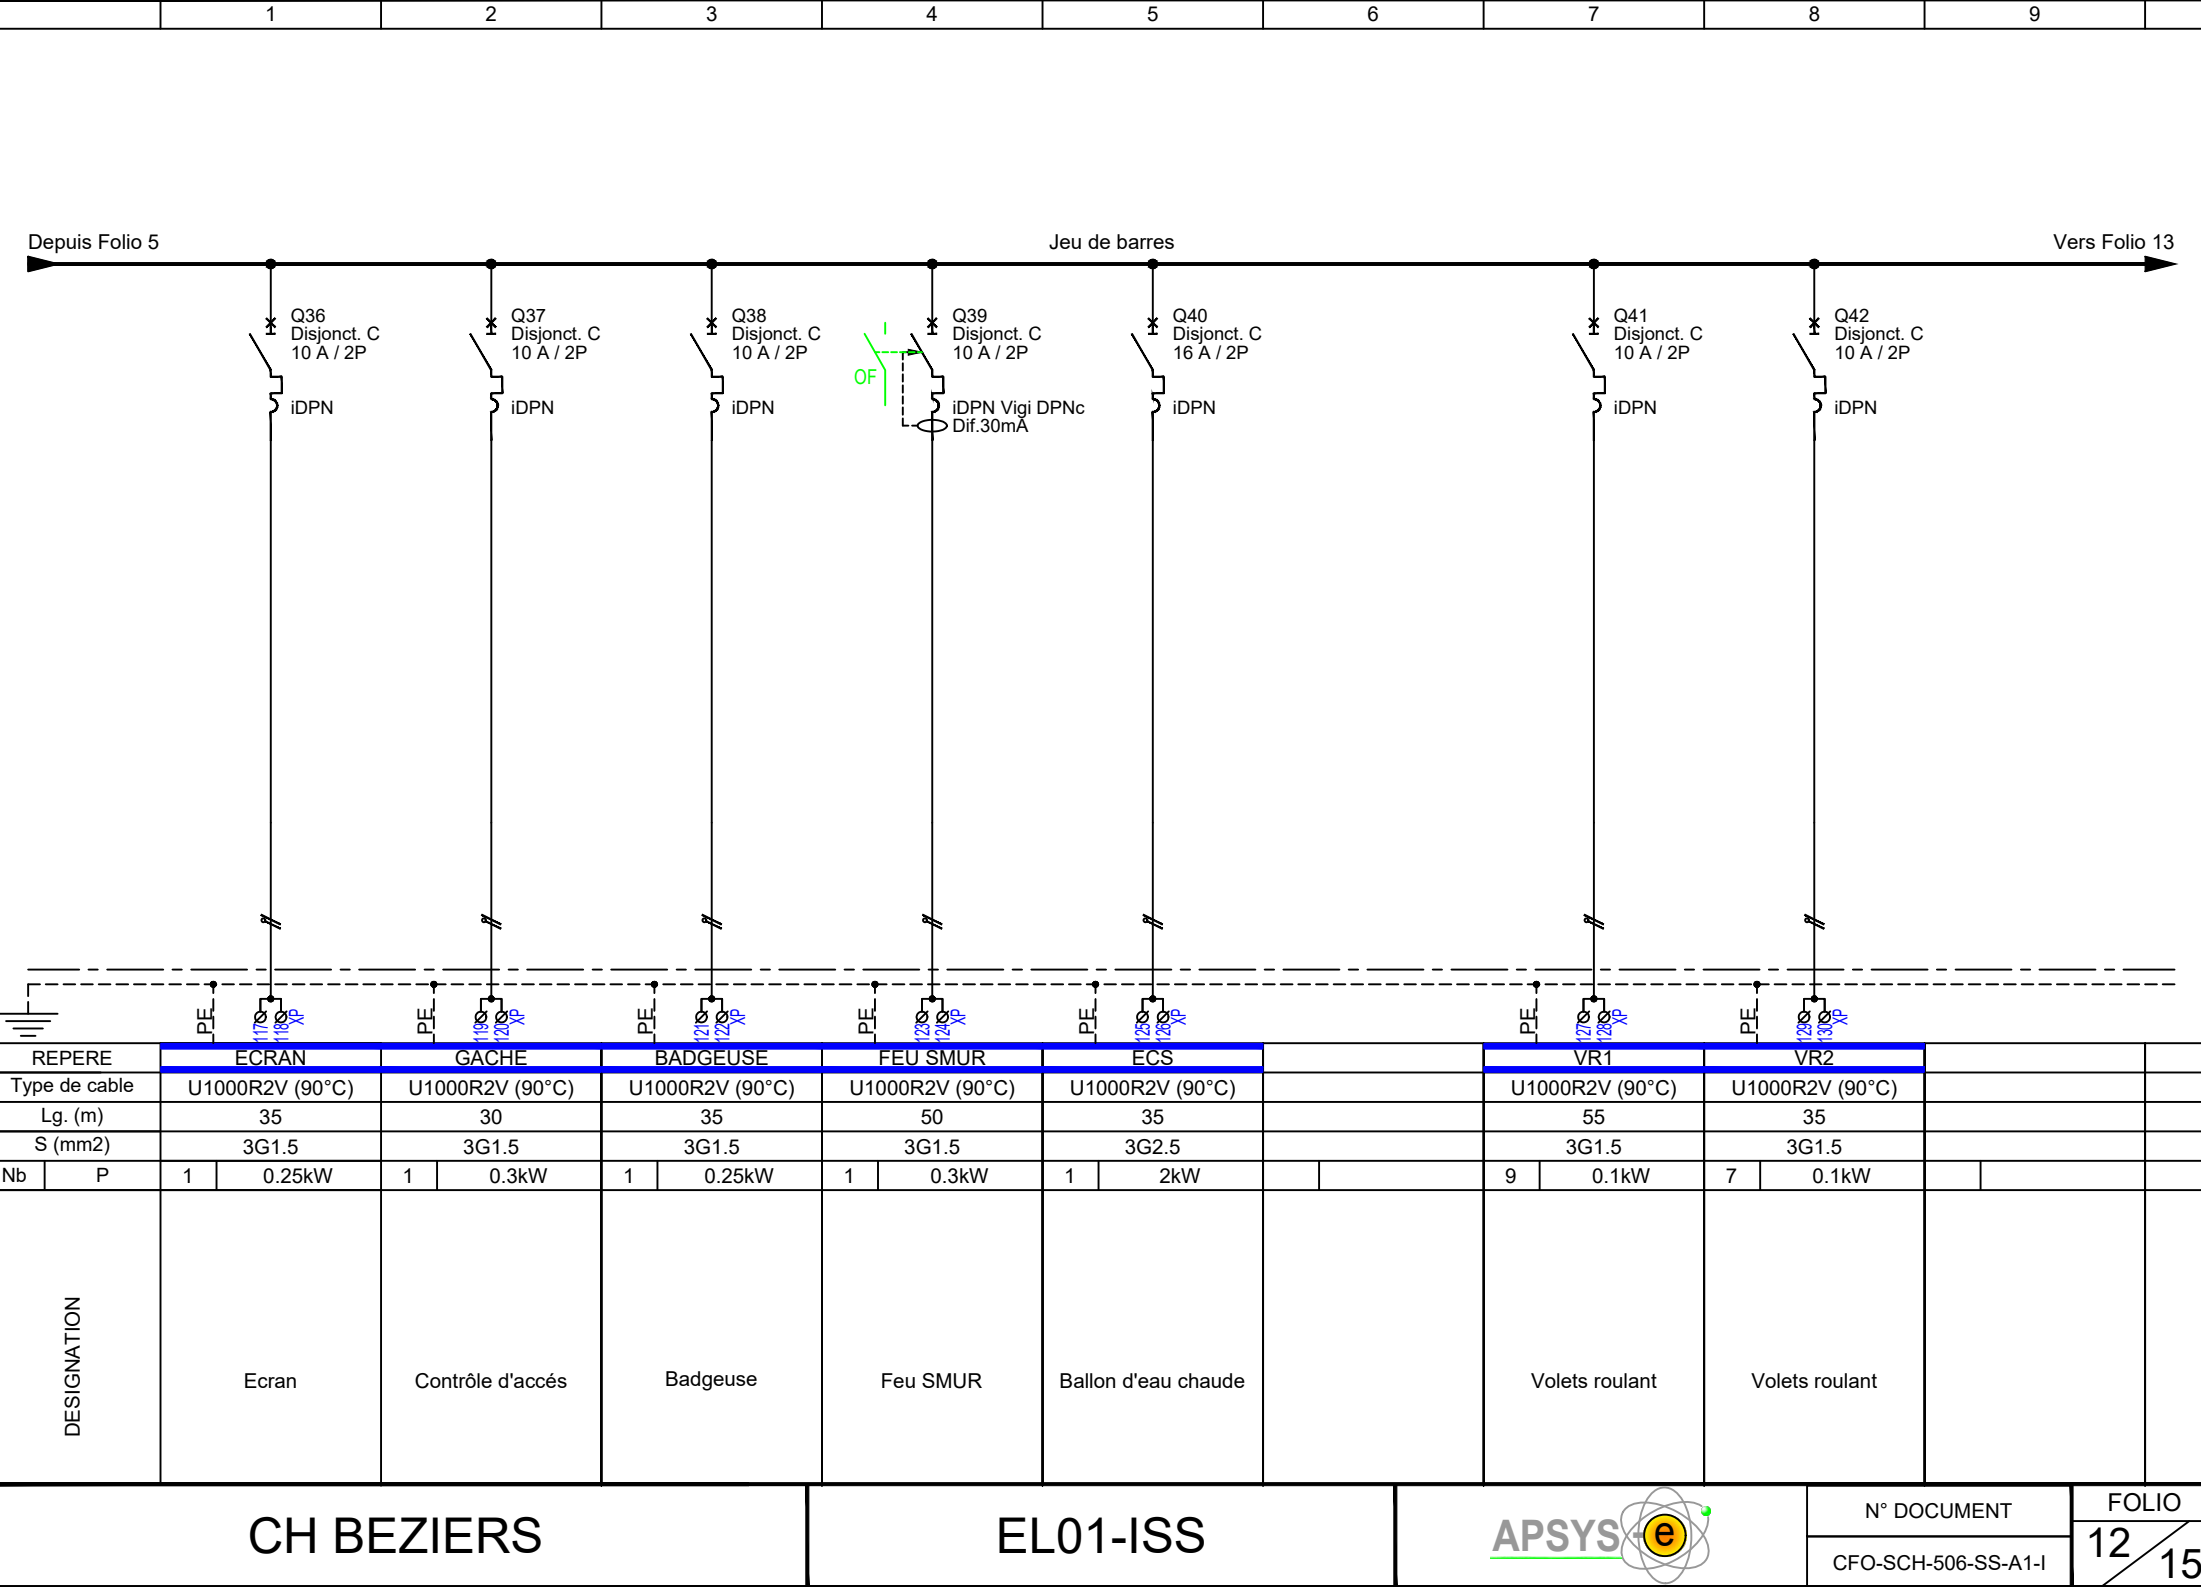

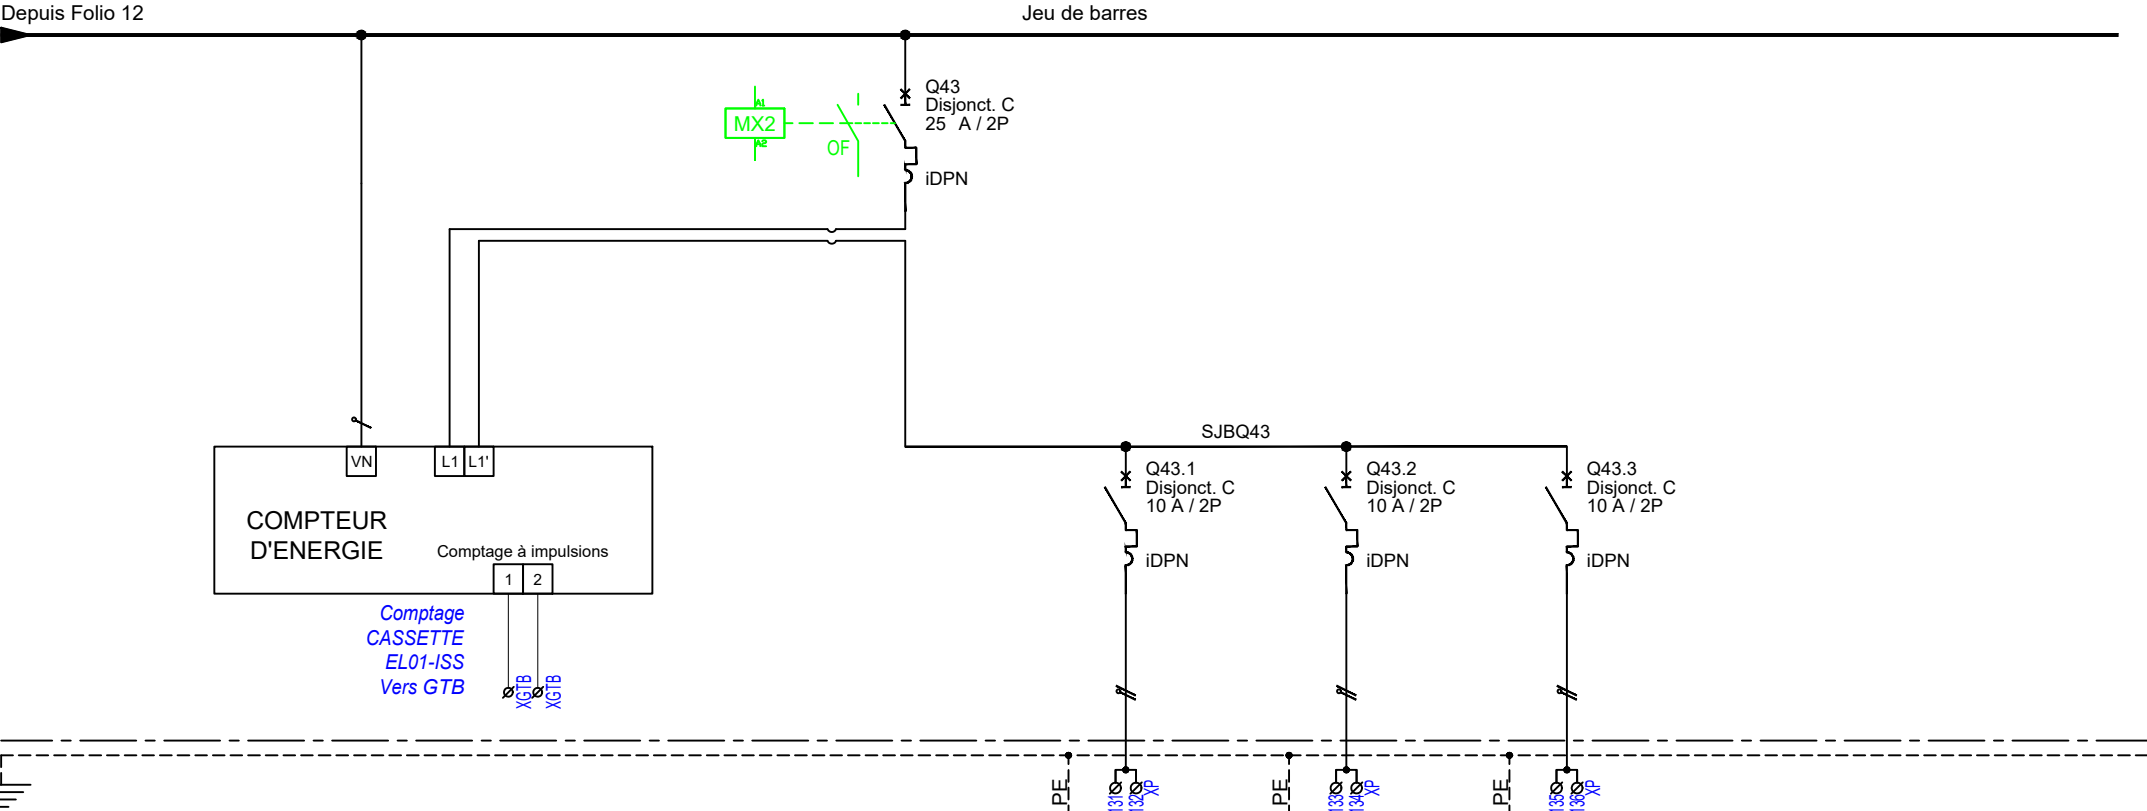

REPERE					-	VC1		VC2		VC3				
Type de cable					-	U1000R2V (90°C)		U1000R2V (90°C)		U1000R2V (90°C)				
Lg. (m)					-	35		20		55				
S (mm2)					-	3G1.5		3G1.5		3G1.5				
Nb	P				1	25A	6	0.1kW	5	0.1kW	4	0.1kW		
DESIGNATION					Général Ventilation		Ventiloconvecteur		Ventiloconvecteur		Ventiloconvecteur			

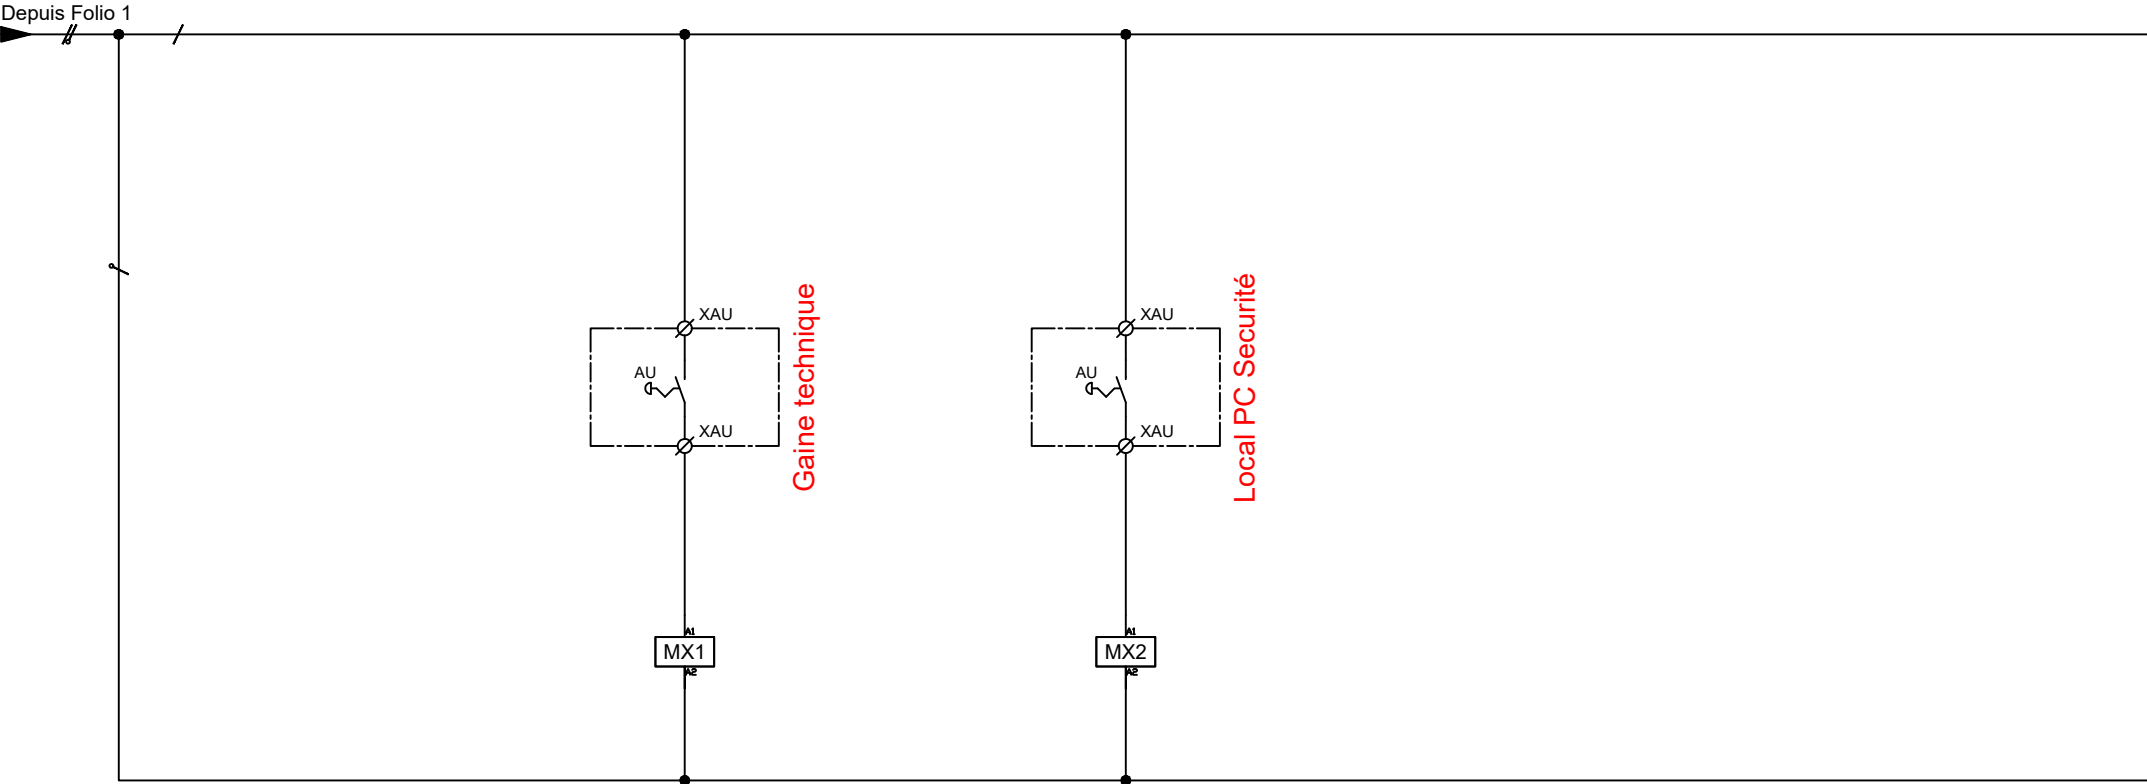

REPERE				AU GENERAL EL01-ISS		AU VENTIL EL01-ISS					
Type de cable				U1000R2V (90°C)		U1000R2V (90°C)					
Lg. (m)				-		-					
S (mm2)				5G1.5		5G1.5					
Nb	P			1	-	1	-				
DESIGNATION				Arrêt d'urgence général EL01-ISS		Arrêt d'urgence ventilation EL01-ISS					

