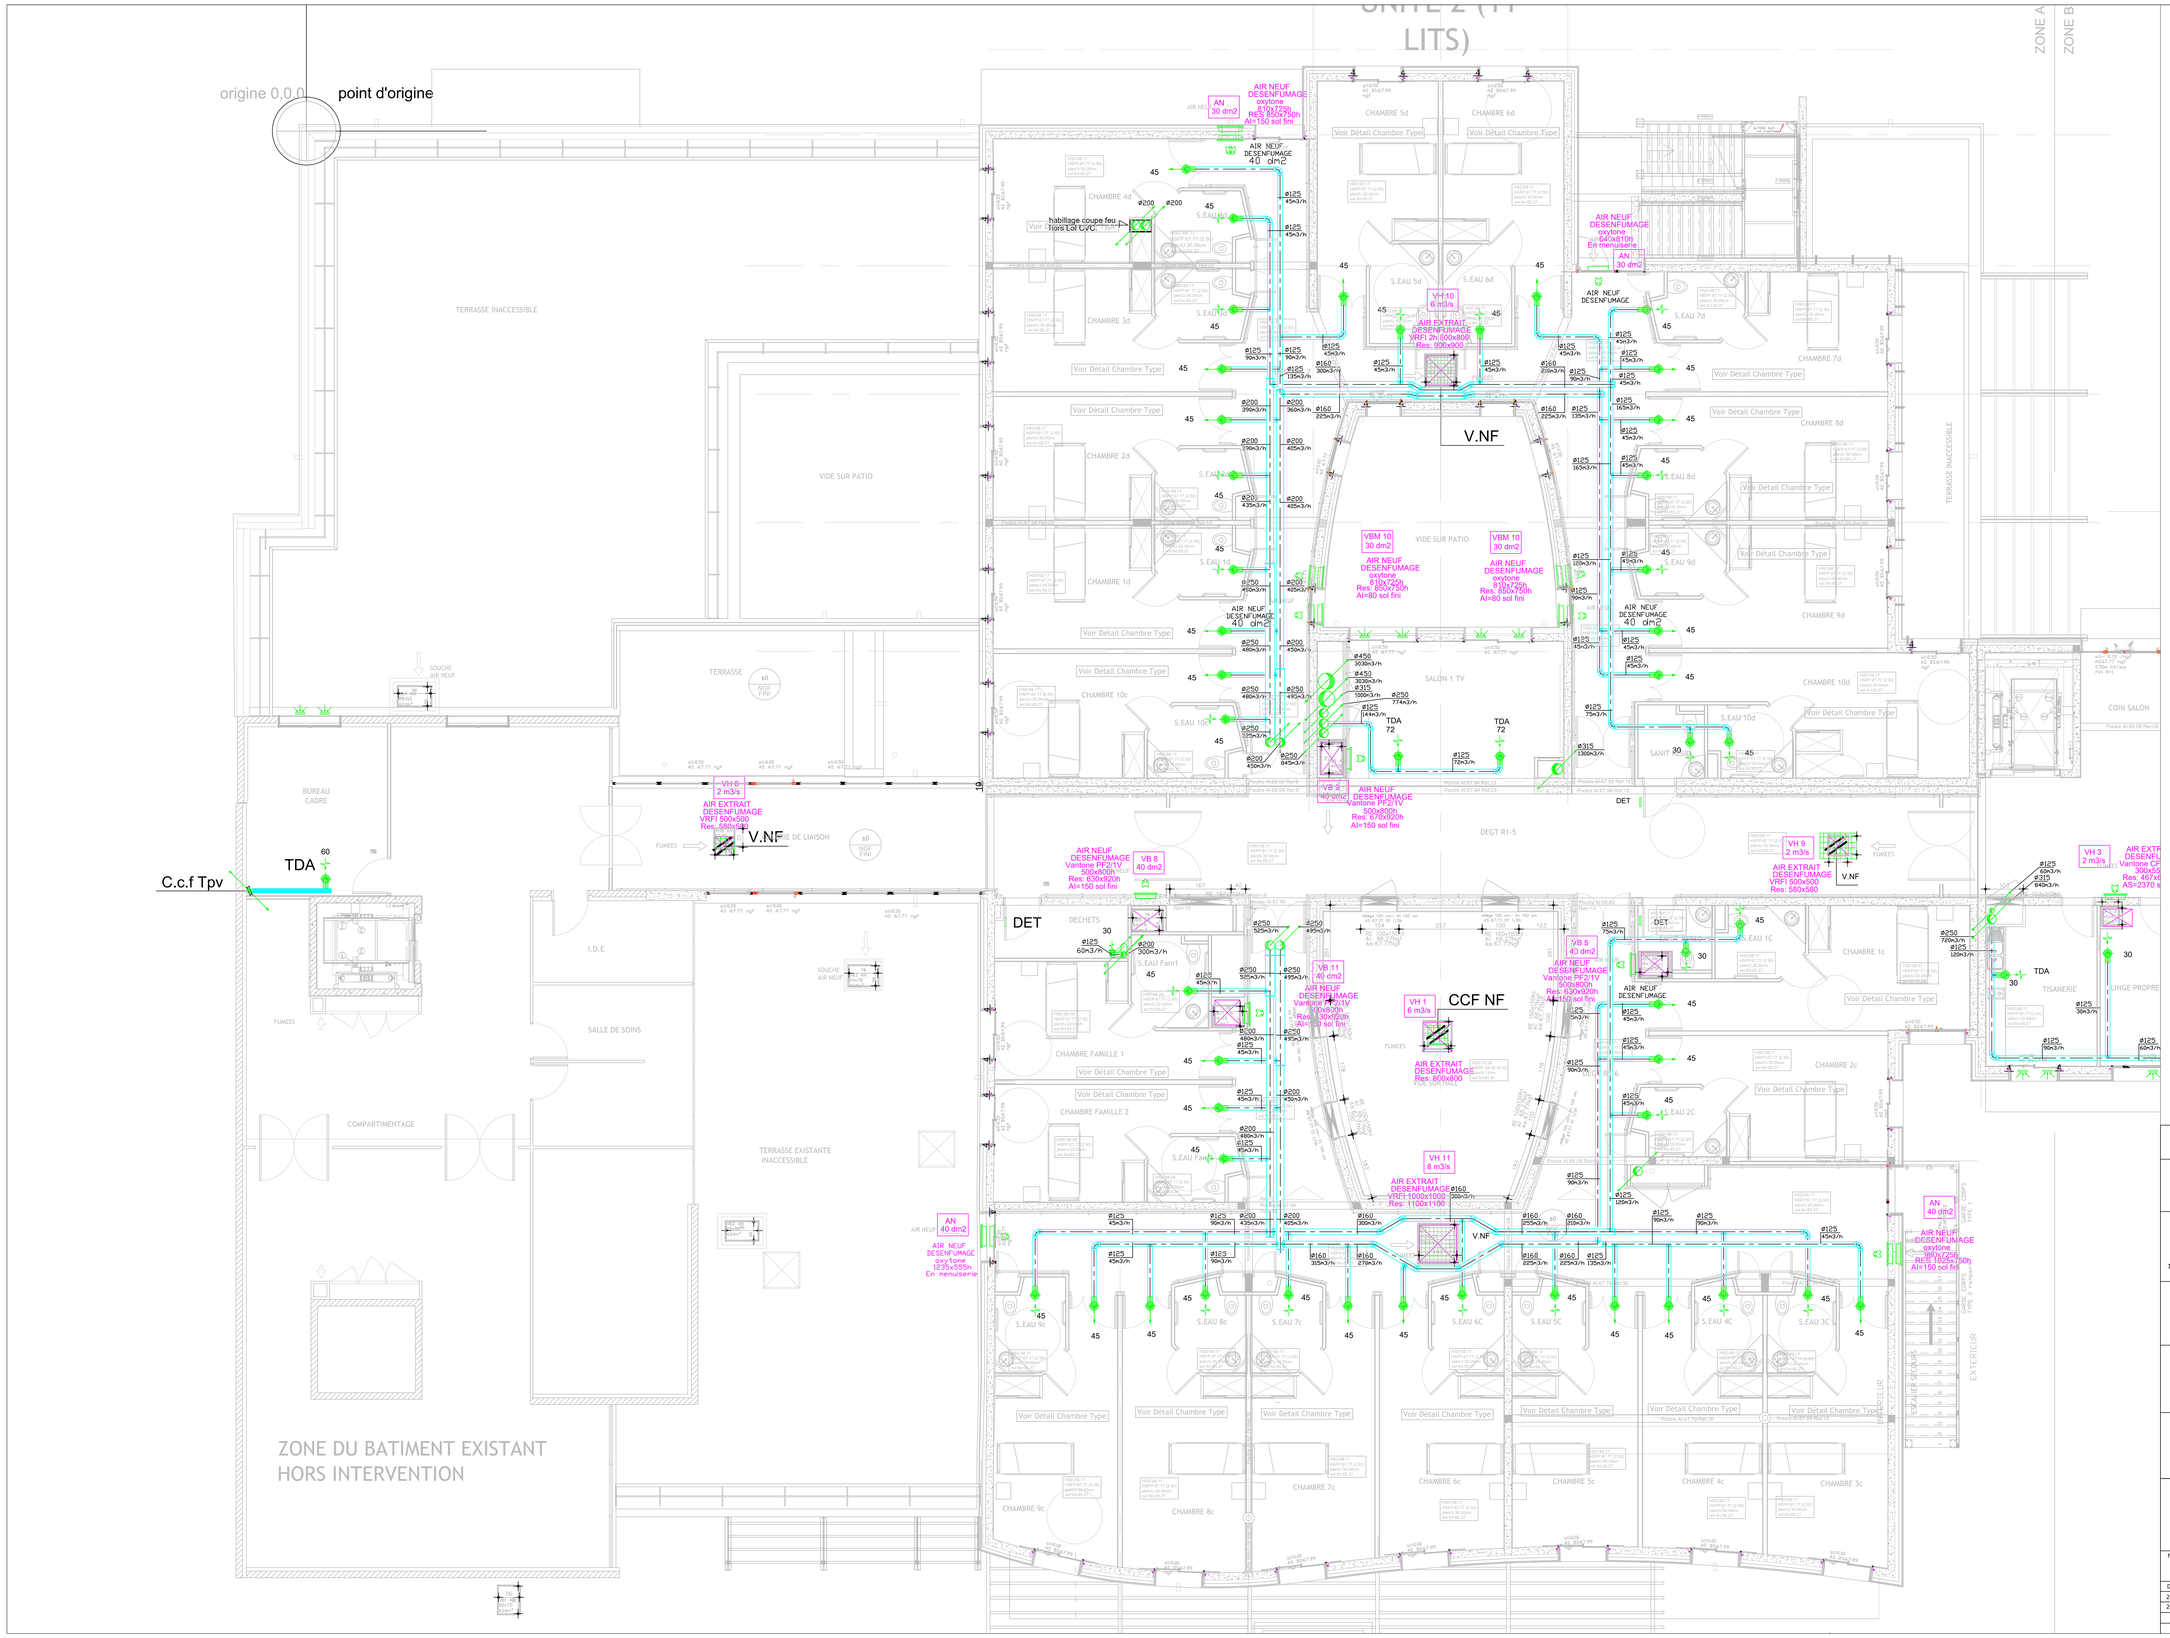

DEPARTEMENT DE L'HERAULT
VILLE DE BEZIERS

MARCHES DE TRAVAUX
POUR LA CONSTRUCTION D'UN EHPAD
de 68 lits

MAITRE D OUVRAGE
HOPITAL DE BEZIERS
2,RUE VALENTIN HAUY BP 740
34525 BEZIERS CEDEX
TEL 04.67.75.99.99 FAX 04.67.35.79.34

CONDUCTEUR D OPERATION
SEBLI
15 PLACE JEAN JAURES CS 642
34536 BEZIERS CEDEX
TEL 04.67.28.28.49 FAX 04.67.35.79.34

MAITRE D'OEUVRE MANDATAIRE
Jean-Louis MICHEL ARCHITECTE
15 Passage Lonjon
34000 - MONTPELLIER
TEL: 04 67 66 53 10
FAX: 04 67 66 53 11

ECONOMISTE
Michel FRUSTIE
Immeuble "le Mercure"
1740 Avenue Marechal JUIN
30931 - NIMES Cedex 9
TEL: 04 66 04 76 88
FAX: 04 66 84 18 05

BET STRUCTURE
BEST O.T.C.E
65 Impasse Niepce
34070 Montpellier
TEL: 04 67 20 06 15
FAX: 04 67 20 06 12

Daniel Maliver
CABINET D'ETUDES THERMIQUES

BET FLUIDES
Daniel MALIVER
4 rue des siffleurs
34250
PALAVAS-LES-FLOTS
TEL: 04 67 50 97 77
FAX: 04 67 68 32 60

BET VRD
Philippe DESPLAN
2 rue des Poriers
34091 MONTPELLIER Cedex 5
TEL: 04 67 63 08 26
FAX: 04 67 54 00 94

Entreprise
SANITHERMC
ETUDE - DEVIS - INSTALLATION
Parc d'activité Clément Ader
9, avenue Charles Cros - 34830 Jacou
Tel : 04 67 59 48 88 Fax : 04 67 59 48 36
E-mail: be@sanitherm.com

VENTILATION-DESENFUMAGE
R+1

N°du Lot : 12 Genie climatique		Echelle : 1/50	Date : 26 Avril 2010	N° plan : VM2A Indice : 1
Date :	Indice :	Modifications :		Stade de l'affaire :
28/10/2009	0	Première émission		EXE
26/04/2010	1	Mise à jour fond de plan		EXE