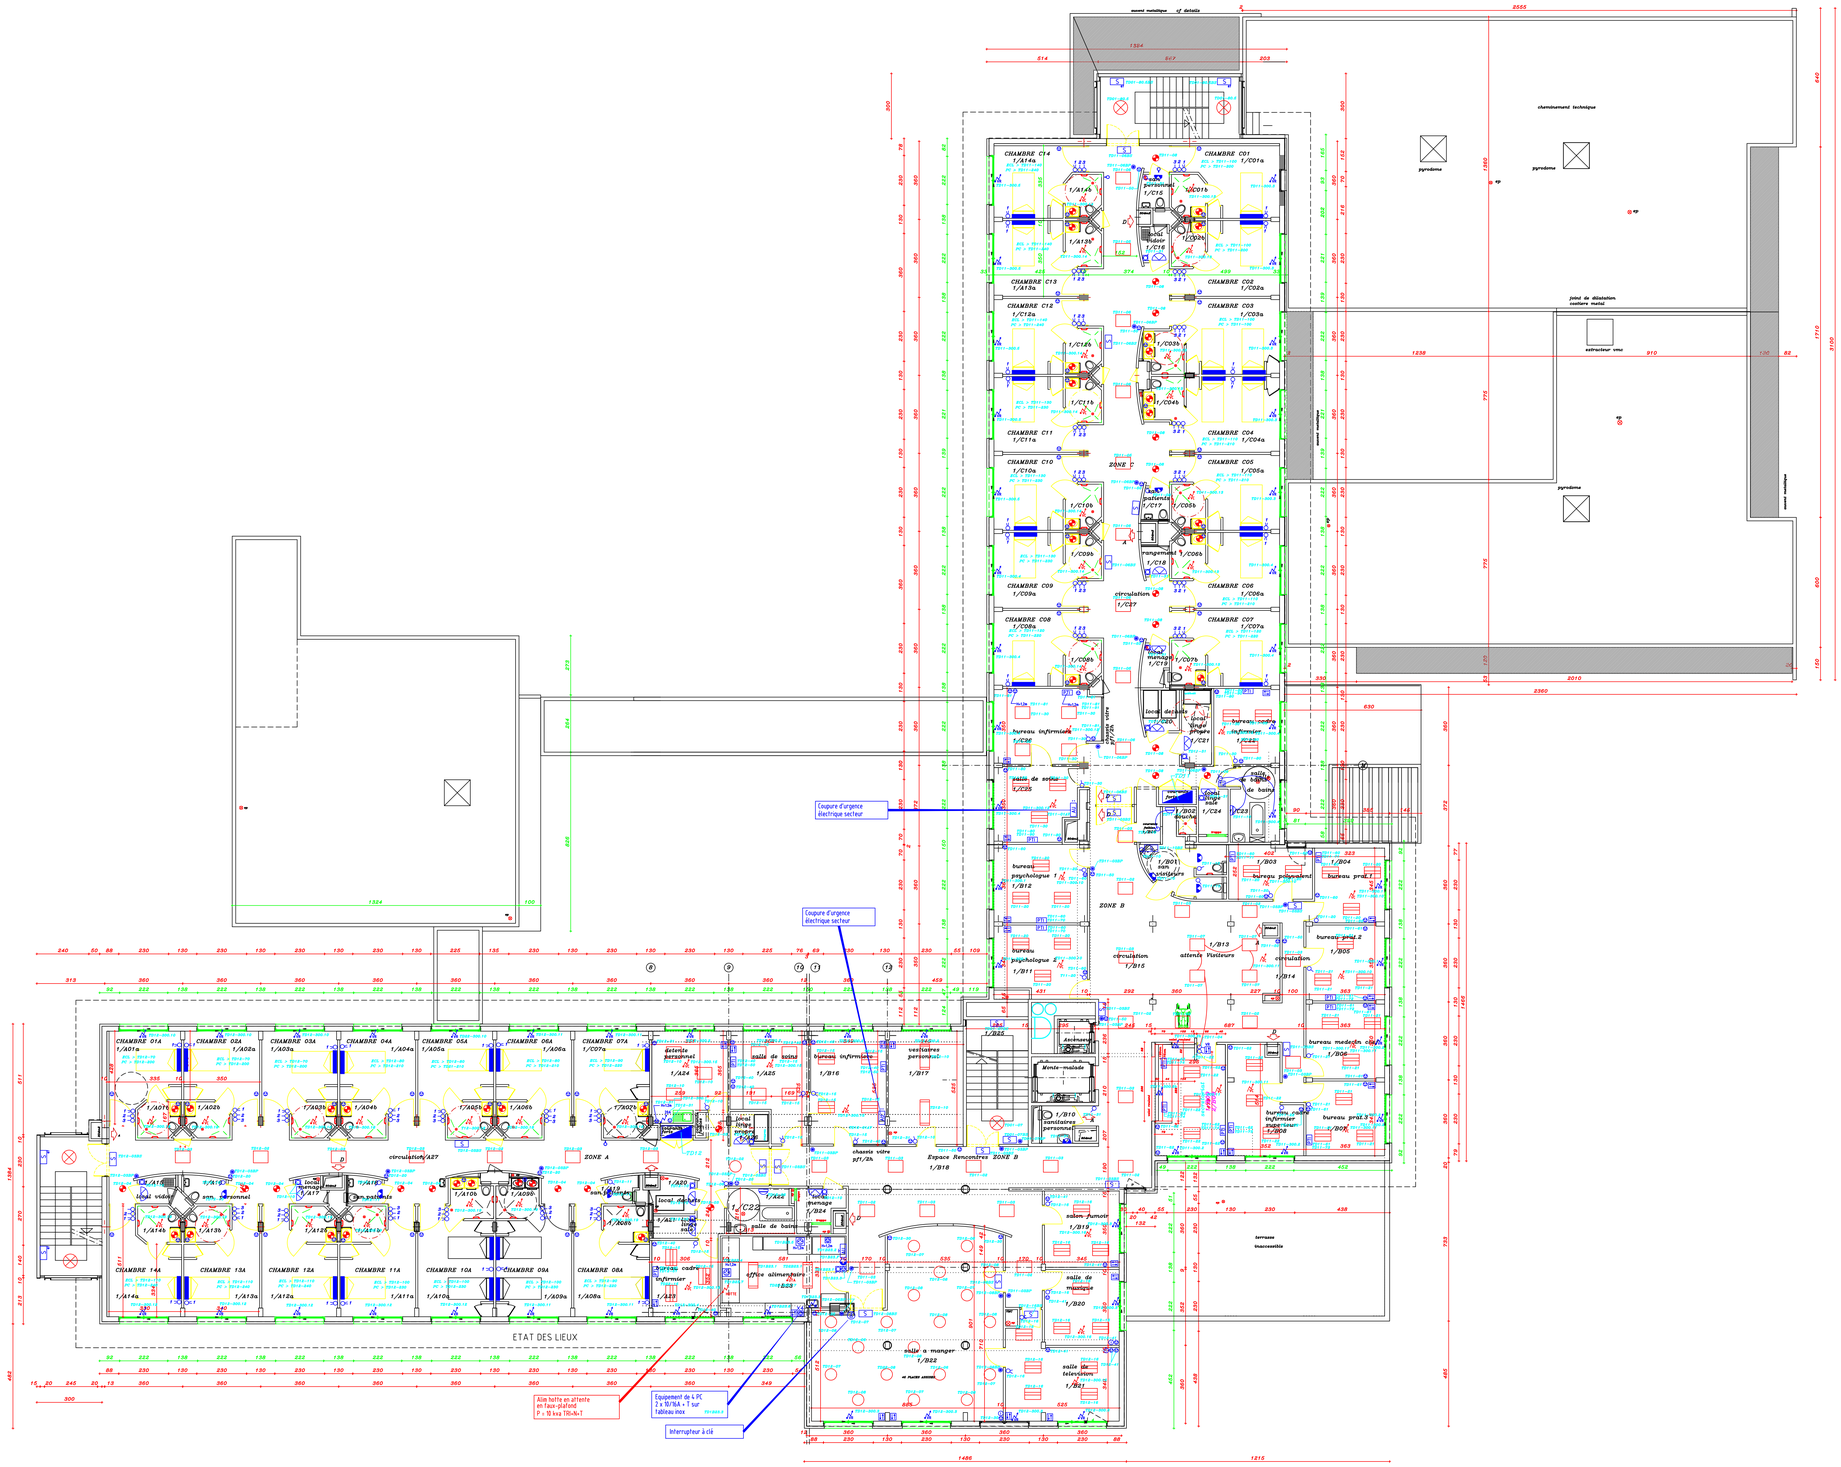

LEGENDE

- Poste de travail informatique
- Veilleuse de type EST-5-BL(de THORN ou équivalent équipé de lampe 25 5W
- Inter simple allumage
- Inter simple allumage étanche
- Inter VEV
- Inter VEV étanche
- Inter à clé
- Bouton poussoir lumineux
- Bouton poussoir lumineux étanche
- Commande individuelle pour volet roulant
- Arrêt d'urgence électrique avec voyant de défaut
- Arrêt d'urgence forcé
- PC 2P+T 16A
- PC 2P+T 16A étanche
- Bloc autonome de sécurité 60 lumens M.P. atterissable
- Bloc autonome de sécurité 60 lumens étanche IP 24 non atterissable
- Bloc autonome de sécurité 360 lumens M.P. atterissable
- Bloc autonome portatif 95 lumens
- Ventouse électro-magnétique
- Indicateur d'action alarme incendie
- Détecteur manuel - Alarme incendie
- Prise RJ45
- Conjoncteur téléphone
- Prise TV coaxial
- Attente alimentation volet roulant
- Attente alimentation ventilateur/extracteur (voire 3P+T)
- Attente alimentation unité de traitement d'air
- Attente alimentation radiant infra rouge (voire 3P+T)
- Tableau électrique TGBT
- Tableau démarrages
- Applique tête de lit lecl ambiance, lecture avec SA sur applique et veille incorporée, 2PC 2P+T)

LEGENDE

- Détecteur automatique alarme incendie
- Hublot classe II IP54 IK 08 de type SUPERCELLO de THORN ou équivalent équipé de lampe 2D26W
- Hublot IP54 IK 10 posé en applique de type SALSA de THORN ou équivalent
- Hublot classe II IP54 IK 08 de type SUPERCELLO de THORN ou équivalent équipé de lampe 42D26W (posé en applique)
- Luminaire 4x18W saillie type PUMA+ de THORN ou équivalent
- Luminaire Flux 2x36W avec recopie IP31 vers type FORCED de THORN ou équivalent
- Luminaire encastré 4x18W type ALPHA grille L1 ou équivalent
- Luminaire encastré étanché type OCEANO de THORN ou équivalent équipé de lampe 2L 55W
- Spot encastré type ITALIC 90 de THORN 2L26W ou équivalent équipé d'une remorse cache lampe
- Spot plafonnier type étalon 90 de THORN ou équivalent équipé 42 IP44 Lampe 2L26W
- Hublot classe II IP54 IK 10 de type SUPERCELLO de THORN ou équivalent équipé de lampe 2D26W
- Spot encastré blanc avec lampe PAR 20 1 60W

CENTRE HOSPITALIER DE BEZIERS
RESTRUCTURATION DU CENTRE DE PSYCHOTHERAPIE

MAITRE D'OUVRAGE
CENTRE HOSPITALIER DE BEZIERS
2, rue VALENTIN HAUY BP. 740 34525 BEZIERS
t e l 04 67 35 73 34 f a x 04 67 35 73 23

CONDUCTEUR D'OPERATION
DIRECTION DEPARTEMENTALE DE L'AGRICULTURE ET DE LA FORET
Maison de l'Agriculture, Place Chaptal
34261 MONTPELLIER CEDEX 2
t e l 04 67 34 29 51 f a x 04 67 34 29 63

N
PLAN DE REPERAGE

ARCHITECTES
PIERRE TOURRE 15, passage Lonjon BP 91022
34006 M O N T P E L L I E R C E D E X 1
t e l 04 67 66 53 20 f a x 04 67 66 53 22

SYLVIE PICCOLO chemin du RIVIERAL
34490 L I G N A N - S U R - O R B
t e l 04 67 28 83 76 f a x 04 67 28 83 76

B.E.T.
S.L.I. - EPHTA Z.A.E. Le Monestié - BP 51
34760 B O U J A N S U R L I B R O N
t e l 04 67 30 11 72 f a x 04 67 30 52 16

BUREAU DE CONTROLE
CETE APAVE sud CD58
34970 L A T T E S
t e l 04 67 15 60 11 f a x 04 67 20 01 09

ENTREPRISE
SOMITEG
Chemin Départementol 14
PK 71 / BP 2549
34555 BEZIERS CEDEX
t e l 04 67 28 06 81 f a x 04 67 28 29 14

EQUIPEMENTS ELECTRIQUES
COURANTS FORTS & FAIBLES
DATE : 08/04/03
ECH : 1/100
EXE
Niv 1 / ZONES 1,2 & 3
2207ET1322

Ind	Date	Modifications
A	08/04/03	Première émission

Date	Visa Architecte

Date	Visa B.E.T

O.P.C	O.P.C
Date de remise	Date de retour

Nom AutoCAD :