

II - PLANS DE RECOLLEMENTS

CENTRE HOSPITALIER de BEZIERS
Hôpital Péréal

BATIMENT A

F		
E		
D		
C		
B		
A		
0	29.10.03	Plan de recollement

REV.	DATE	DESCRIPTION				
LOT N°:	EMETTEUR:	amec^ospie Génie Climatique Agence Saint Jean de Vedas Parc M. Dassault - 170 rue H. Forman 34000 Saint Jean de Vedas TEL: 04.67.07.07.88 FAX: 04.67.01.0068	0	V.D.	M.L.	P.F.
DESIGNATION: CLIMATISATION	FDP :		Indice Validé	Dessiné par	Verifié par	Approuvé par
		NOM FICHER:				


N° AFF.	TITRE DOCUMENT:	FORMAT:	DATE:
PHASE	Schéma de liaison frigorifique, télécommande, alimentation	ECH.: sans	
DOE		N° Cli0300370	

TOITURE Bâtiment E

RAS 16FSG
Groupe 12



ETAGE Bâtiment A

- - - - Alimentation 220 V + protect
- Câble bus
- - - - Câble télécommande
- TC** Télécommande centralisée
- T** Télécommande à fil
- A** Disjoncteur
- X_i** Adresse unité intérieure

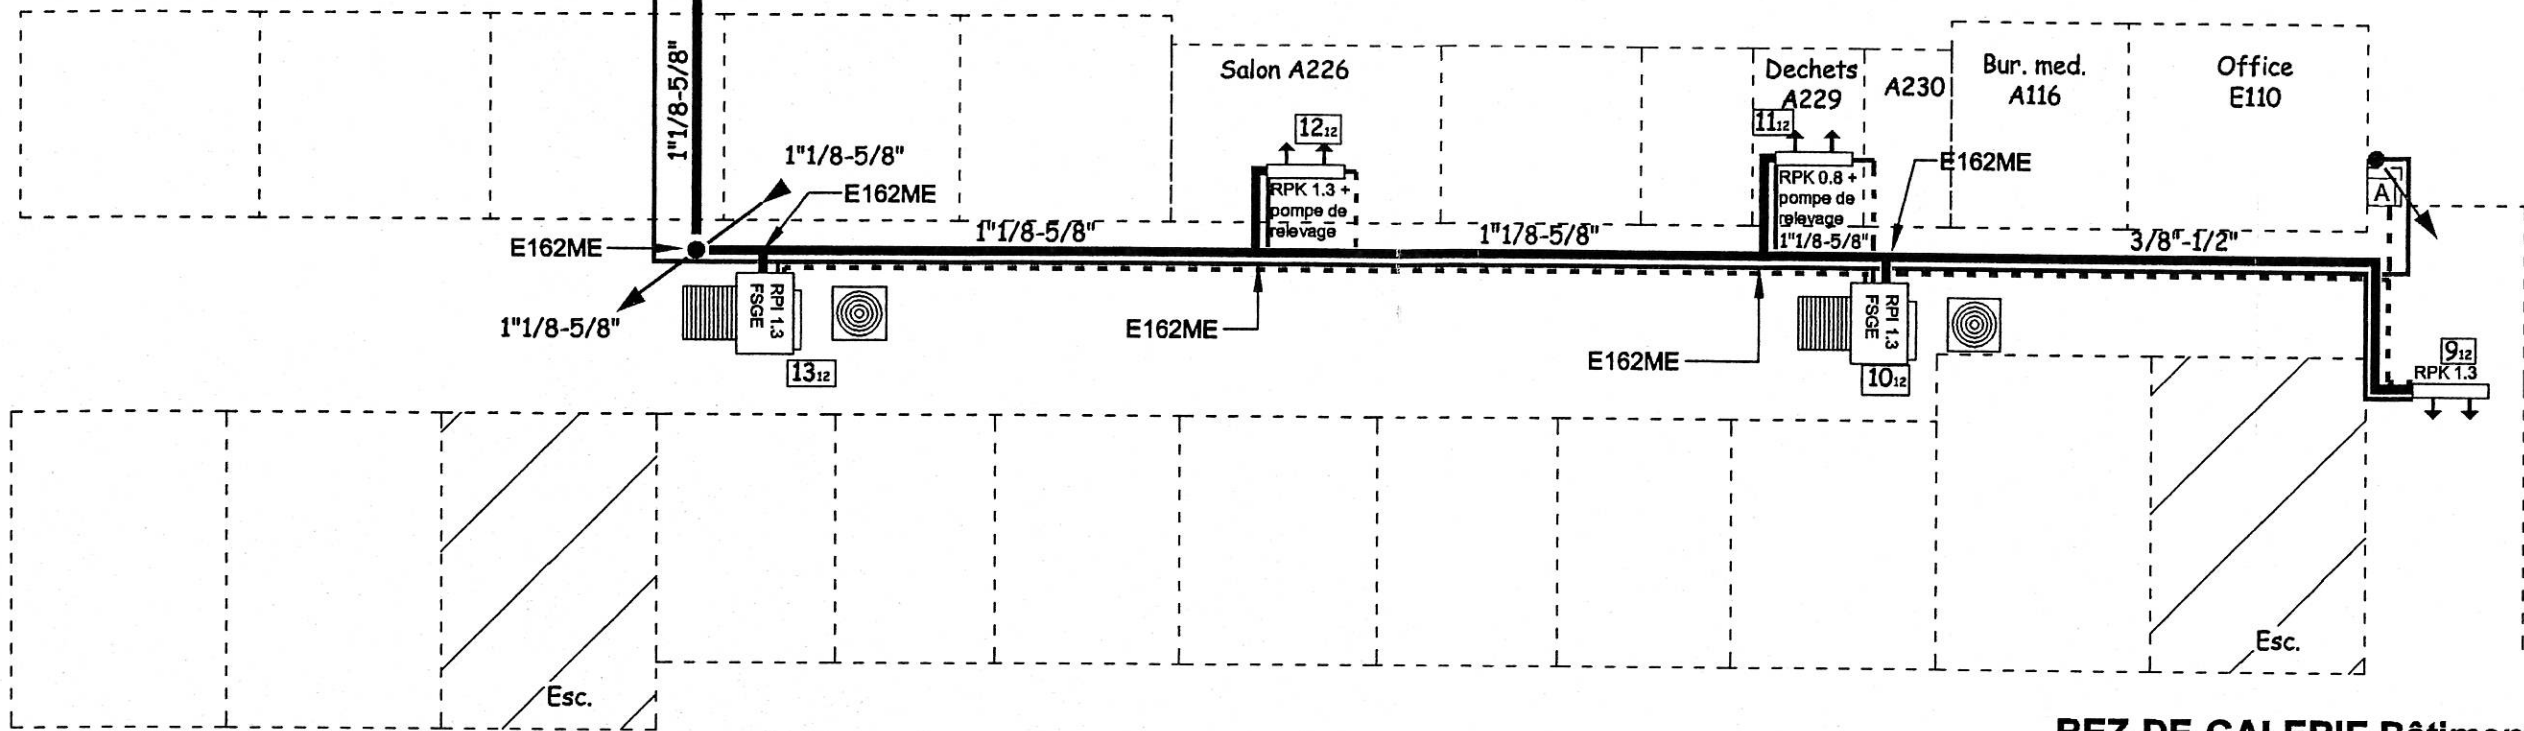

REZ-DE-GALERIE Bâtiment E

REZ-DE-GALERIE Bâtiment A

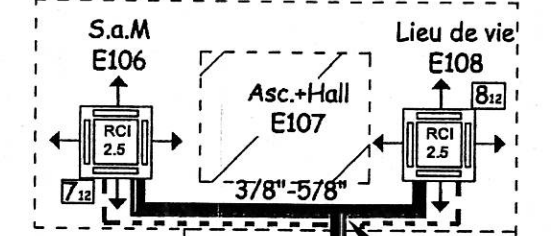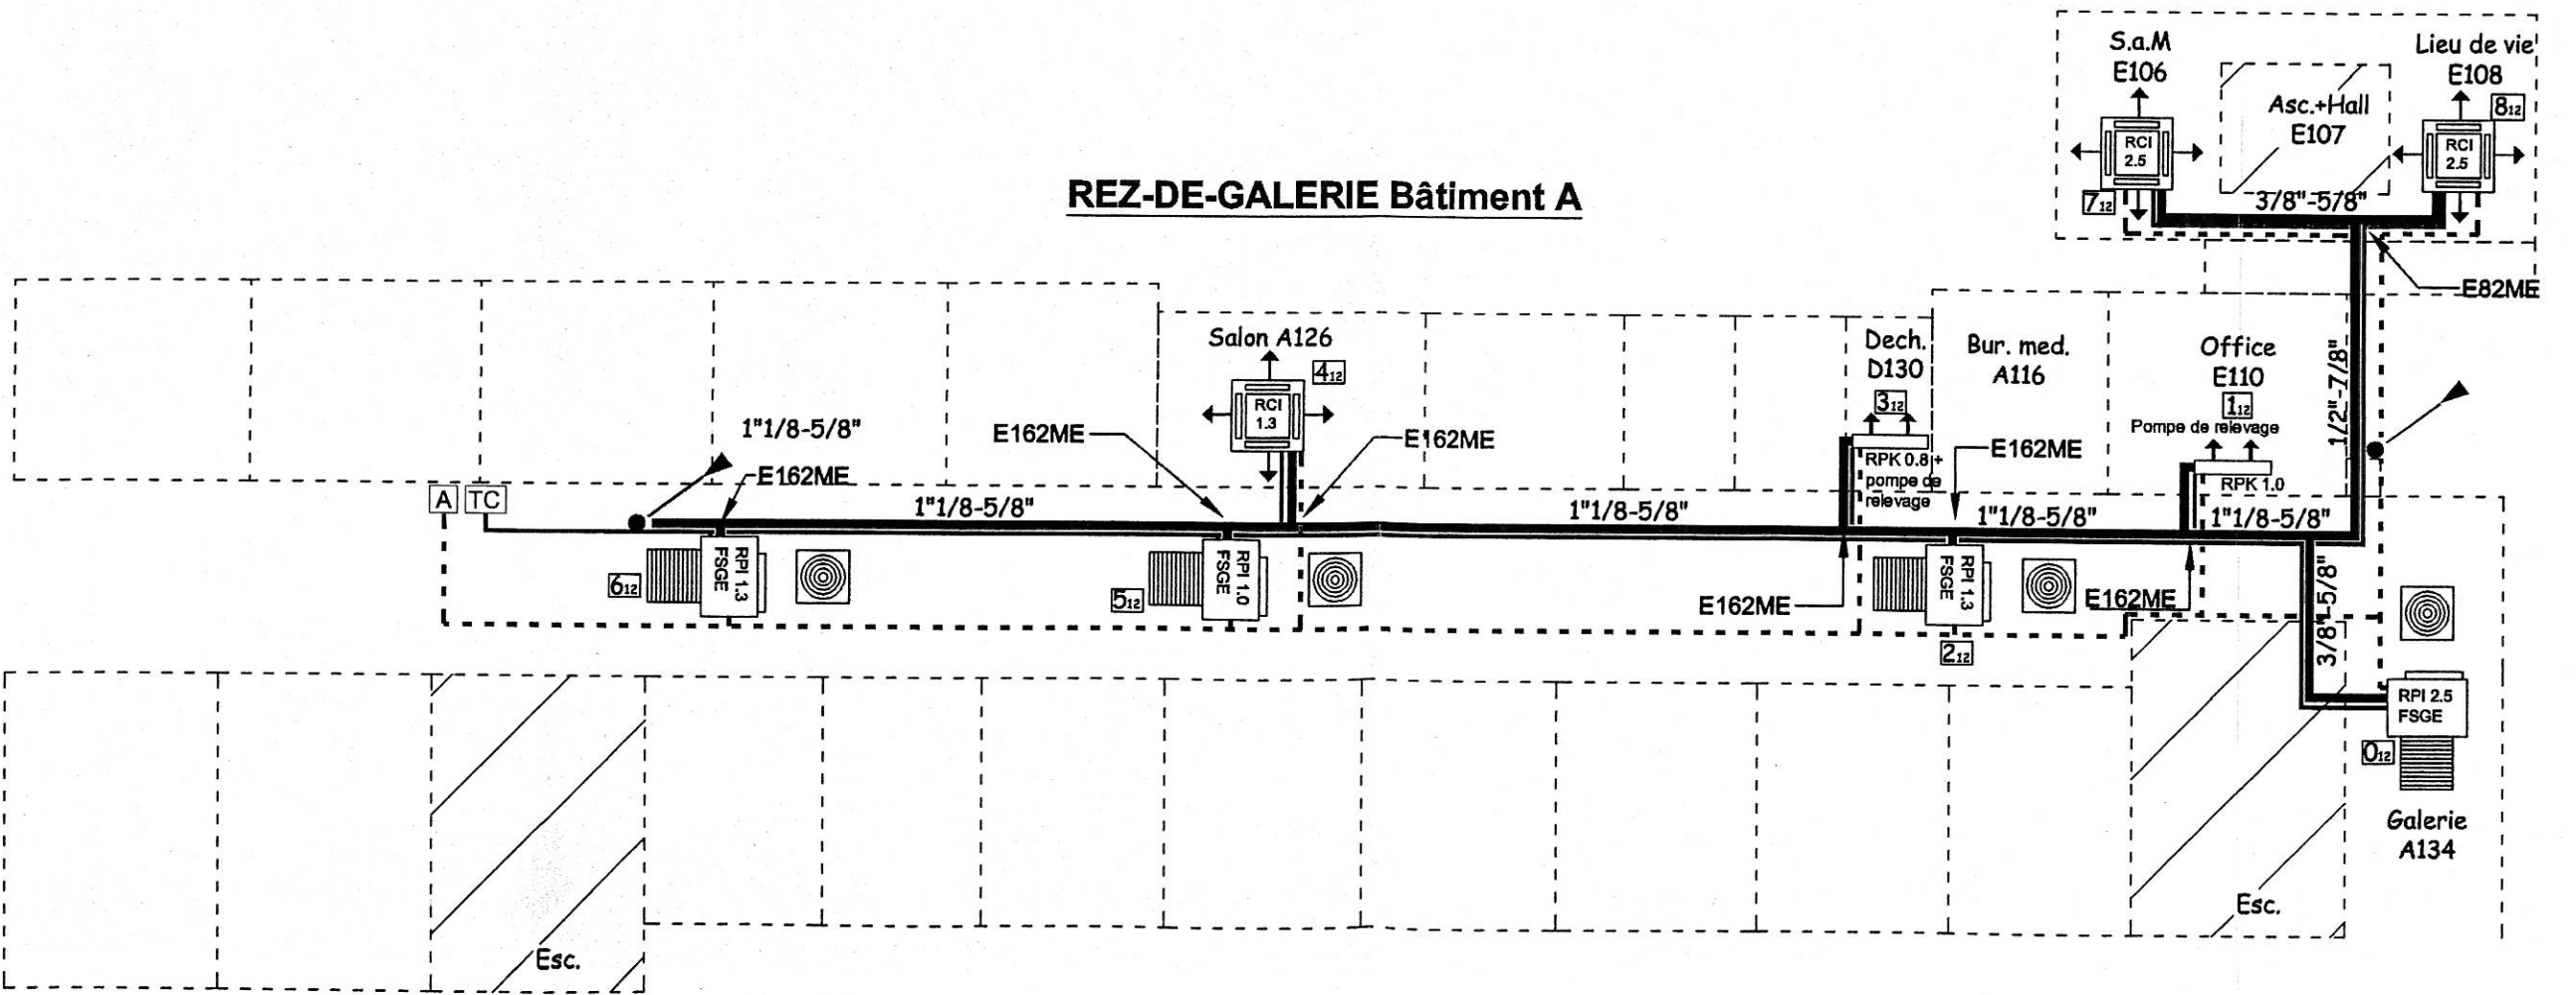

CENTRE HOSPITALIER de BEZIERS
Hôpital Péréal

BATIMENT PINEDE


F		
E		
D		
C		
B		
A		
0	29.10.03	Plan de recollement

REV.	DATE	DESCRIPTION				
LOT N°:	EMETTEUR:	amec spie Génie Climatique Agence Saint Jean de Vedas Parc M. Dassault - 170 rue H. Forman 34000 Saint Jean de Vedas TEL: 04.67.07.07.88 FAX: 04.67.01.0068	0	V.D.	M.L.	P.F.
DESIGNATION: CLIMATISATION	FDP :		Indice Validé	Dessiné par	Verifié par	Approuvé par
		NOM FICHIER:				

N° AFF.	TITRE DOCUMENT:	FORMAT:	DATE:
PHASE DOE	Schéma de liaison frigorifique, télécommande, alimentation	ECH.: sans	
		N° Cli03003761	

- Alimentation 220 V + protect
- Câble bus
- Câble télécommande
- TC Télécommande centralisée
- T Télécommande à fil
- A Disjoncteur
- X_x Adresse unité intérieure

1er Etage

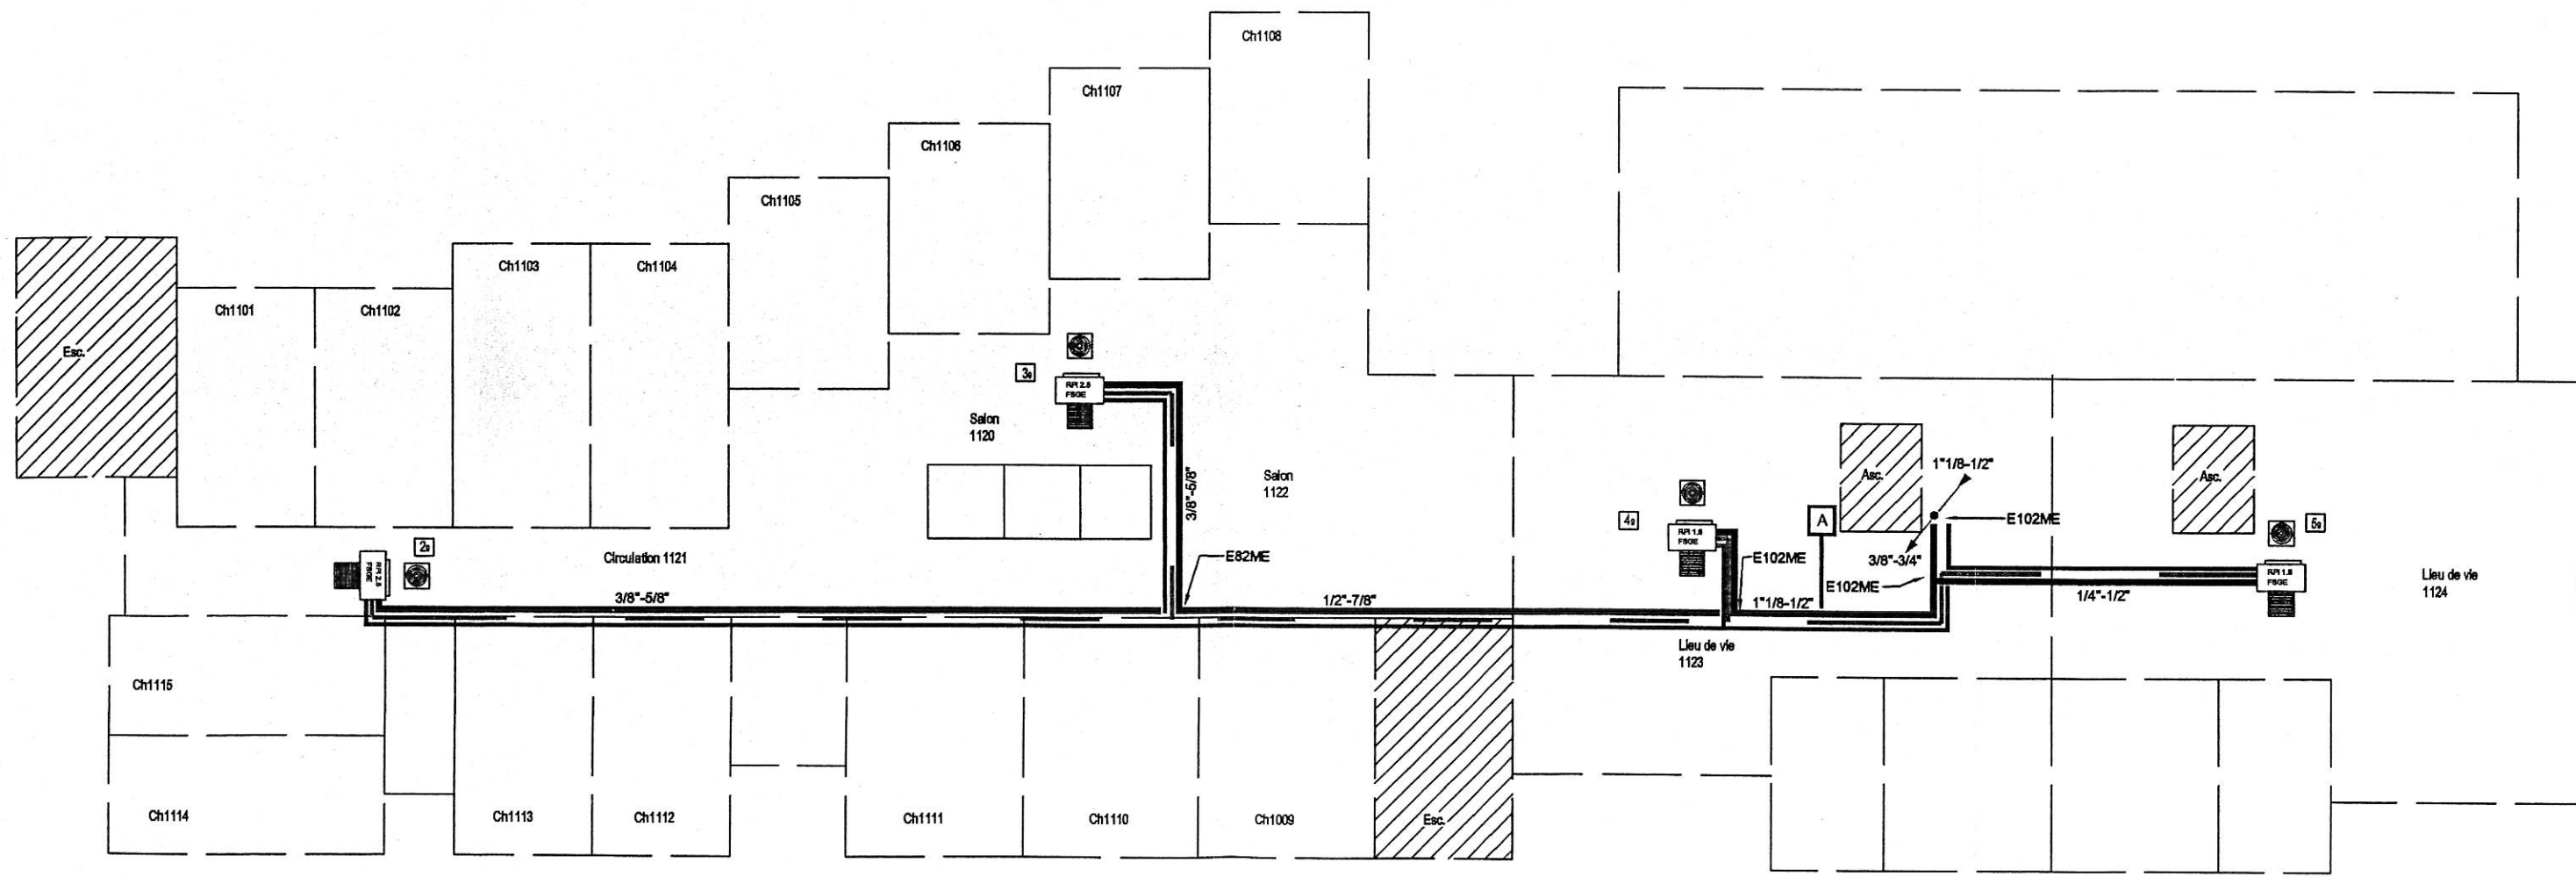


CENTRE HOSPITALIER de BEZIERS
Hôpital Péréal

BATIMENT PINEDE

F		
E		
D		
C		
B		
A		
0	29.10.03	Plan de recollement


REV.	DATE	DESCRIPTION
------	------	-------------

LOT N°: DESIGNATION: CLIMATISATION	EMETTEUR:  Génie Climatique Agence Saint Jean de Vedas Parc M. Dassault - 170 rue H. Forman 34000 Saint Jean de Vedas TEL: 04.67.07.07.88 FAX: 04.67.01.0068	0	V.D.	M.L.	P.F.
		Indice Validé	Dessiné par	Verifié par	Approuvé par
FDP :		NOM FICHER:			

N° AFF.	TITRE DOCUMENT:	FORMAT:	DATE:
		ECH.: sans	
PHASE DOE	Schéma de liaison frigorifique, télécommande, alimentation		N° ClI03003763

2ème Etage

- Alimentation 220 V + protec
- Câble bus
- Câble télécommande
- TC Télécommande centralisée
- T Télécommande à fil
- A Disjoncteur
- X_x Adresse unité intérieure

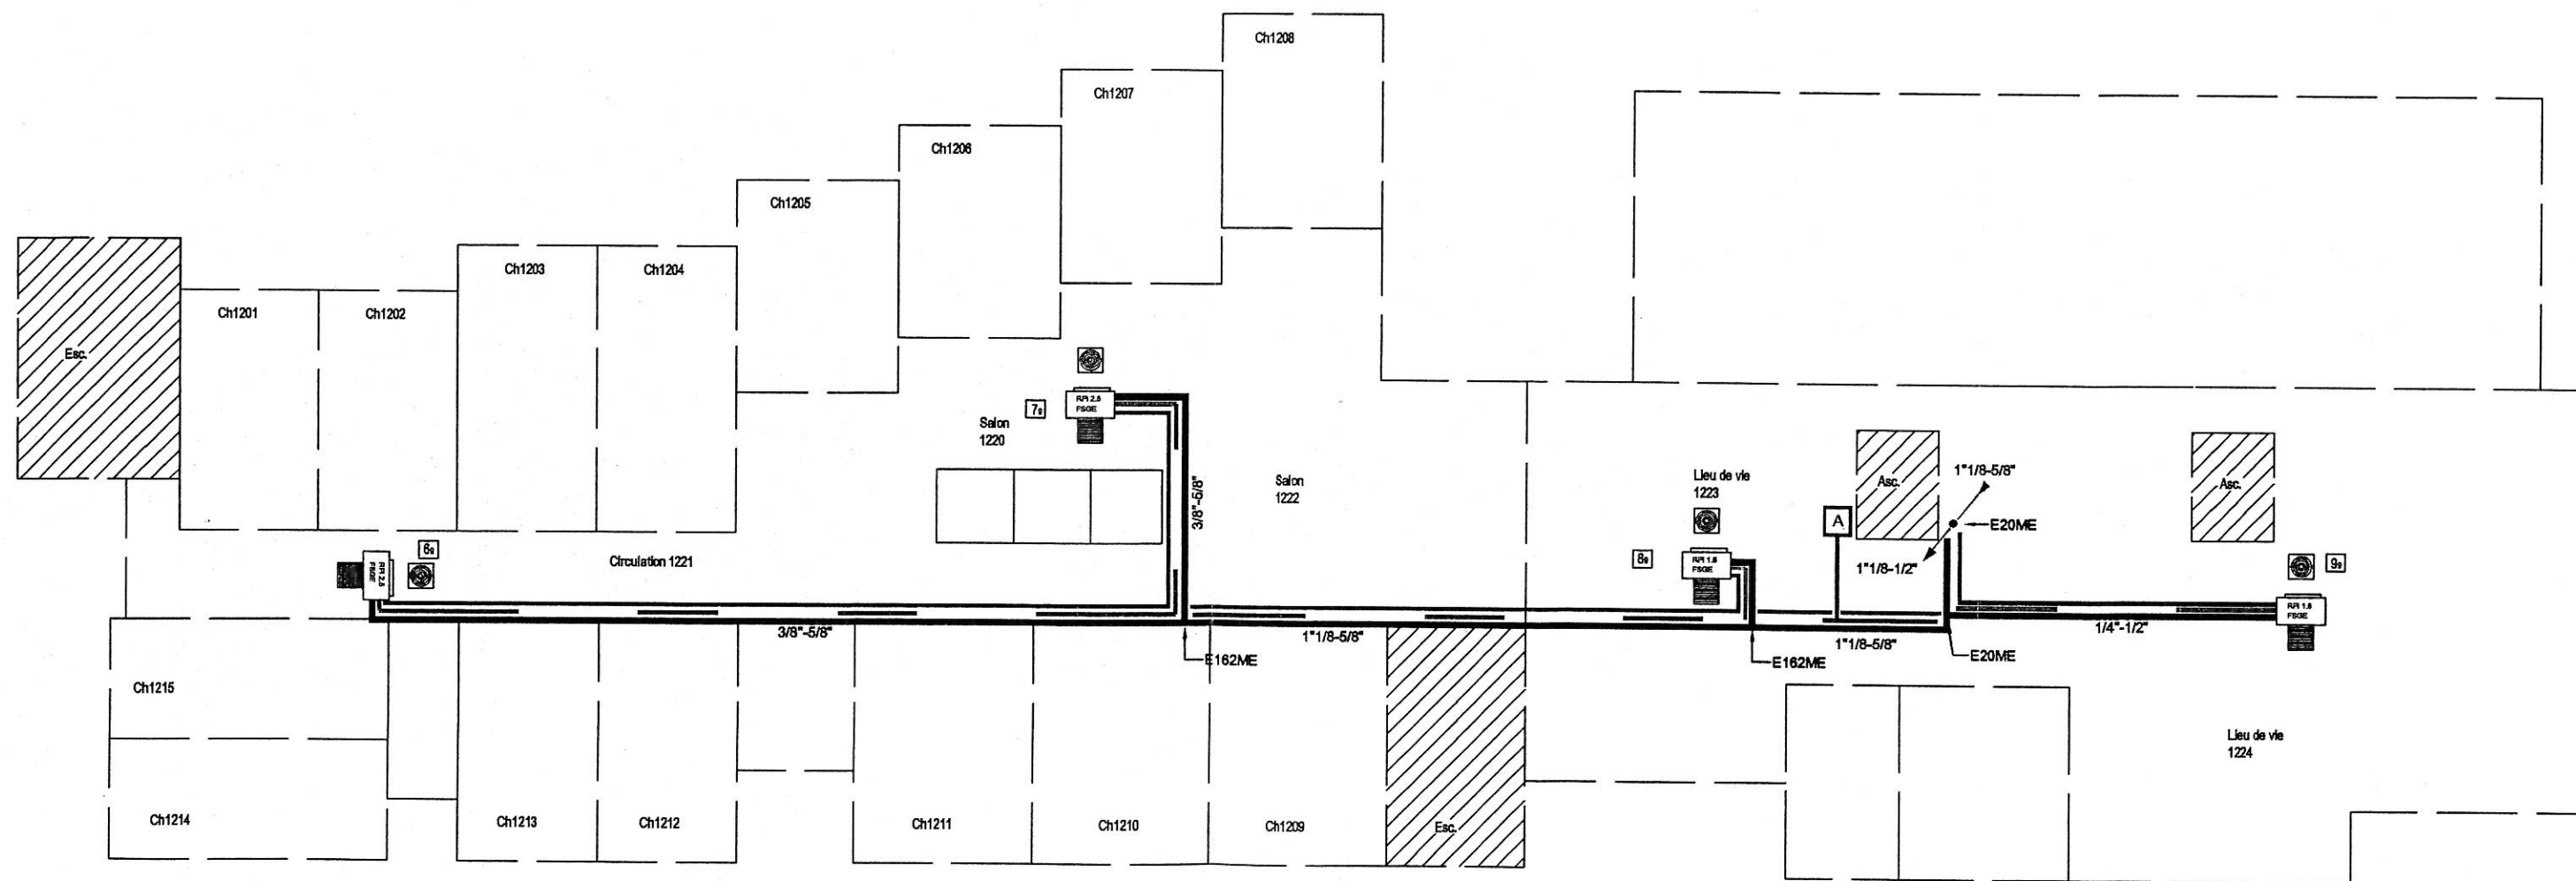

CENTRE HOSPITALIER de BEZIERS



Hôpital Péréal

BATIMENT PINEDE

F							
E							
D							
C							
B							
A							
0	29.10.03	Plan de recollement					
REV.	DATE	DESCRIPTION					
LOT N°:	EMETTEUR:	amec spie Génie Climatique Agence Saint Jean de Vedas Parc M. Dassault - 170 rue H. Forman 34000 Saint Jean de Vedas TEL: 04.67.07.07.88 FAX: 04.67.01.0068	0	V.D.	M.L.	P.F.	
DESIGNATION: CLIMATISATION			Indice Validé	Dessiné par	Verifié par	Approuvé par	
FDP :			NOM FICHER:				
N° AFF.	TITRE DOCUMENT:			FORMAT:	DATE:		
PHASE DOE	Schéma de liaison frigorifique, télécommande, alimentation			ECH.: sans			
				N° Cli03003764			


3ème Etage

- Alimentation 220 V + protect
- Câble bus
- Câble télécommande
- TC Télécommande centralisée
- T Télécommande à fil
- A Disjoncteur
- X_u Adresse unité intérieure

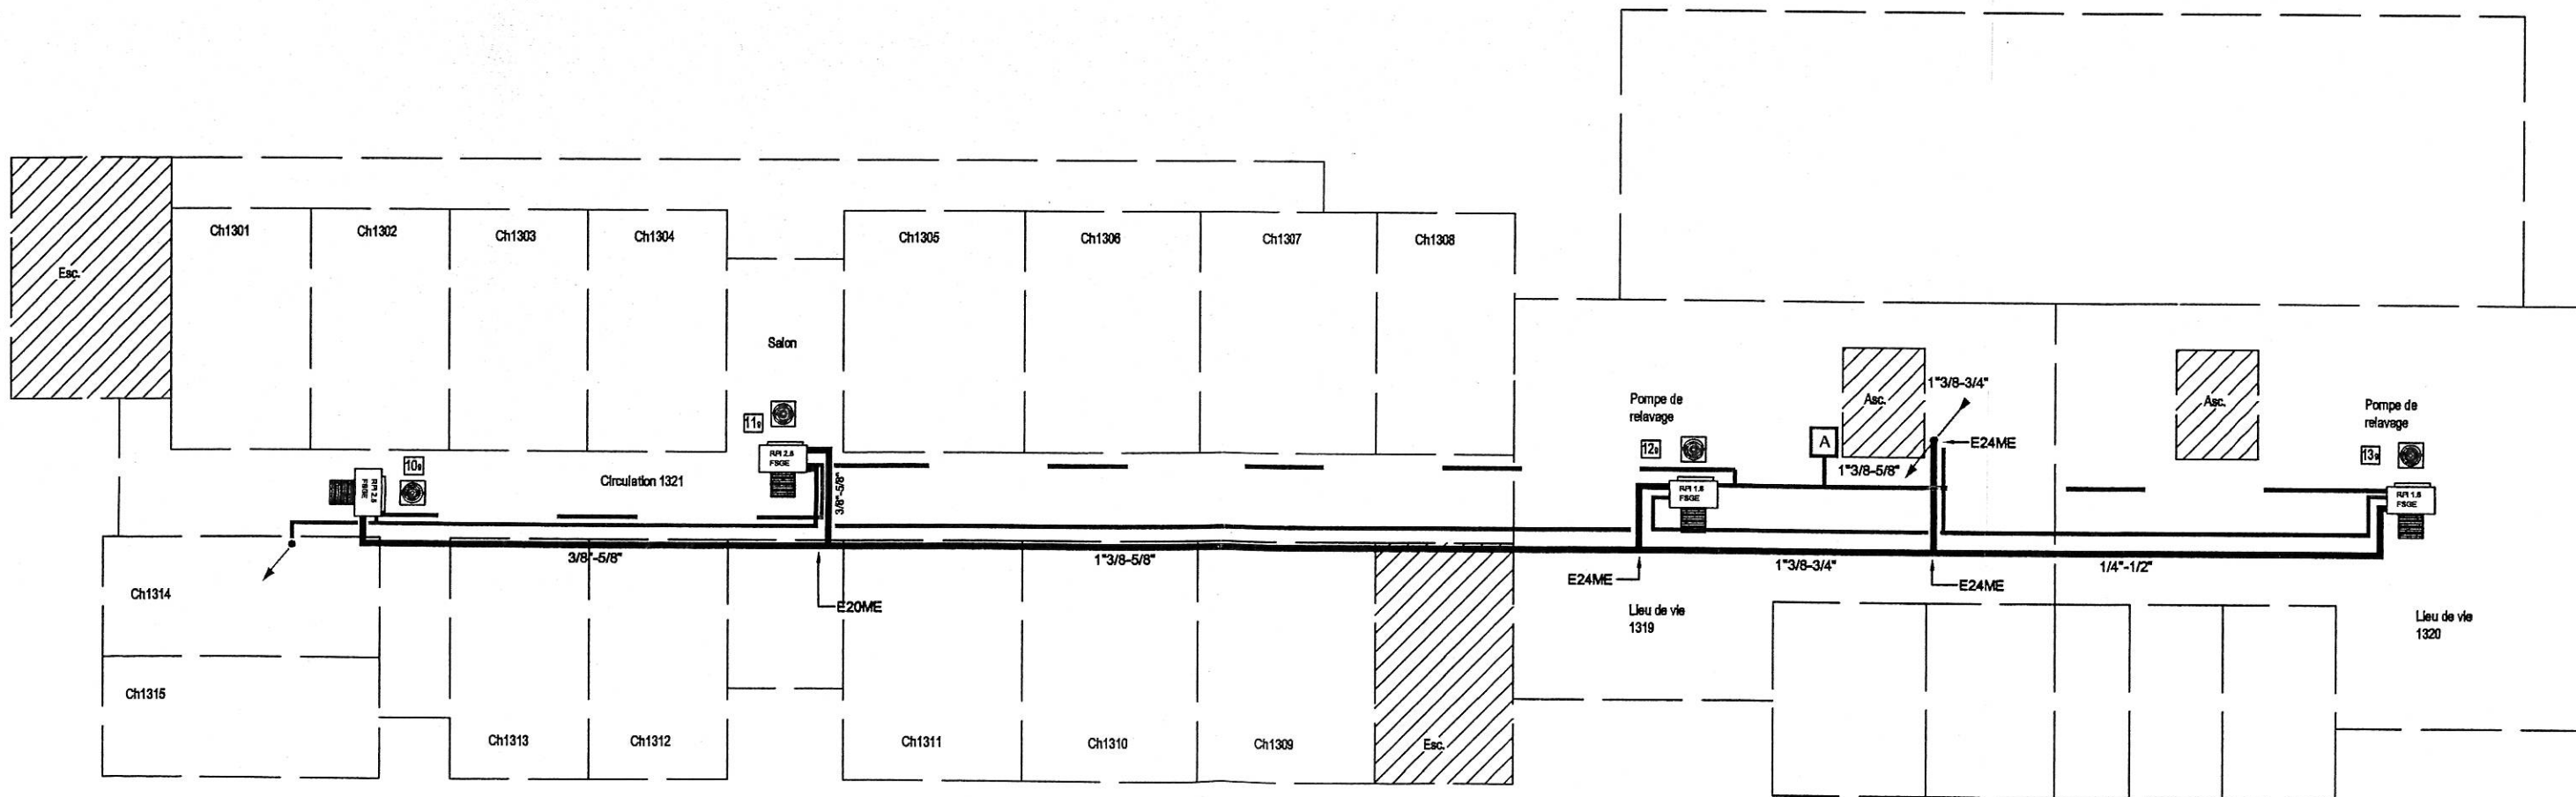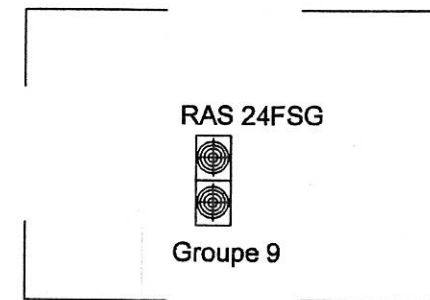

CENTRE HOSPITALIER de BEZIERS
Hôpital Péréal

BATIMENT B


<i>F</i>								
<i>E</i>								
<i>D</i>								
<i>C</i>								
<i>B</i>								
<i>A</i>								
<i>0</i>	29.10.03	Plan de recollement						
REV.	DATE	DESCRIPTION						
LOT N°:	EMETTEUR:	 Génie Climatique Agence Saint Jean de Vedas Parc M. Dassault - 170 rue H. Forman 34000 Saint Jean de Vedas TEL: 04.67.07.07.88 FAX: 04.67.01.0068	<i>0</i>	<i>V.D.</i>	<i>M.L.</i>	<i>P.F.</i>		
DESIGNATION: CLIMATISATION			Indice Validé	Dessiné par	Verifié par	Approuvé par		
FDP :			NOM FICHER:					
N° AFF.	TITRE DOCUMENT:			FORMAT:	DATE:			
	Schéma de liaison frigorifique, télécommande, alimentation			ECH.: sans				
PHASE DOE				N°			Cli0300371	

TOITURE Bâtiment E


RAS 16FSG
Groupe 11

ETAGE Bâtiment B

- - - - Alimentation 220 V + protect
- Câble bus
- - - - Câble télécommande
- TC Télécommande centralisée
- T Télécommande à fil
- A Disjoncteur
- X_i Adresse unité intérieure

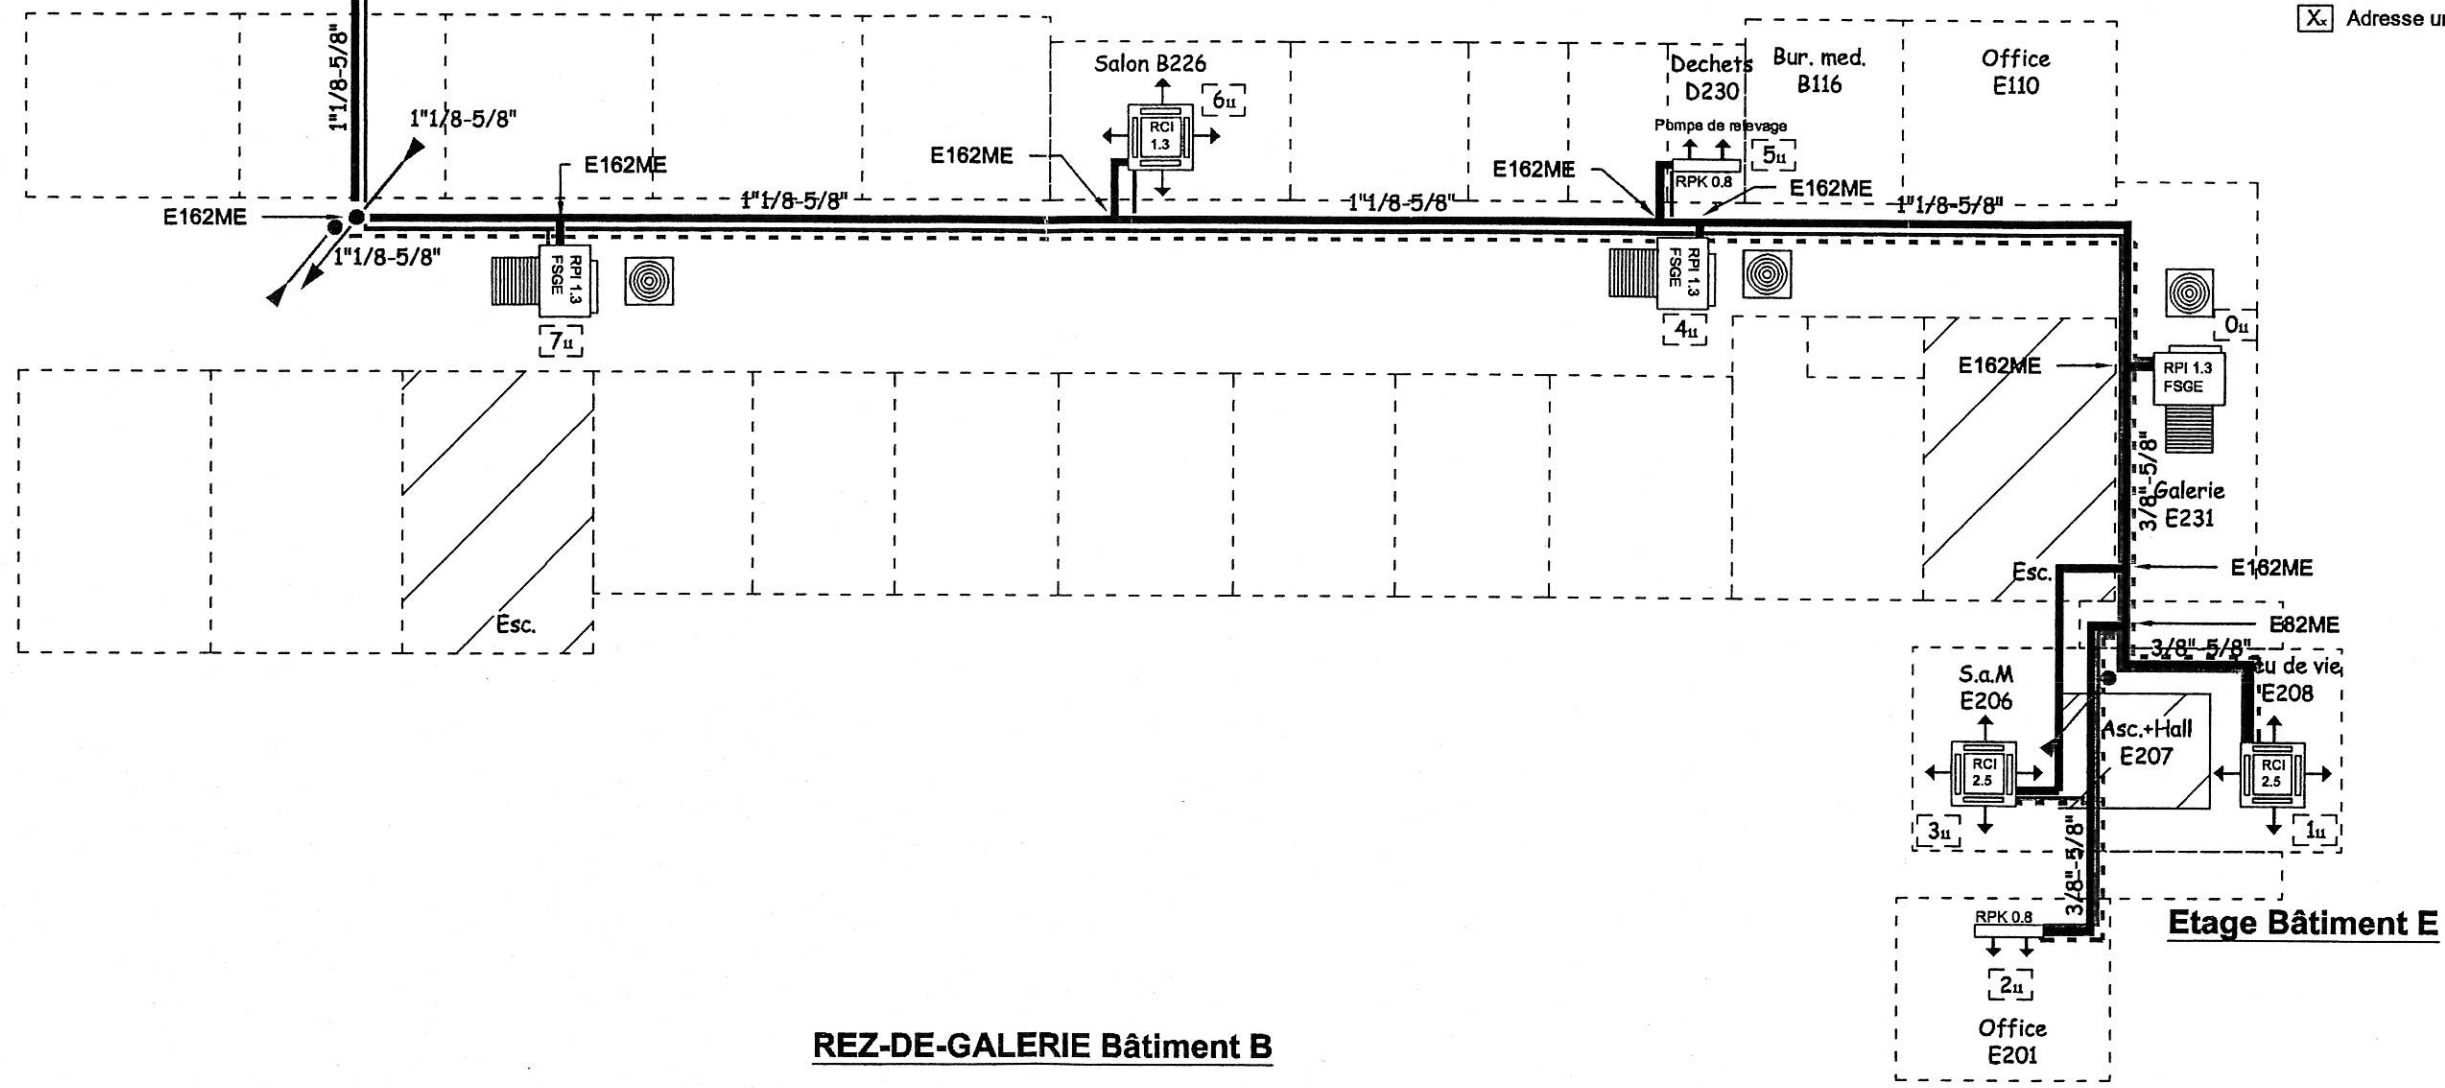

REZ-DE-GALERIE Bâtiment B

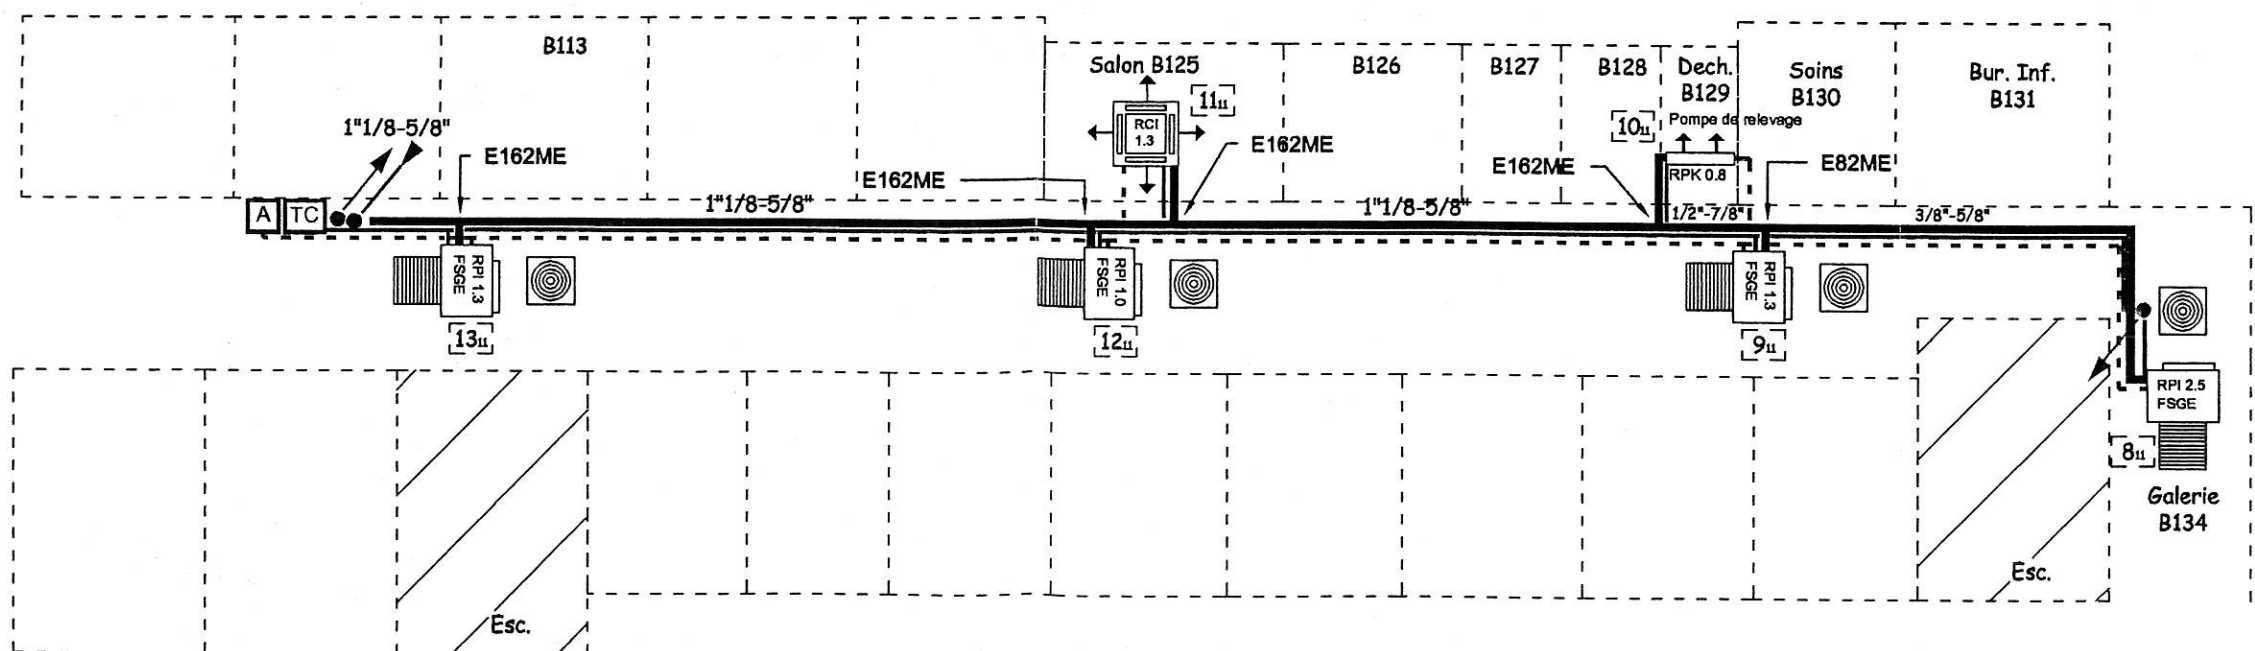


CENTRE HOSPITALIER de BEZIERS
Hôpital Péréal

BATIMENT I


<i>F</i>							
<i>E</i>							
<i>D</i>							
<i>C</i>							
<i>B</i>							
<i>A</i>							
<i>0</i>	29.10.03	Plan de recollement					
REV.	DATE	DESCRIPTION					
LOT N°:	EMETTEUR:	 Génie Climatique Agence Saint Jean de Vedas Parc M. Dassault - 170 rue H. Forman 34000 Saint Jean de Vedas TEL: 04.67.07.07.88 FAX: 04.67.01.0068	<i>0</i>	<i>V.D.</i>	<i>M.L.</i>	<i>P.F.</i>	
DESIGNATION: CLIMATISATION			Indice Validé	Dessiné par	Verifié par	Approuvé par	
FDP :			NOM FICHER:				
N° AFF.	TITRE DOCUMENT:	FORMAT:		DATE:			
PHASE DOE	<p align="center"><i>Schéma de liaison frigorifique, télécommande, alimentation</i></p>	ECH.: sans		N°			
		<p align="center">Cli0300374</p>					

- Alimentation 220 V + r
- Câble bus
- Câble télécommande
- [TC] Télécommande centra
- [T] Télécommande à fil
- [A] Disjoncteur
- [X_i] Adresse unité intérieur

ETAGE

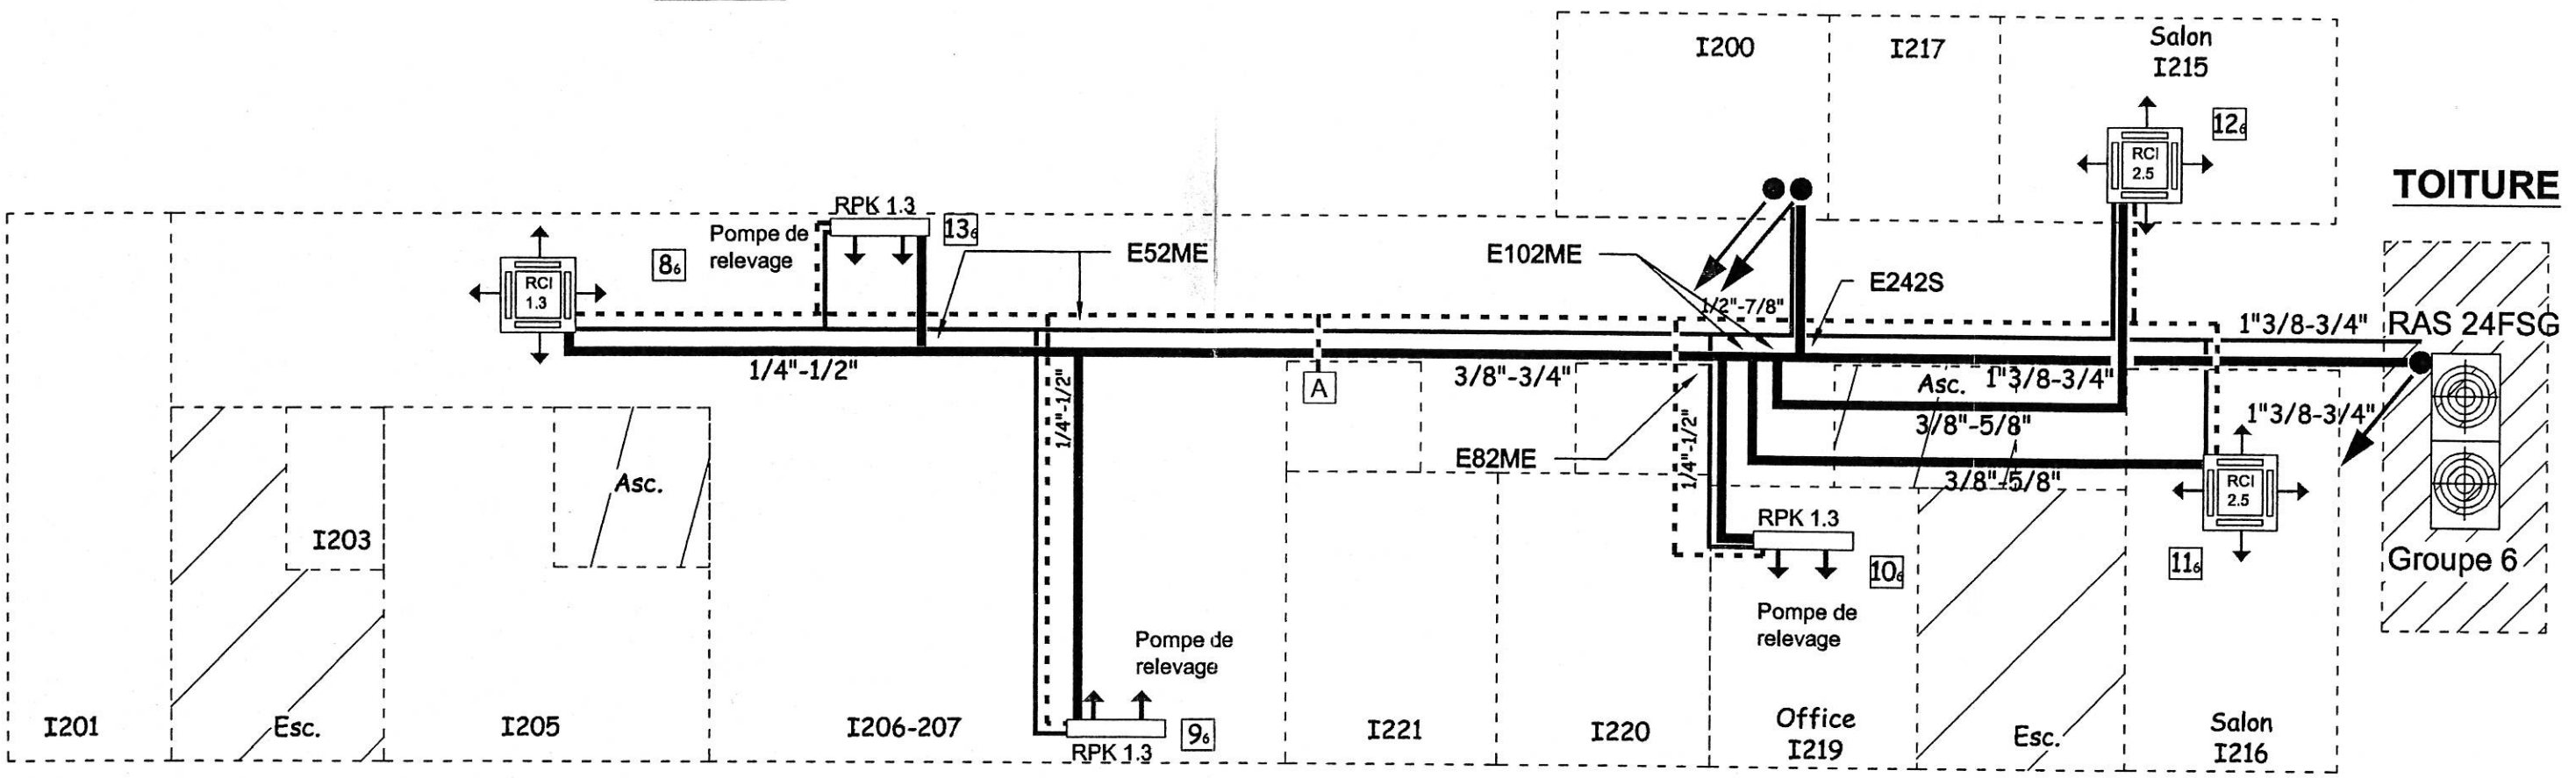


REZ-DE-GALERIE

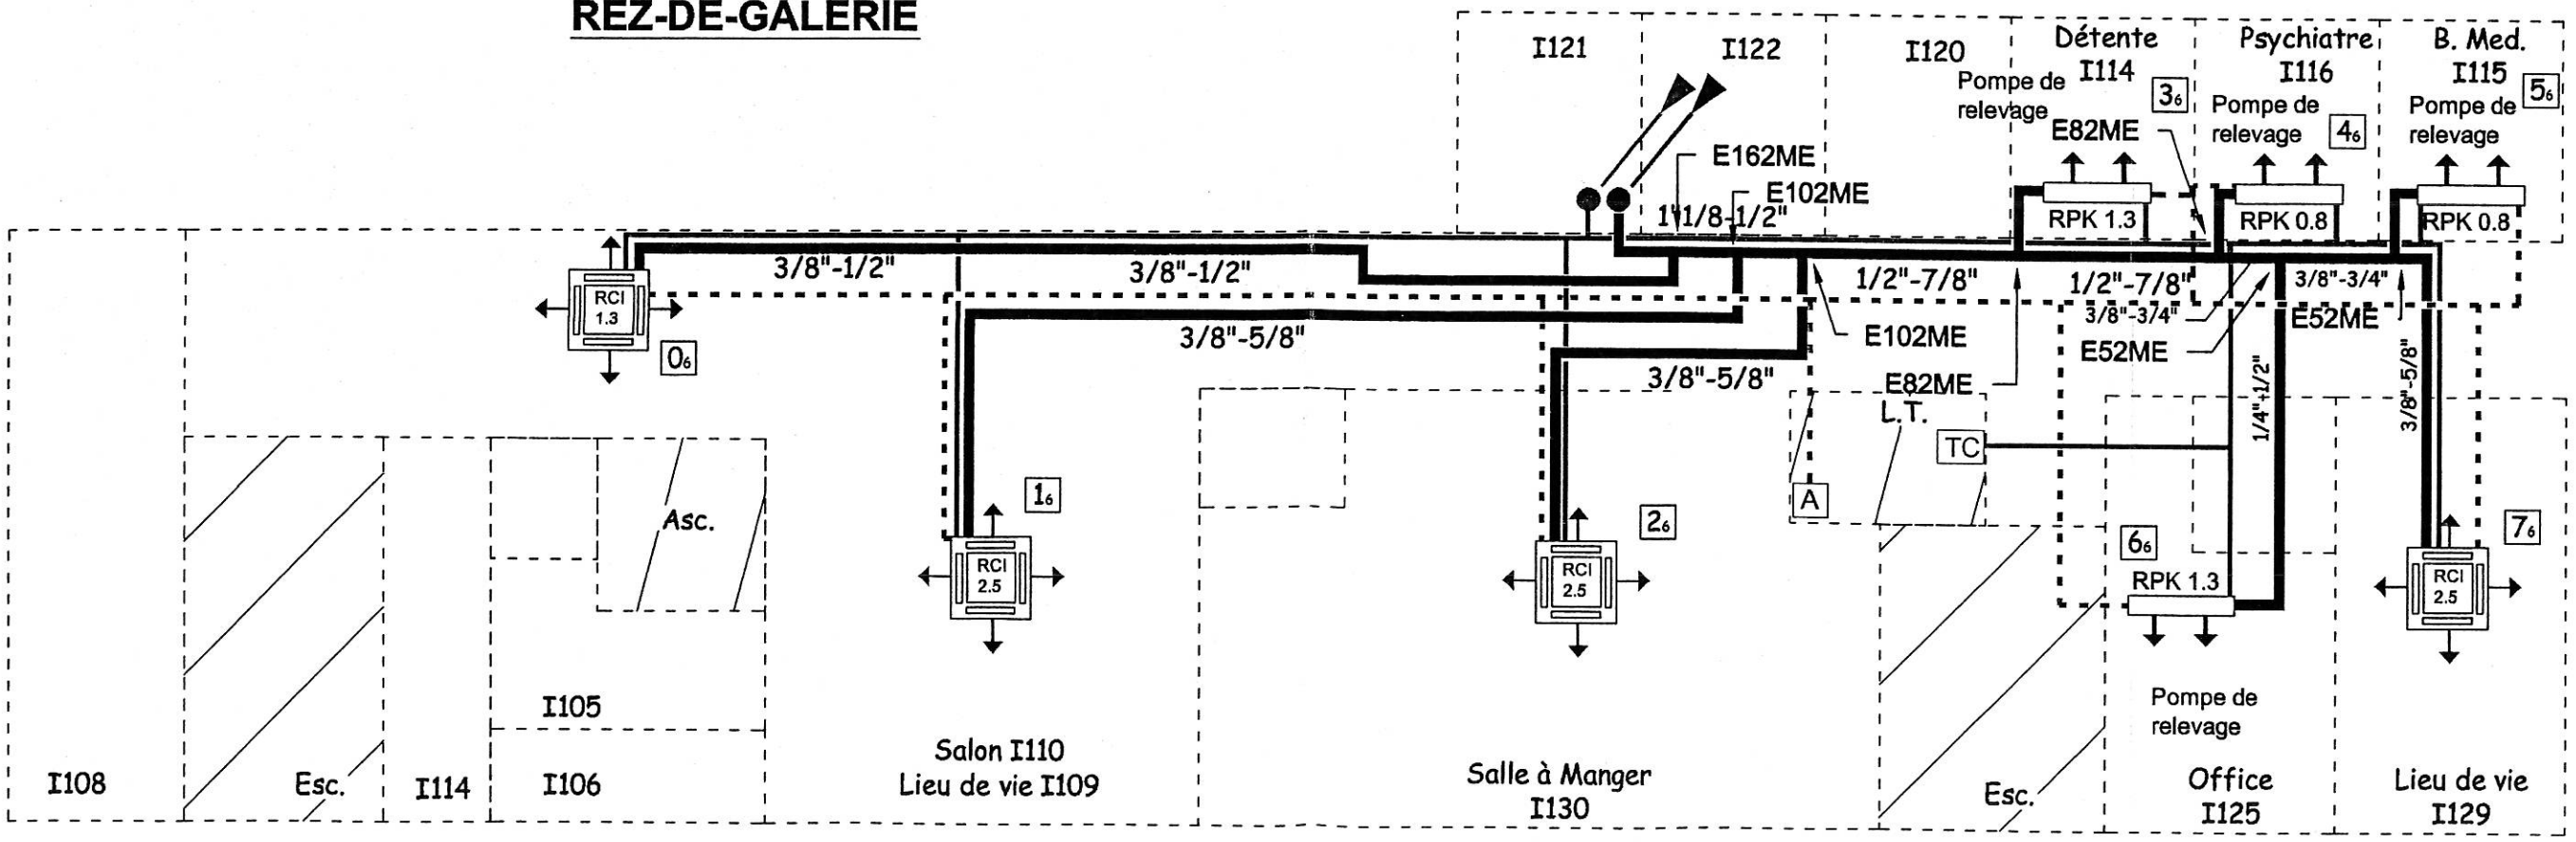


CENTRE HOSPITALIER de BEZIERS
Hôpital Péréal


BATIMENT D

<i>F</i>							
<i>E</i>							
<i>D</i>							
<i>C</i>							
<i>B</i>							
<i>A</i>							
<i>O</i>	29.10.03	Plan de recollement					
REV.	DATE	DESCRIPTION					
LOT N°:	EMETTEUR:	 Génie Climatique Agence Saint Jean de Vedas Parc M. Dassault - 170 rue H. Forman 34000 Saint Jean de Vedas TEL: 04.67.07.07.88 FAX: 04.67.01.0068	<i>O</i>	<i>V.D.</i>	<i>M.L.</i>	<i>P.F.</i>	
DESIGNATION: CLIMATISATION			Indice Validé	Dessiné par	Verifié par	Approuvé par	
FDP :			NOM FICHER:				
N° AFF.	TITRE DOCUMENT:	FORMAT:		DATE:			
PHASE DOE	<p align="center"><i>Schéma de liaison frigorifique, télécommande, alimentation</i></p>	ECH.: sans					
				N° Cli0300364			


ETAGE

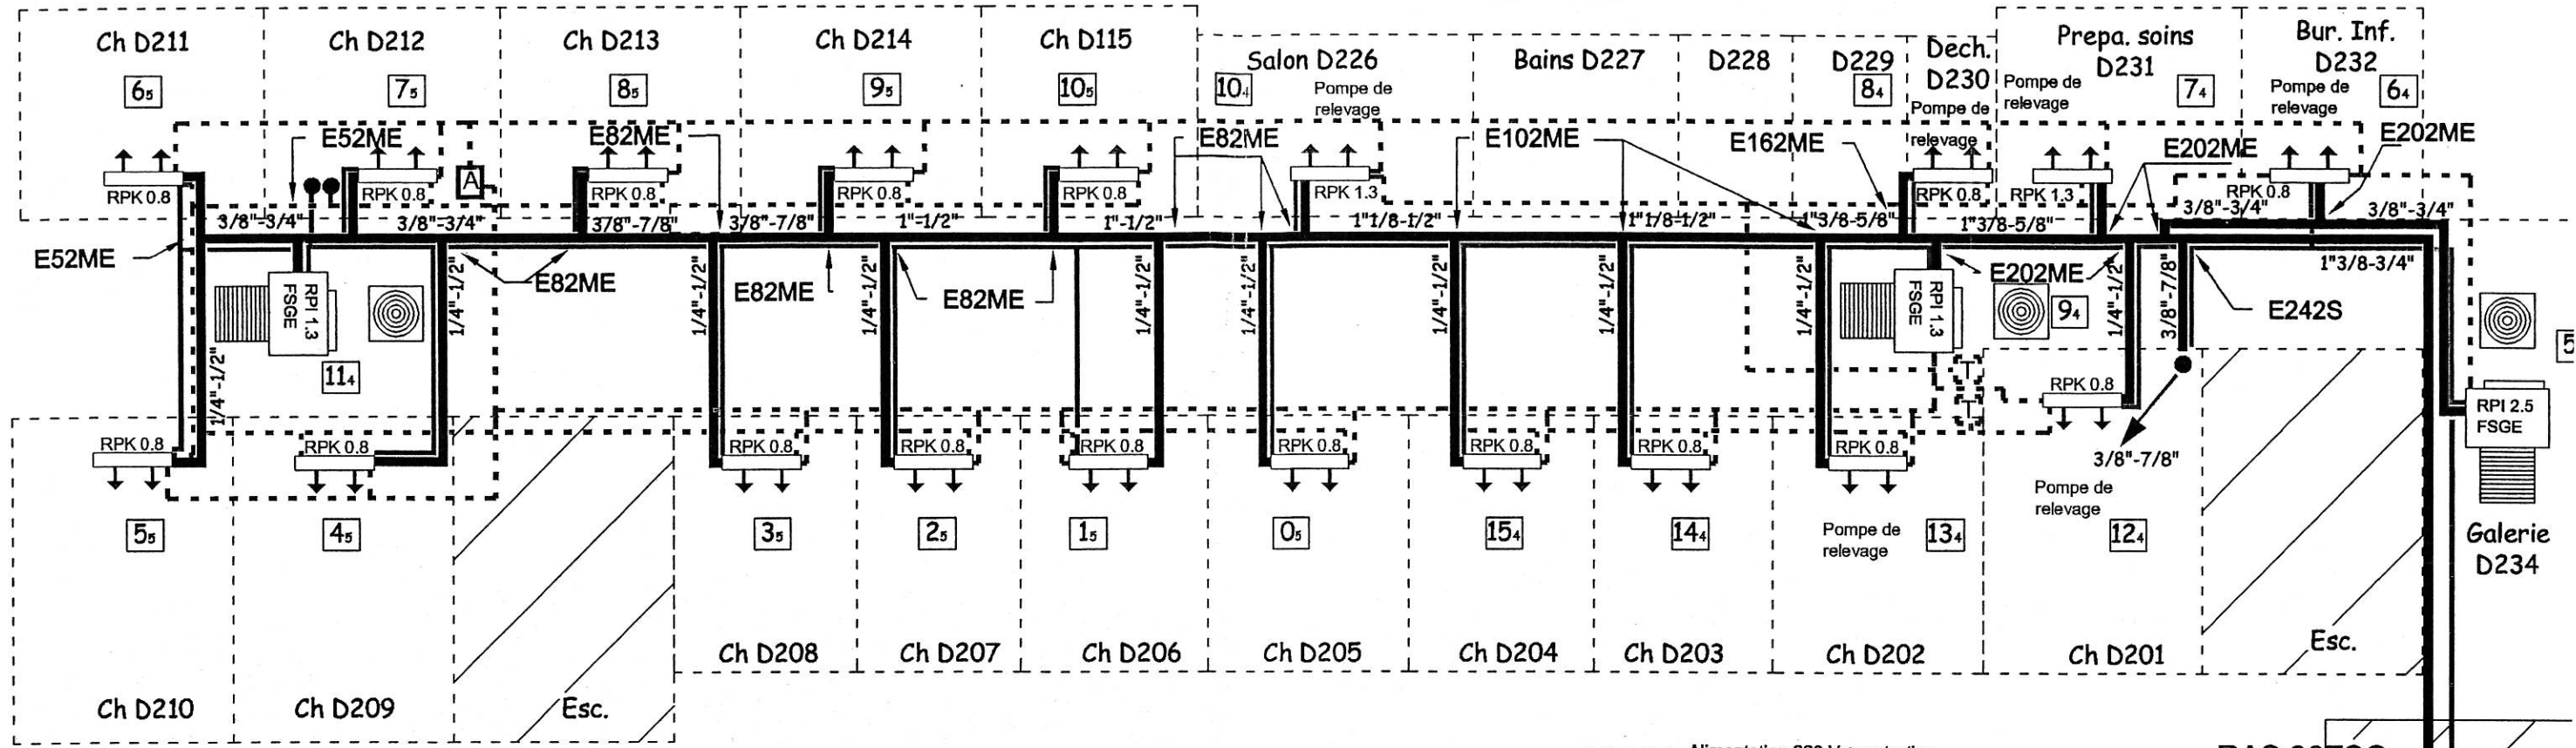

REZ-DE-GALERIE

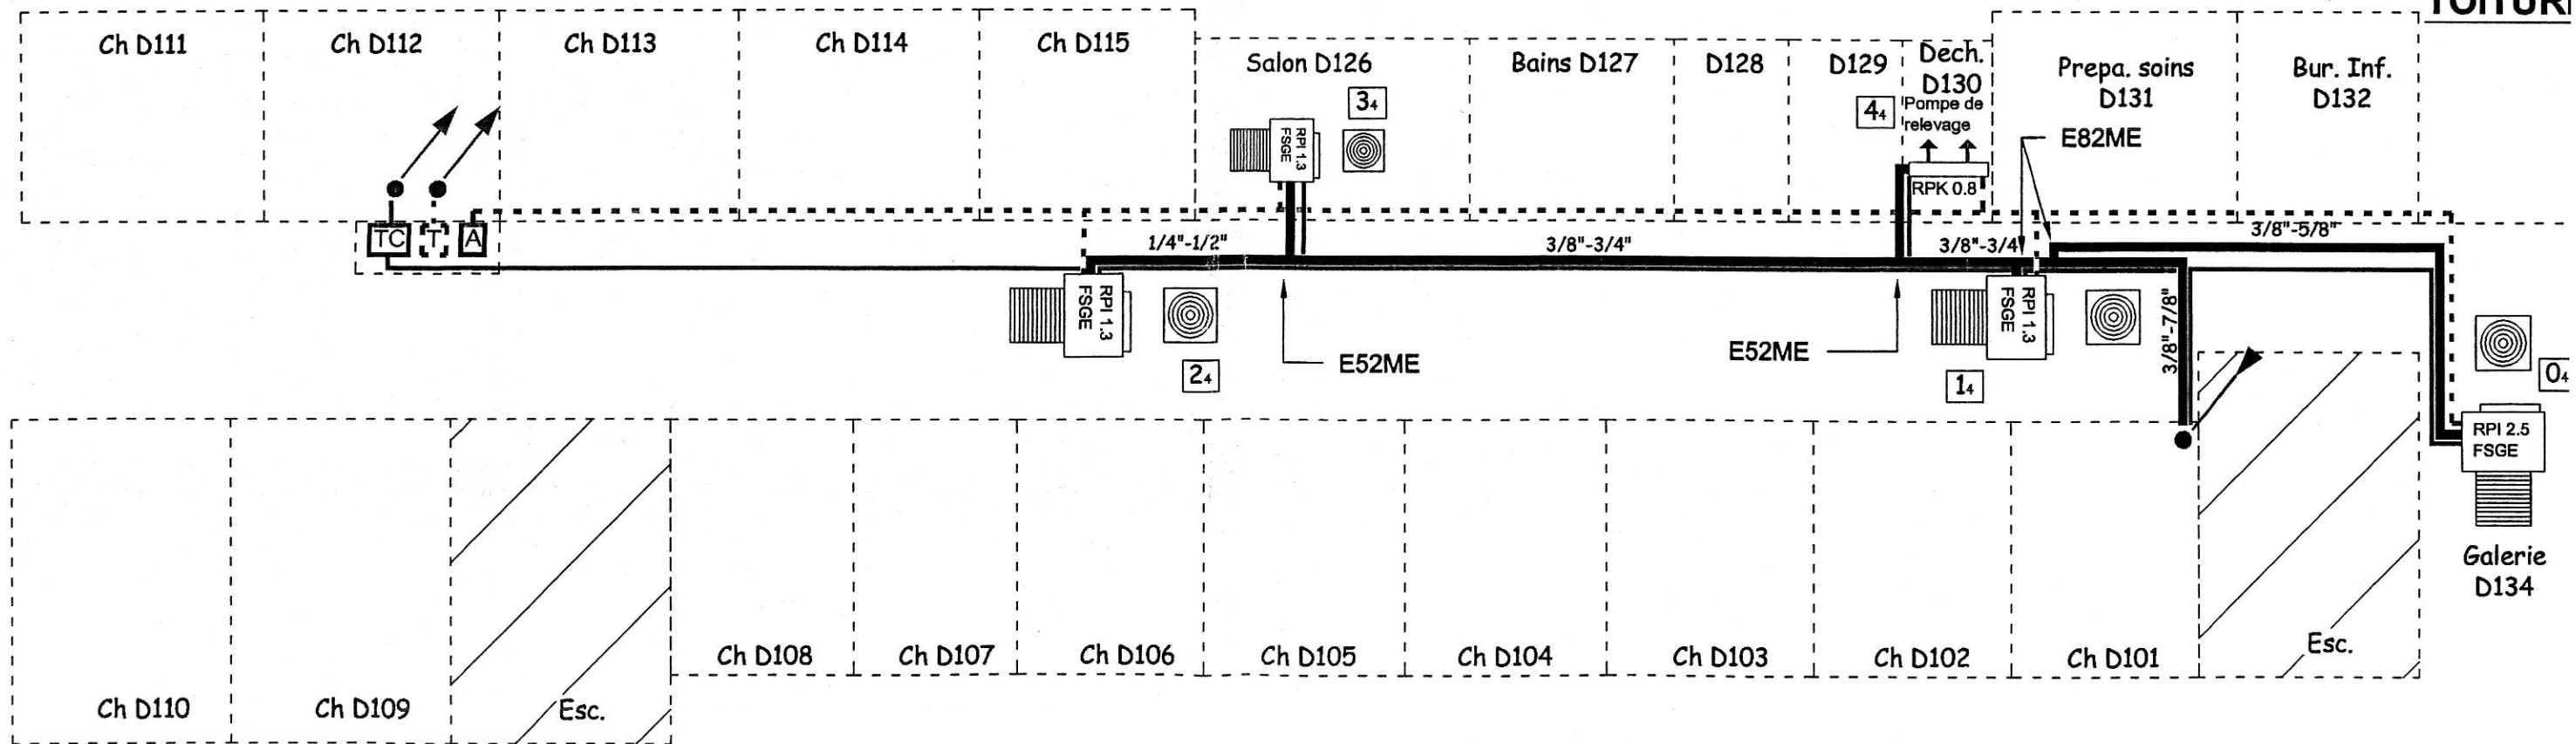

- - - Alimentation 220 V + protection
- Câble bus
- · - Câble télécommande
- TC Télécommande centralisée
- T Télécommande à fil
- A Disjoncteur
- X Adresse unité intérieure

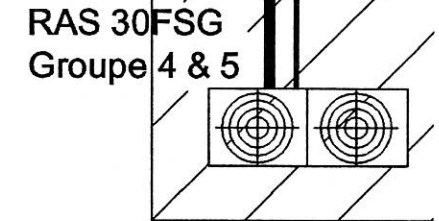

TOITURI

CENTRE HOSPITALIER de BEZIERS
Hôpital Péréal

BATIMENT K


F		
E		
D		
C		
B		
A		
0	29.10.03	Plan de recollement

REV.	DATE	DESCRIPTION				
LOT N°:	EMETTEUR:	amec spie Génie Climatique Agence Saint Jean de Vedas Parc M. Dassault - 170 rue H. Forman 34000 Saint Jean de Vedas TEL: 04.67.07.07.88 FAX: 04.67.01.0068	0	V.D.	M.L.	P.F.
DESIGNATION: CLIMATISATION			Indice Validé	Dessiné par	Verifié par	Approuvé par
FDP :		NOM FICHER:				


N° AFF.	TITRE DOCUMENT:	FORMAT:	DATE:
PHASE DOE	Schéma de liaison frigorifique, télécommande, alimentation	ECH.: sans	
		N°	Cli0300361

- Alimentation 220 V + protection
- Câble bus
- - - Câble télécommande
- TC Télécommande centralisée
- T Télécommande à fil
- A Disjoncteur
- X Adresse unité intérieure

ETAGE

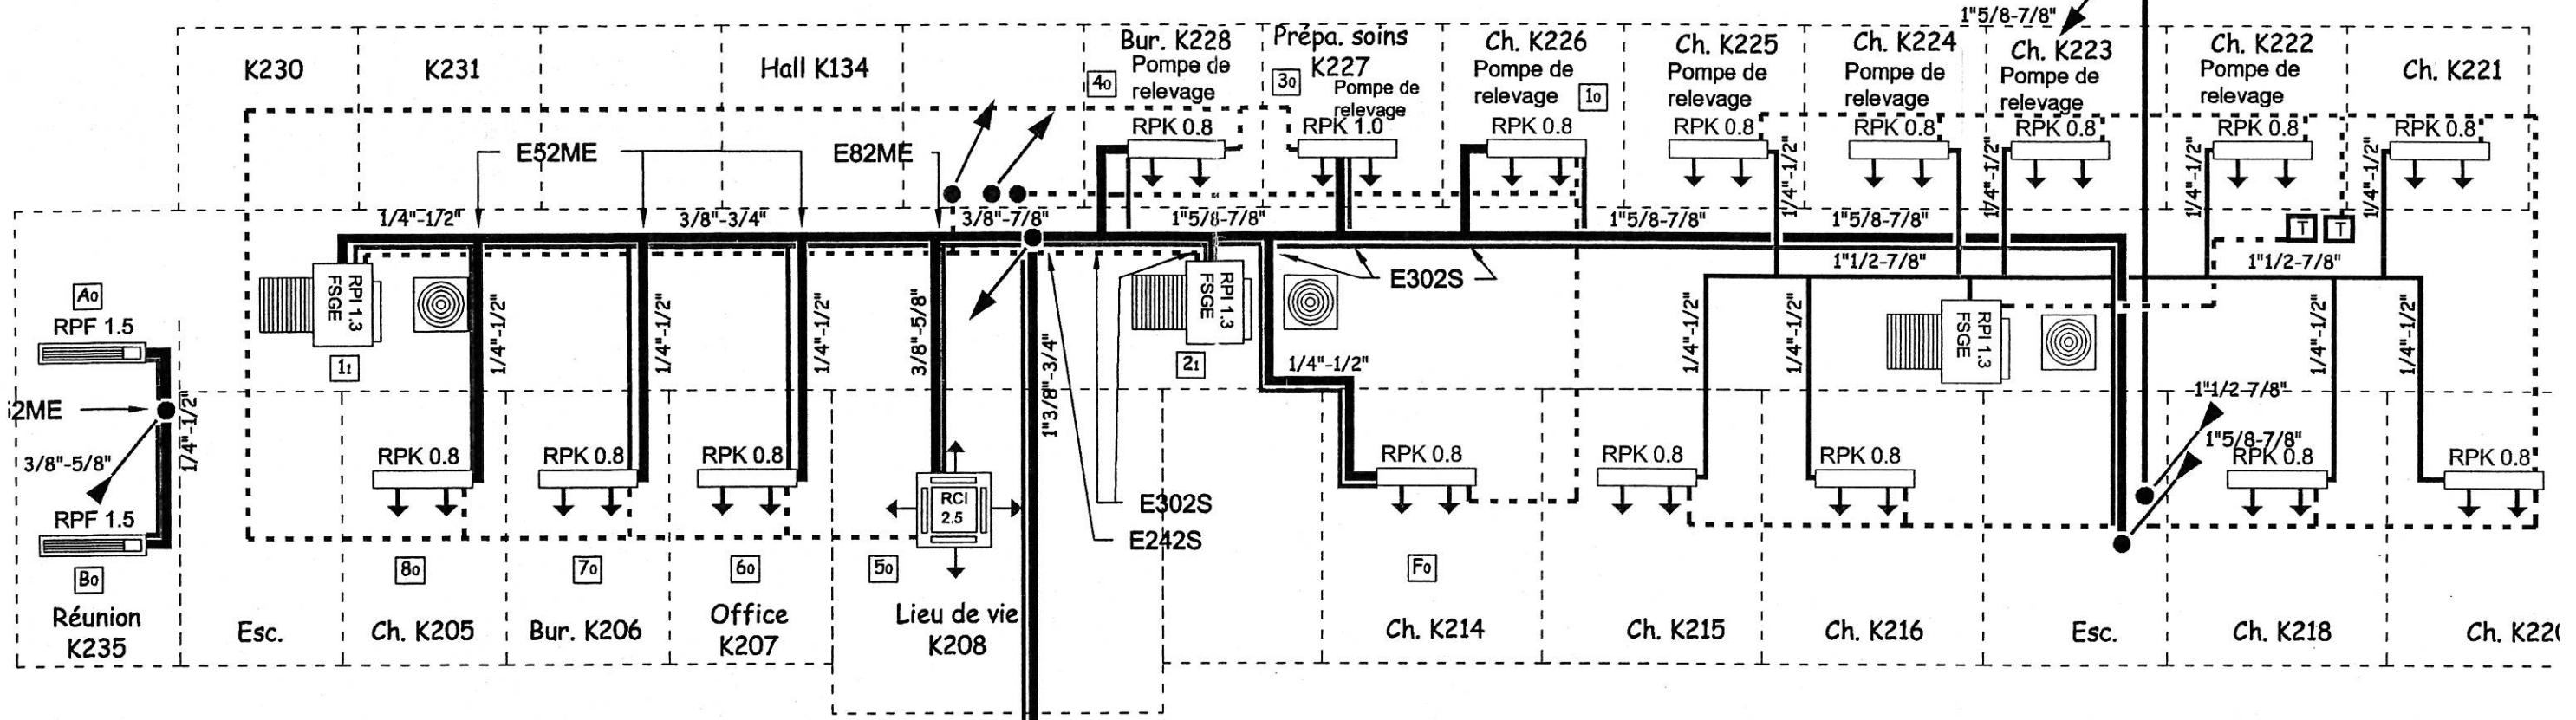

REZ-DE-GALERIE

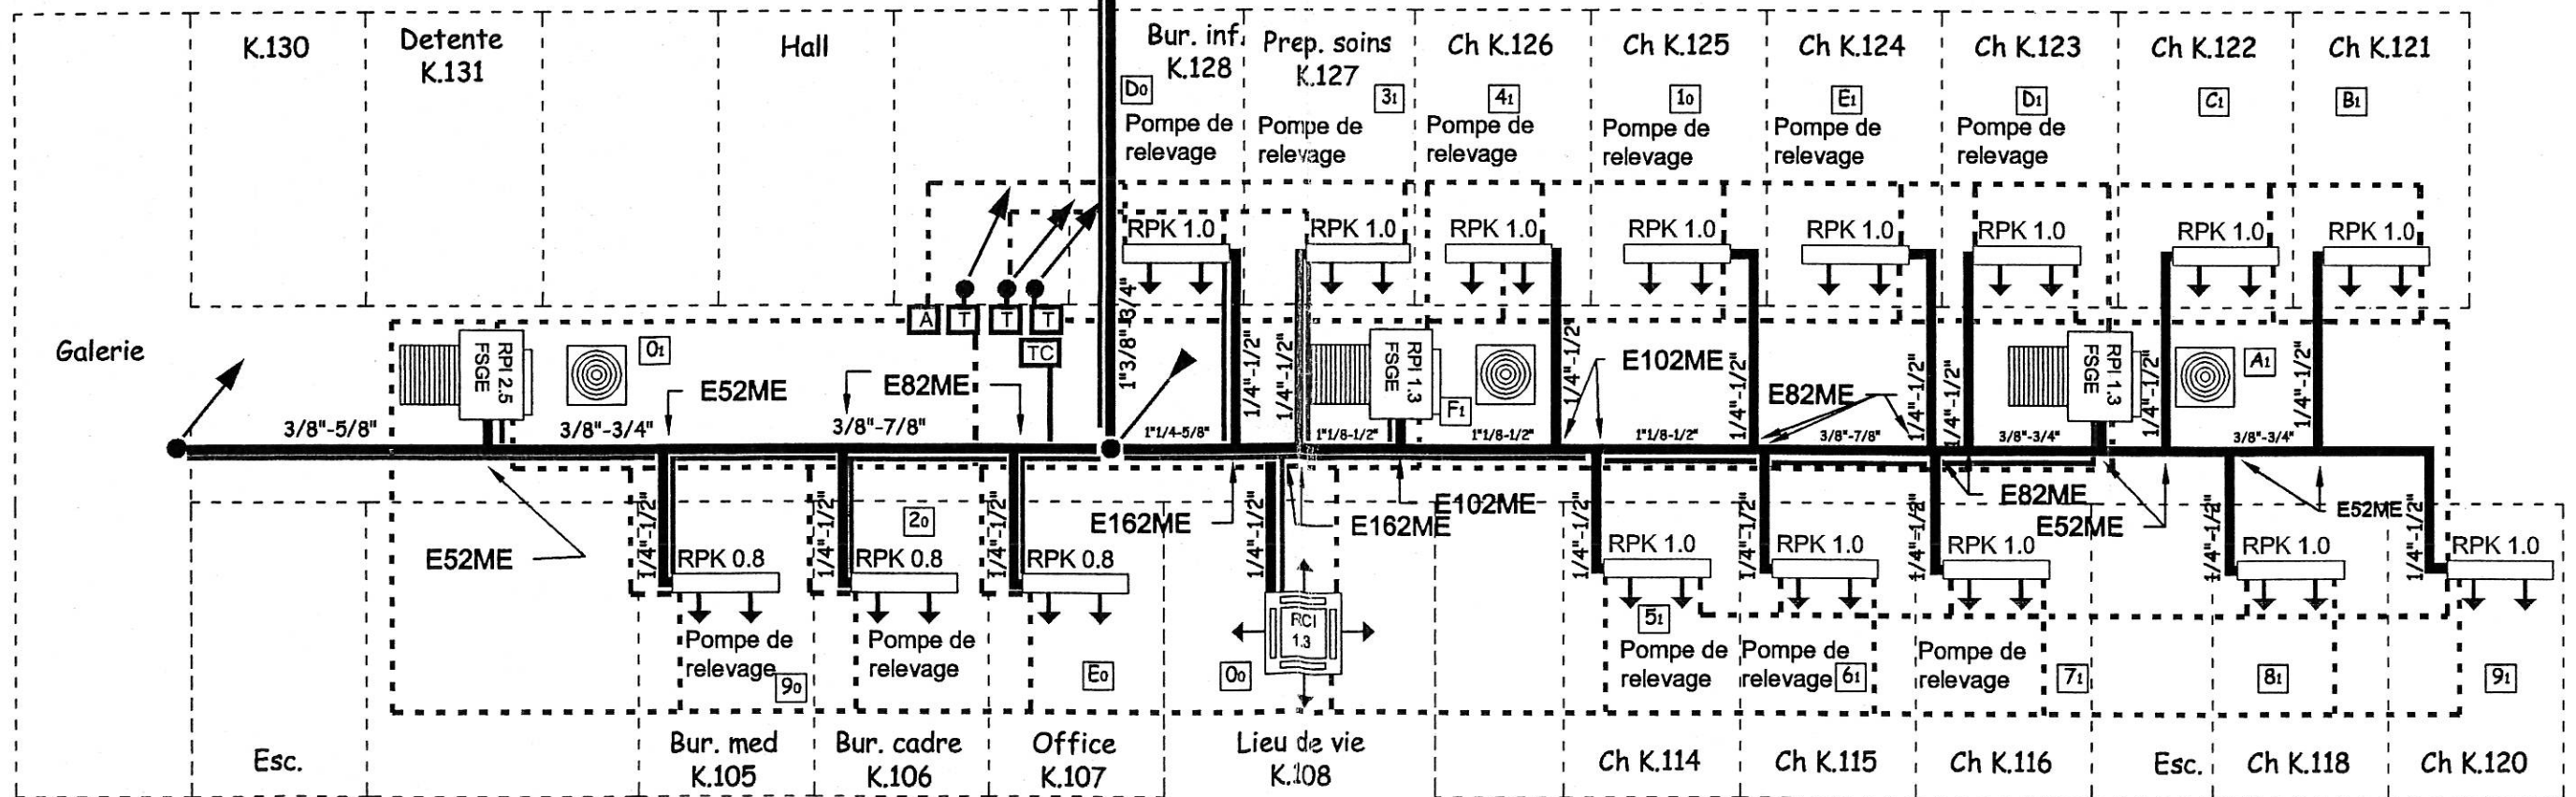

CENTRE HOSPITALIER de BEZIERS
Hôpital Péréal


BATIMENT J

F		
E		
D		
C		
B		
A		
0	29.10.03	Plan de recollement

REV.	DATE	DESCRIPTION					
		LOT N°:	EMETTEUR:		V.D.	M.L.	P.F.
		DESIGNATION:	amec spie Génie Climatique Agence Saint Jean de Vedas Parc M. Dassault - 170 rue H. Forman 34000 Saint Jean de Vedas TEL: 04.67.07.07.88 FAX: 04.67.01.0068	0			
		CLIMATISATION		Indice Validé	Dessiné par	Verifié par	Approuvé par
		FDP :	NOM FICHIER:				


N° AFF.	TITRE DOCUMENT:	FORMAT:	DATE:
PHASE	Schéma de liaison frigorifique, télécommande, alimentation	ECH.: sans	
DOE		N° Cli0300375	

- Alimentation 220 V + protection
- Câble bus
- - - Câble télécommande
- TC Télécommande centralisée
- T Télécommande à fil
- A Disjoncteur
- X_i Adresse unité intérieure

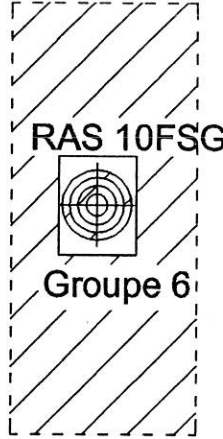


TOITURE

ETAGE

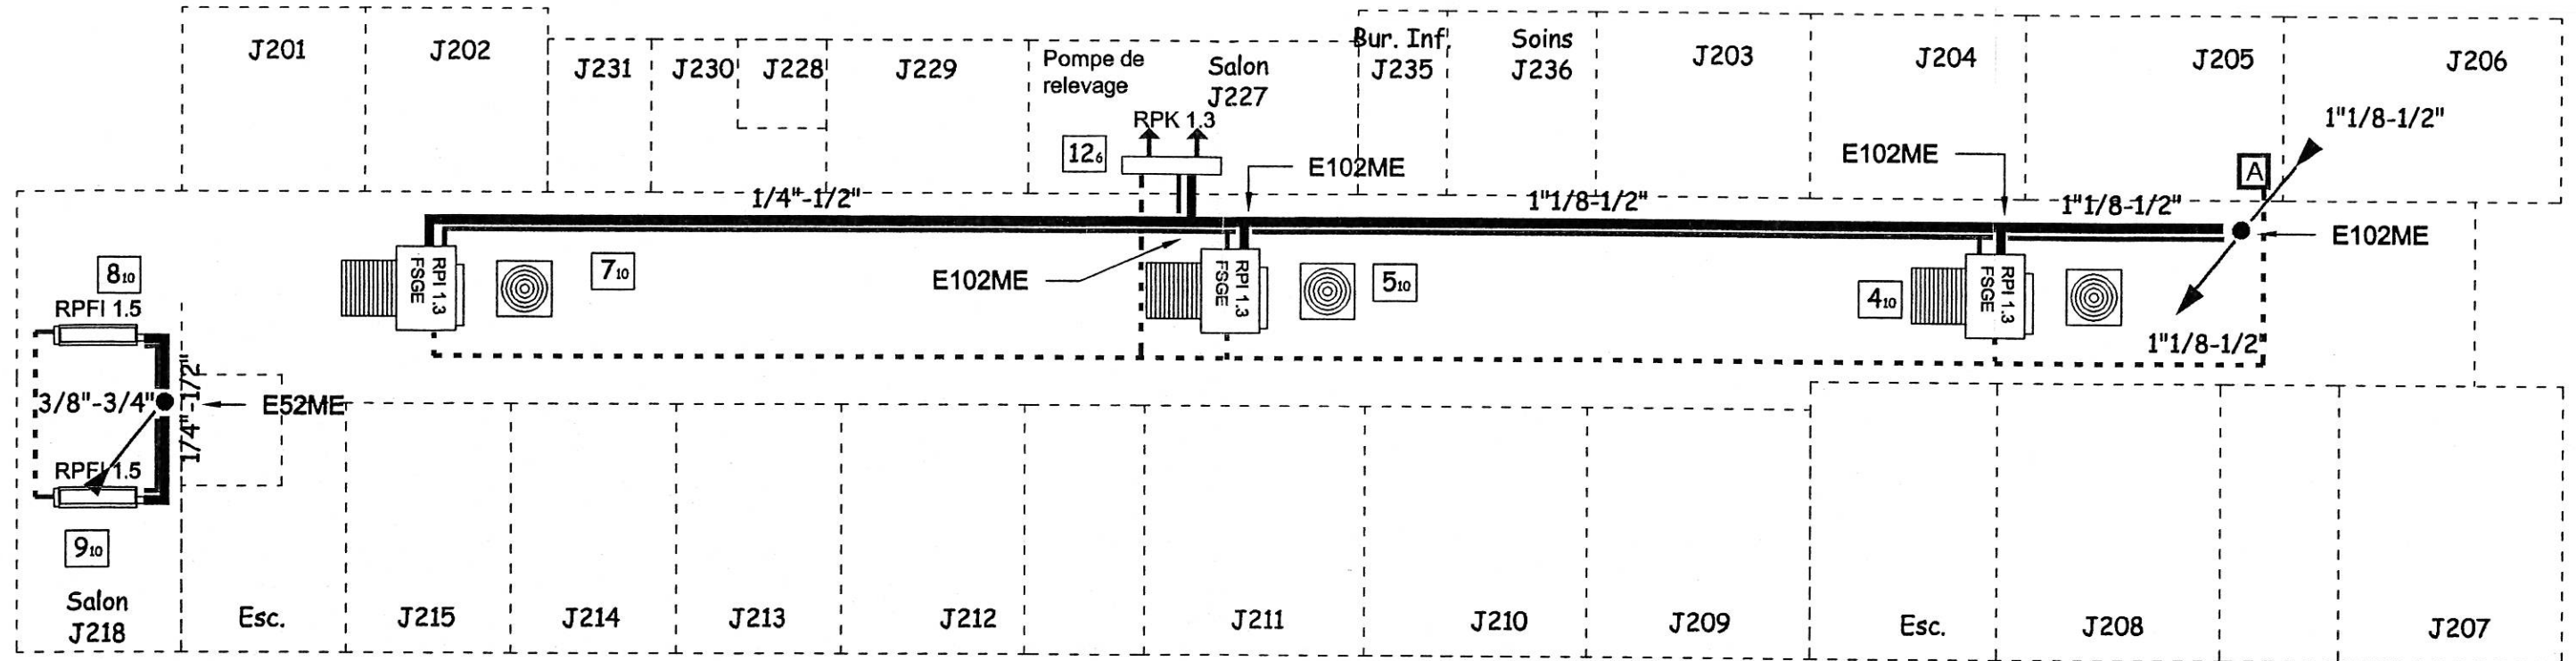


REZ-DE-GALERIE

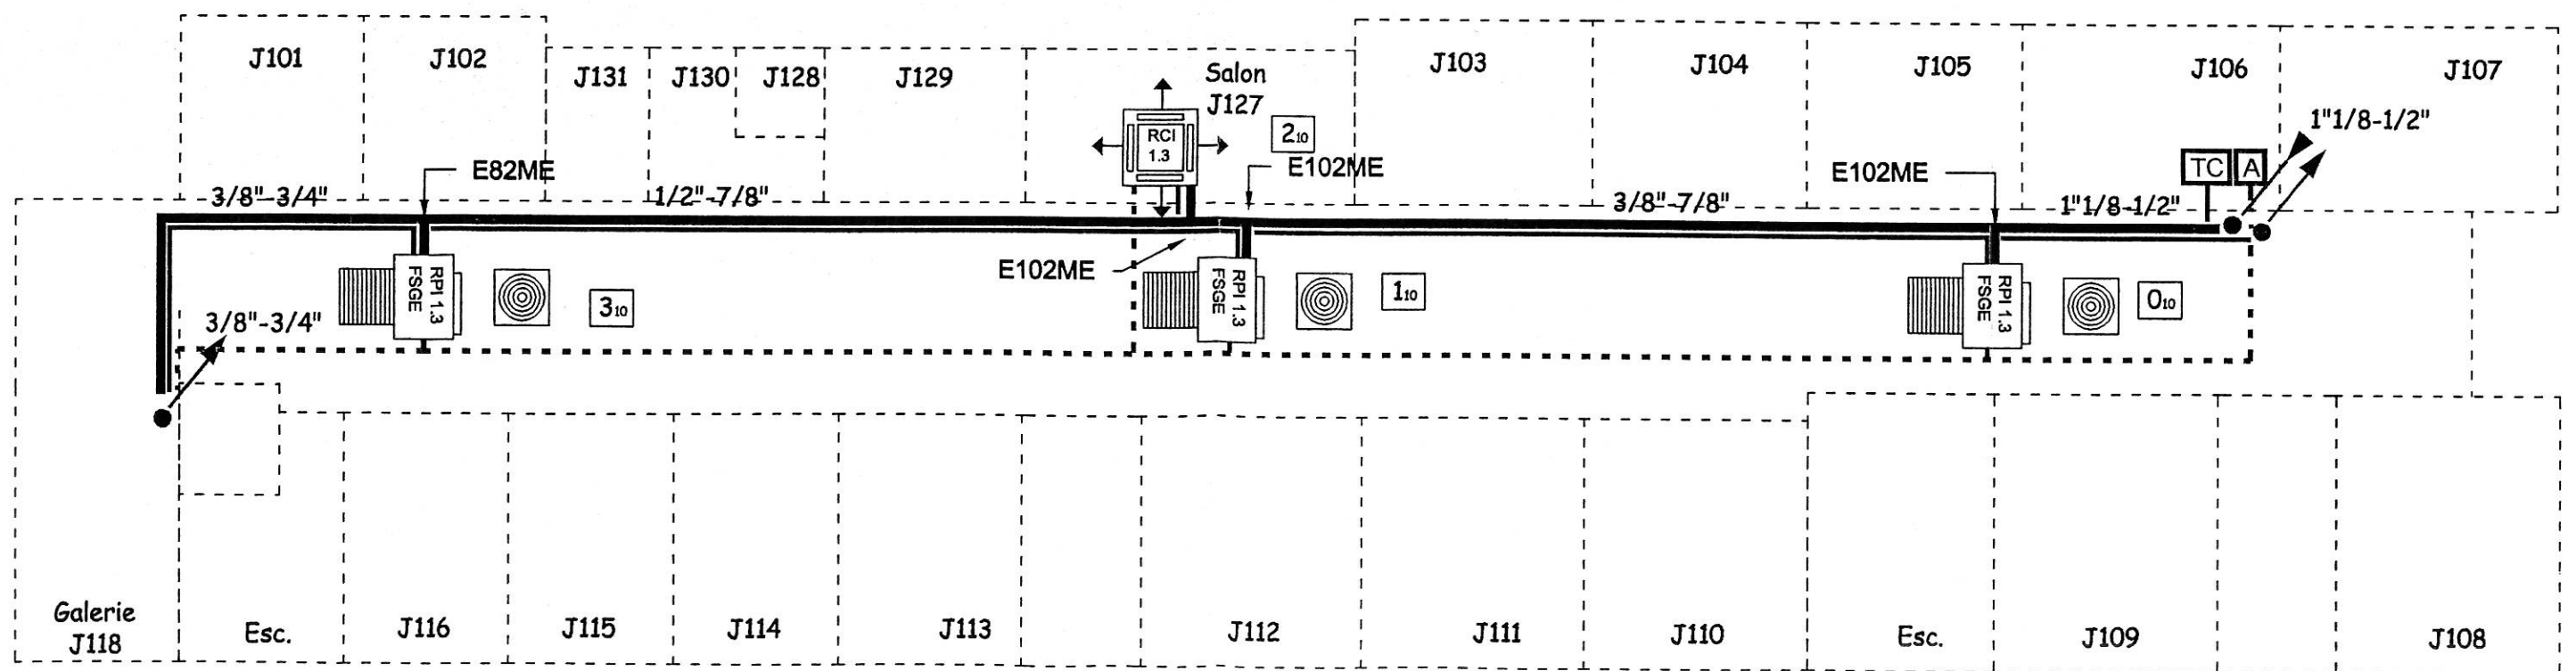

CENTRE HOSPITALIER de BEZIERS
Hôpital Péréal


BATIMENT C

F		
E		
D		
C		
B		
A		
0	29.10.03	Plan de recollement


REV.	DATE	DESCRIPTION				
LOT N°:	EMETTEUR:	 Génie Climatique Agence Saint Jean de Vedas Parc M. Dassault - 170 rue H. Forman 34000 Saint Jean de Vedas TEL: 04.67.07.07.88 FAX: 04.67.01.0068	0	V.D.	M.L.	P.F.
DESIGNATION: CLIMATISATION			Indice Validé	Dessiné par	Verifié par	Approuvé par
FDP :			NOM FICHER:			

N° AFF.	TITRE DOCUMENT:	FORMAT:	DATE:
PHASE DOE	<p align="center"><i>Schéma de liaison frigorifique, télécommande, alimentation</i></p>	ECH.: sans	
		N°	Cli0300372


ETAGE Bâtiment C

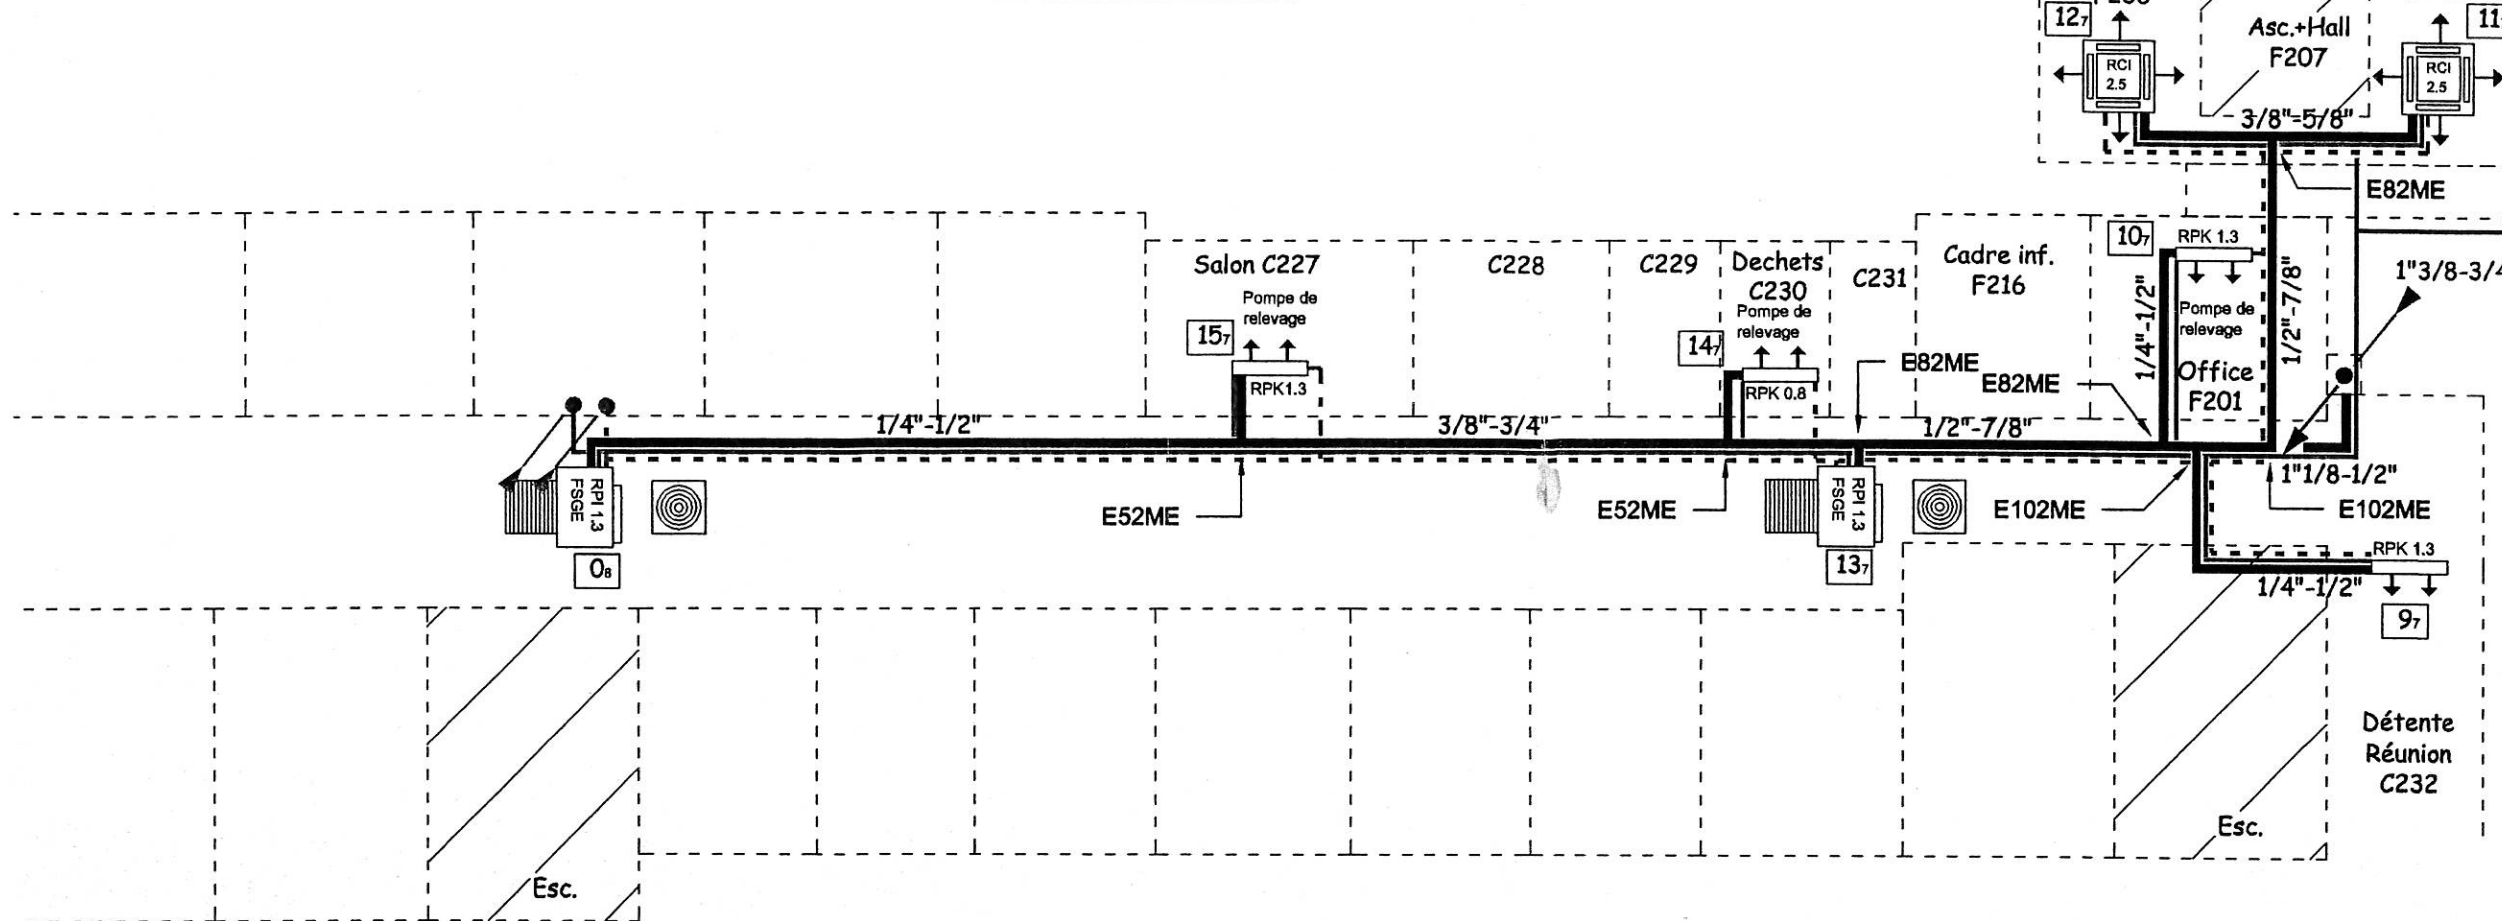

ETAGE Bâtiment F


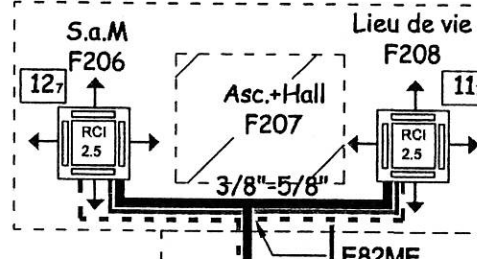


TOITURE Bâtiment F

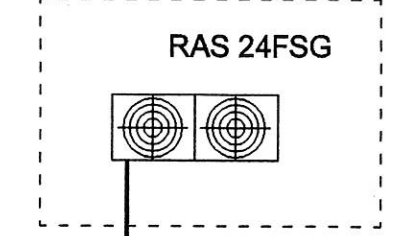


- - - Alimentation 220 V + protection
- Câble bus
- - - Câble télécommande
- TC Télécommande centralisée
- T Télécommande à fil
- A Disjoncteur
- X Adresse unité intérieure

REZ-DE-GALERIE Bâtiment C

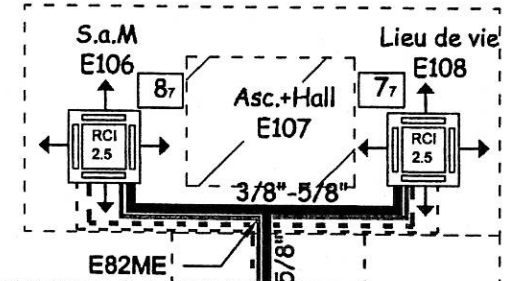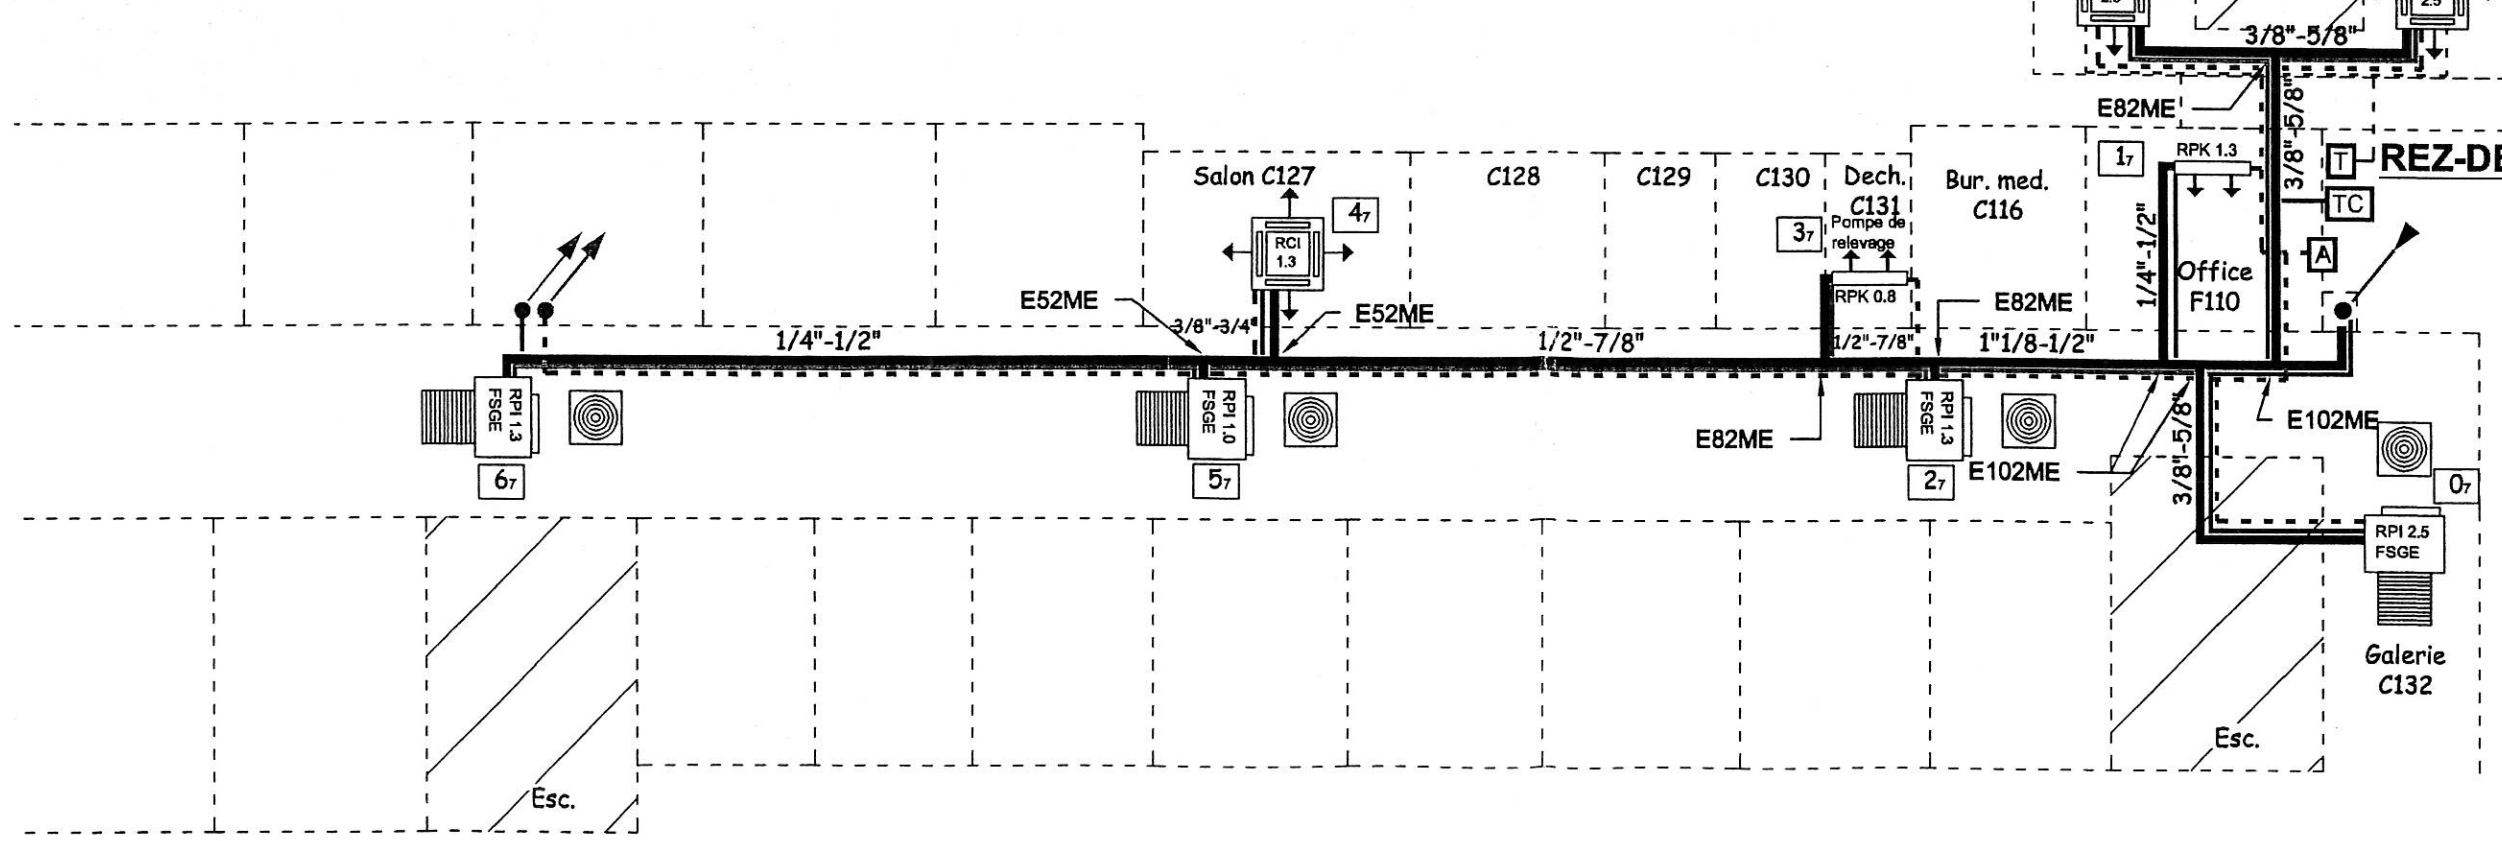


REZ-DE-GALERIE Bâtiment F

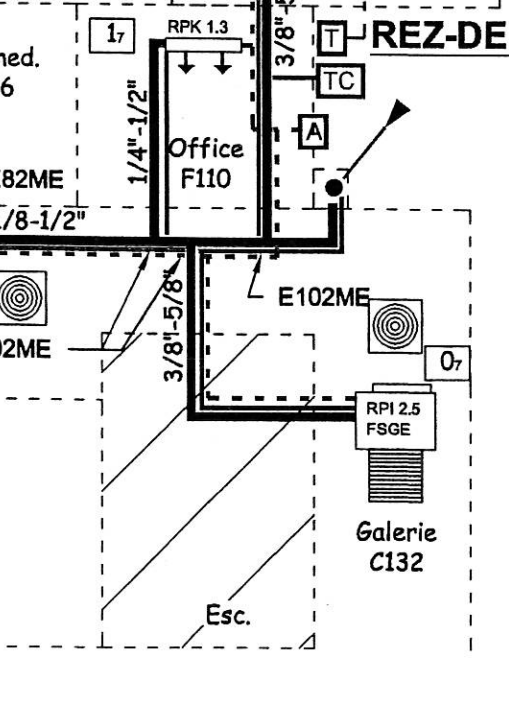

CENTRE HOSPITALIER de BEZIERS
Hôpital Péréal

BATIMENT H


F		
E		
D		
C		
B		
A		
0	29.10.03	Plan de recollement

REV.	DATE	DESCRIPTION				
LOT N°:	EMETTEUR:	 Génie Climatique Agence Saint Jean de Vedas Parc M. Dassault - 170 rue H. Forman 34000 Saint Jean de Vedas TEL: 04.67.07.07.88 FAX: 04.67.01.0068	0	V.D.	M.L.	P.F.
DESIGNATION: CLIMATISATION			Indice Validé	Dessiné par	Verifié par	Approuvé par
FDP :			NOM FICHER:			


N° AFF.	TITRE DOCUMENT:	FORMAT:	DATE:
PHASE	<p align="center">Schéma de liaison frigorifique, télécommande, alimentation</p>	ECH.: sans	
DOE		N° Cli0300373	

- Alimentation 220 V + protection
- Câble bus
- - - Câble télécommande
- TC Télécommande centralisée
- T Télécommande à fil
- A Disjoncteur
- X Adresse unité intérieure

ETAGE

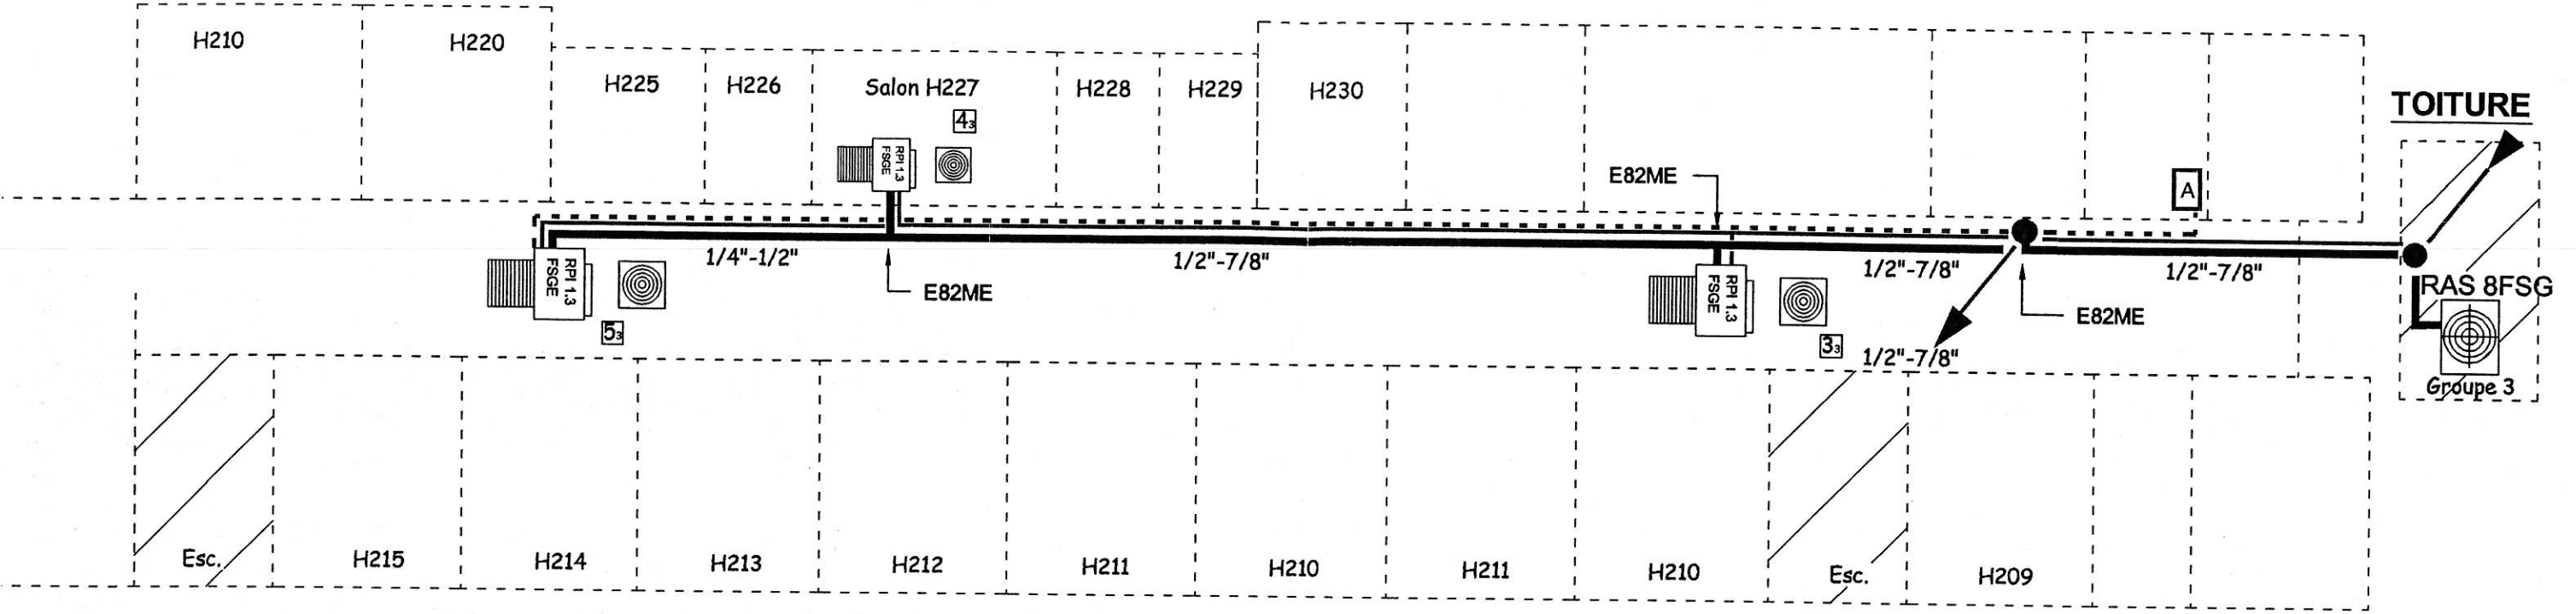


REZ-DE-GALERIE

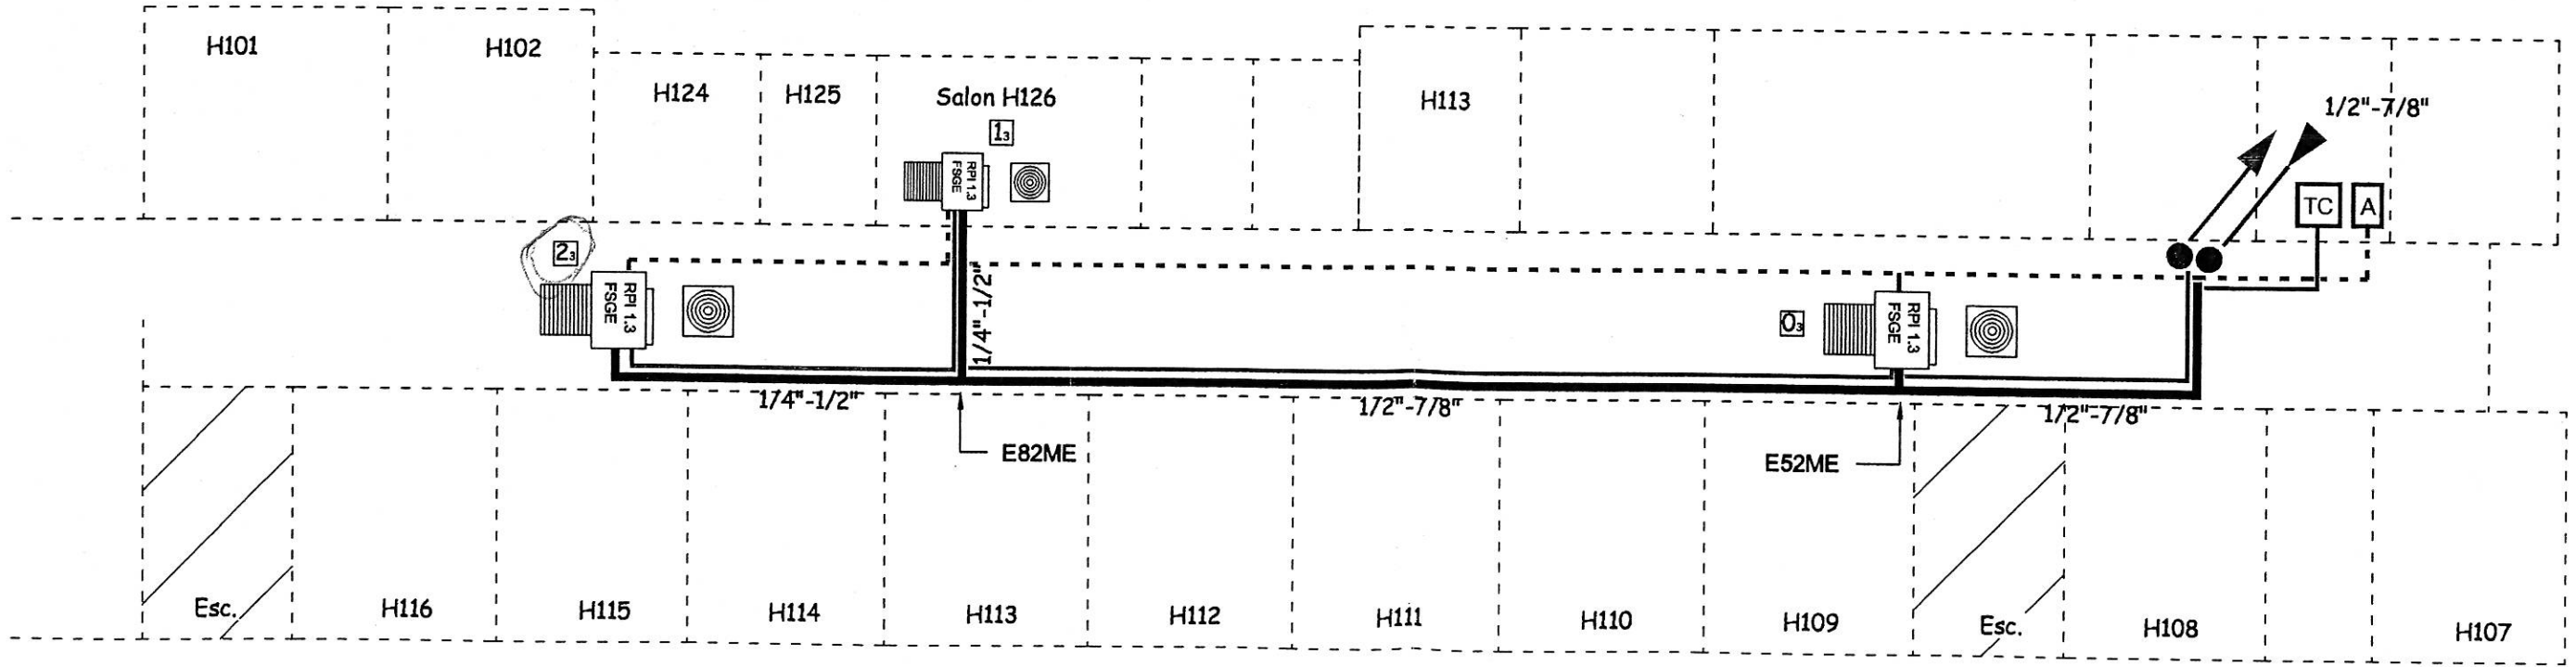

CENTRE HOSPITALIER de BEZIERS

Hôpital Péréal

BATIMENT PINEDE

F							
E							
D							
C							
B							
A							
0	29.10.03	Plan de recollement					
REV.	DATE	DESCRIPTION					
LOT N°:	EMETTEUR:	 Génie Climatique Agence Saint Jean de Vedas Parc M. Dassault - 170 rue H. Forman 34000 Saint Jean de Vedas TEL: 04.67.07.07.88 FAX: 04.67.01.0068	0	V.D.	M.L.	P.F.	
DESIGNATION: CLIMATISATION			Indice Validé	Dessiné par	Verifié par	Approuvé par	
FDP :			NOM FICHER:				
N° AFF.	TITRE DOCUMENT:			FORMAT:	DATE:		
PHASE DOE	<i>Schéma de liaison frigorifique, télécommande, alimentation</i>			ECH.: sans			
				N° Cli03003760			

Rez-de-chaussée

- Alimentation 220 V + protect
- Câble bus
- Câble télécommande
- TC Télécommande centralisée
- T Télécommande à fil
- A Disjoncteur
- Xx Adresse unité intérieure

