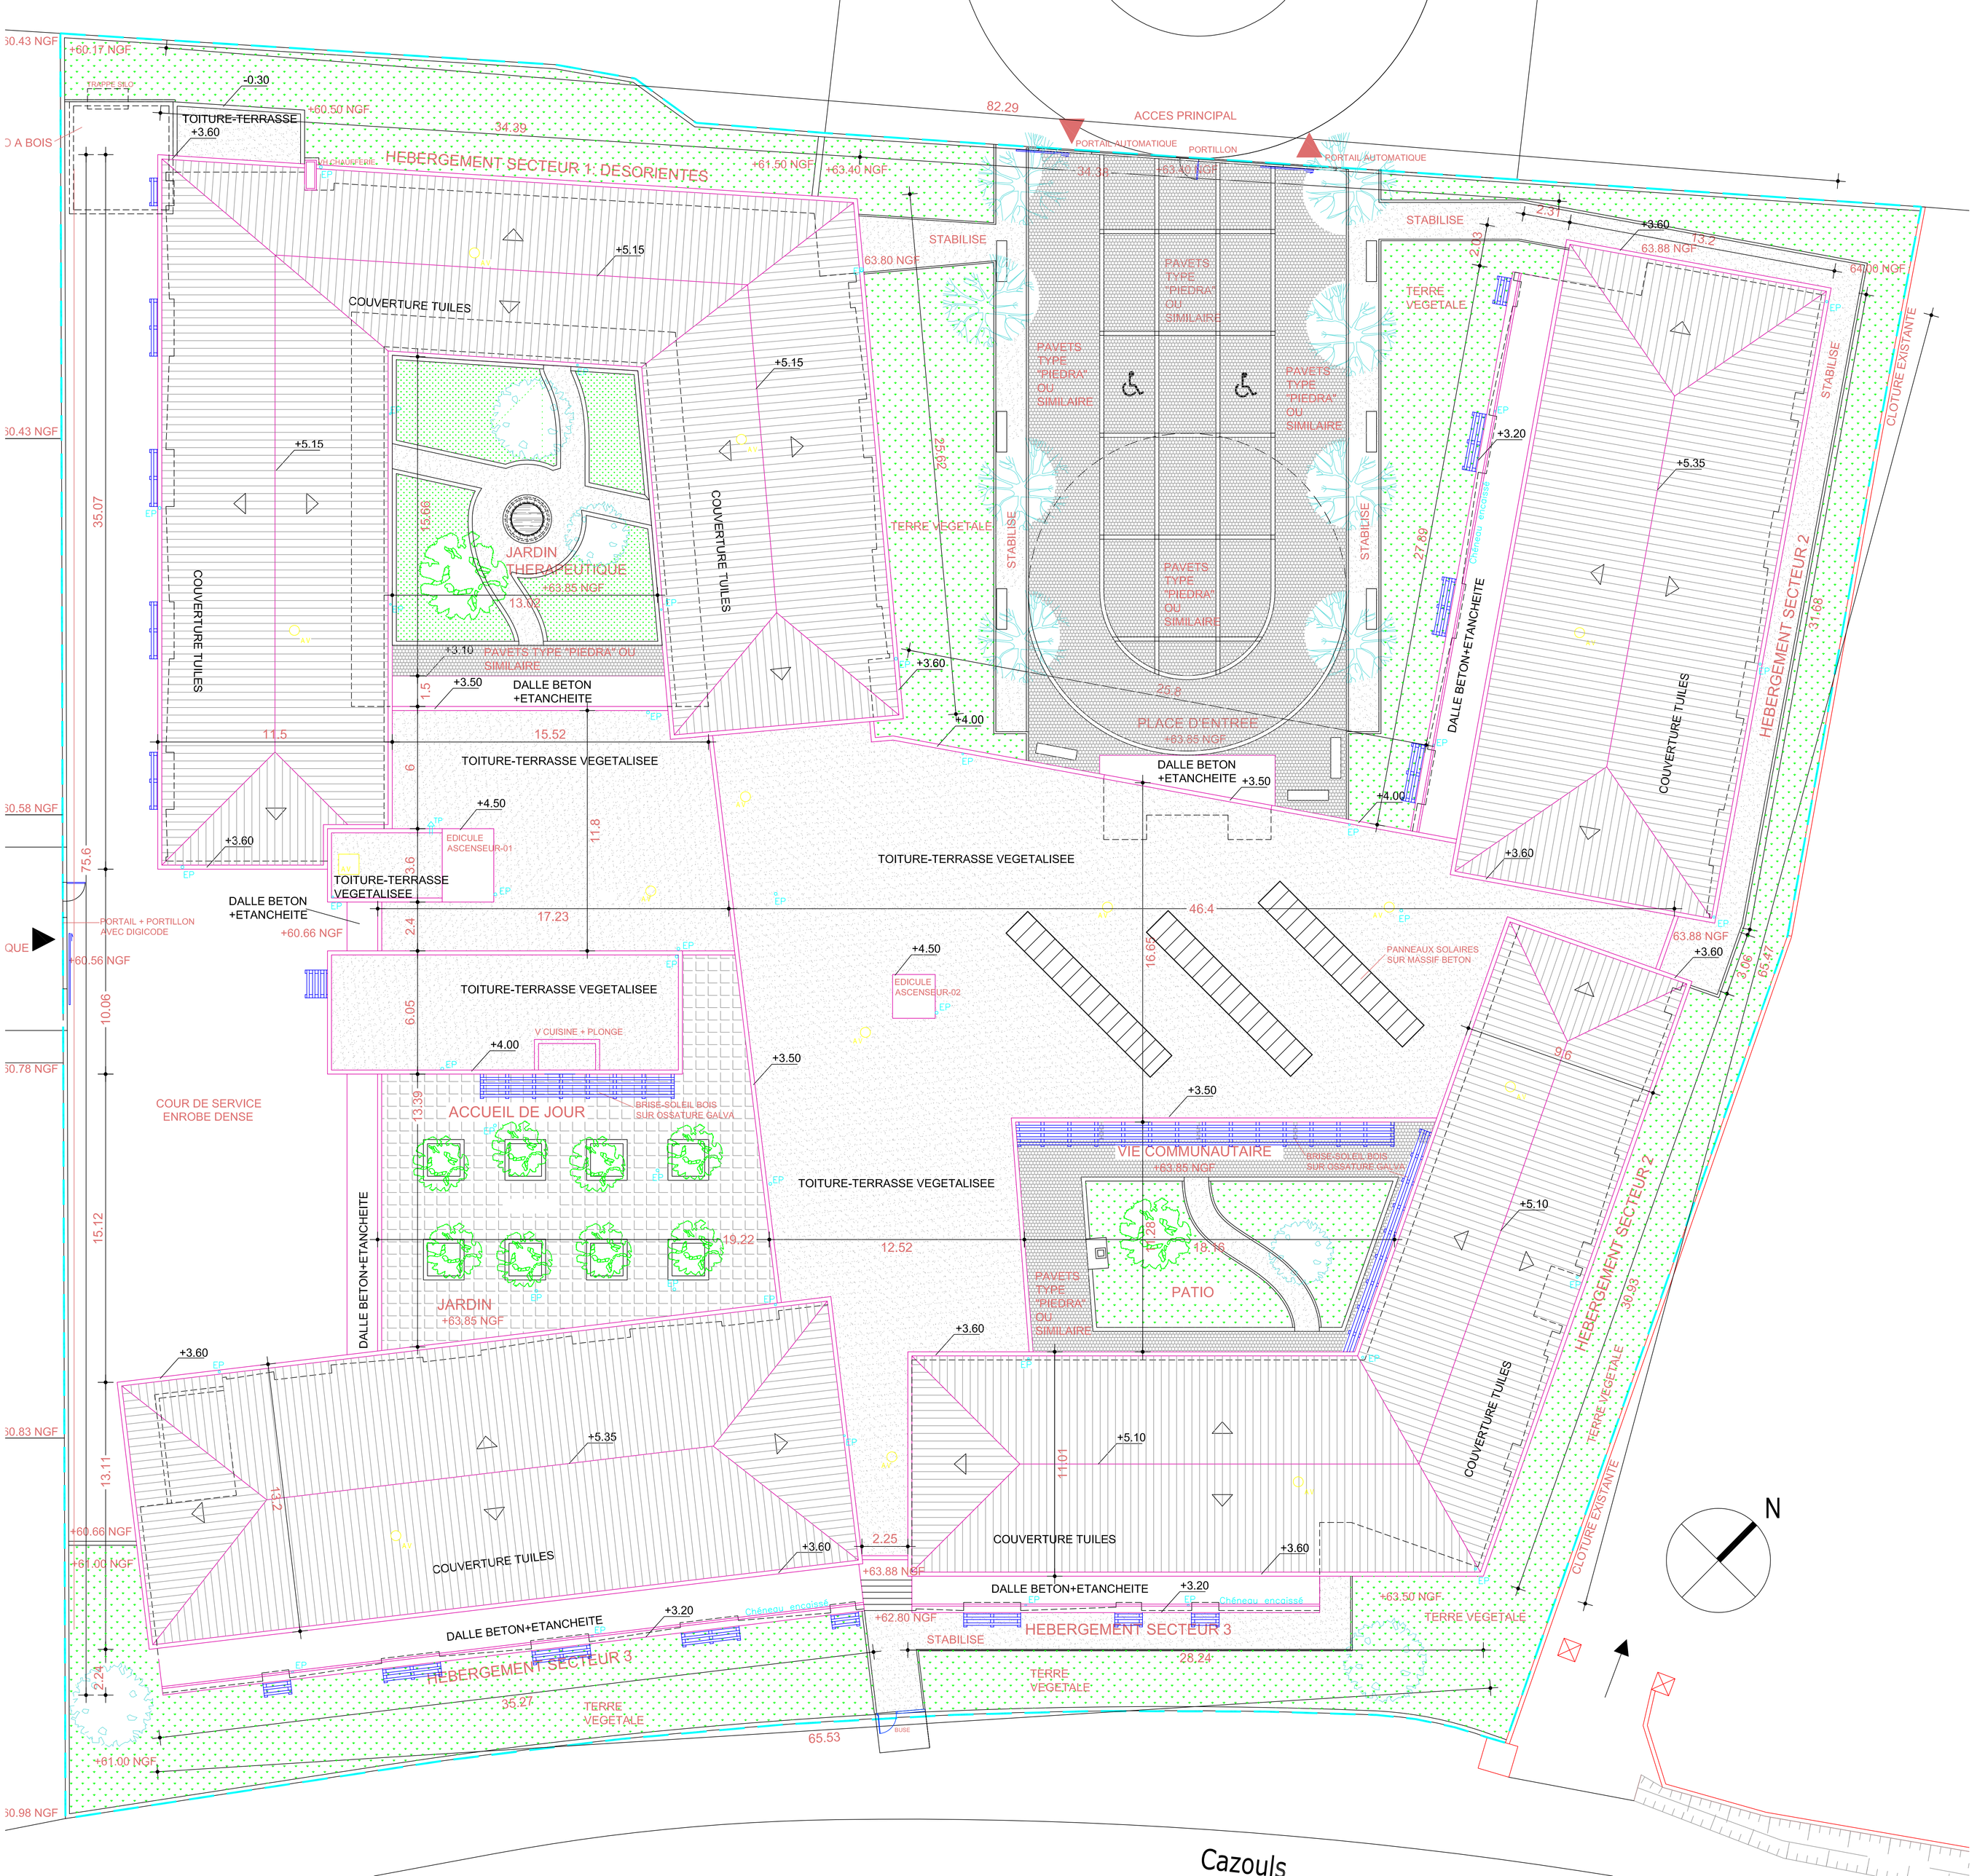
ACCES PRINCIPAL
PORTAIL AUTOMATIQUE
PORTILLON
PORTAIL AUTOMATIQUE
HEBERGEMENT SECTEUR 1: DESORIENTES
TOITURE-TERRASSE
COUVERTURE TUILES
JARDIN THERAPEUTIQUE
PAVETS TYPE "PIEDRA" OU SIMILAIRE
DALLE BETON +ETANCHEITE
TOITURE-TERRASSE VEGETALISEE
EDICULE ASCENSEUR-01
EDICULE ASCENSEUR-02
PORTAIL + PORTILLON AVEC DIGICODE
COUR DE SERVICE ENROBE DENSE
ACCUEIL DE JOUR
BRISE-SOLEIL BOIS SUR OSSATURE GALVA
V CUISINE + PLONGE
JARDIN
VIE COMMUNAUTAIRE
PATIO
PLACE D'ENTREE
TERRE VEGETALE
STABILISE
HEBERGEMENT SECTEUR 2
HEBERGEMENT SECTEUR 3
CLOTURE EXISTANTE
PANNEAUX SOLAIRES SUR MASSIF BETON
Chéneau encaissé
N
Cazouls