


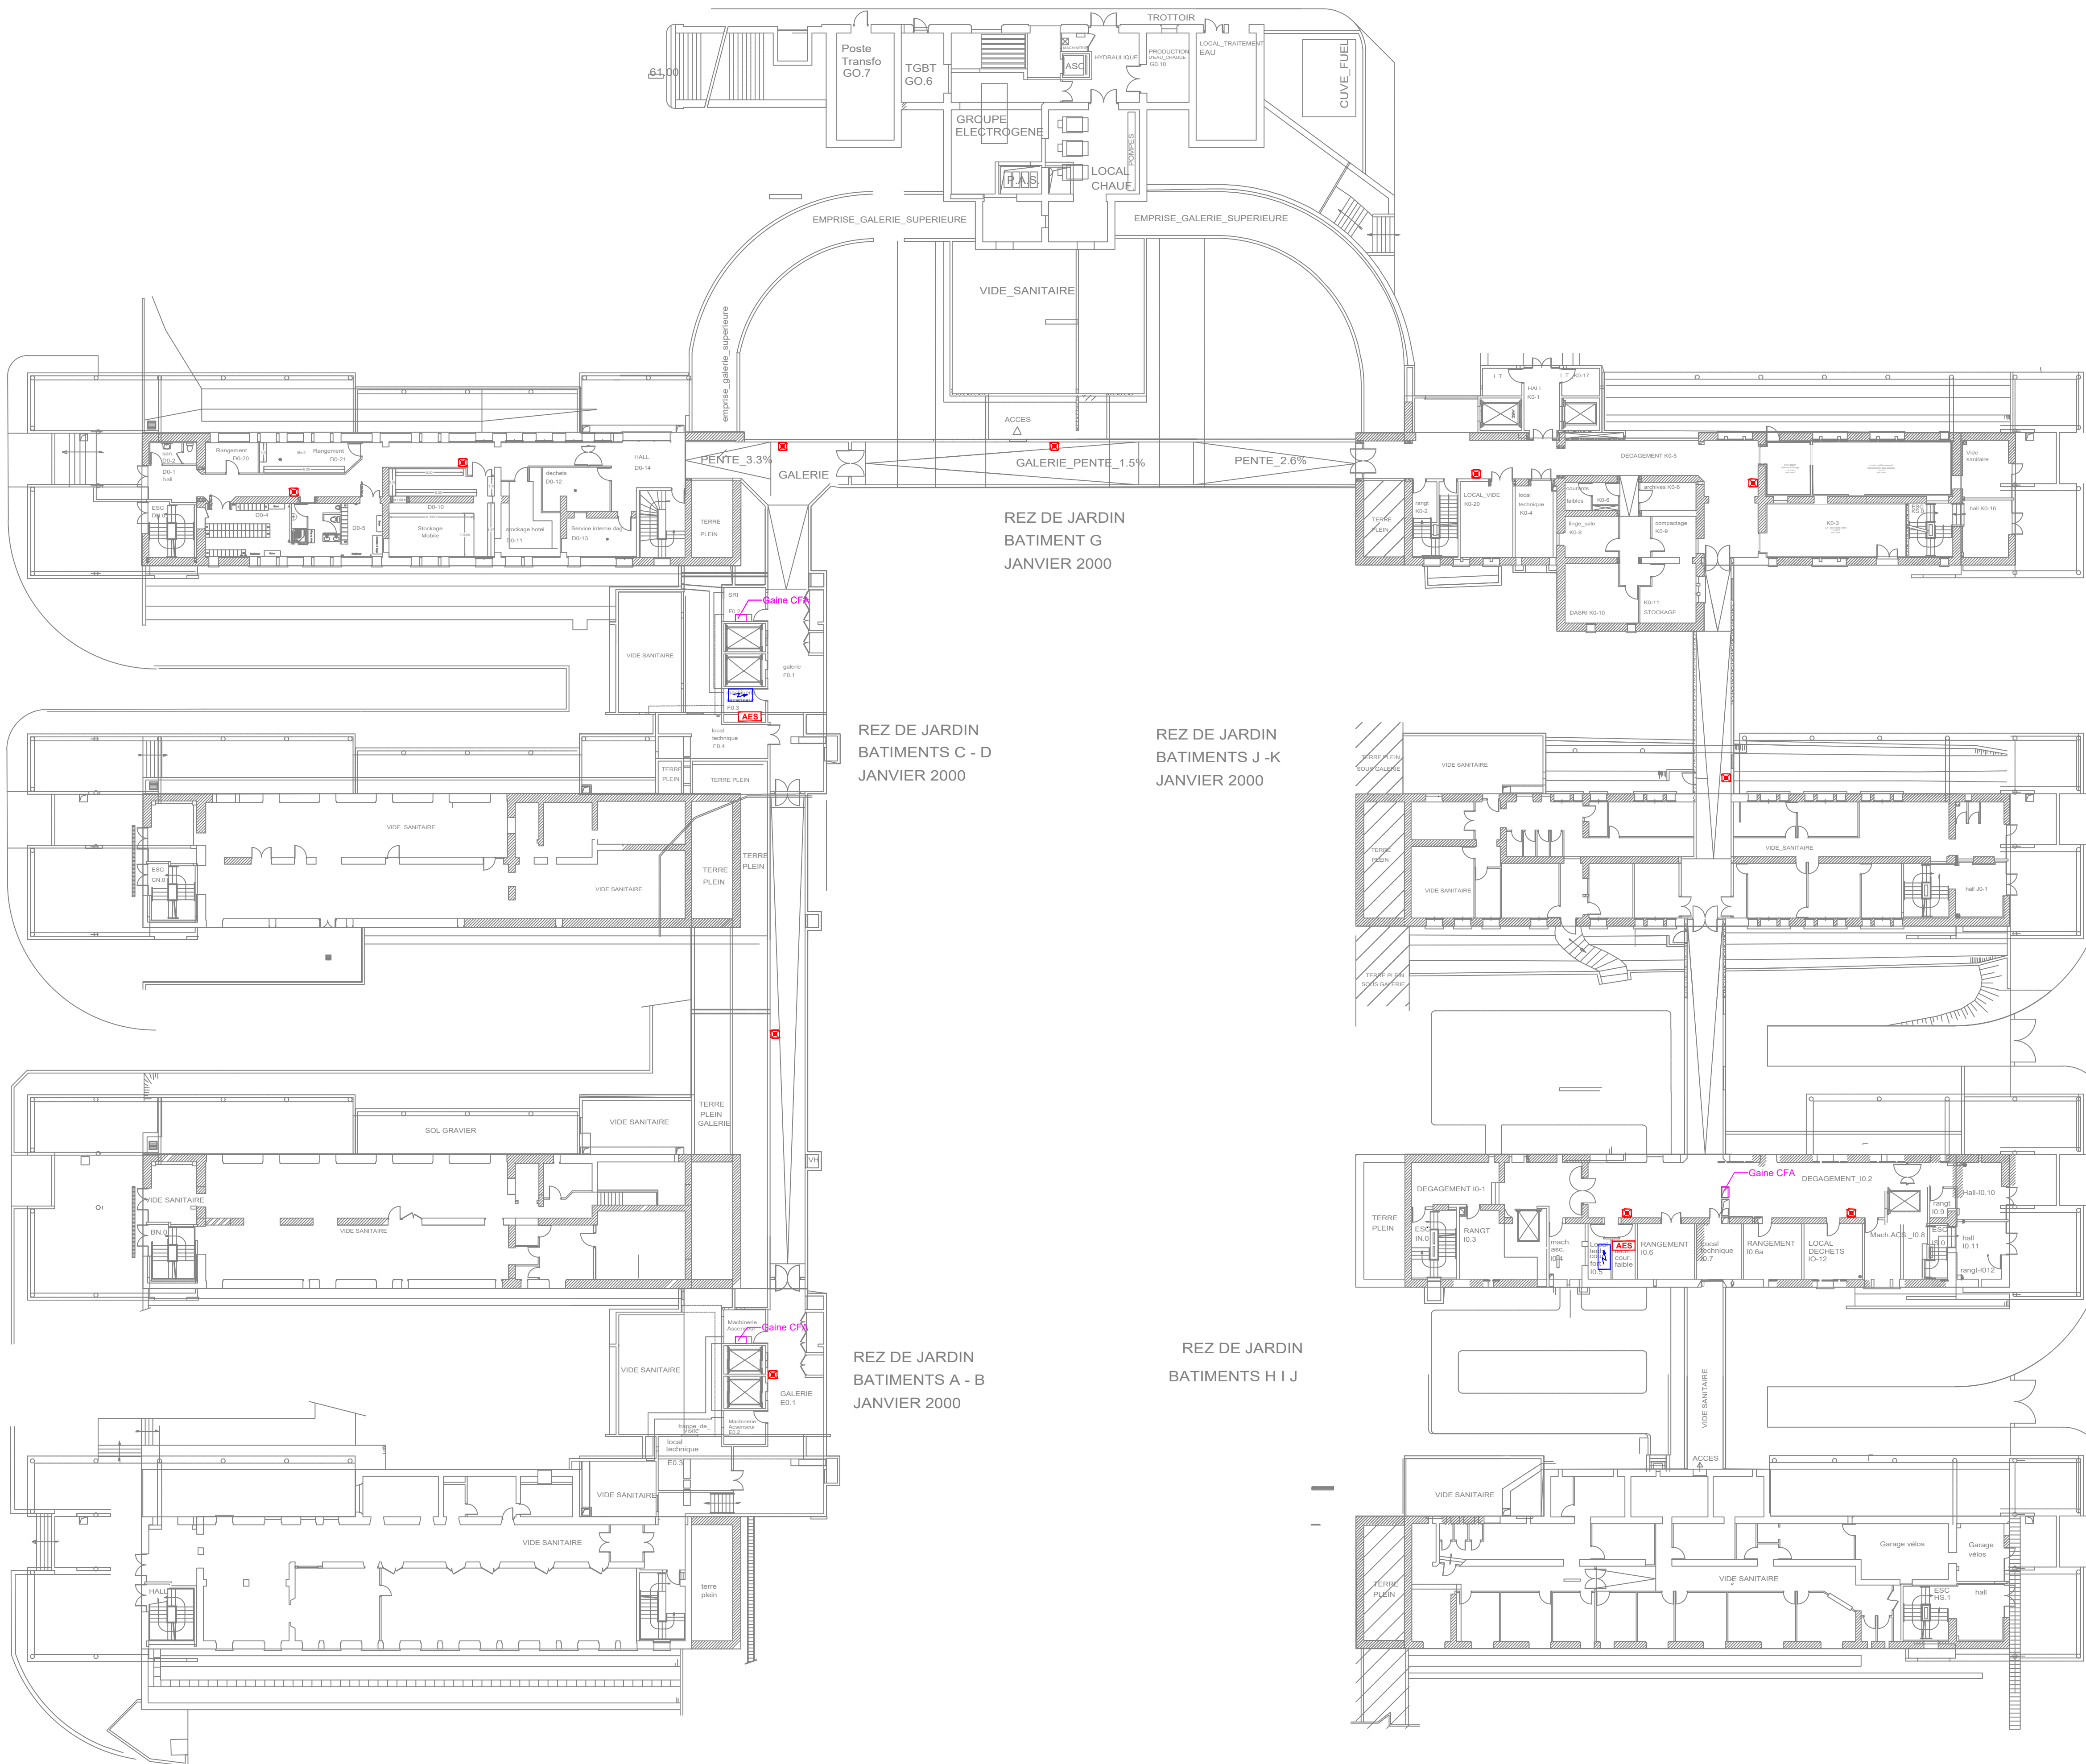

LEGENDE MISE EN SECURITE INCENDIE

- Centrale SSI
- Alimentation SSI
- Alimentation électrique de sécurité AES
- Boîtier AGS
- Tableau électrique
- Commande Ramenement OF existante

CENTRE HOSPITALIER DE BEZIERS
Travaux SSI - Bâtiments Perréal Site Perréal - Les Arènes



MAITRISE D'OUVRAGE

CENTRE HOSPITALIER DE BEZIERS
2 rue Valentin Halévy - BP 740 - 34025 BEZIERS CEDEX
Tel : 04 67 35 70 35



MAITRE D'OEUVRE

CENTRE HOSPITALIER DE BEZIERS
Direction des Services Techniques
et Biomédicaux
2 rue Valentin Halévy - BP 740
34025 BEZIERS CEDEX
Tel : 04 67 35 70 65
stephane.vioe@ch-beziers.fr



Bureau de contrôle :

Coordonnateur SPS : Coordonnateur SPS :

I			
H			
G			
F			
E			
D			
C			
B			
A			
ind.	modifications	Dess.	Vérif. dates

Date : 12/06/2026	Designation : SITE PERREAL PLAN NIVEAU -1		
Ech : 1/250°			
Emetteur : DSTB	N° affaire : -	Phase : DCE	Nature du doc. : PL
			Numéro : 4.01
			Indice : 0