


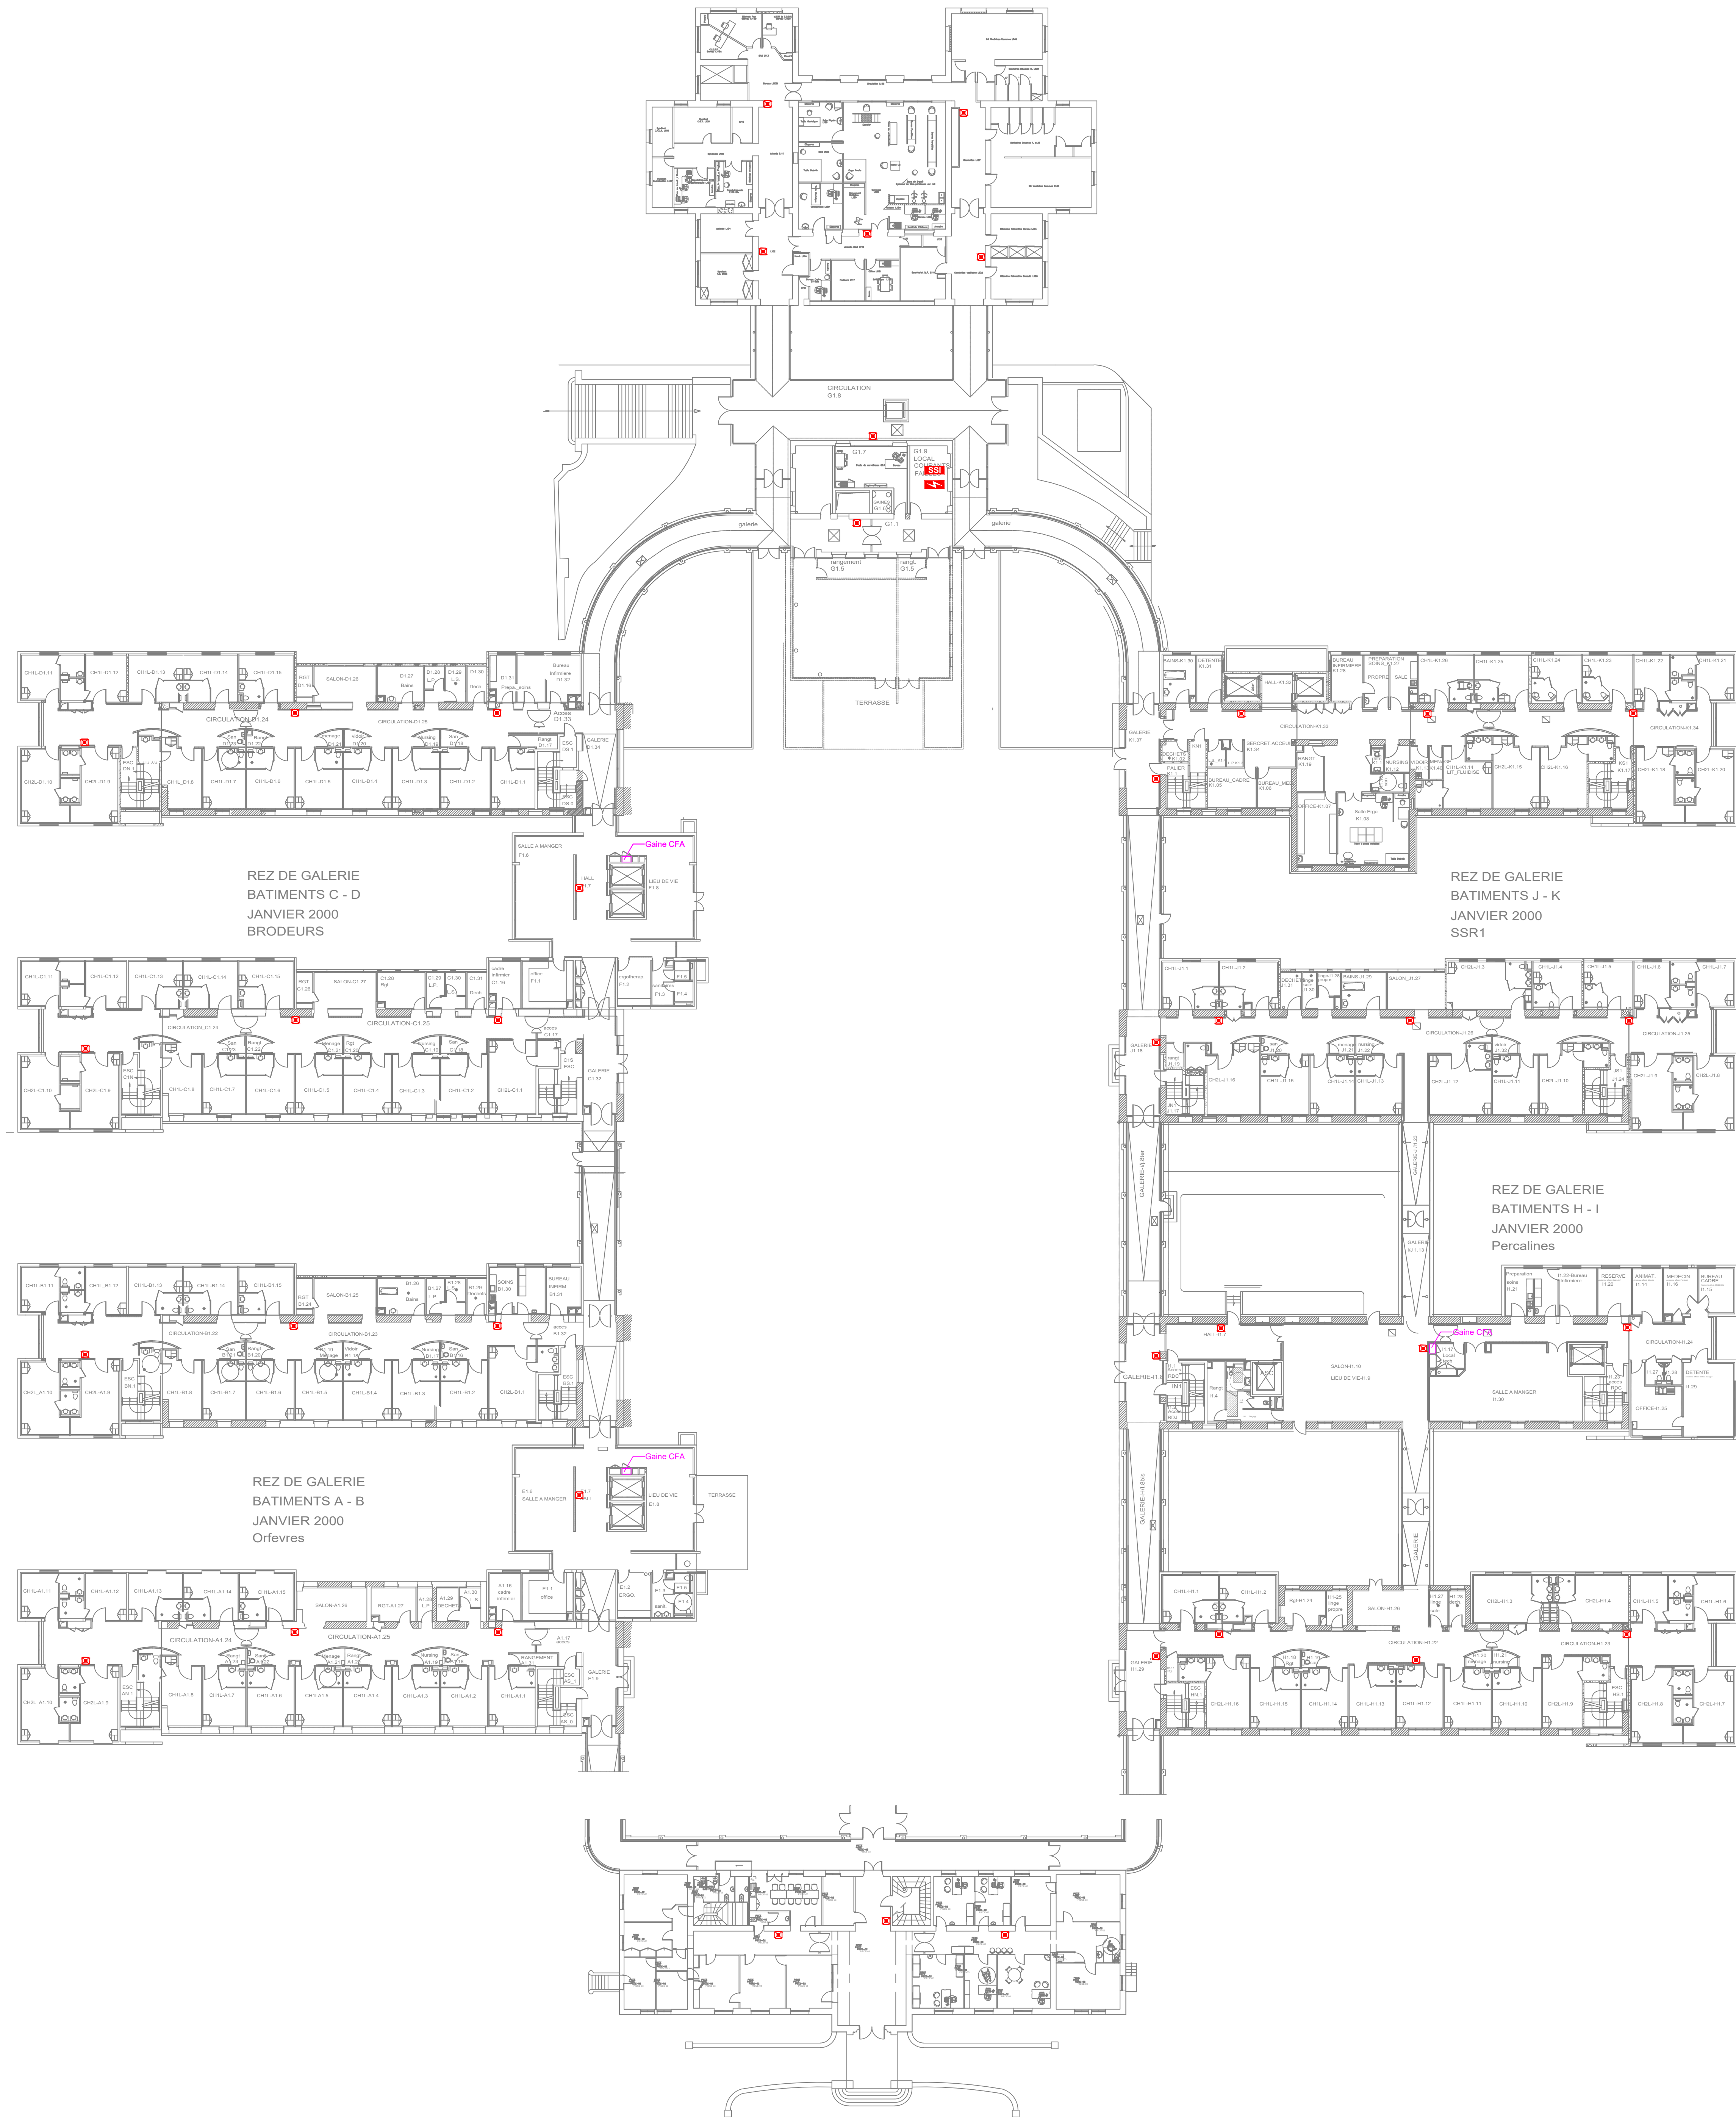

LEGENDE MISE EN SECURITE INCENDIE

- Centralisée SSI
- Alimentation SSI
- Alimentation électrique de sécurité AES
- Boîtier AGS
- Tableau électrique
- Commande réarmement OF existante

CENTRE HOSPITALIER DE BEZIER
Travaux SSI - Bâtiments Perréal Site Perréal - Les Arènes



MAITRISE D'OUVRAGE

CENTRE HOSPITALIER DE BEZIER
2 rue Valentin Halvy - BP 740 - 34025 BEZIER Cedex
Tel : 04 67 35 70 35



Bureau de contrôle :

MAITRE D'OEUVRE

CENTRE HOSPITALIER DE BEZIER
Direction des Services Techniques
et Biomédicaux
2 rue Valentin Halvy - BP 740
34025 BEZIER Cedex
Tel : 04 67 35 70 65
stephane.voeud@ch-beziers.fr



Coordonnateur SPS : Coordonnateur SPS :

I			
H			
G			
F			
E			
D			
C			
B			
A			
ind.	modifications	Dess.	Vérif. dates

Date : 12/06/2026

Ech : 1/250"

Désignation :

SITE PERREAL

PLAN NIVEAU 0

Emetteur:

DSTB

N° affaire :

-

Phase :

DCE

Nature du doc. :

PL

Numéro :

4.02

Indice :

0