


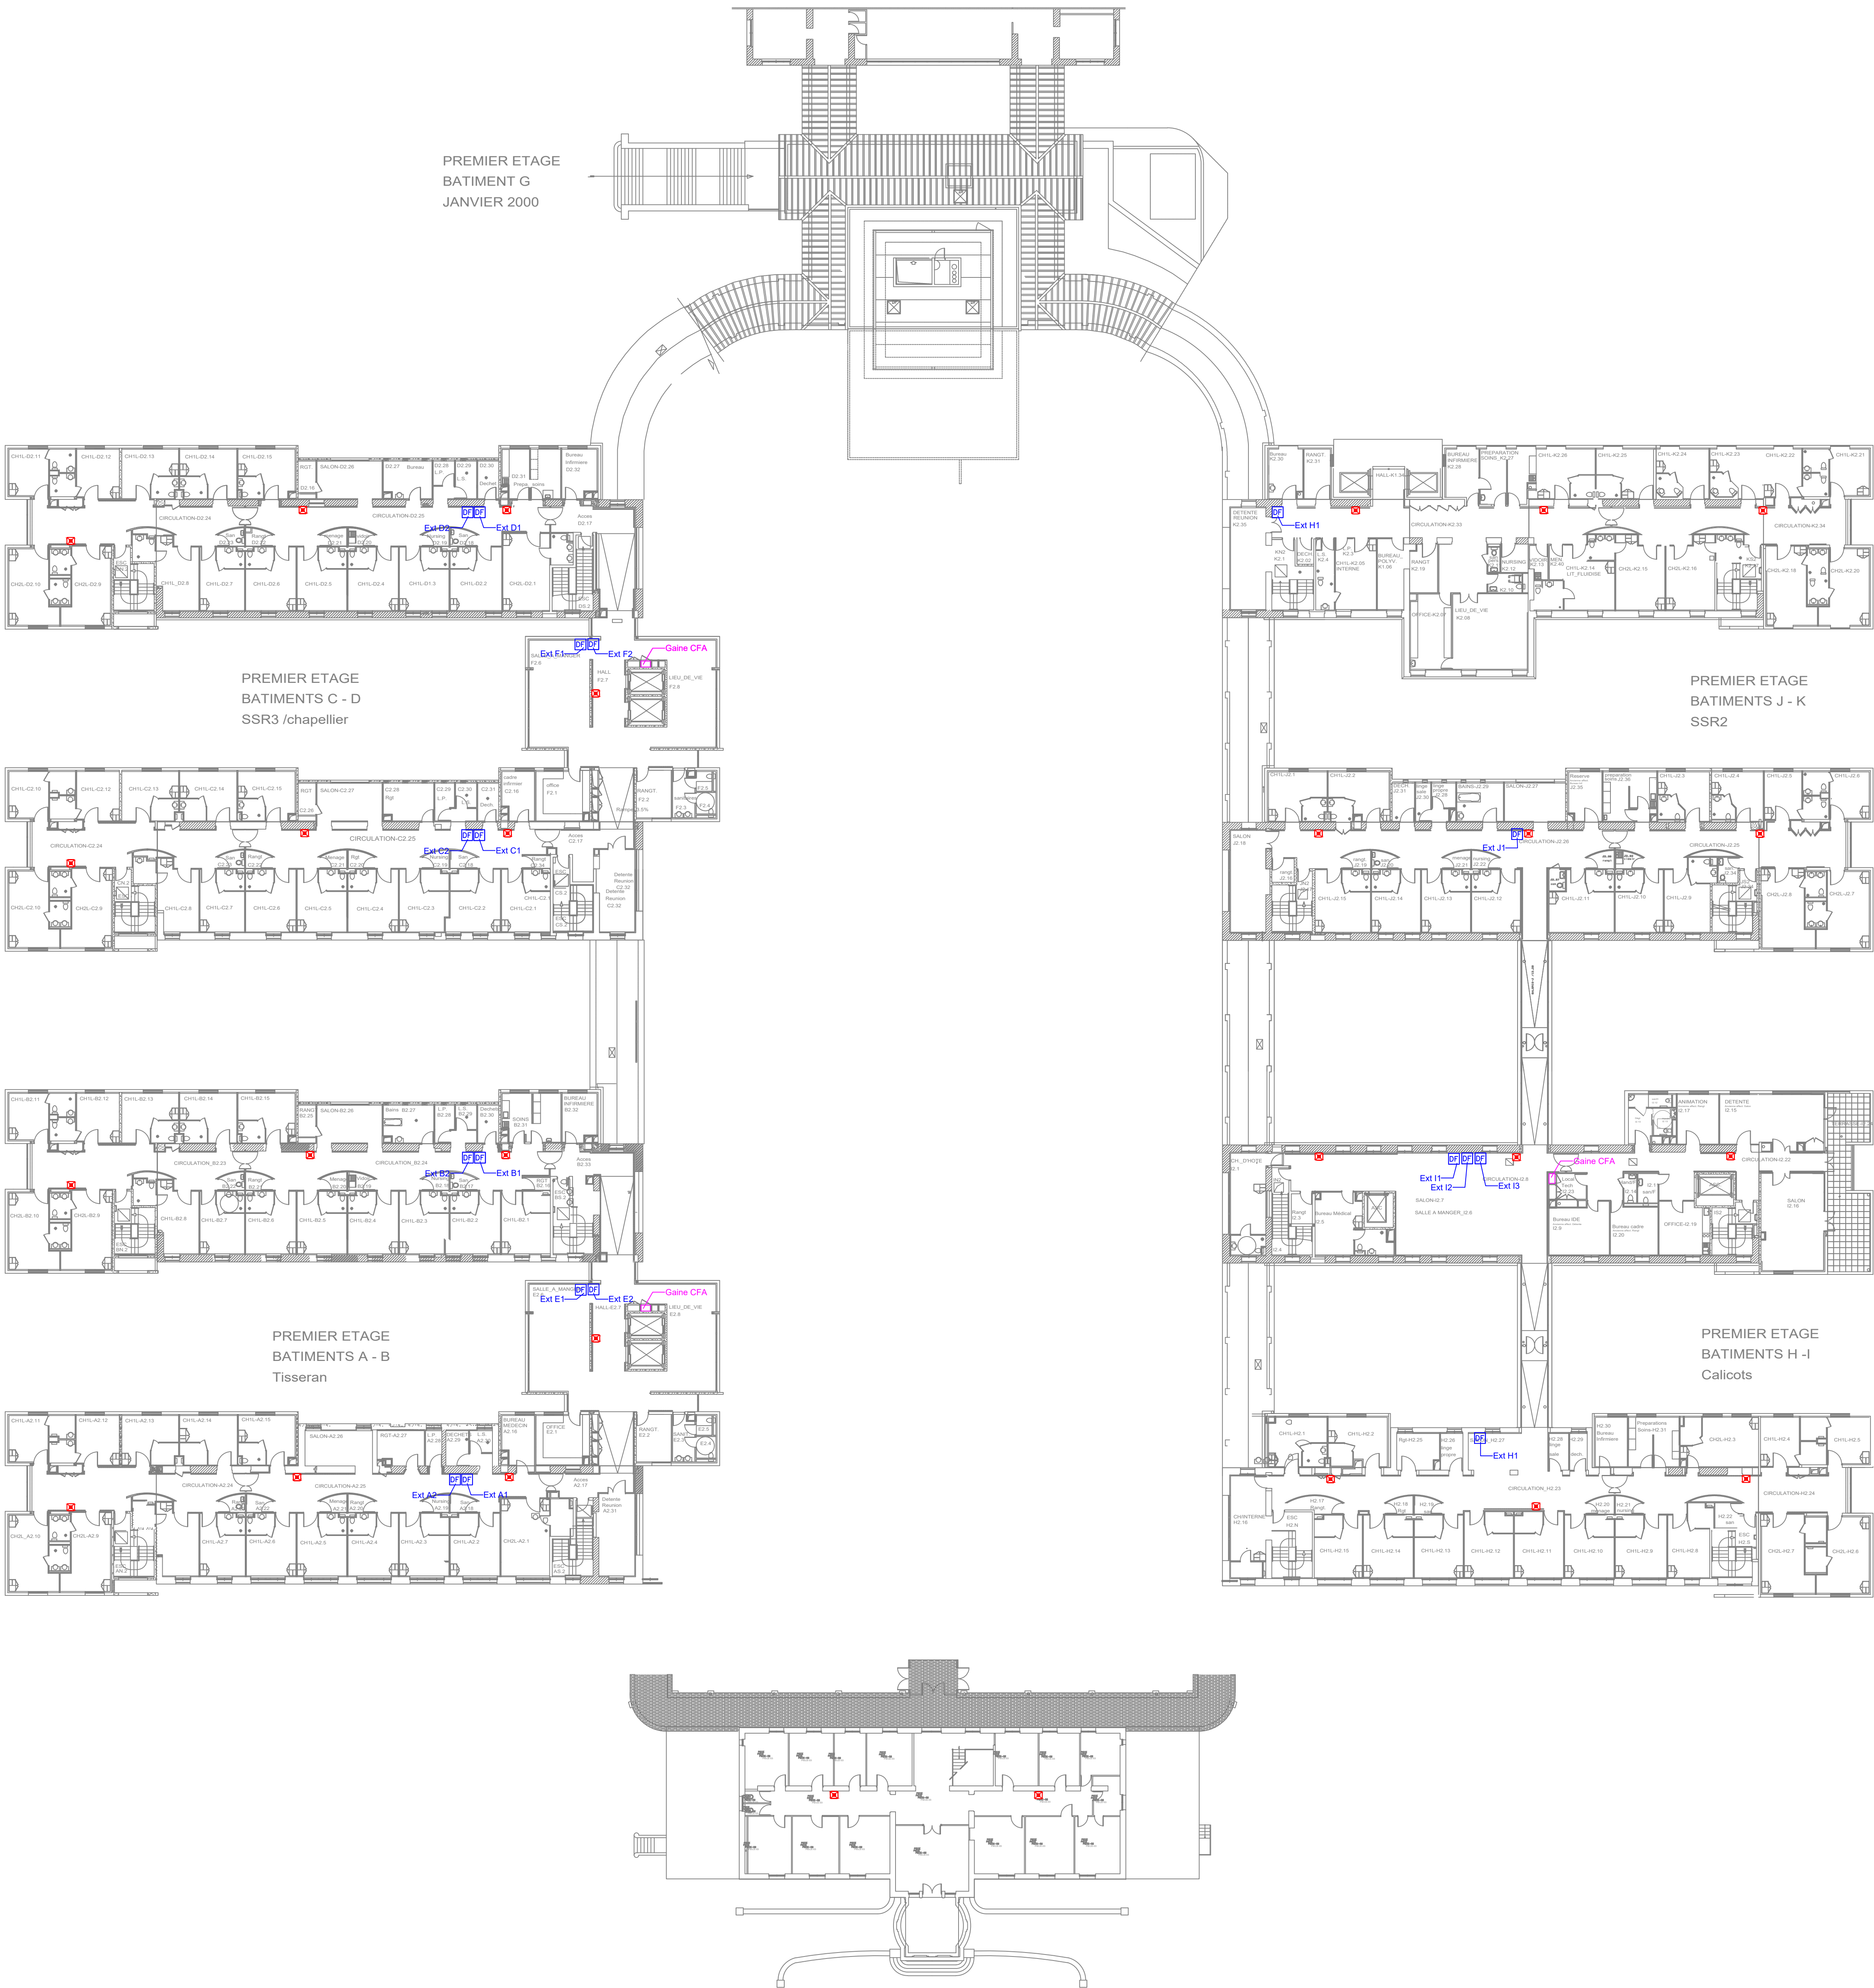

CENTRE HOSPITALIER DE BEZIERS
Travaux SSI - Bâtiments Perréal Site Perréal - Les Arènes



MAITRISE D'OUVRAGE

CENTRE HOSPITALIER DE BEZIERS
2 rue Valentin Halvy - BP 740 - 34025 BEZIERS CEDEX
Tel : 04 67 35 70 35



Bureau de contrôle :

Coordonnateur SPS : Coordonnateur SPS :

MAITRE D'OEUVRE

CENTRE HOSPITALIER DE BEZIERS
Direction des Services Techniques
et Biomédicaux
2 rue Valentin Halvy - BP 740
34025 BEZIERS CEDEX
Tel : 04 67 35 70 65
stephane.vioe@ch-beziers.fr



I			
H			
G			
F			
E			
D			
C			
B			
A			
ind.	modifications	Dess./Vérif.	dates

Date : 12/06/2026

Ech : 1/250"

Emetteur :

DSTB

N° affaire :

-

Phase :

DCE

Designation :

SITE PERREAL

PLAN NIVEAU 1

Nature du doc. :

PL

Numéro :

4.03

Indice :

0