


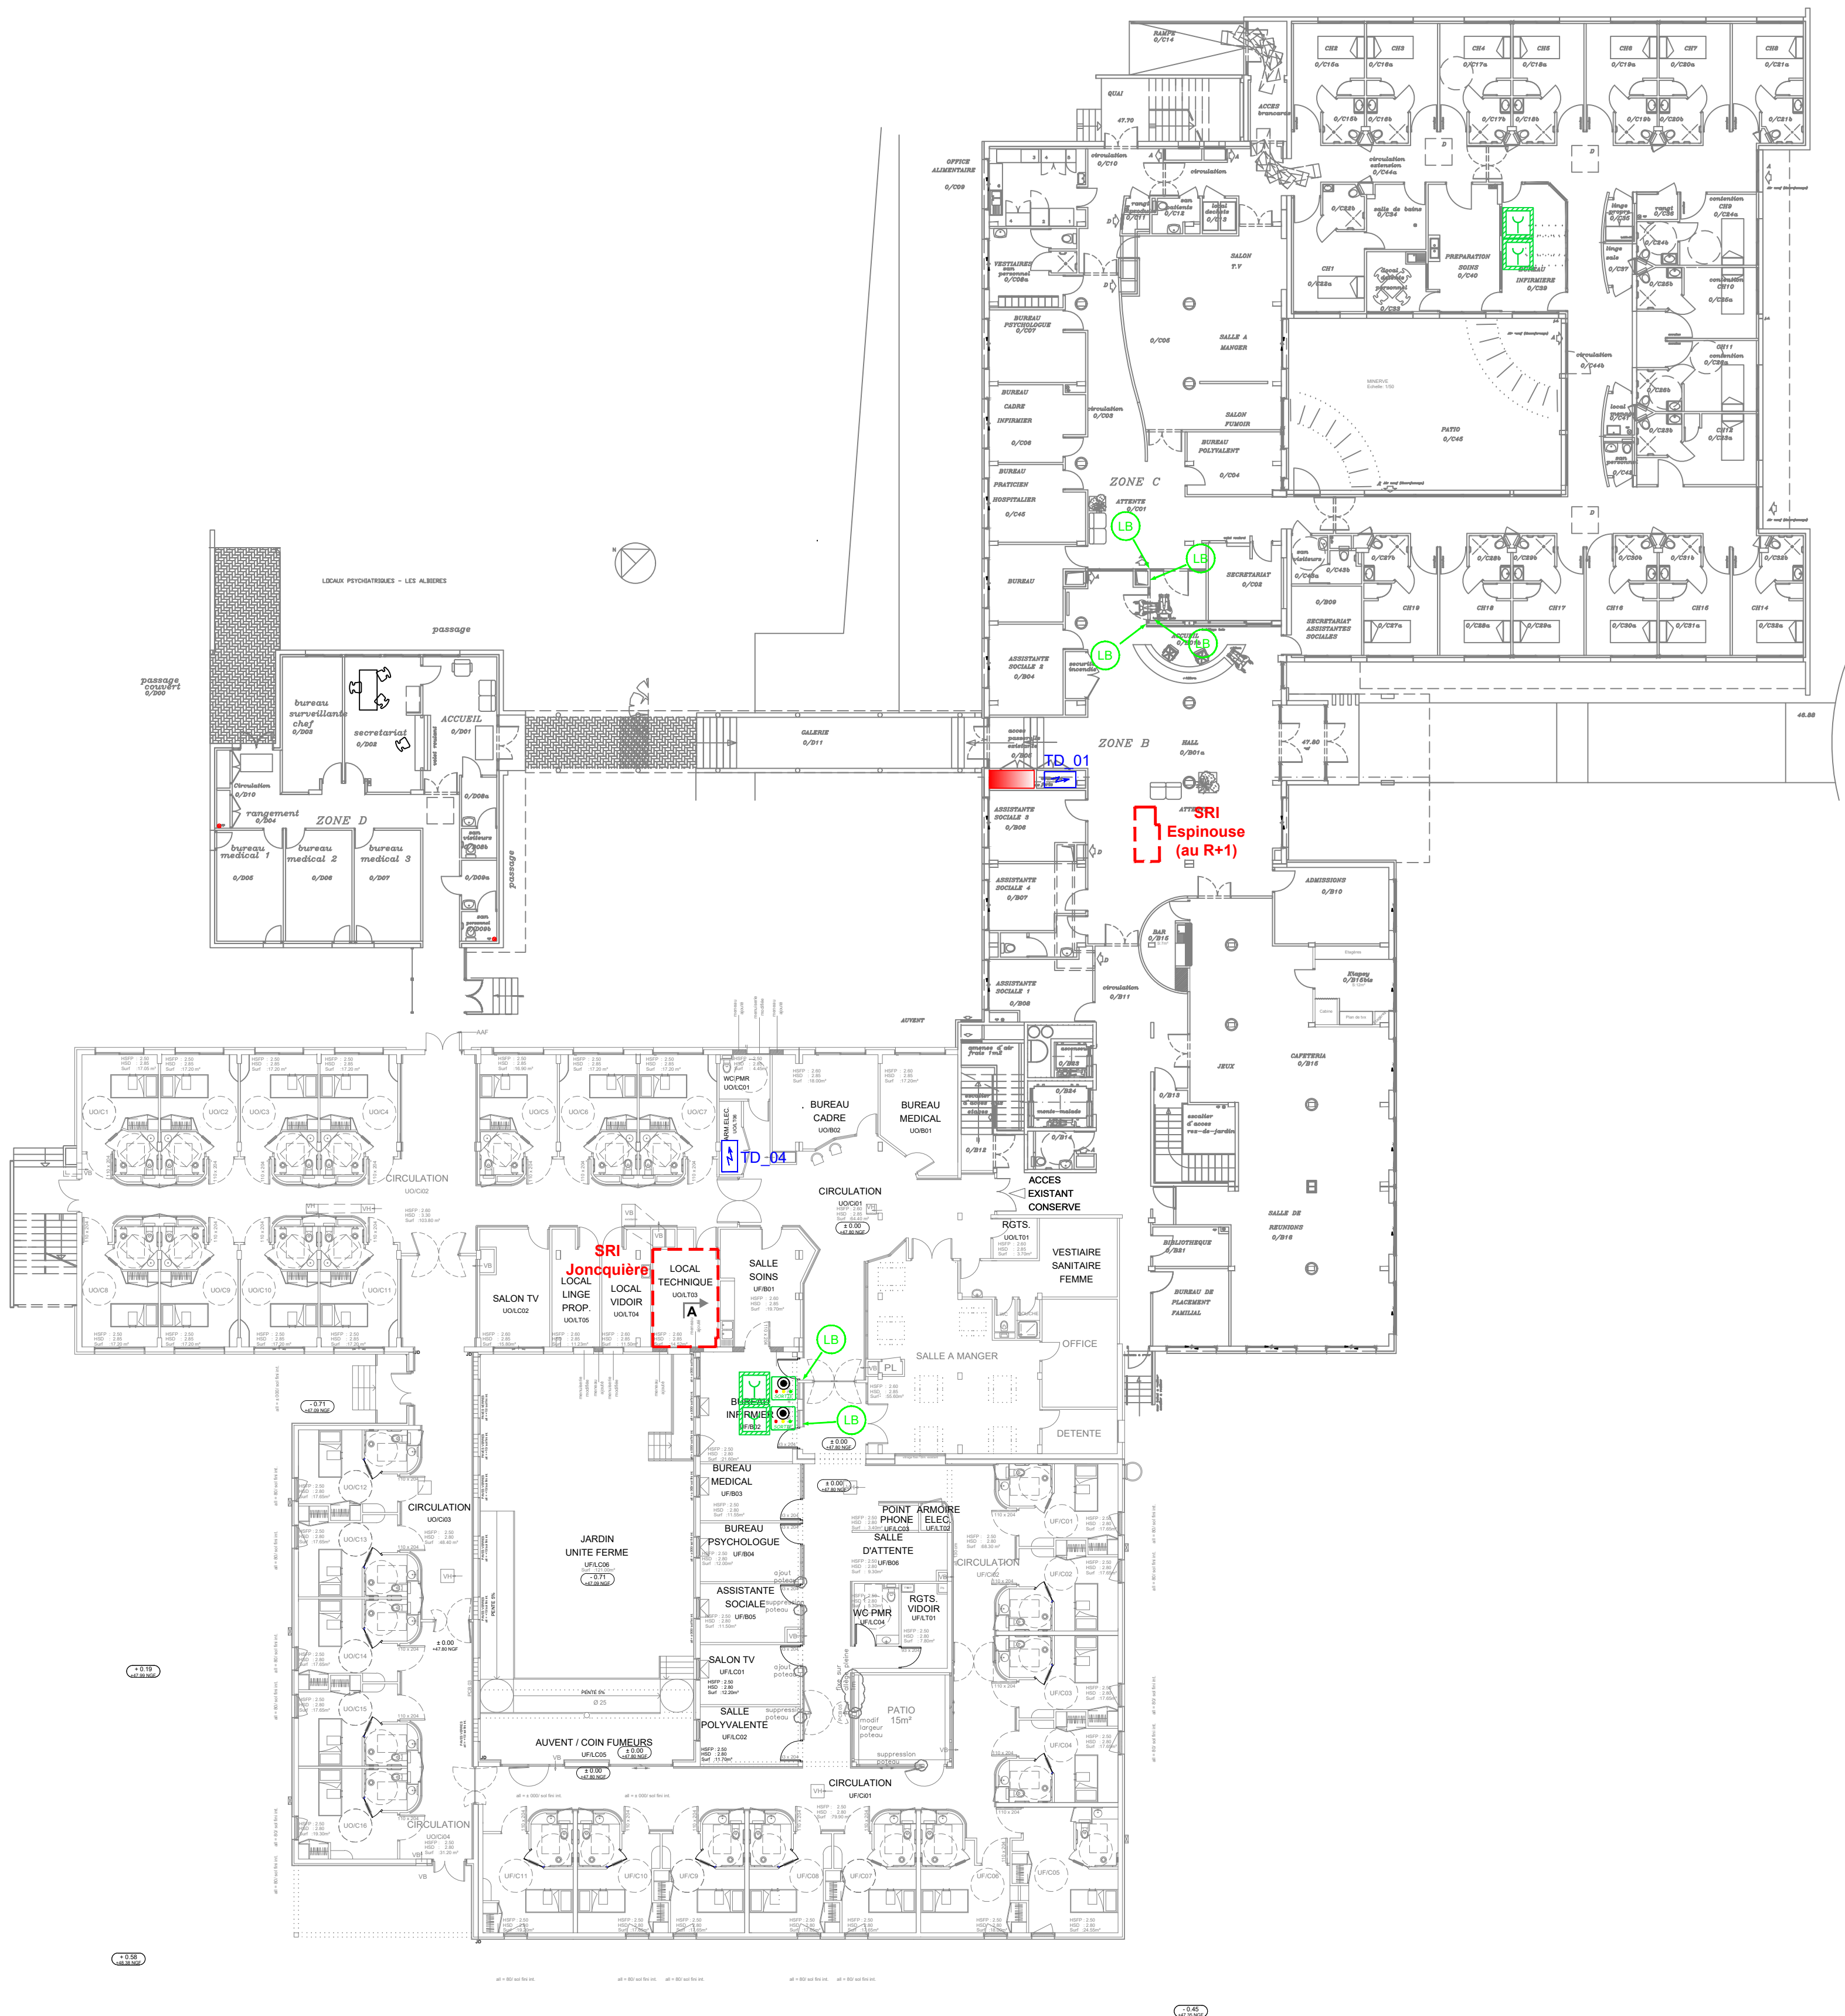

LEGENDE

- Lecteur à créer
- DM vert
- Gaine Technique Cfa
- Tableau électrique

CENTRE HOSPITALIER DE BEZIERS

Contrôle d'accès des Sas des services fermés de psychiatrie
Site Camille Claudel



MAÎTRISE D'OUVRAGE

CENTRE HOSPITALIER DE BEZIERS
2 rue Valentin Haüy - BP 740 - 34525 BEZIERS CEDEX
Tél : 04 67 35 70 35

MAÎTRE D'OEUVRE

CENTRE HOSPITALIER DE BEZIERS
Direction des Services Techniques
et Biomédicaux
2 rue Valentin Haüy - BP 740
34525 BEZIERS CEDEX
Tél : 04 67 35 70 65
stephane.vibes@ch-beziers.fr

I			
H			
G			
F			
E			
D			
C			
B			
A			
ind.	modifications	Dess. Vérif.	dates

Date : 30/07/2026

Ech : 1/200°

Désignation : **SITE C. CLAUDEL
PLAN NIVEAU 0**

Emetteur: **DSTB**

N° affaire : **-**

Phase : **DCE**

Nature du doc. : **PL**

Numéro : **4.01**

Indice: **0**