



Chariot de soins

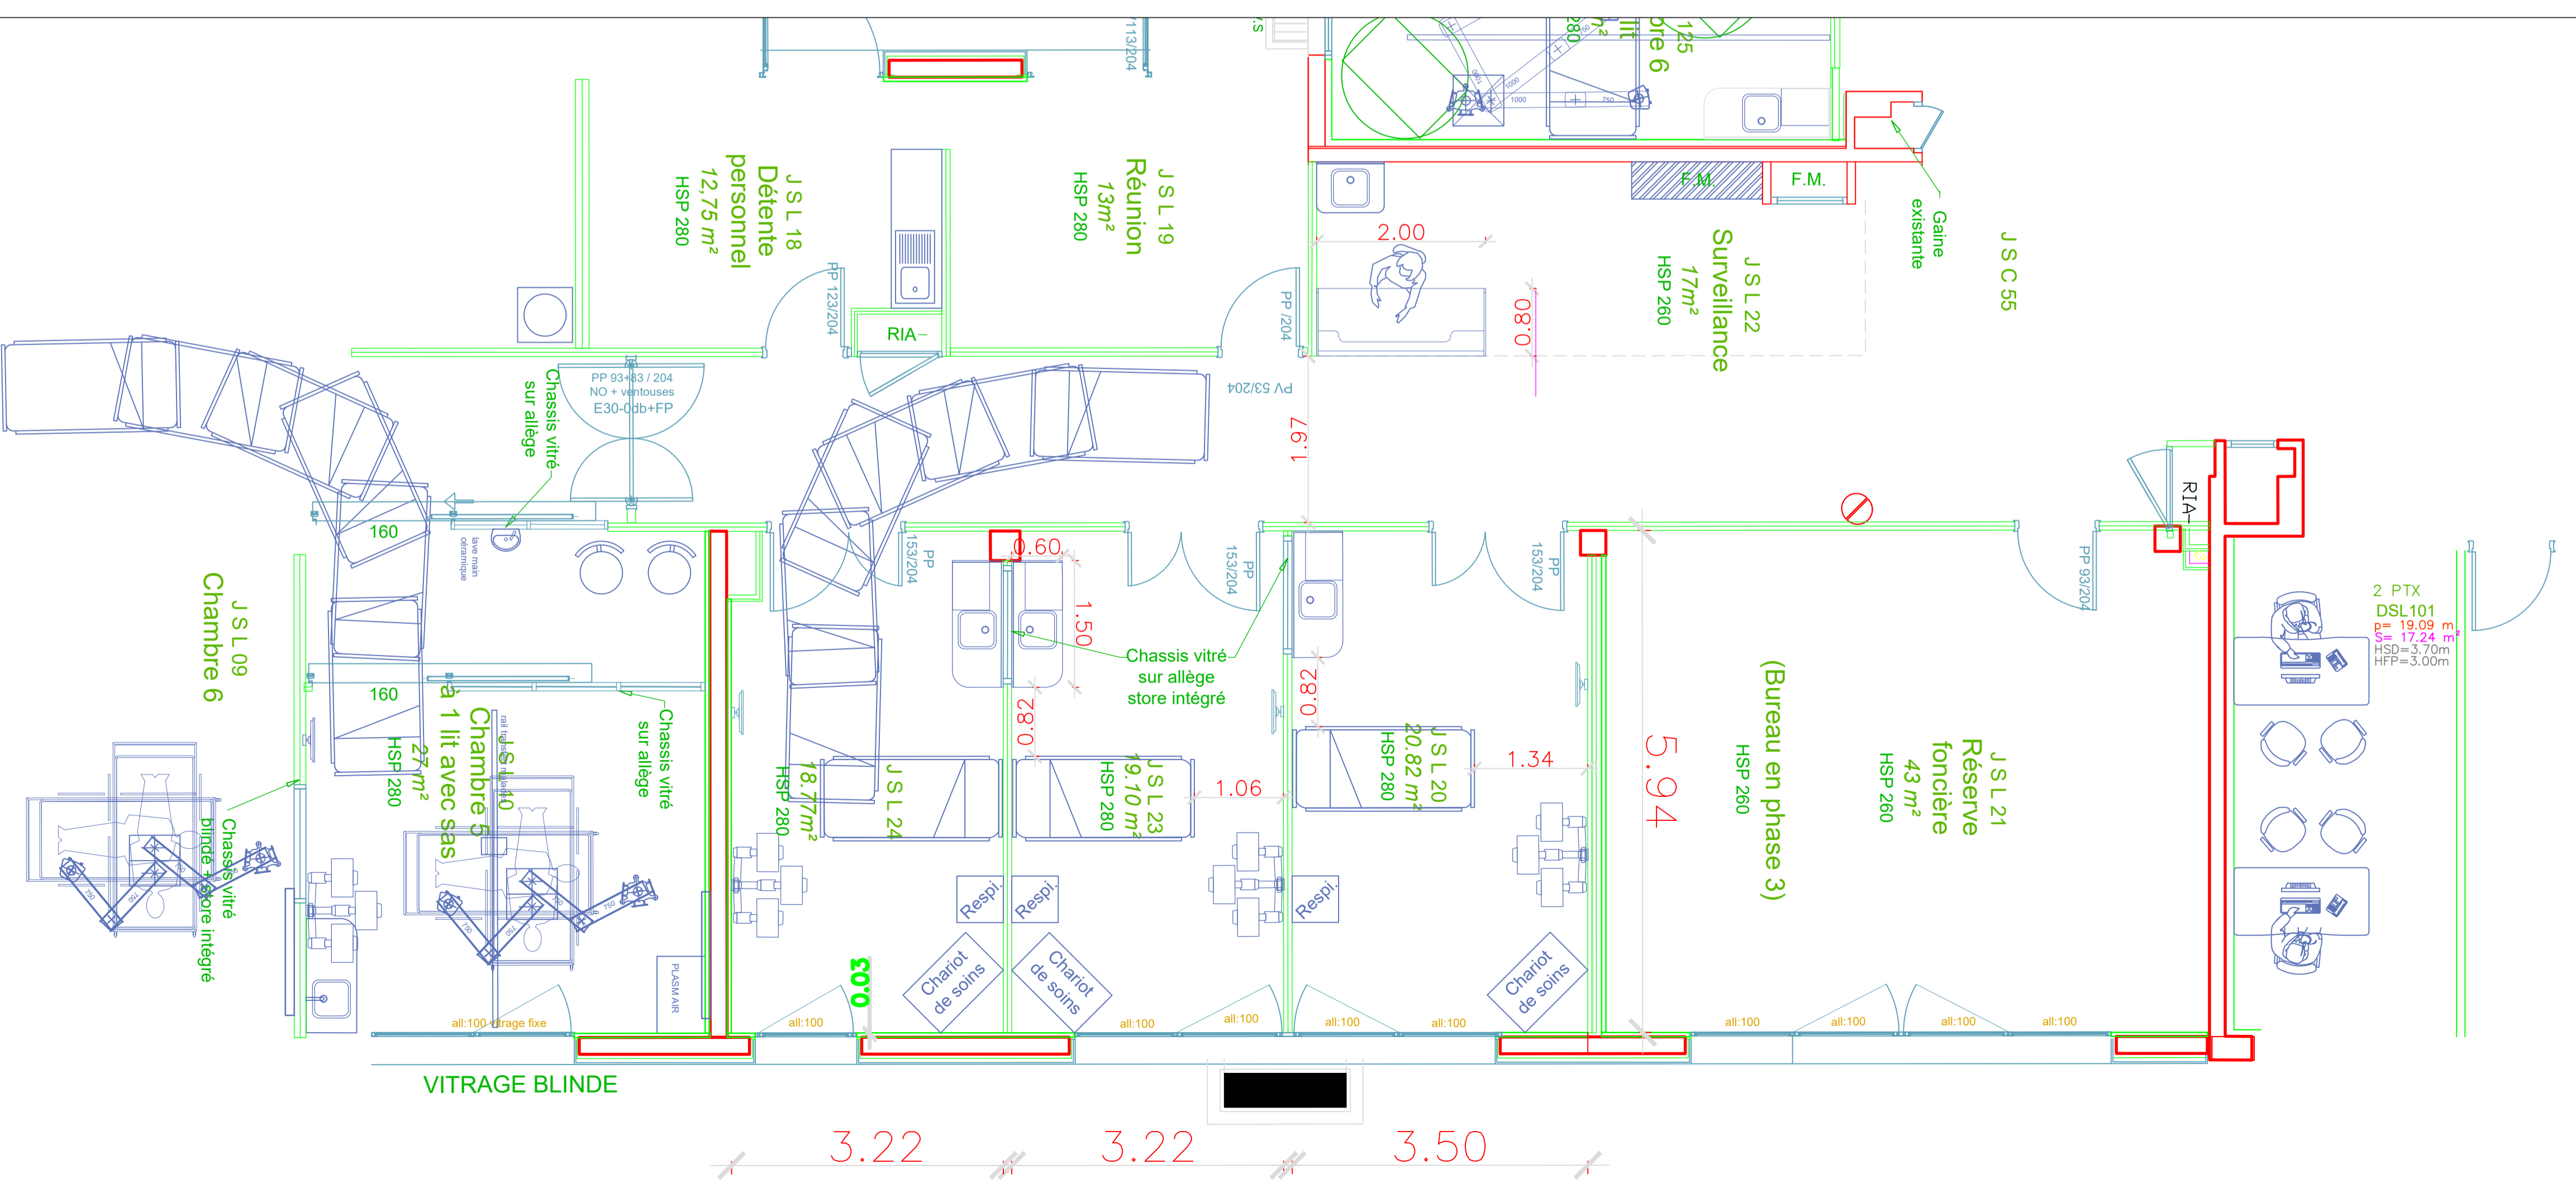

## CENTRE HOSPITALIER DE BEZIERS

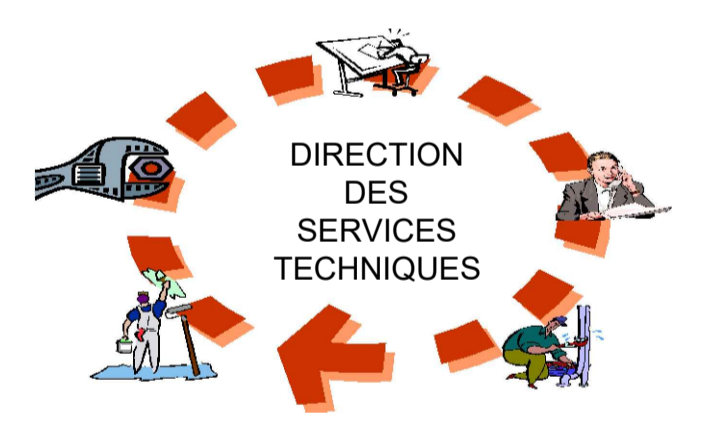

# MONTIMARAN R-1 USC-b

A	ARCHI	01.12.2020	S.V.
Indice	Modification	Date	Réalisé par :
Dessiné par :	Vérifié par	Approuvé par :	date:
Stéphane VERK			Echelle 1:50
montimaran_r-1_dst-etude usc-b			