


Caniveau à grille

ACCEMENT LIVRAISON

Marquage au sol

rail de protection

Fixe CF 1h

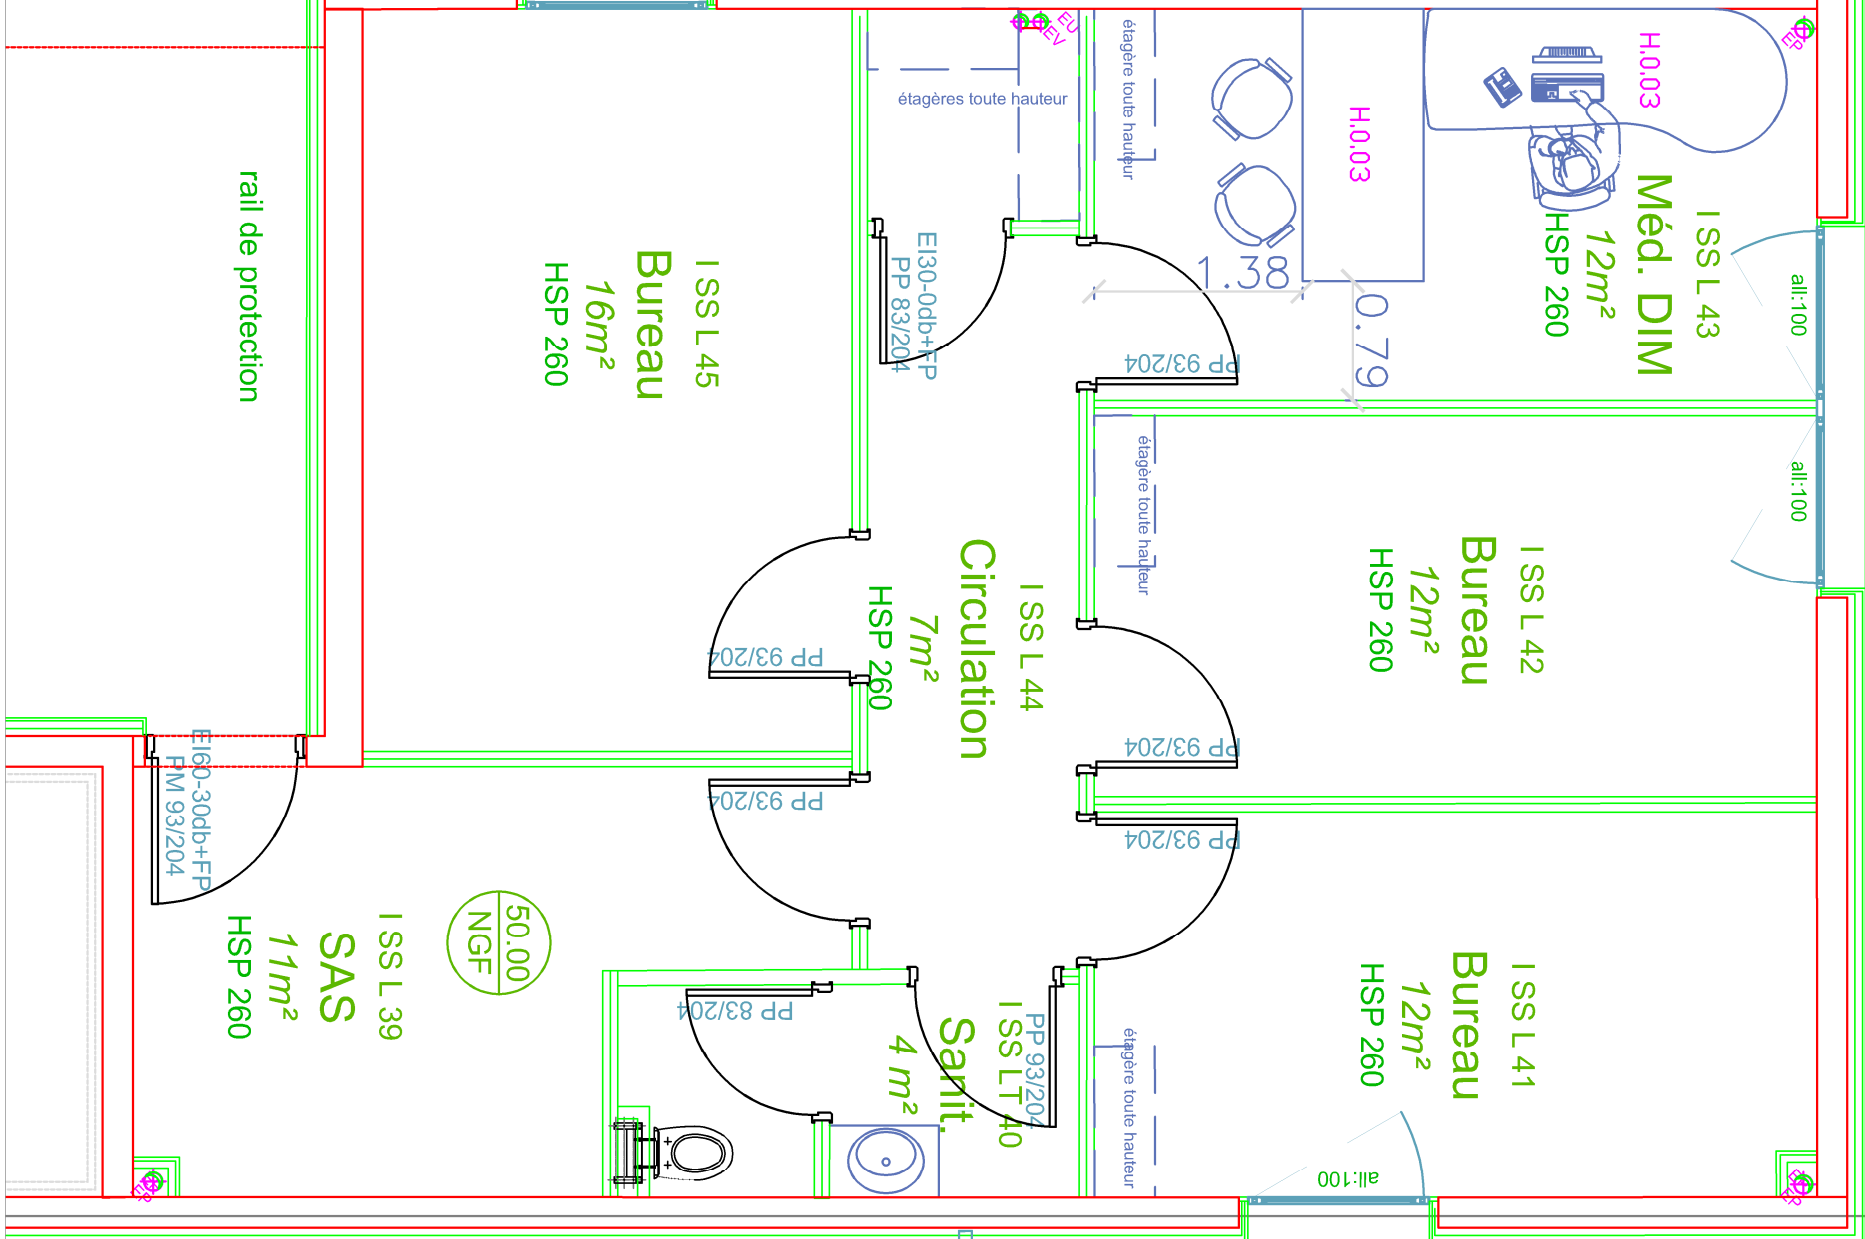

50.00ngf  
50.28ngf

Porte coulissante

Marquage au sol

