


E.D.L.

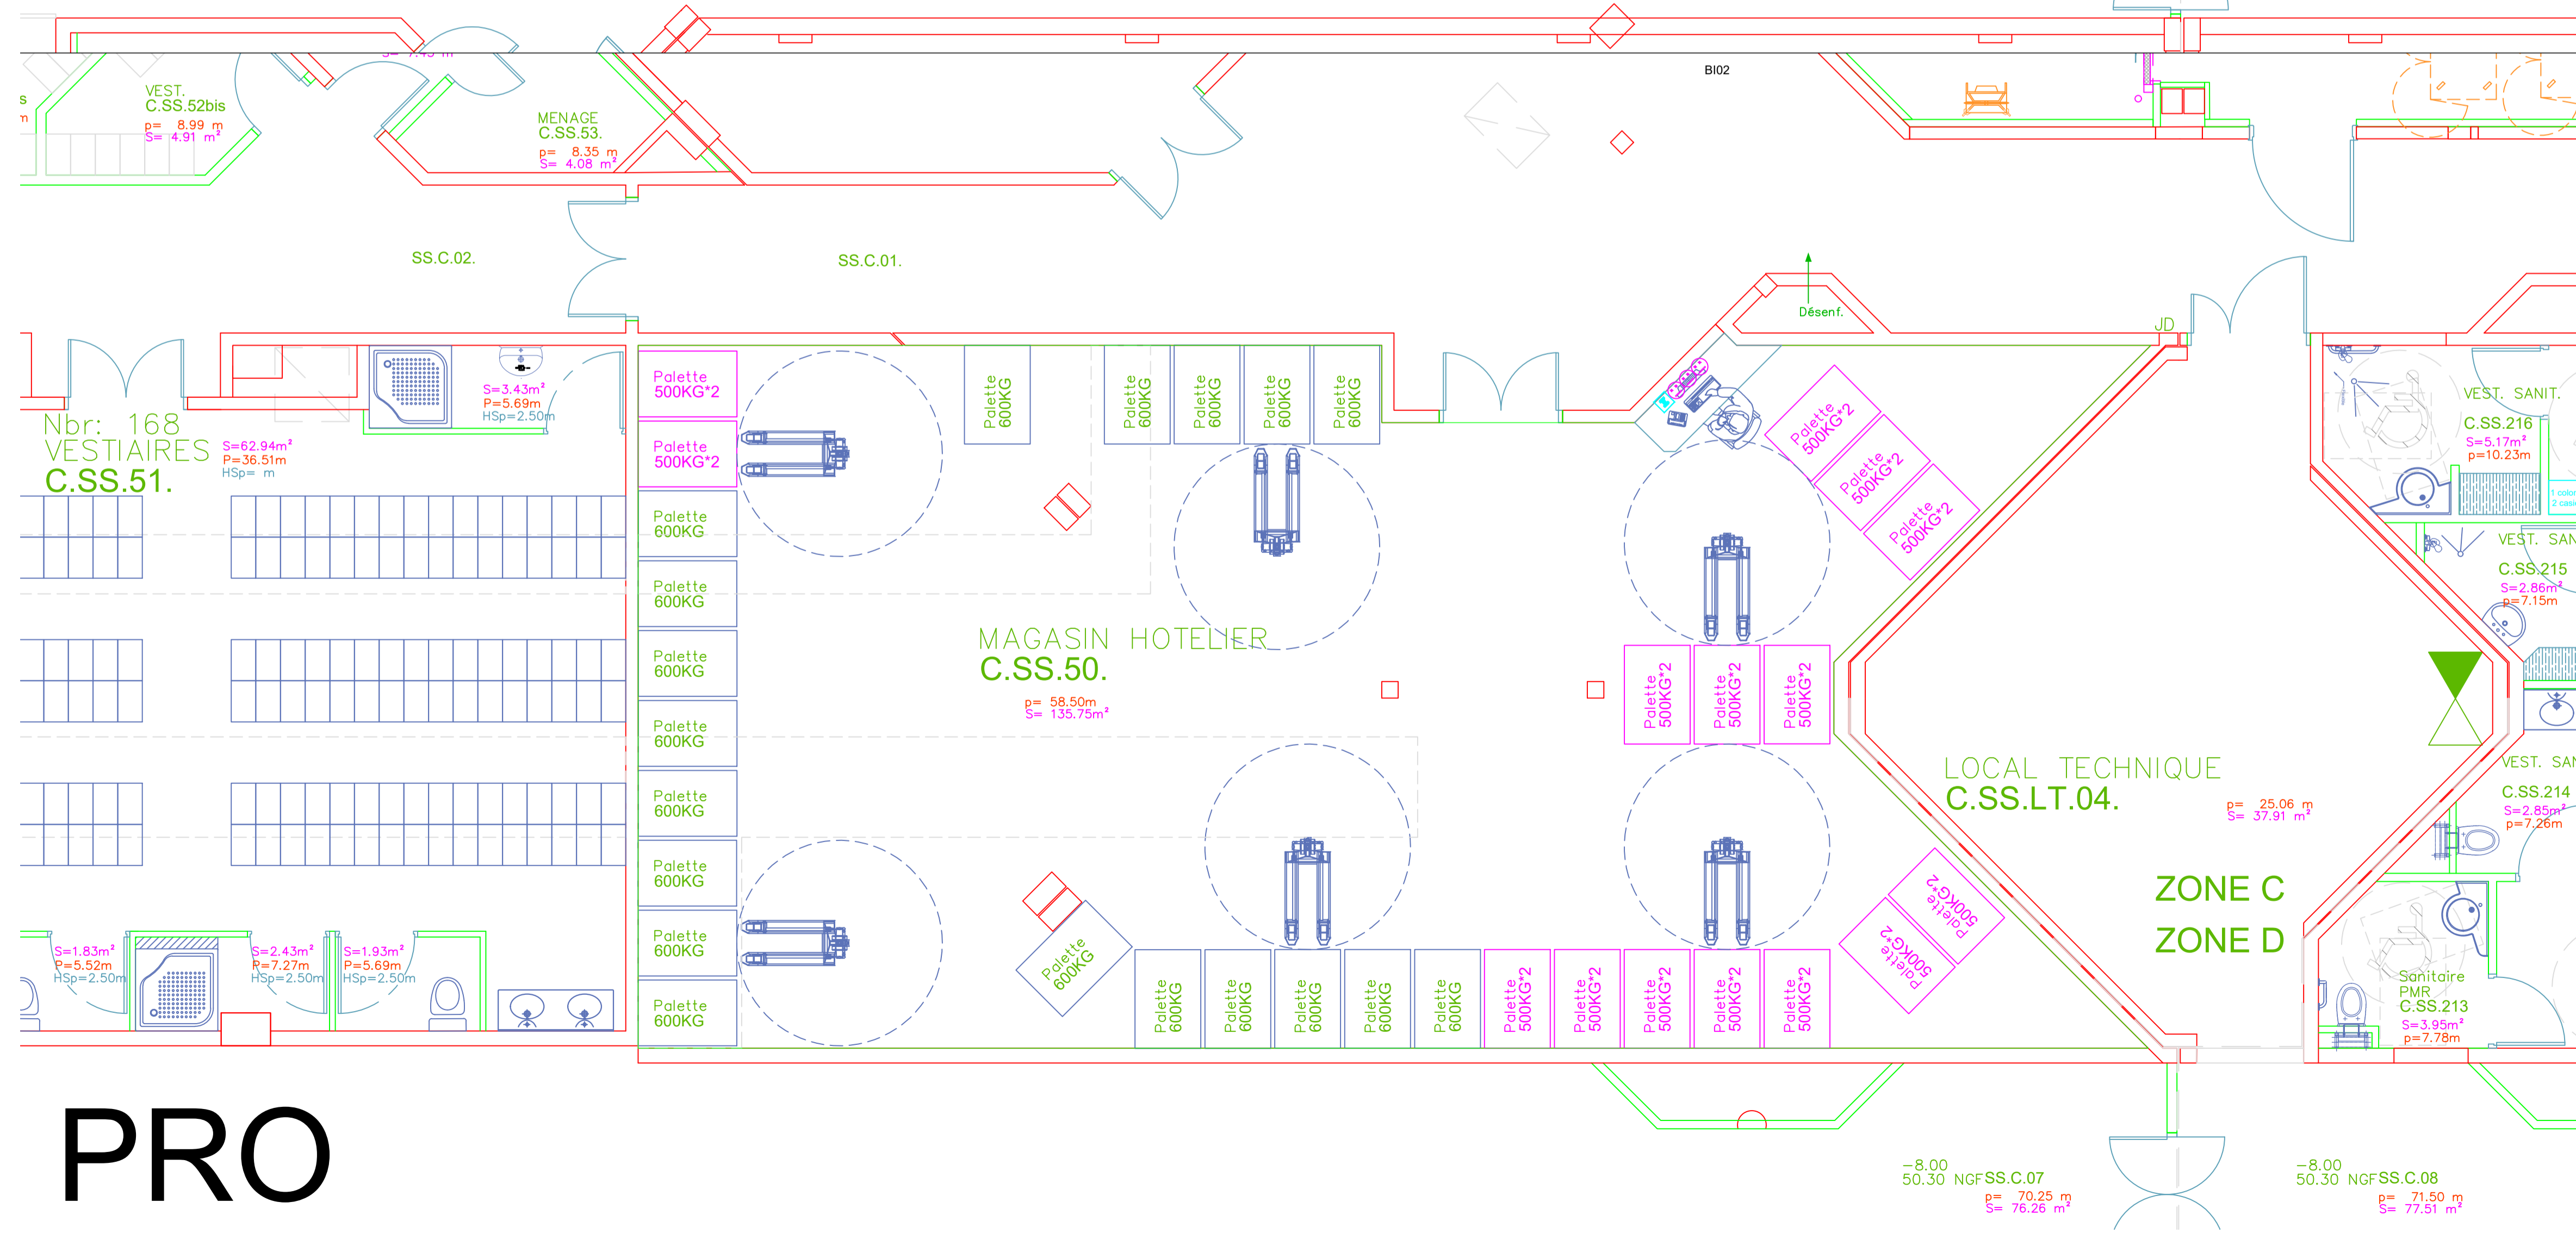

PRO

CENTRE HOSPITALIER DE BEZIERS

DIRECTION  
DES  
SERVICES  
TECHNIQUES

MONTIMARAN  
R-2  
PRO 3 - PUI - STOCK

Indice	Modification	Date	Réalisé par :
Dessiné par :	Vérifié par :	Approuvé par :	date:
Stéphane VERK			
montimaran_r-2_dst-robot-pui-pro-3-22.06.2022			Echelle 1:50