


BD/SU le 07/05/21
 Suite suite o/site
 M/M/B le 27/04/21

 Réfection chaussées + Pavage

 Réserve Pavage Sol.

 Places à créer

 Peinture Bordures


 Réserve Jume + Pavement


 Réserve Rang.

 Réserve véhicules service
 X2 + Texte Sol
 + flèche

 2x

 Logo pavon.

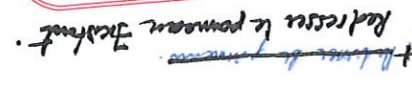 Réfection le pavement existant.

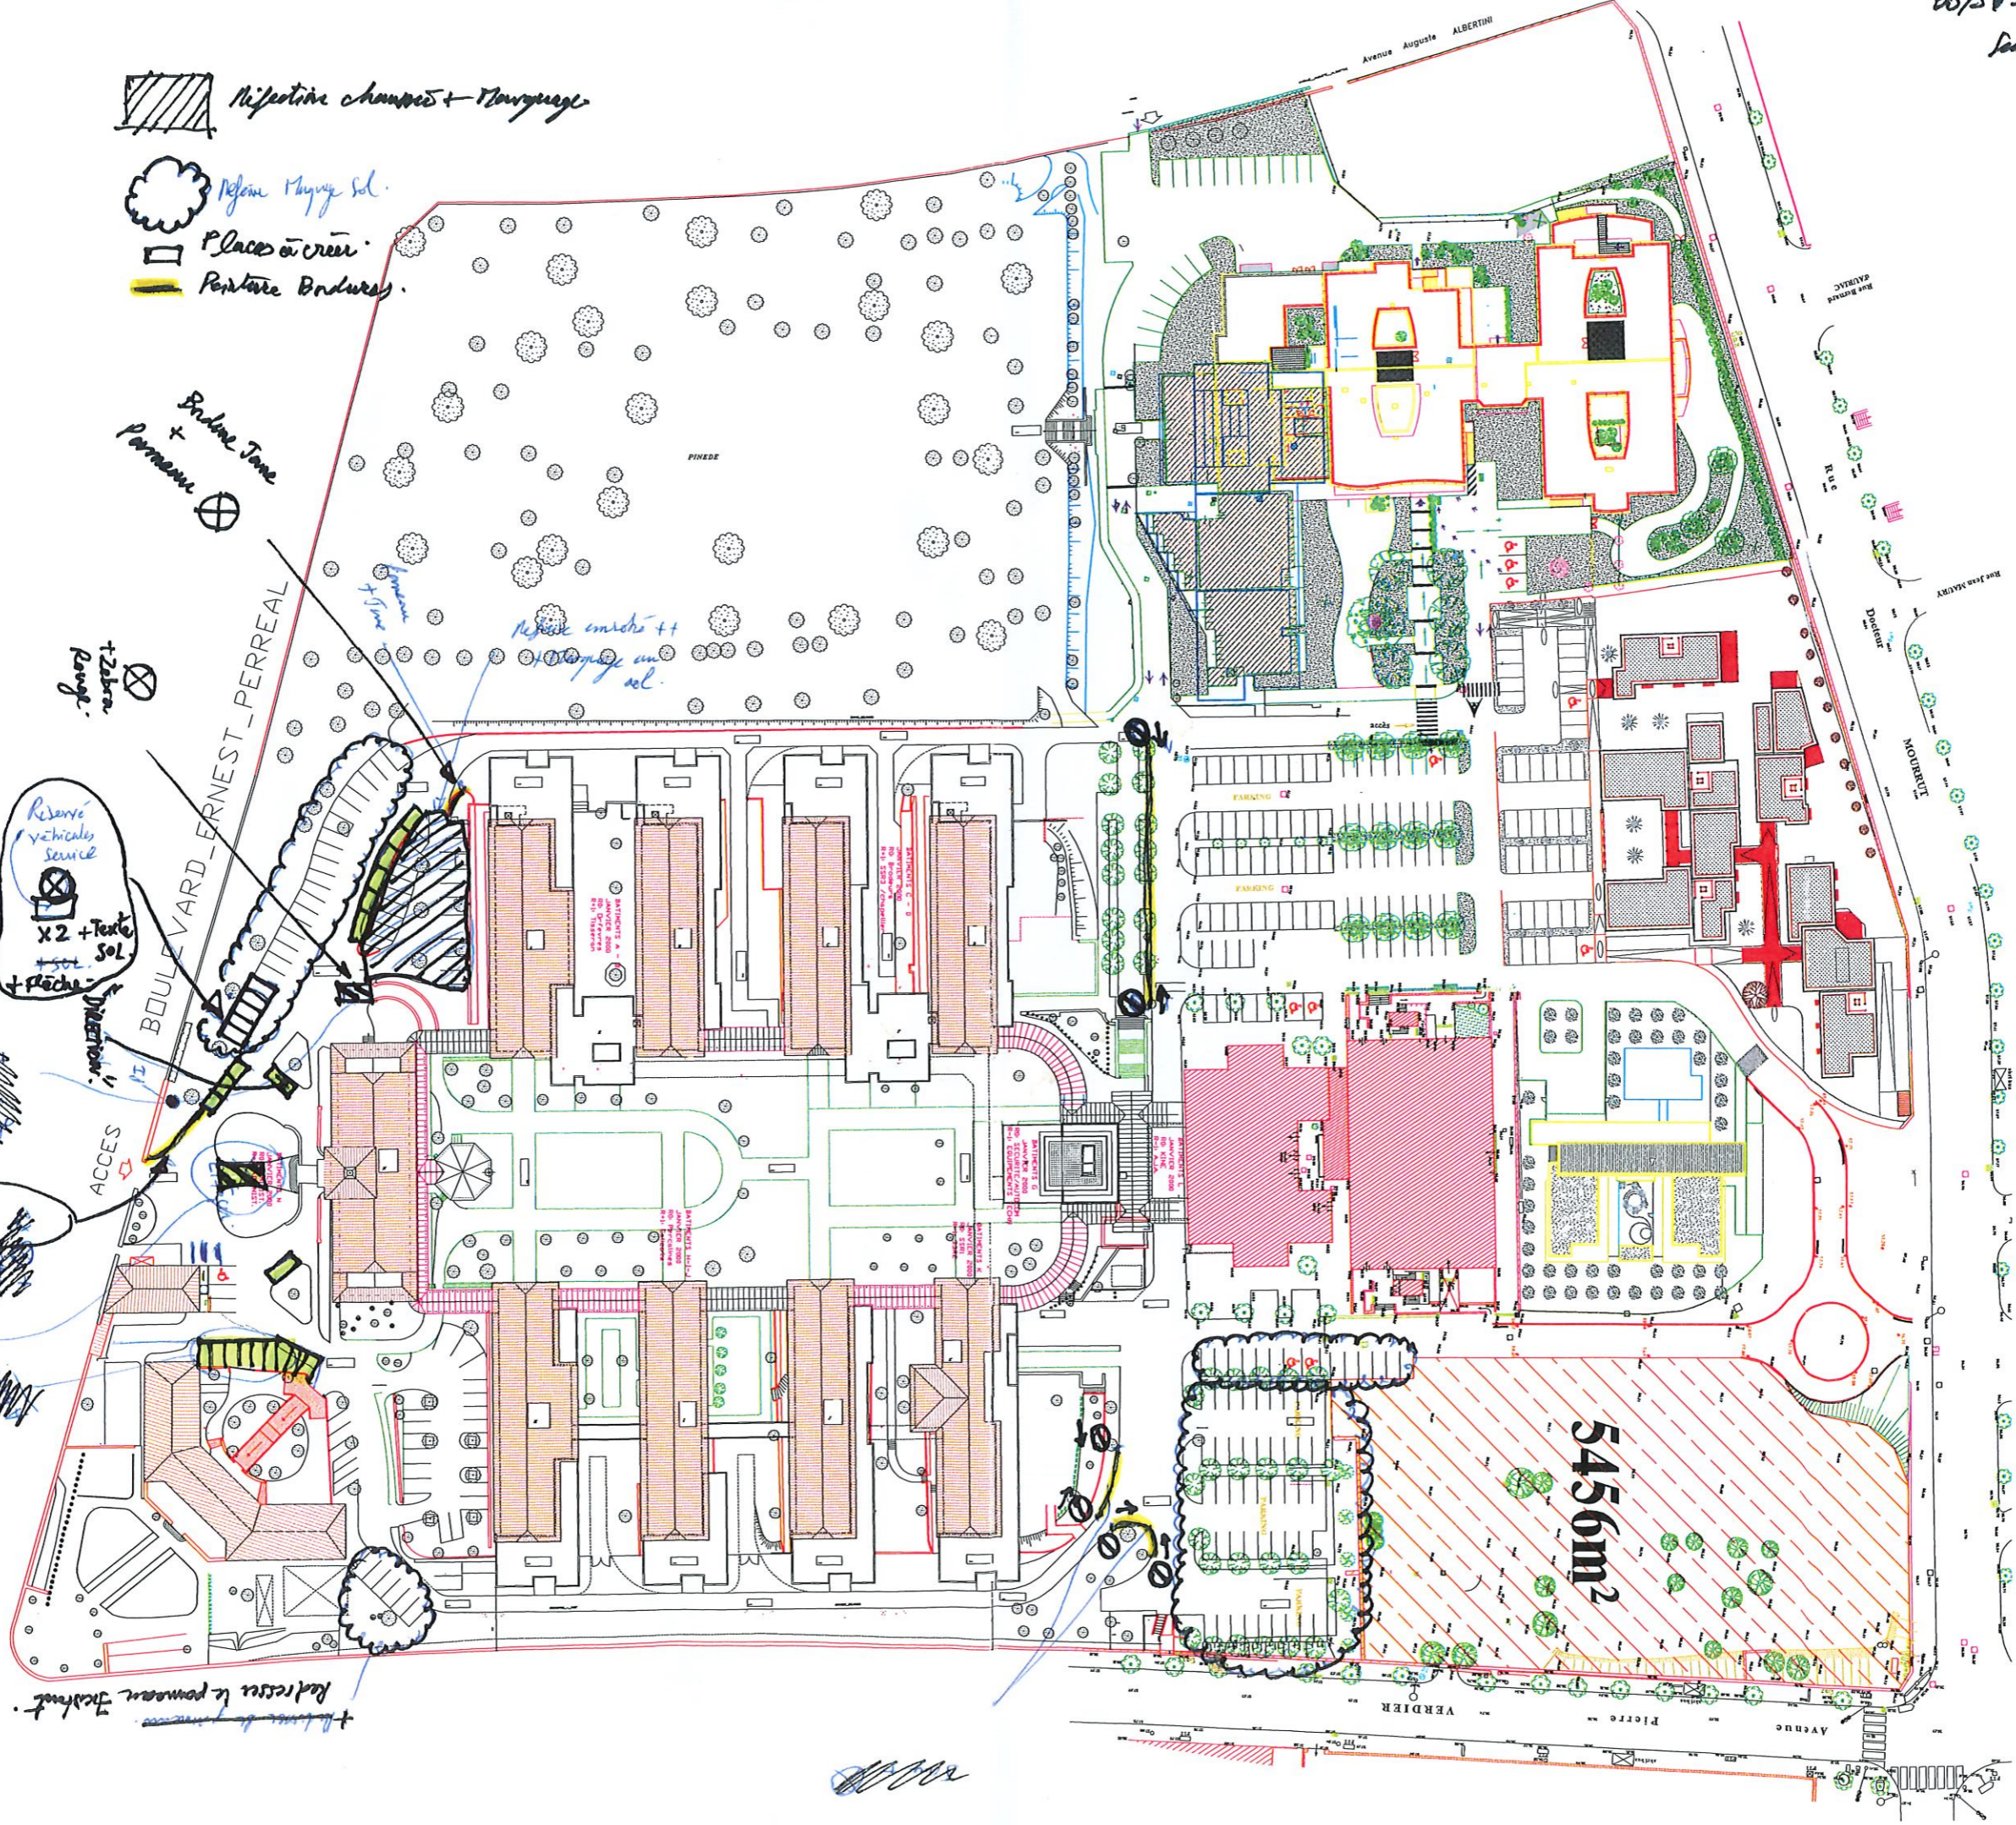

Handwritten scribble

21