




ETAT DES LIEUX

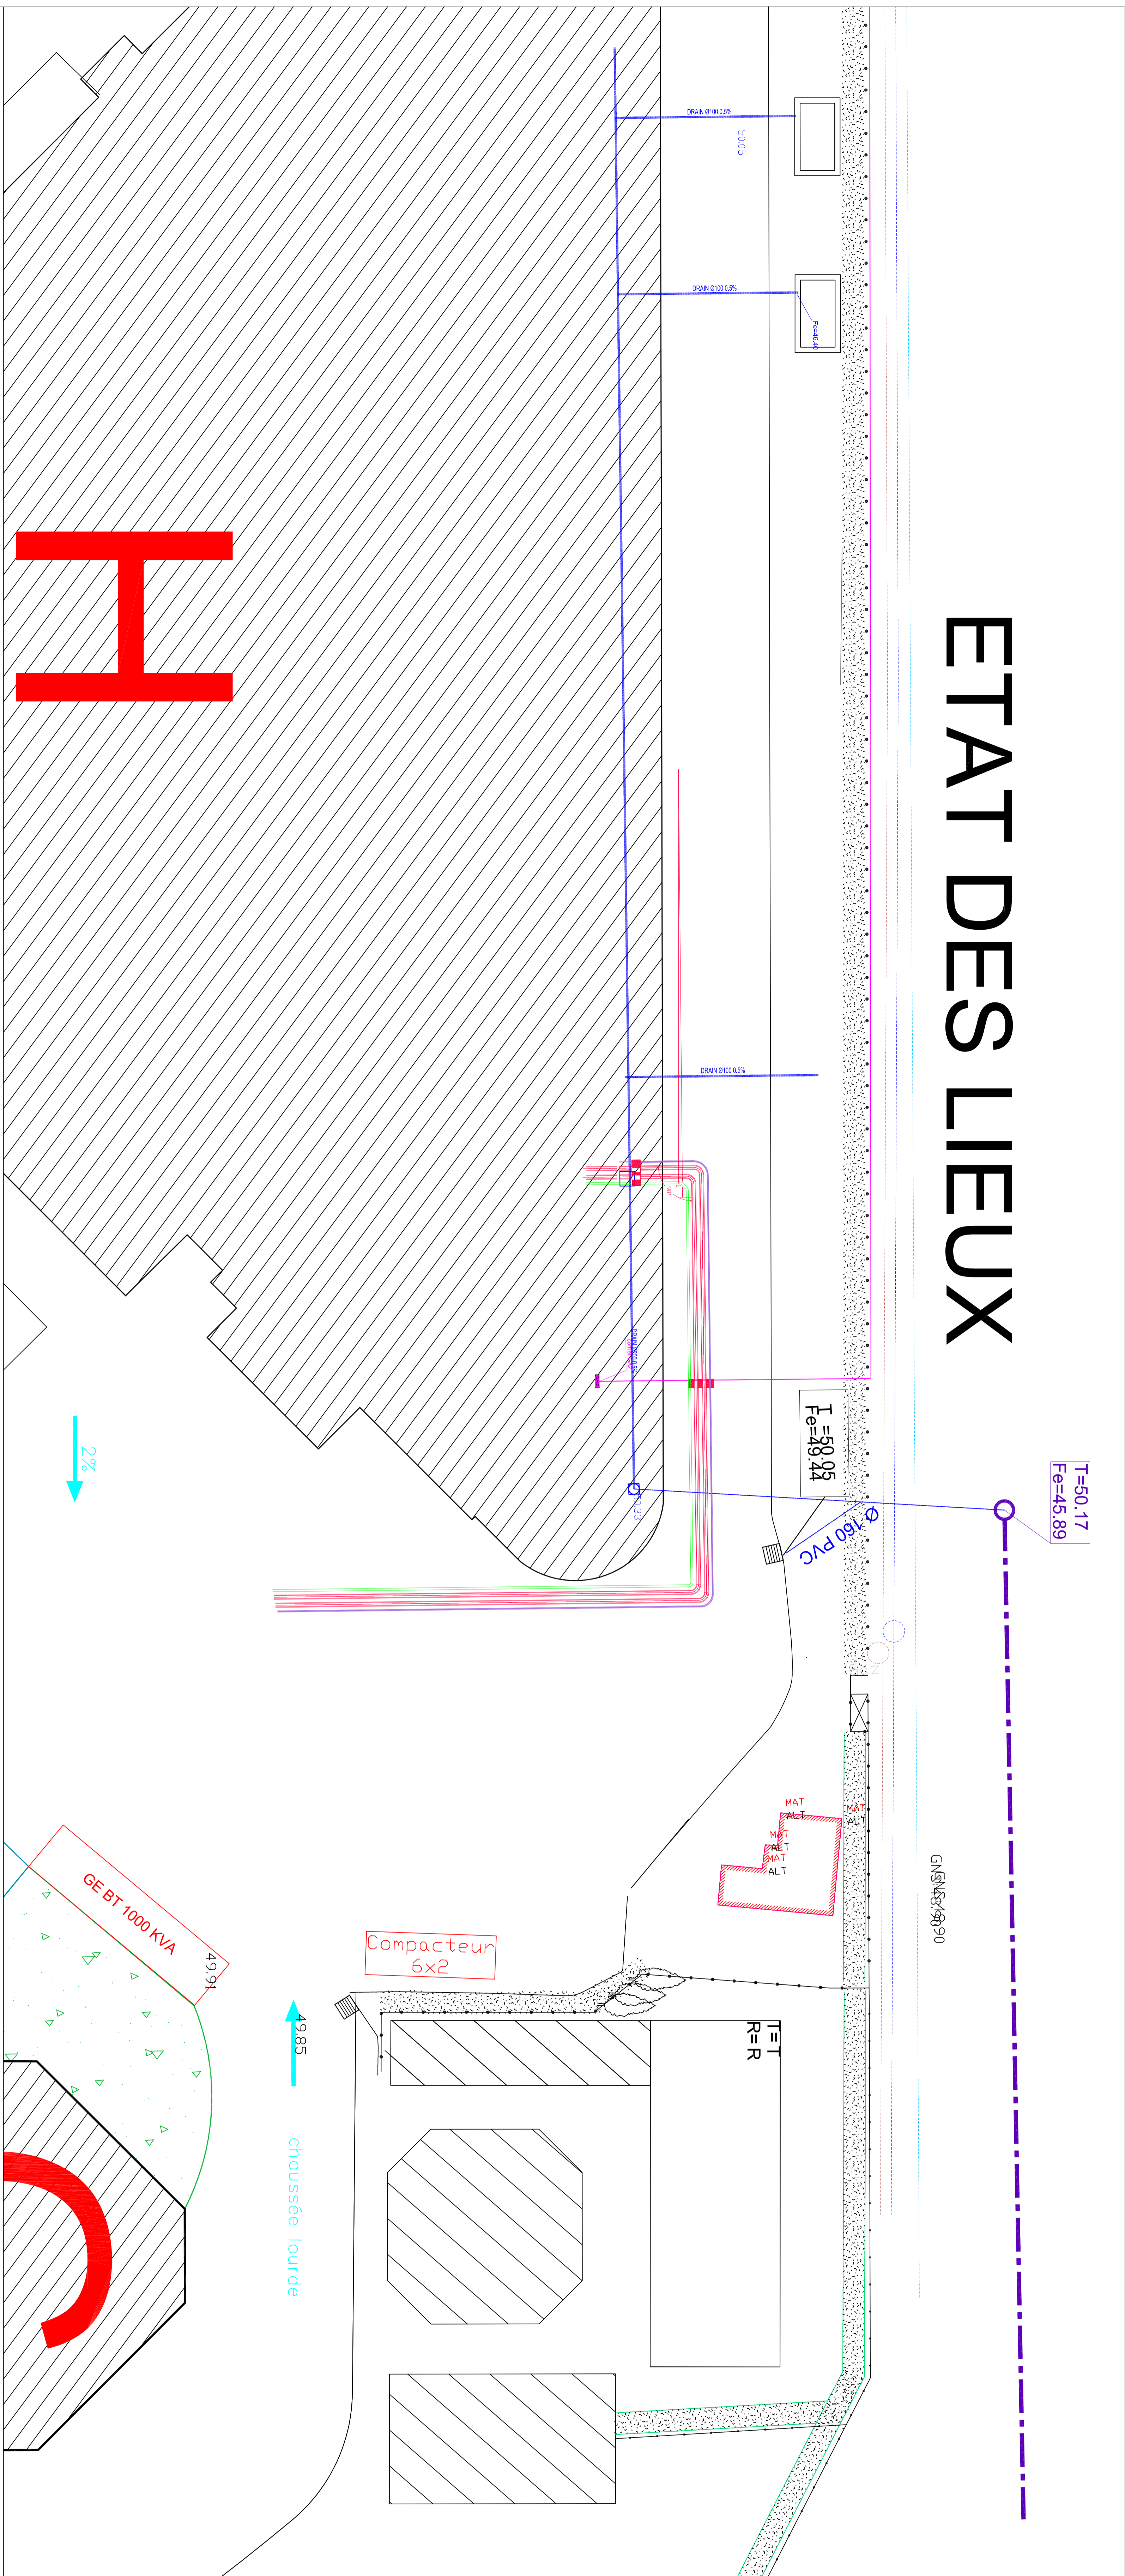

PROJET

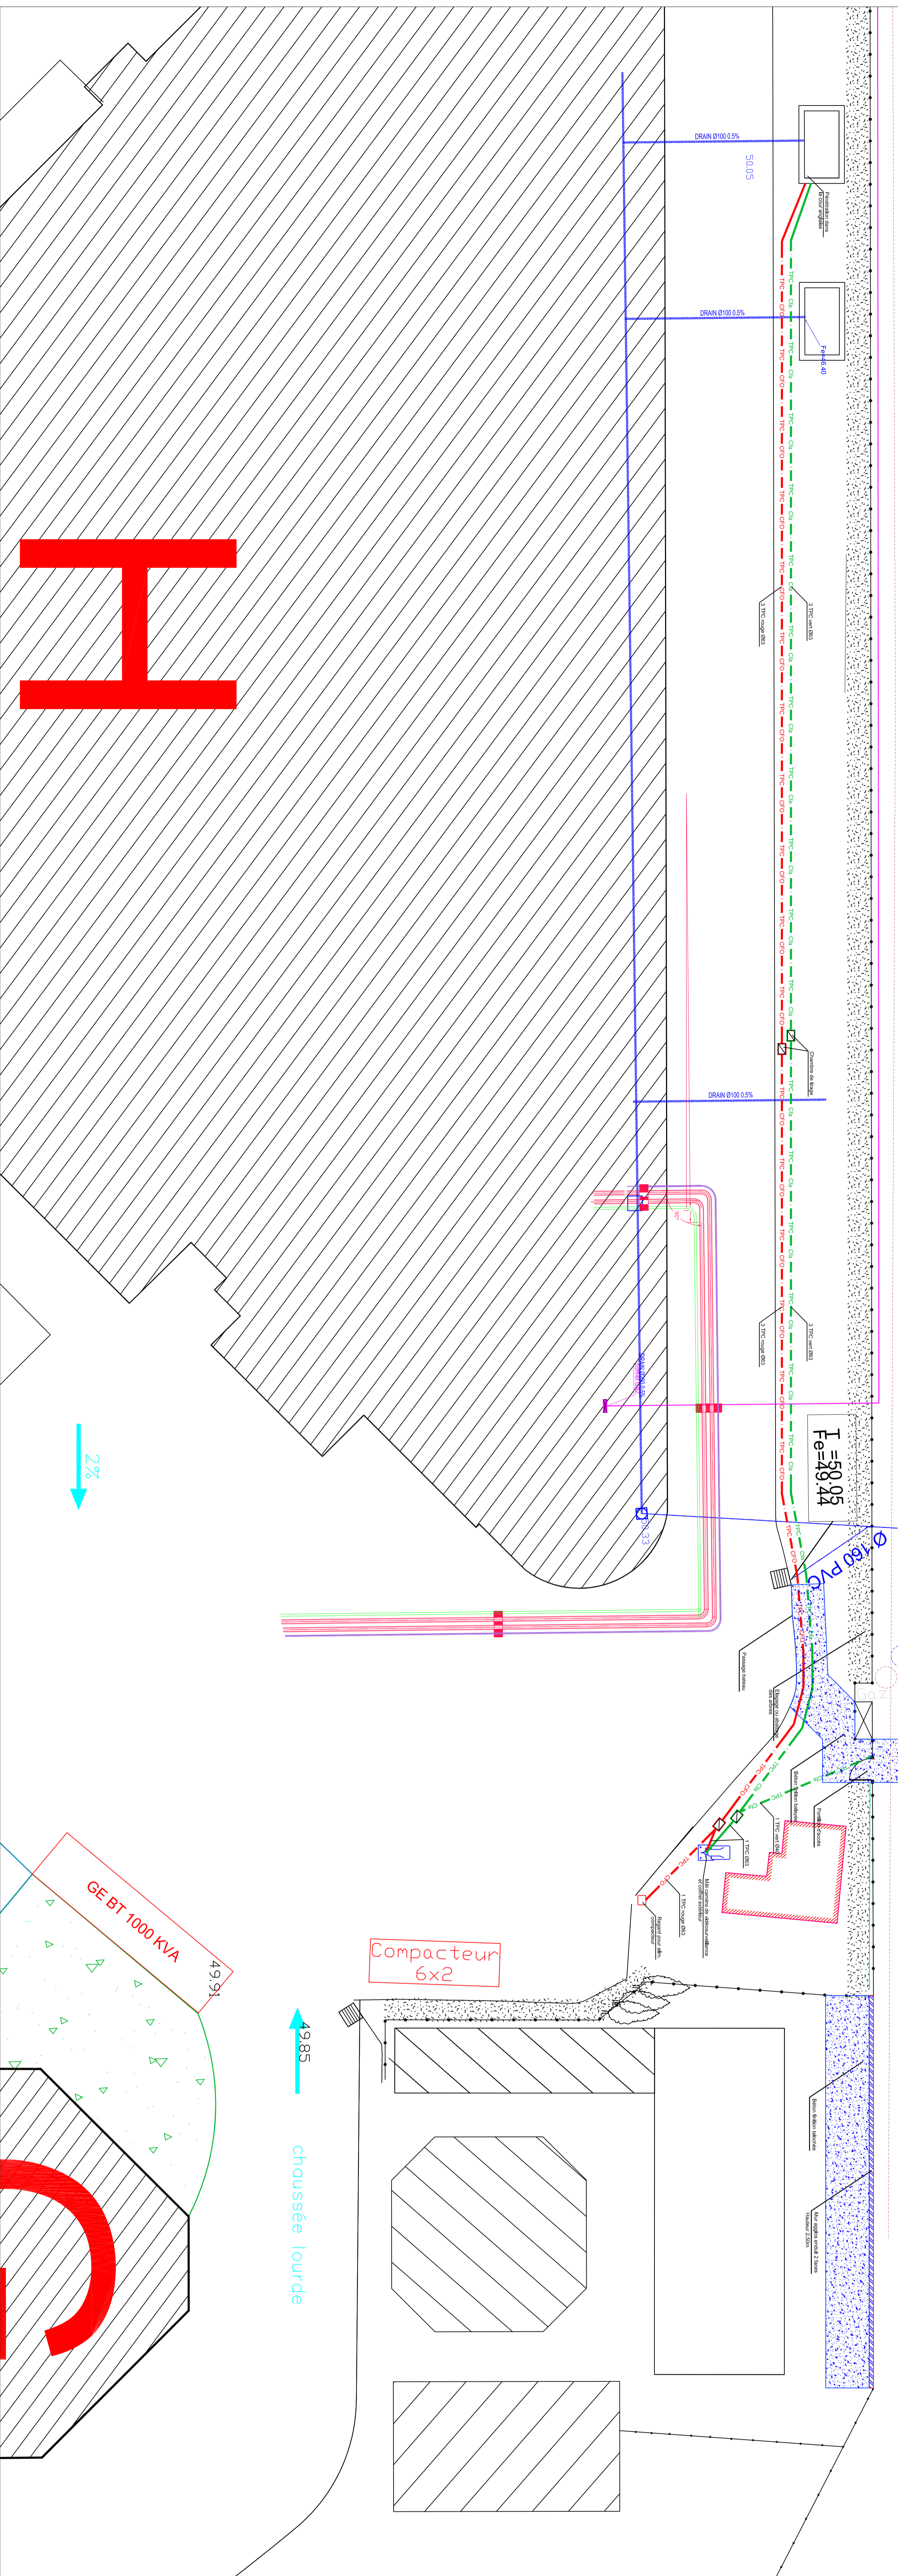

CENTRE HOSPITALIER DE BEZIERS

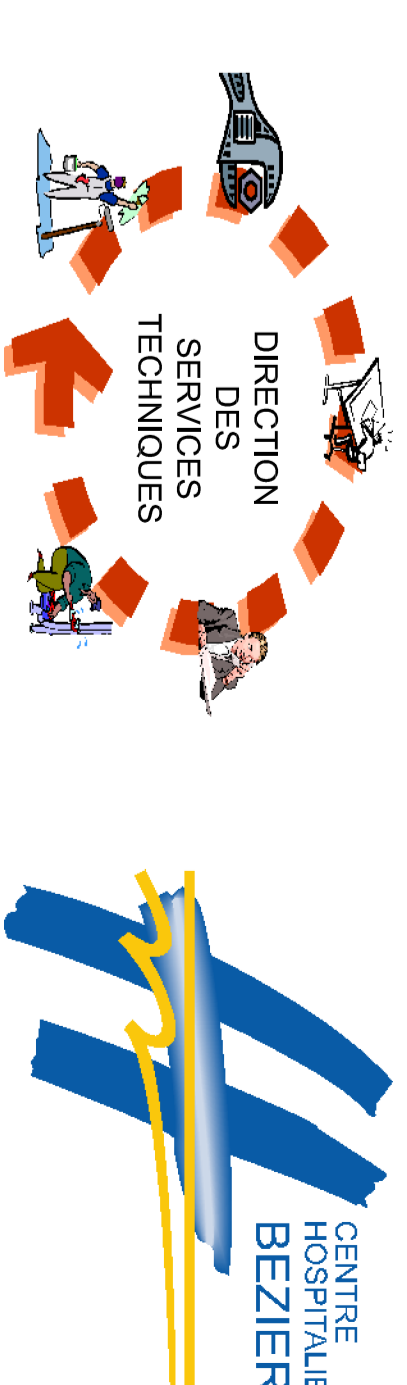

Plan de masse
Etat des lieux
Projet

Indice	Motivation	Approuvé par :	Date	Révisé par :
1	SAUVAGEOT & SAUVAGEOT			ET 2016
Version 2 - modification, plan de masse, état projet, cotation, suivi, plan				