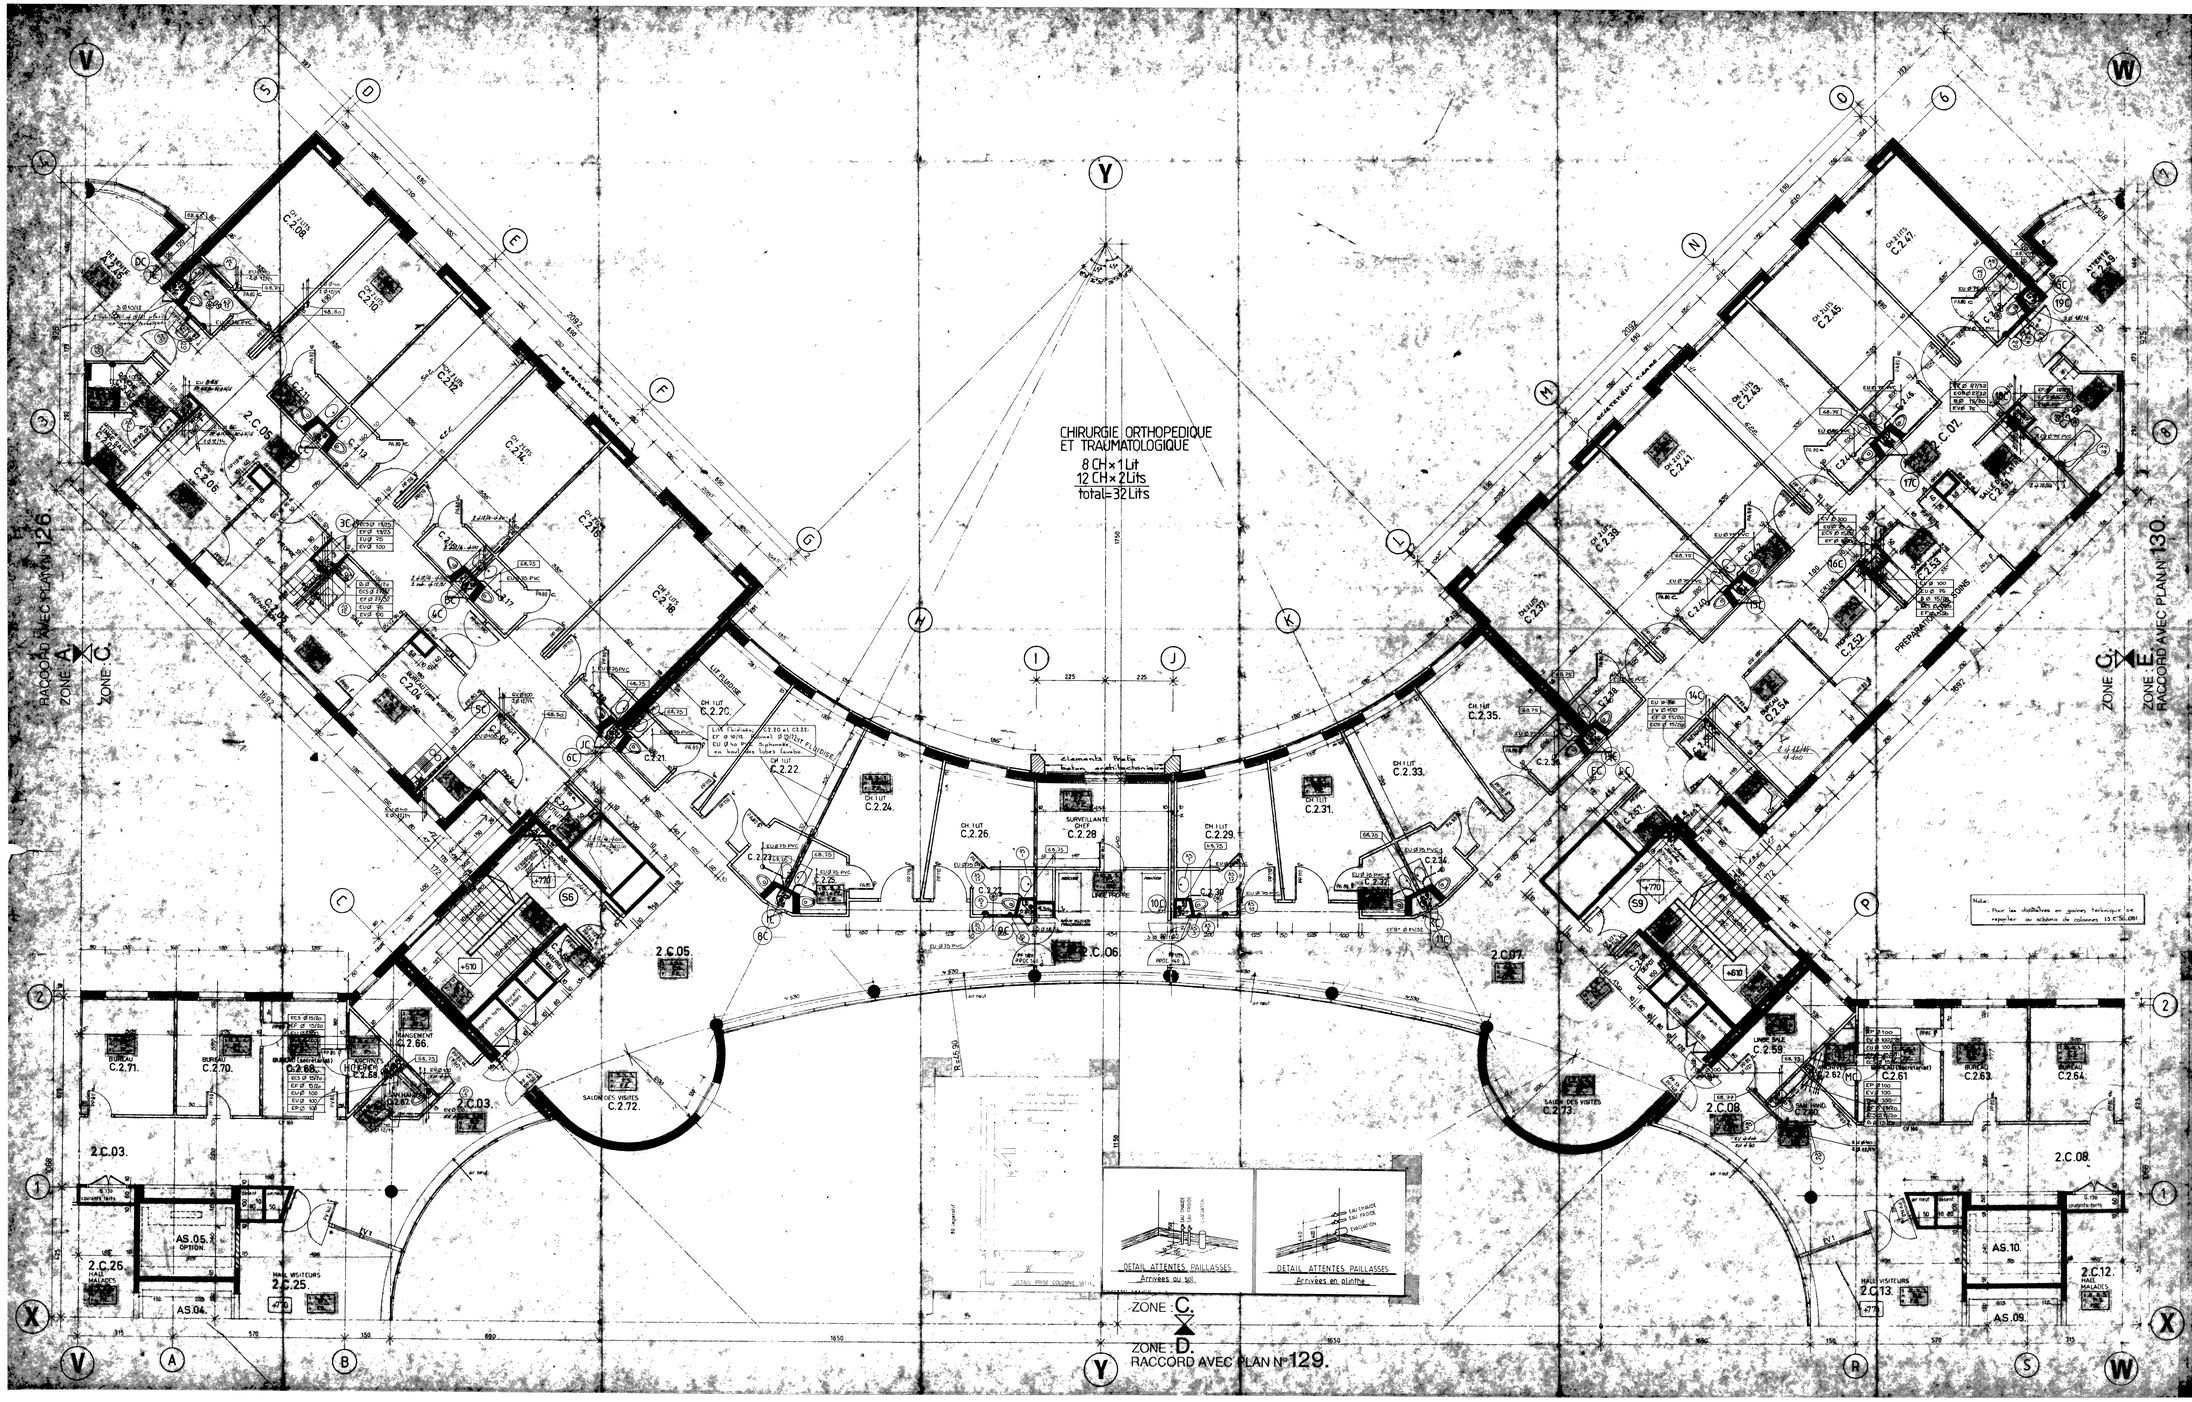
CHIRURGIE ORTHOPEDIQUE
ET TRAUMATOLOGIQUE
8 CH × 1 Lit
12 CH × 2 Lits
total = 32 Lits
RACCORD AVEC PLAN N° 126
ZONE A
ZONE C
ZONE C
ZONE D
RACCORD AVEC PLAN N° 129
ZONE C
ZONE E
RACCORD AVEC PLAN N° 130
DETAIL ATTENTES PAILLASSES
Arrivées au sol
DETAIL ATTENTES PAILLASSES
Arrivées en plinthe
2.C.05
2.C.06
2.C.07
2.C.03
2.C.08
2.C.26
2.C.12
AS.05.1
AS.04
AS.10
AS.09
BUREAU C.2.71
BUREAU C.2.70
BUREAU C.2.68
BUREAU C.2.69
BUREAU C.2.63
BUREAU C.2.64
MANGEMENT C.2.66
SALON DES VISITES C.2.72
SALON DES VISITES C.2.73
HALL VISITEURS 2.C.25
HALL VISITEURS 2.C.13
HALL MALADES
SURVEILLANTE CHEF C.2.28
LINGERIE PROPRE
LINGERIE SALE
PREPARATION SOINS
CH. IUT C.2.20
CH. IUT C.2.22
CH. IUT C.2.24
CH. IUT C.2.26
CH. IUT C.2.29
CH. IUT C.2.31
CH. IUT C.2.33
CH. IUT C.2.35
CH. IUT C.2.37
CH. IUT C.2.39
CH. IUT C.2.41
CH. IUT C.2.43
CH. IUT C.2.45
CH. IUT C.2.47
CH. IUT C.2.49
CH. IUT C.2.51
CH. IUT C.2.53
CH. IUT