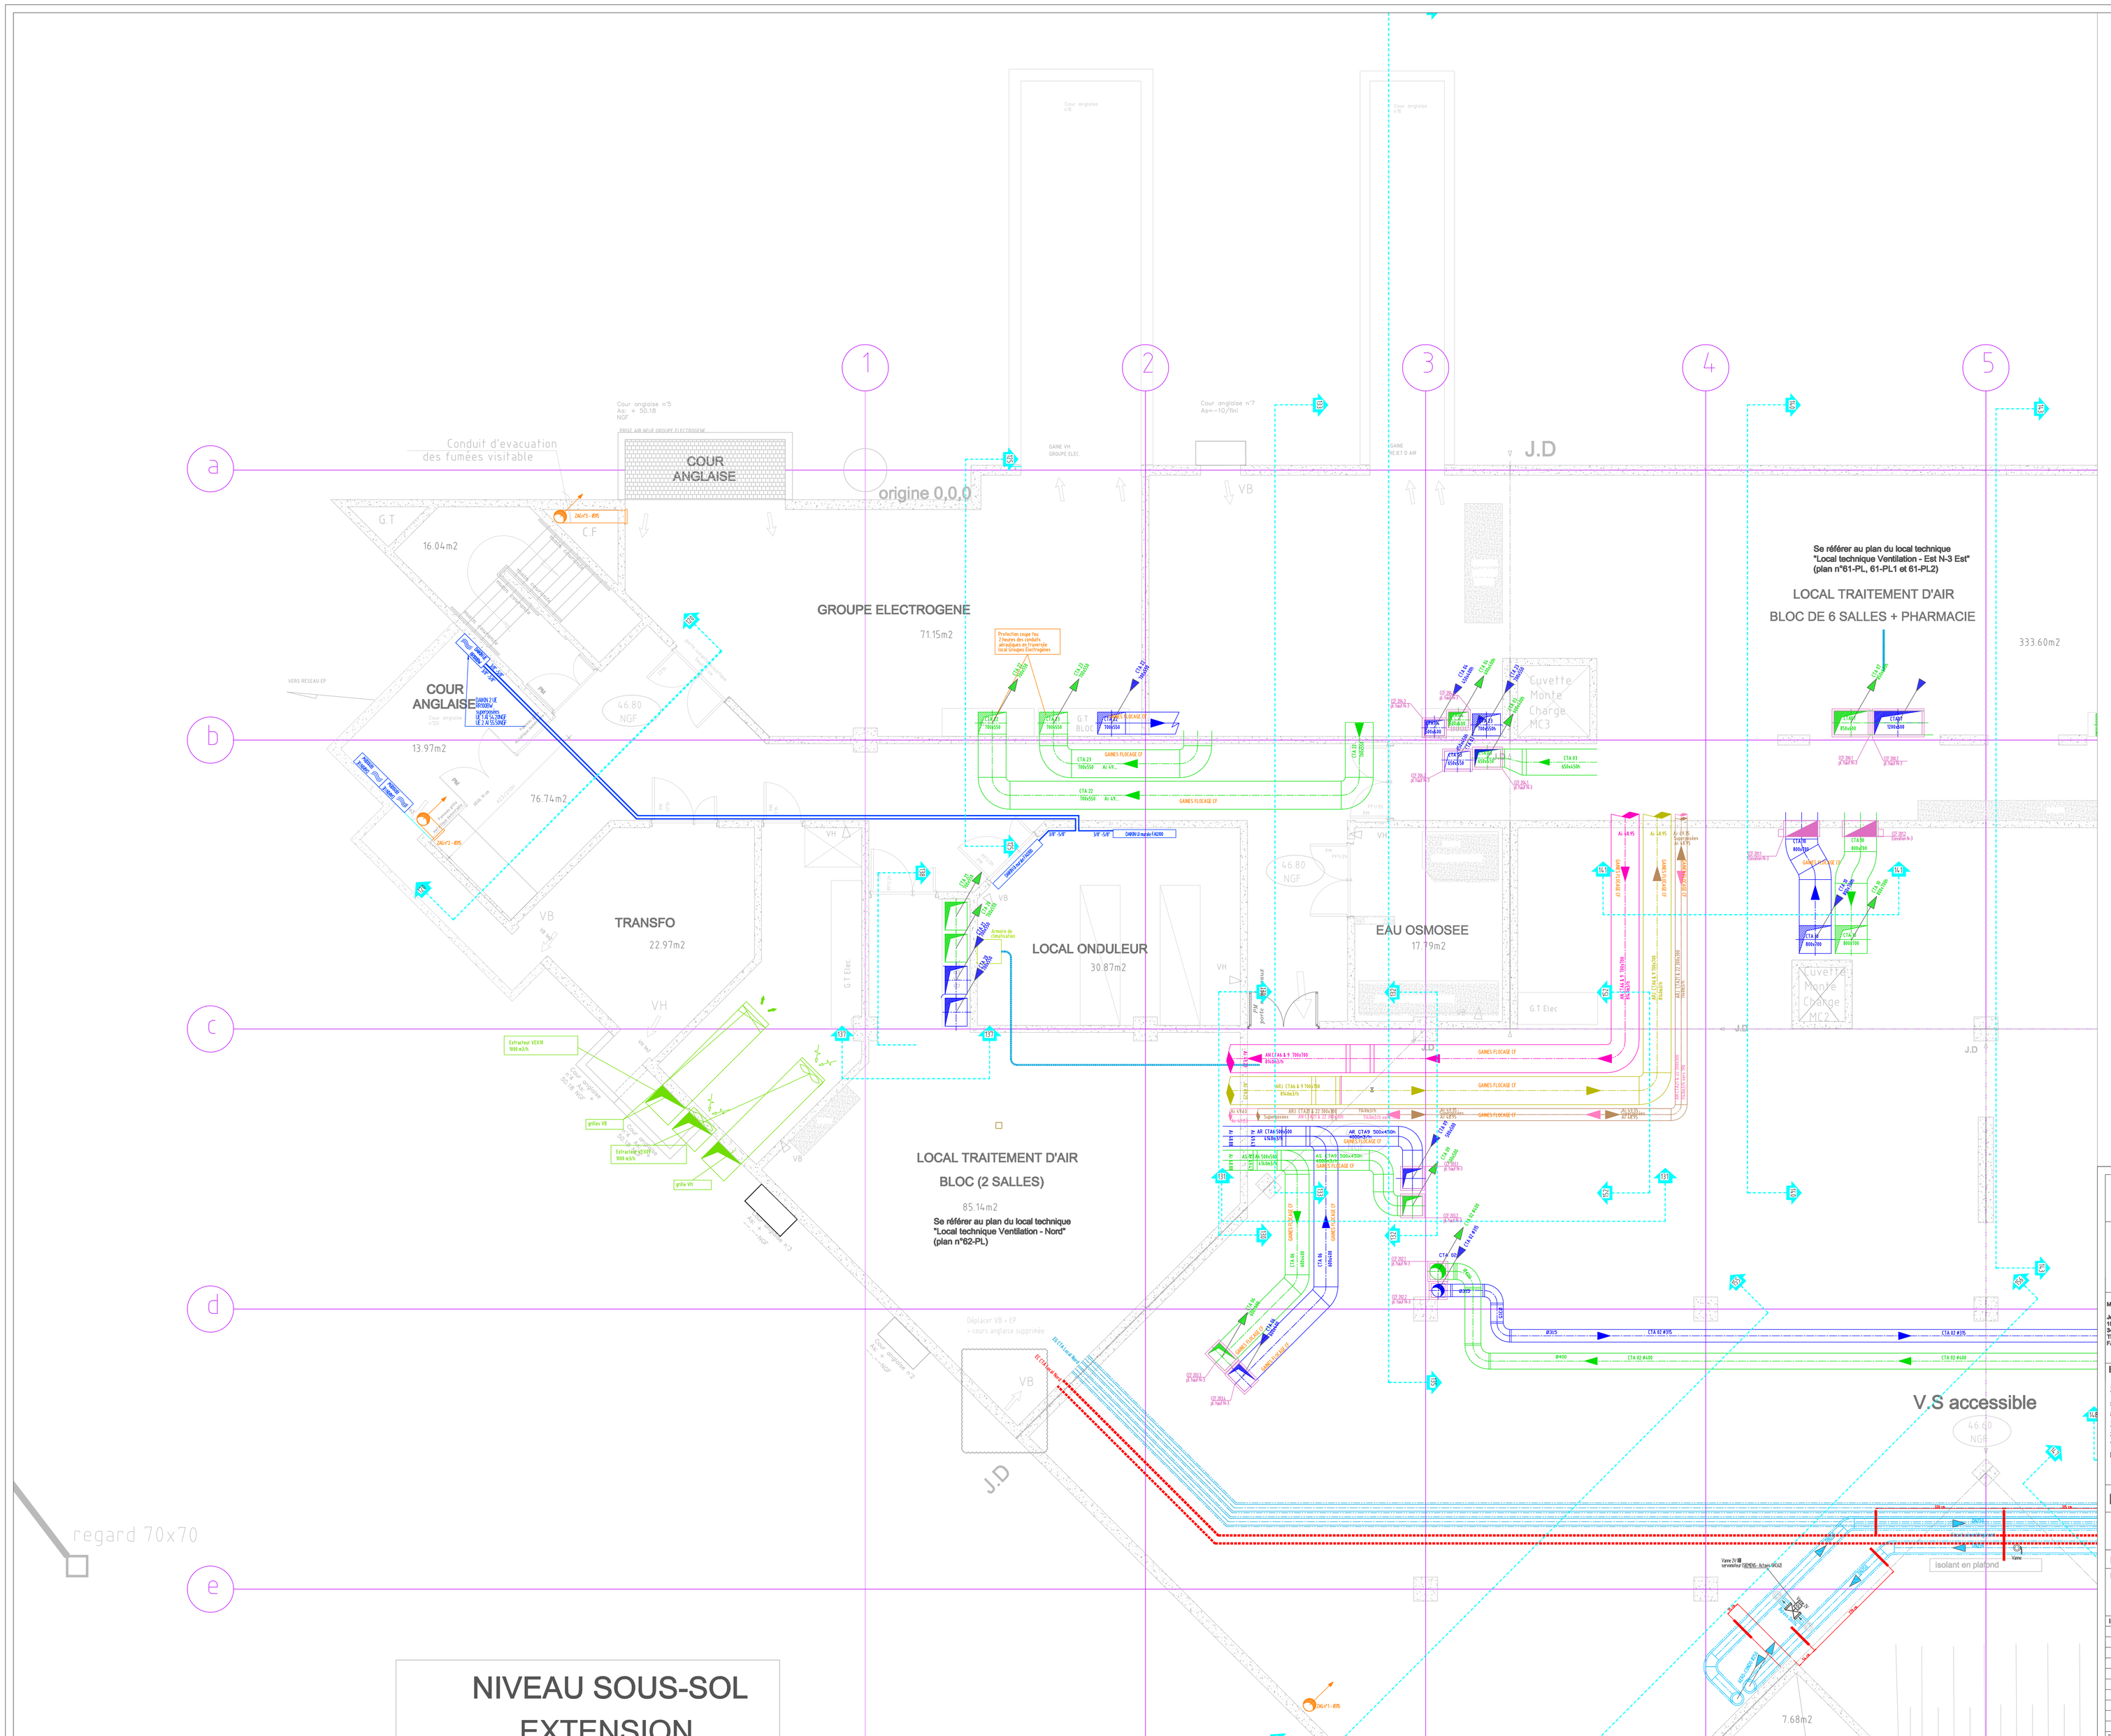

NIVEAU SOUS-SOL
EXTENSION

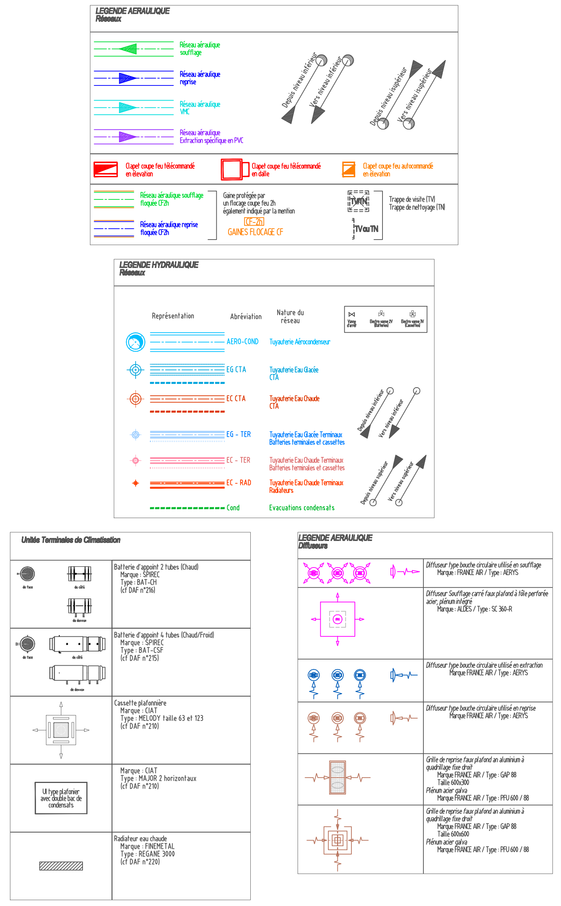

CENTRE HOSPITALIER DE BEZIERS
EXTENSION ET RESTRUCTURATION DU SITE DE MONTIMARAN

MAITRE D'OUVRAGE
CENTRE HOSPITALIER DE BEZIERS
2, rue Valentin Haüy - BP n°740
34525 - BEZIERS Cedex
TEL: 04.67.35.79.77
FAX: 04.67.35.79.34

CONDUCTEUR D'OPERATION
I.C.A.D.E. G3A
Centre d'affaire Europa
CS 19055-101 allée de Délos
34965 -MONTPELLIER Cedex 2
TEL: 04.67.22.75.78

MAITRE D'OEUVRE MANDATAIRE	BET T.C.E	ECONOMISTE	ACOUSTICIEN	BUREAU DE CONTROLE
Jean-Louis MICHEL Architecte 15 passage Lorgan 34000 - MONTPELLIER TEL: 04.67.66.53.10 FAX: 04.67.66.53.11	IOSIS Méditerranée 1-7, av. Alexandre Dumas CS 20008 13295-MARSEILLE Cedex 08 TEL: 04.91.23.23.23 FAX: 04.91.23.23.24	EURL Michel FRUSTIE 1740,av. du Maréchal Juin Le Mercure, Bât B, BP 88038 30931 - NIMES Cedex 9 TEL: 04.66.04.76.88 FAX: 04.66.04.18.05	ROUCH. Acoustician Espace Pitot 123 place Jacques MIROUZE 34000 - MONTPELLIER TEL: 04 67 66 65 80 FAX: 04 67 66 93 71	CETE APAVE SUDEUROPE Espace Jean Moulin-Bât B 44,avenue Jean-Moulin 34500 BEZIERS TEL: 04.67.35.90.84 FAX: 04.67.35.29.18

ENTREPRISE
SNEF
SERVIVE TERTIAIRE
81, Rue du salaison
Z.A.C de Fréjorgues Est
34130 MAUGUIO
Tél : 04.67.64.10.65
Fax : 04.67.64.10.62

GENIE CLIMATIQUE
ELECTRICITE
VDI
MAINTENANCE
TOUT CORPS D'ETAT

LOT N° 15 — CVC

Climatisation-Ventilation-Chauffage — N° 101 — Indice D.O.E.

NIVEAU N-3 — ZONE Z1 — DATE 01/12/2010 — ECH 1/50

Intitulé
PLAN_N-3

Indice	Date	Modifications :
01	16/12/08	Première diffusion
02	16/12/2008	Mise à jour
03	08/01/2009	Mise à jour
04	10/01/2009	Mise à jour
05	12/02/2009	Mise à jour
06	31/03/2009	Mise à jour
07	28/07/2009	Mise à jour plan C&G ind 07
08	13/11/2009	Mise à jour
09	15/03/2010	Mise à jour
10	21/05/2010	Mise à jour
D.O.E.	01/12/2010	Dossier Ouvrages Exécutés

Remis à l'OPC le

Remis au Maître d'Oeuvre le

Remis au bureau de Contrôle le

Avis du Bureau de contrôle le

VISA MAITRISE D'OEUVRE