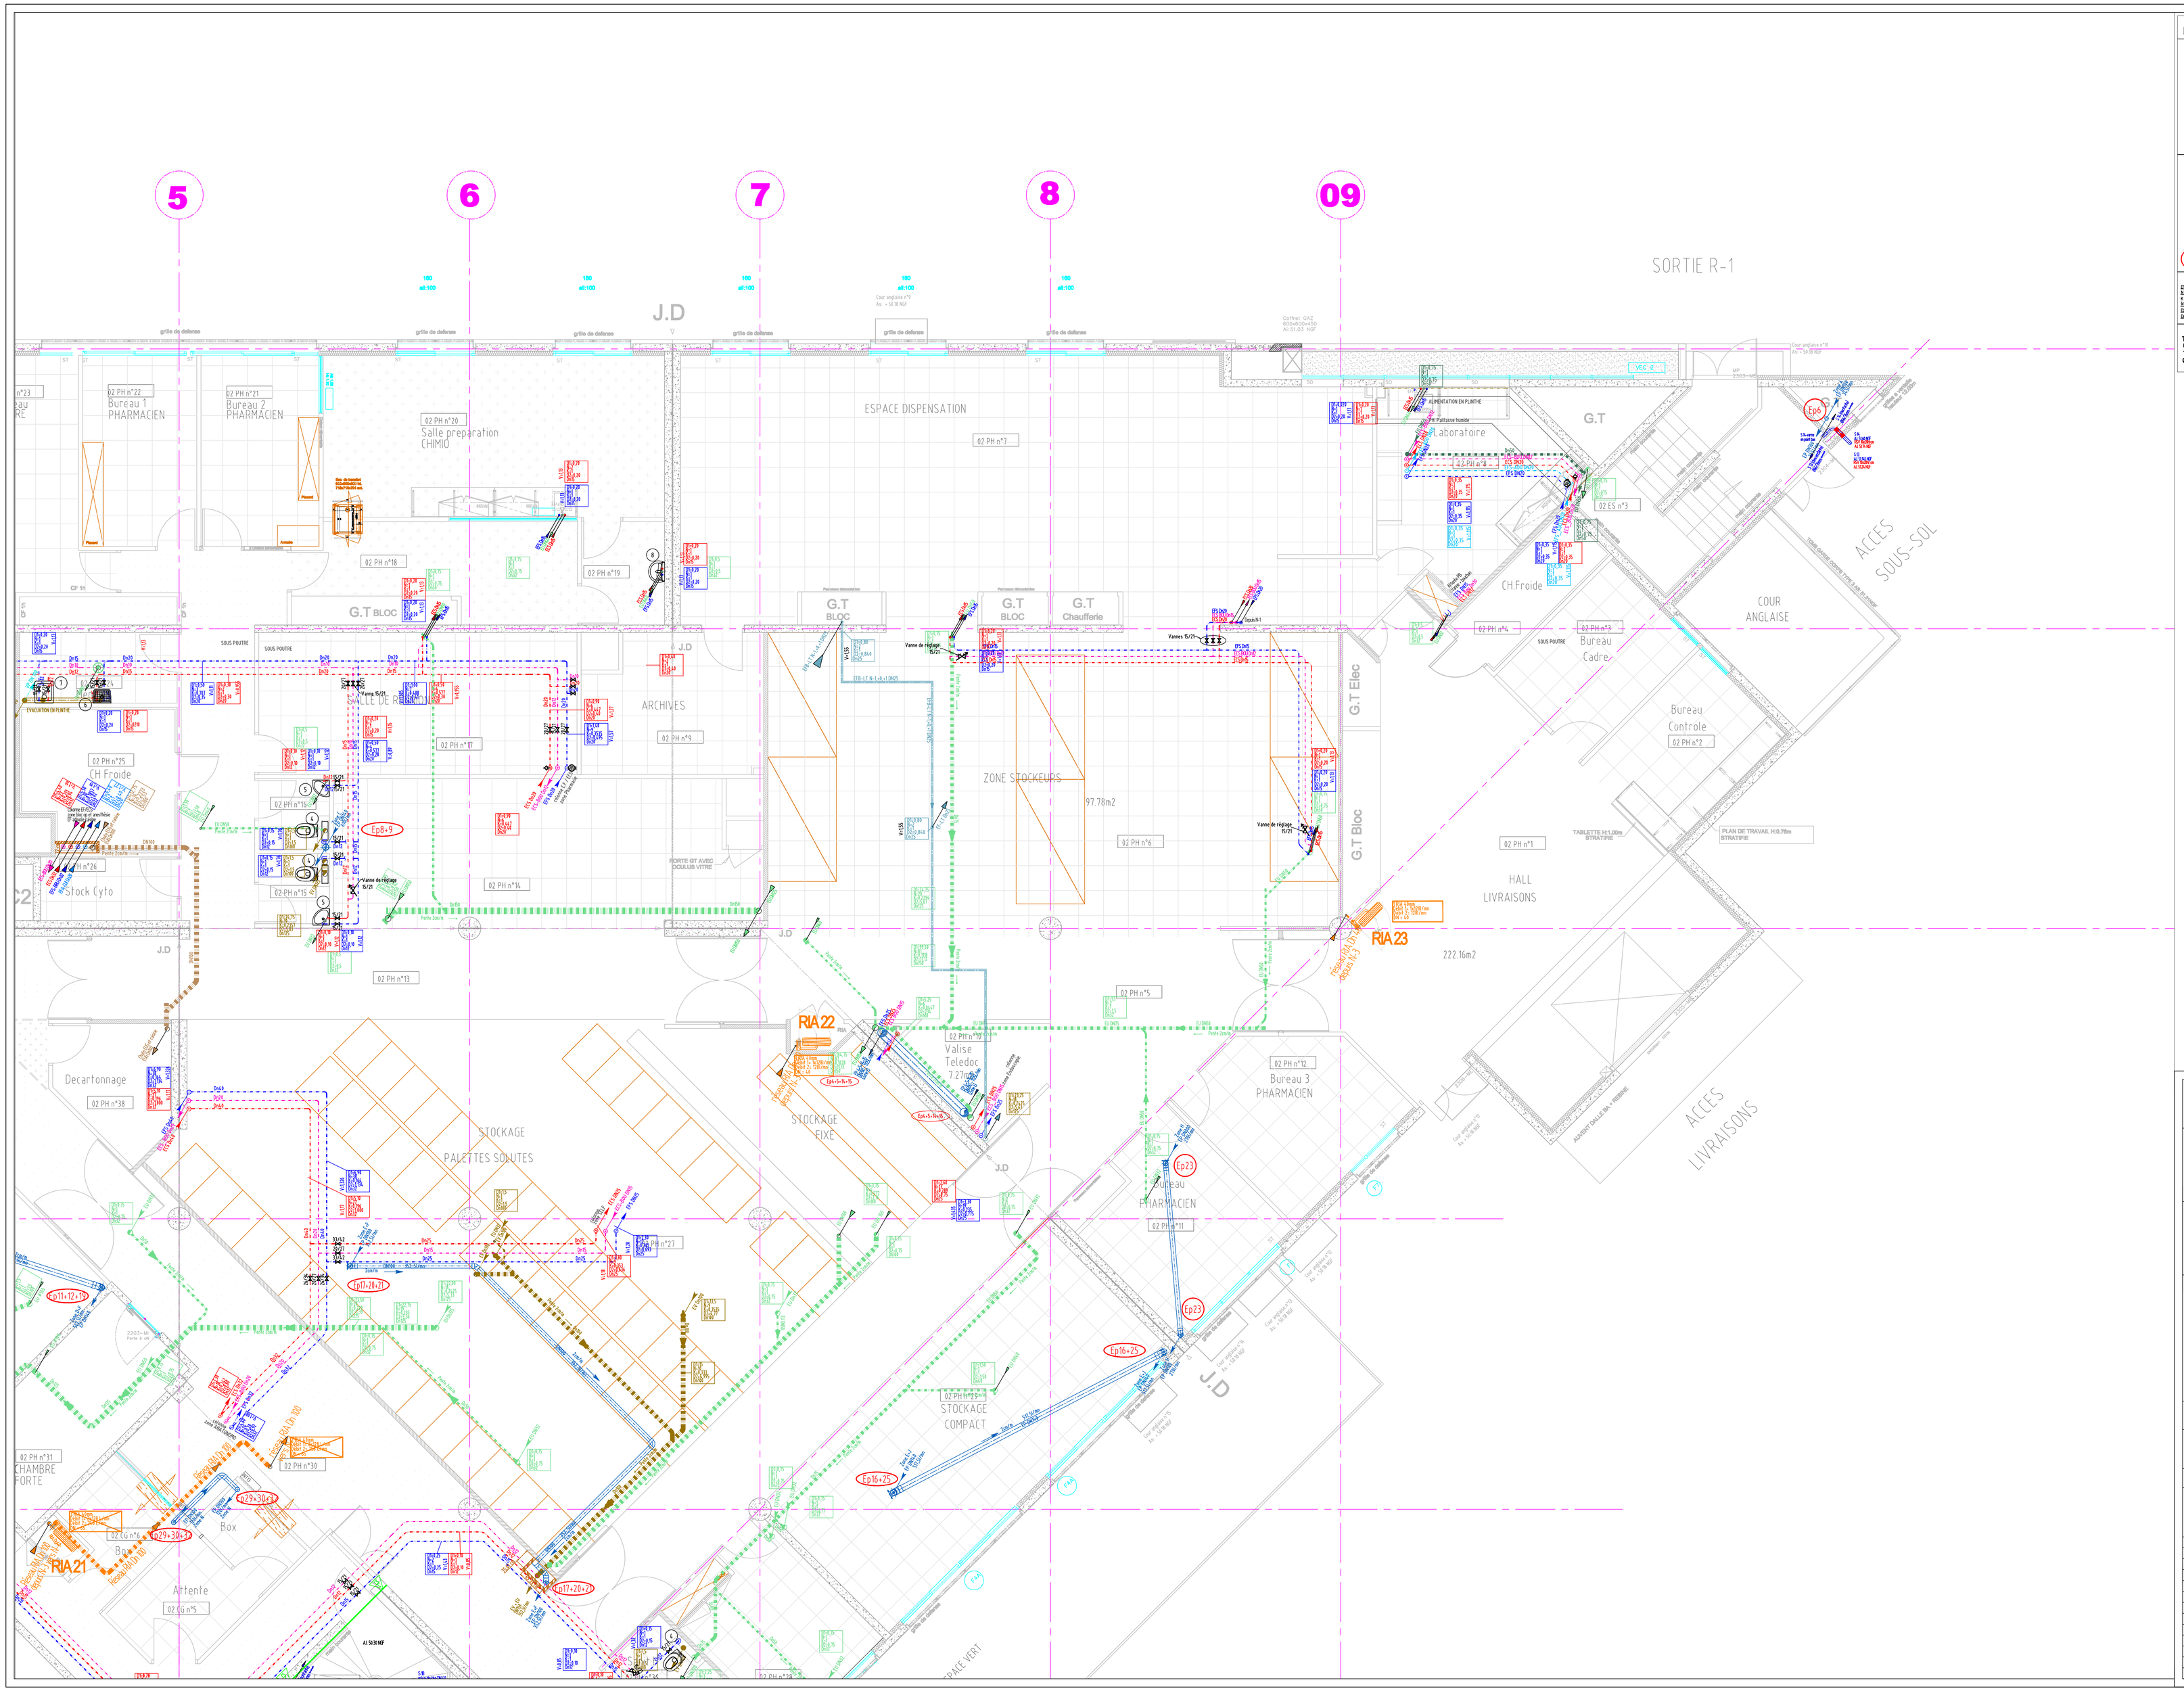
5
6
7
8
09
J.D
SORTIE R-1
ESPACE DISPENSATION
02 PH n°22
Bureau 1
PHARMACIEN
02 PH n°21
Bureau 2
PHARMACIEN
02 PH n°20
Salle preparation
CHIMIO
02 PH n°18
G.T BLOC
02 PH n°19
SALLE DE REUNION
02 PH n°17
ARCHIVES
02 PH n°9
02 PH n°25
CH Froide
02 PH n°16
02 PH n°15
Stock Cyto
02 PH n°14
02 PH n°13
Decartonnage
02 PH n°38
STOCKAGE
PALETTES SOUTES
02 PH n°31
CHAMBRE
FORTE
Box
Attente
02 CG n°5
RIA 21
G.T
BLOC
G.T
Chaufferie
ZONE STOCKEURS
97.78m2
02 PH n°6
G.T Elec
G.T Bloc
RIA 22
STOCKAGE
FIXE
Valise
Teledoc
02 PH n°10
02 PH n°12
Bureau 3
PHARMACIEN
02 PH n°11
STOCKAGE
COMPACT
RIA 23
HALL
LIVRAISONS
222.16m2
ACCES
LIVRAISONS
G.T
Laboratoire
02 ES n°3
CH.Froide
02 PH n°4
02 PH n°3
Bureau
Cadre
COUR
ANGLAISE
ACCES
SOUS-SOL
Bureau
Controle
02 PH n°2
02 PH n°1
TABLETTE H:1.00m
STRATIFIE
PLAN DE TRAVAIL H:0.78m
STRATIFIE
02 PH n°7
Bureau
PHARMACIEN
02 PH n°8
J.D
02 PH n°5
02 PH n°27
02 PH n°30
02 PH n°34
02 PH n°35
02 PH n°36
02 PH n°37
02 PH n°26
Ep23
Ep16+25
Ep11+12+20
Ep11+20+21
Ep29+30+31
Ep29+30+32
Ep6+9
Ep6+5+8
Ep6+3+4
Ep6
Ep11+26+27
Ep11+20+21
Ep11+12+20
Ep16+25
Ep23
Ep23
Ep23