


LEGENDE OCCULTATIONS
 ST STORES EXTERIEURS EMPILABLES
 SO SOUSCREEN INTEGRE DANS LE VEC

SORTIE R-1

Niveau R-2
 Secours

LEGENDE APPAREILLAGE

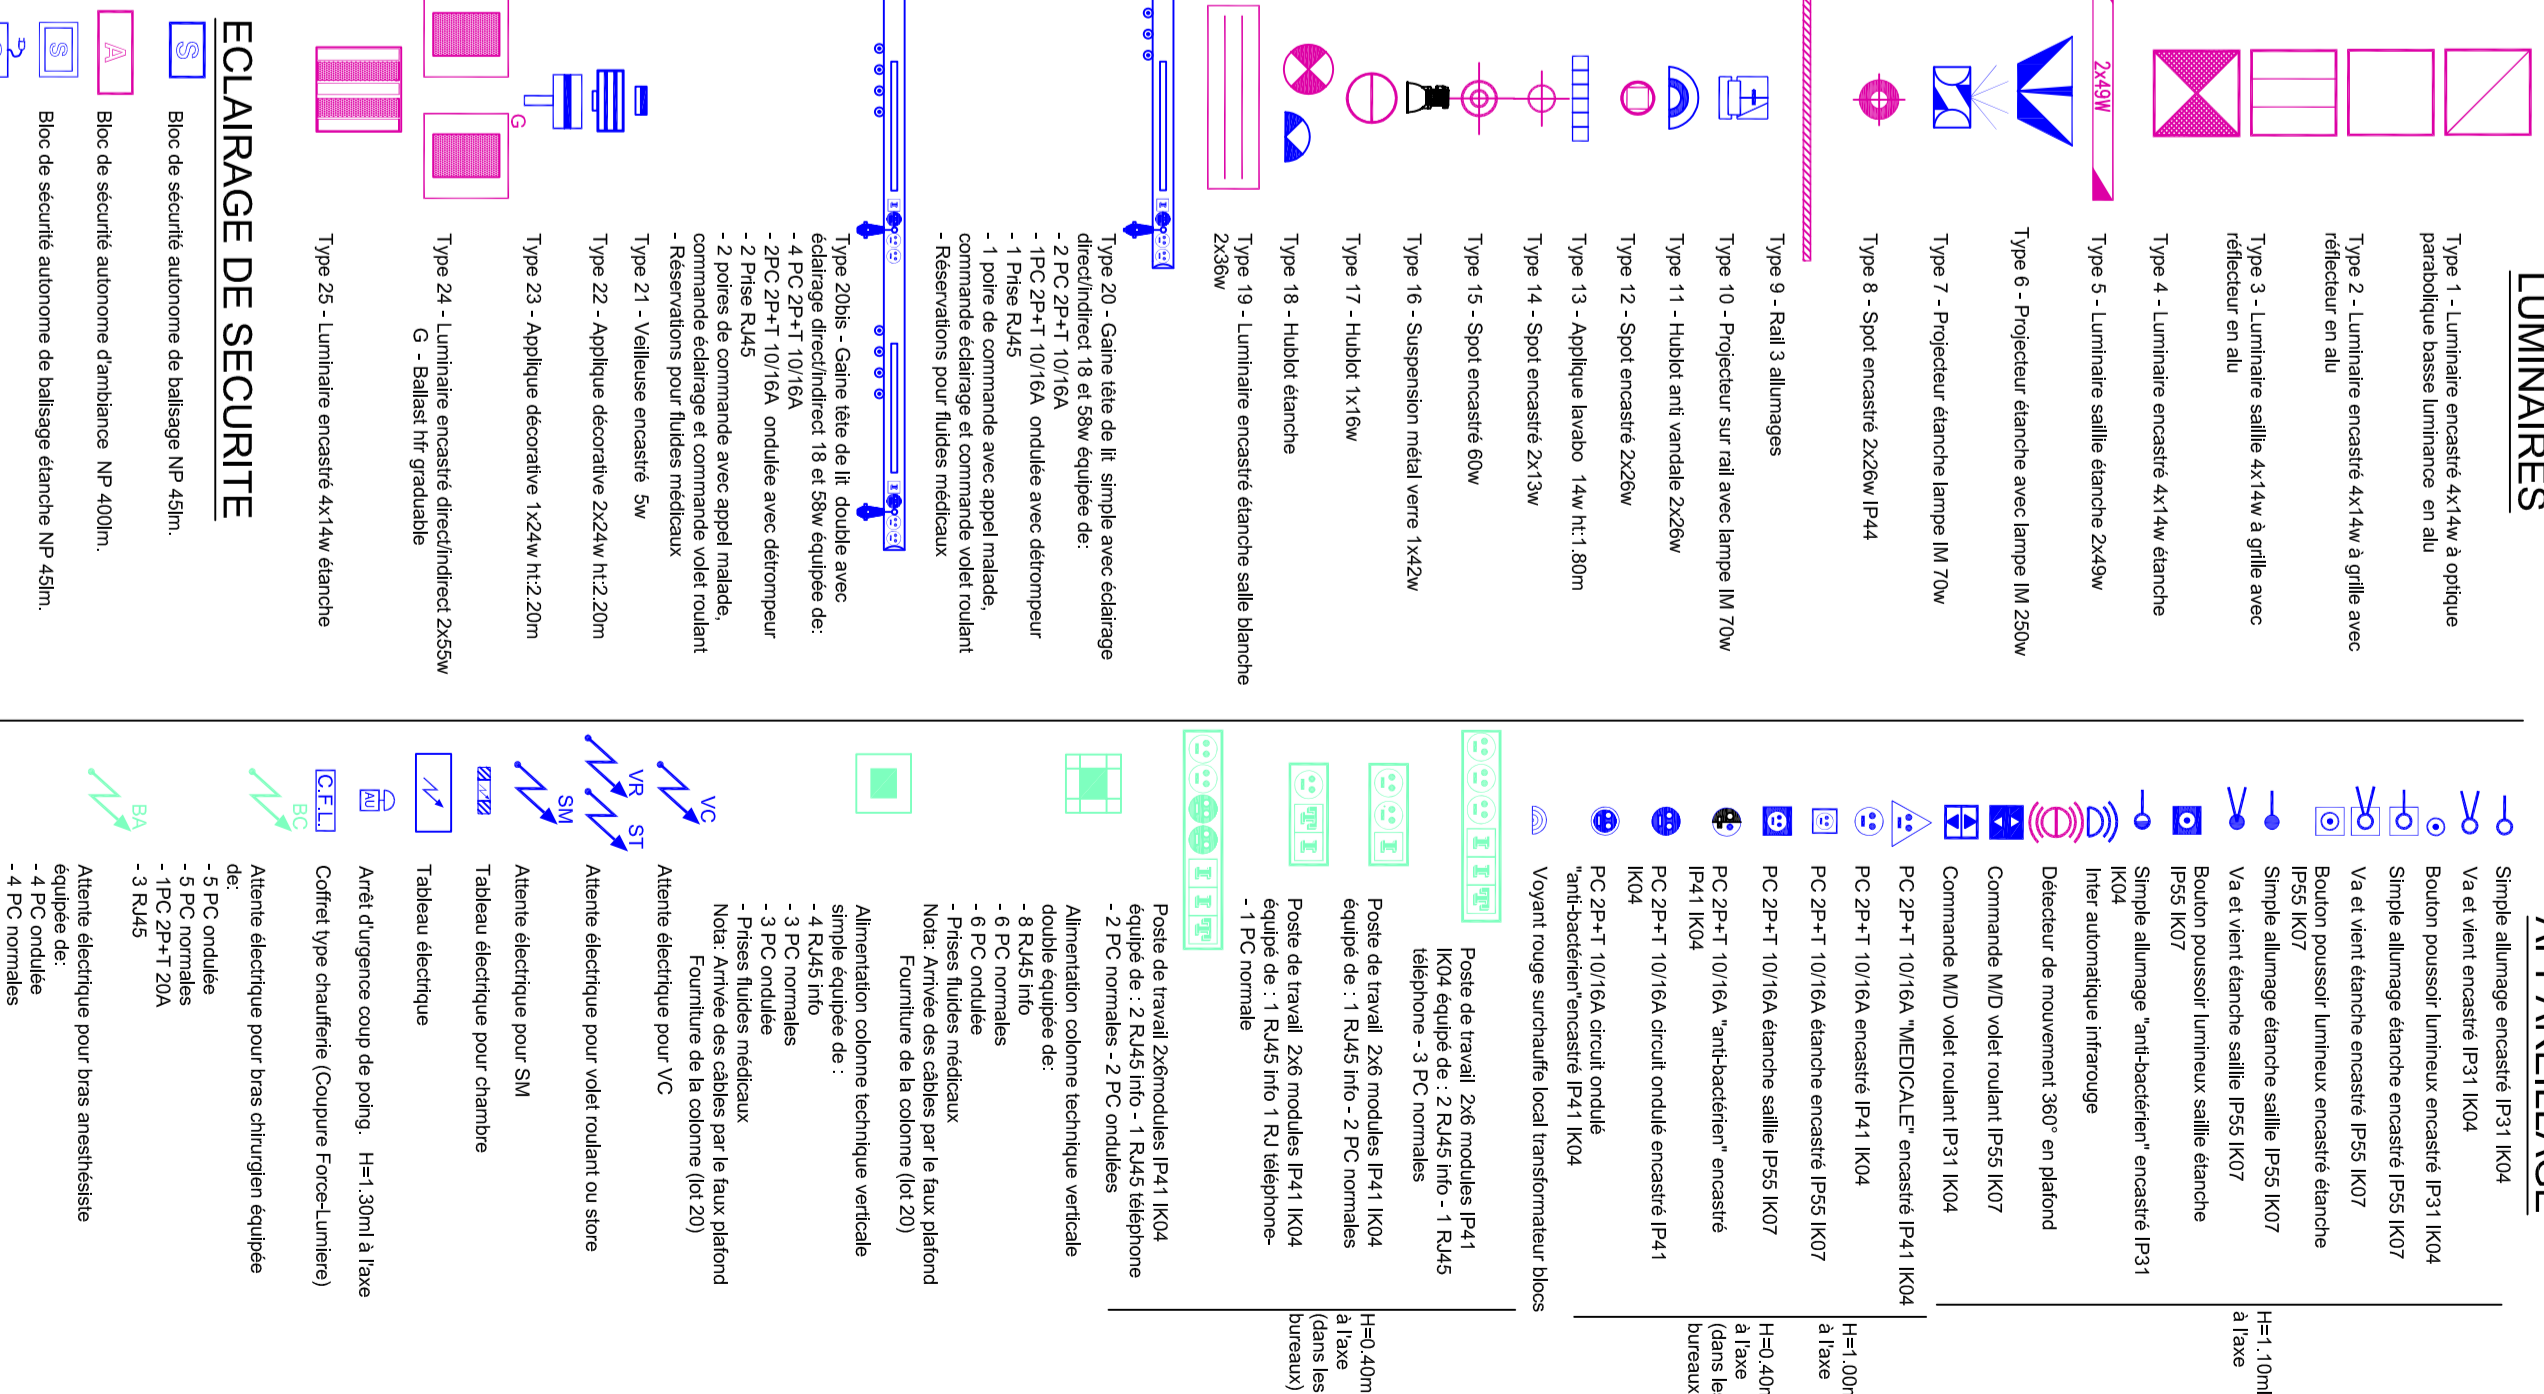

EXTENSION ET RESTRUCTURATION DU SITE DE MONTMARAN

MAITRE D'OUVRAGE
 CENTRE HOSPITALIER DE BEZIERS
 2, rue VIGNONNIER, 34170 BEZIERS
 TEL: 04 67 36 36 37
 FAX: 04 67 36 36 38

CONDUCTEUR D'OUVRAGE
 L.C.A.O.E. GOM
 2, rue VIGNONNIER, 34170 BEZIERS
 TEL: 04 67 36 36 37
 FAX: 04 67 36 36 38

ENTREPRISE
multitec
 Parc de l'Industrie
 34470 PEROIS
 TEL: 04 67 13 80 30
 FAX: 04 67 13 80 39

DATE
 ECH 1/50

INDICE
 302

PLAN COURANTS FORTS

LOT N° 16-17 C.FORTS & FABLES

DOE

INDICE

ZONE FUSILS 1 & 5

DATE

INDICE








