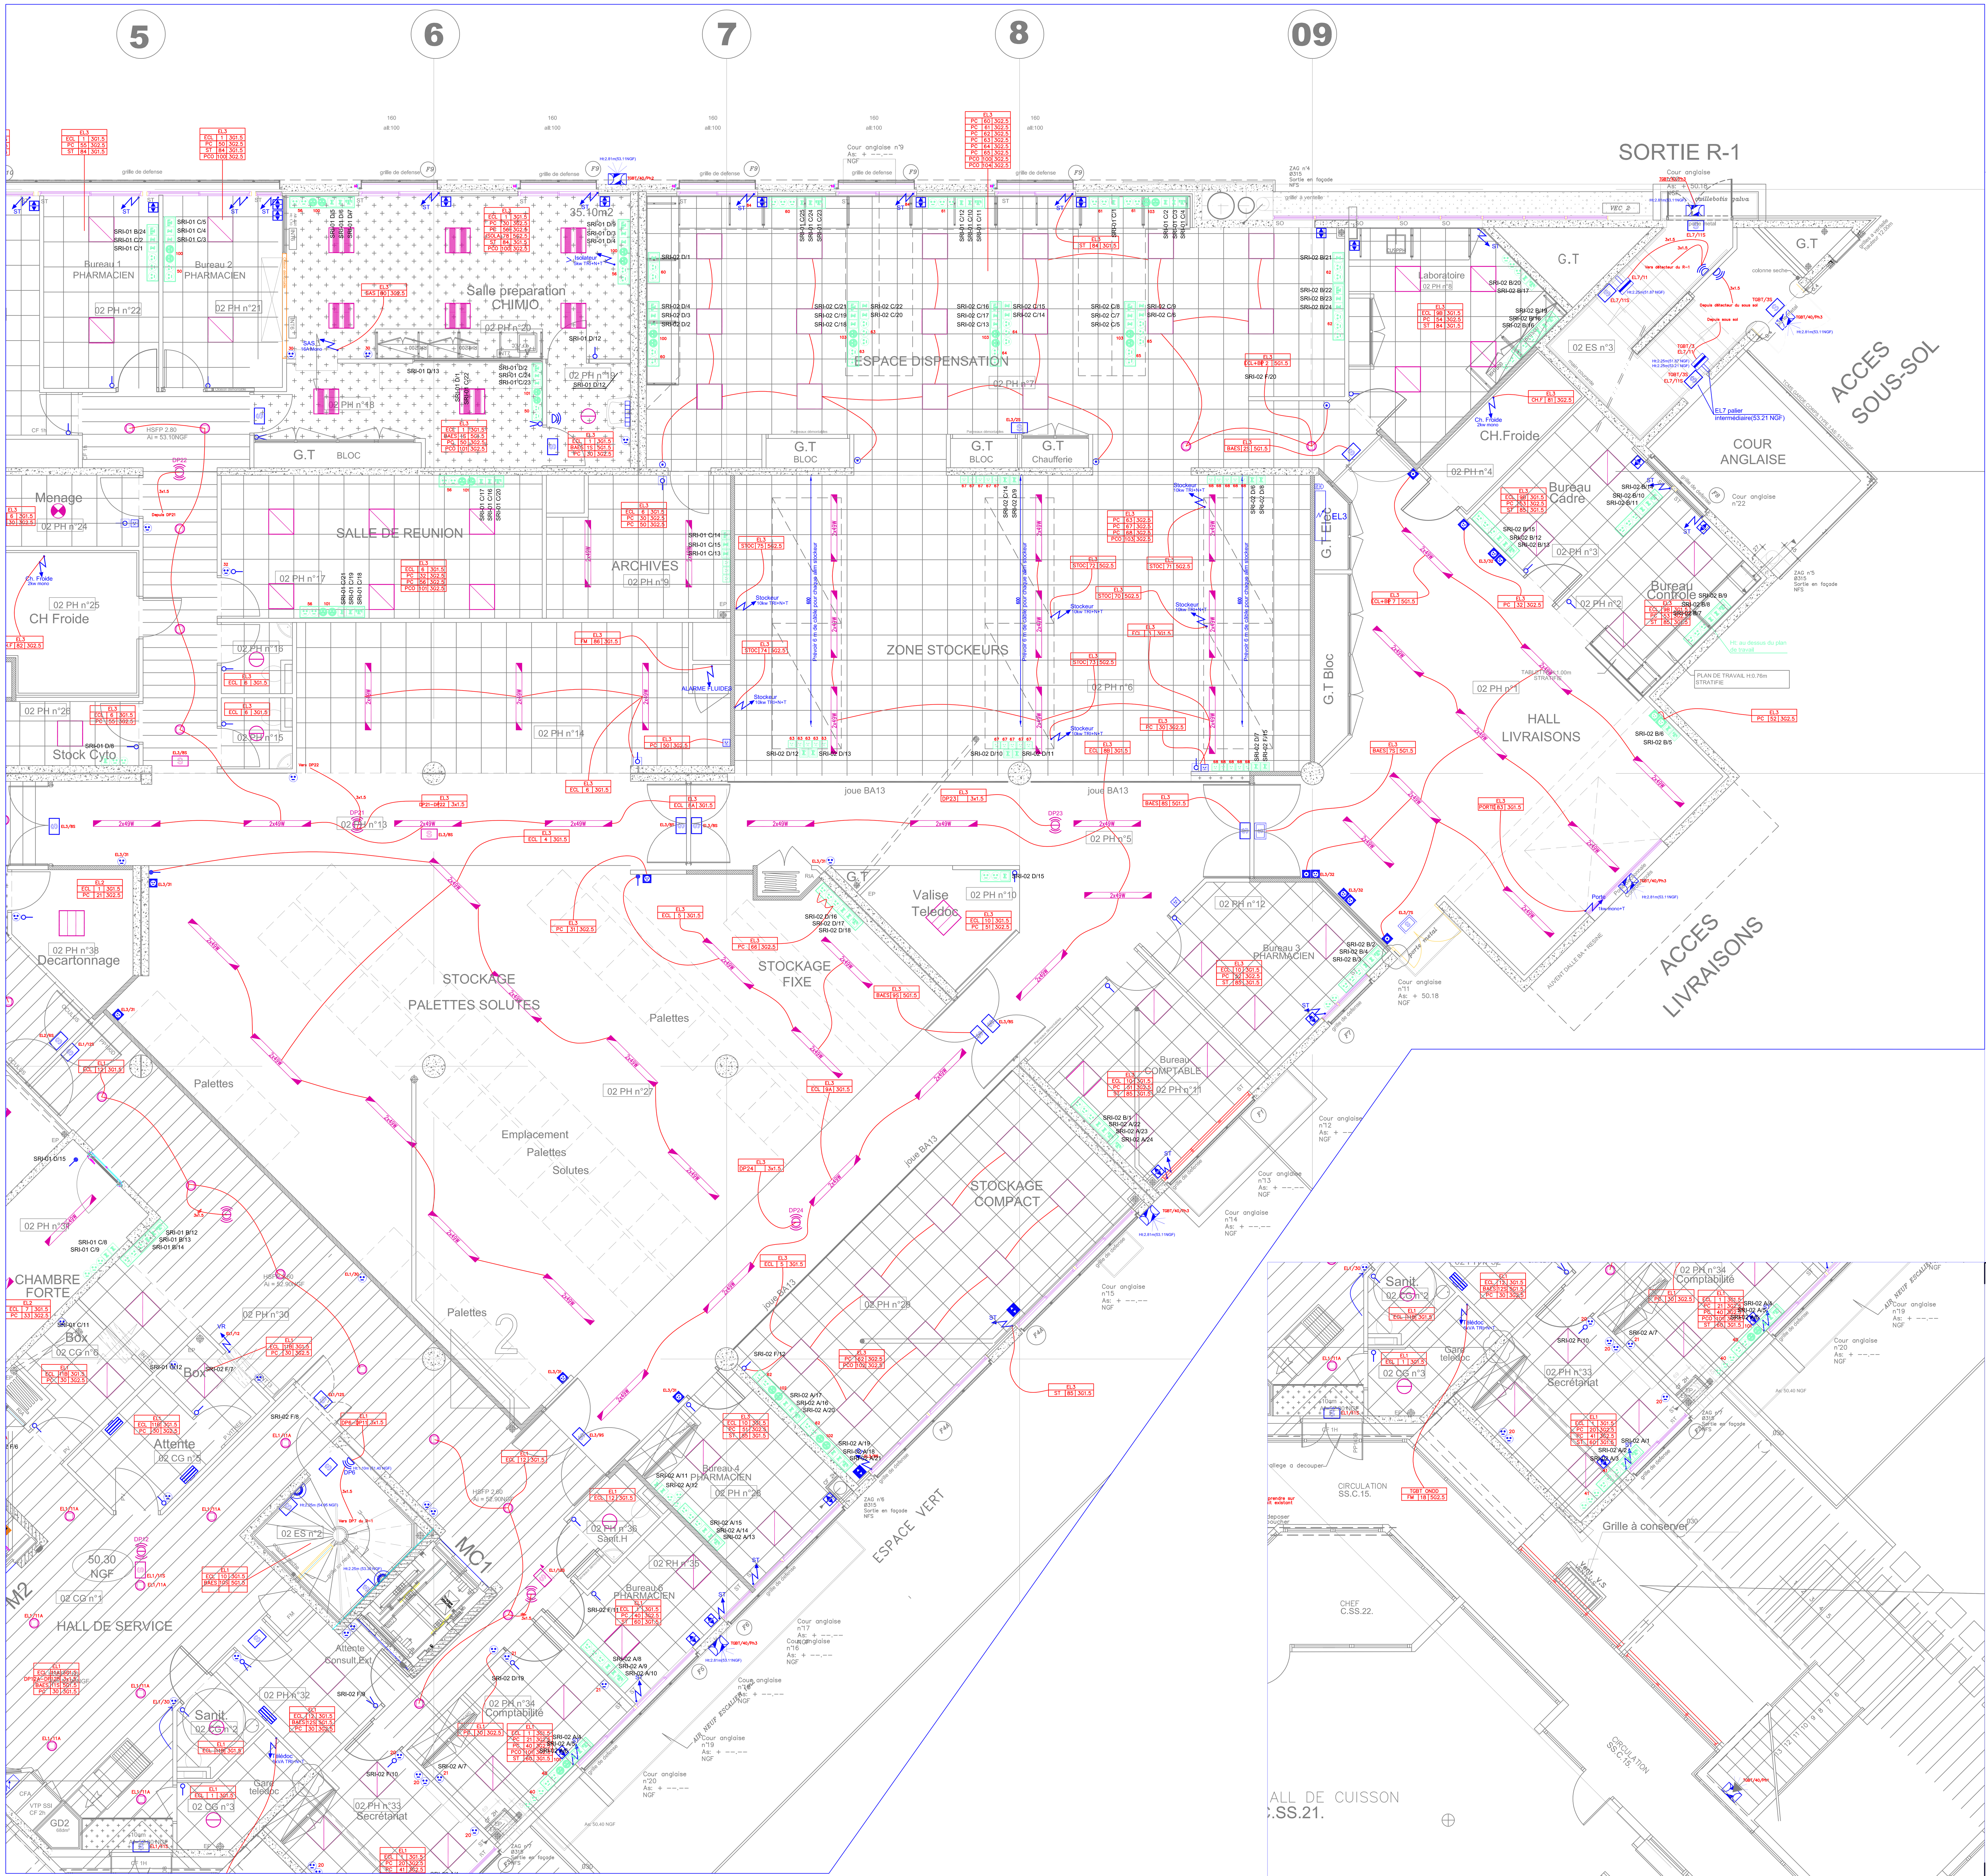

LEGENDE

LUMINAIRES

- Type 1 - Luminaire encastré 4x14w à optique parabolique basse luminance en alu
- Type 2 - Luminaire encastré 4x14w à grille avec réflecteur en alu
- Type 3 - Luminaire saillie 4x14w à grille avec réflecteur en alu
- Type 4 - Luminaire encastré 4x14w étanche
- Type 5 - Luminaire saillie étanche 2x49w
- Type 6 - Projecteur étanche avec lampe IM 250w
- Type 7 - Projecteur étanche lampe IM 70w
- Type 8 - Spot encastré 2x26w IP44
- Type 9 - Rail 3 allumages
- Type 10 - Projecteur sur rail avec lampe IM 70w
- Type 11 - Hublot anti vandale 2x26w
- Type 12 - Spot encastré 2x26w
- Type 13 - Applique lavabo 14w ht:1.80m
- Type 14 - Spot encastré 2x13w
- Type 15 - Spot encastré 60w
- Type 16 - Suspension métal verre 1x42w
- Type 17 - Hublot 1x16w
- Type 18 - Hublot étanche
- Type 19 - Luminaire encastré étanche salle blanche 2x36w
- Type 20 - Gaine tête de lit simple avec éclairage direct/indirect 18 et 58w équipée de: - 2 PC 2P+T 10/16A - 1PC 2P+T 10/16A ondulée avec détrompeur - 1 Prise RJ45 - 1 poire de commande avec appel malade, commande éclairage et commande volet roulant - Réservations pour fluides médicaux
- Type 20bis - Gaine tête de lit double avec éclairage direct/indirect 18 et 58w équipée de: - 4 PC 2P+T 10/16A - 2PC 2P+T 10/16A ondulée avec détrompeur - 2 Prise RJ45 - 2 poires de commande avec appel malade, commande éclairage et commande volet roulant - Réservations pour fluides médicaux
- Type 21 - Veilleuse encastré 5w
- Type 22 - Applique décorative 2x24w ht:2.20m
- Type 23 - Applique décorative 1x24w ht:2.20m
- Type 24 - Luminaire encastré direct/indirect 2x55w G - Ballast hf gradable
- Type 25 - Luminaire encastré 4x14w étanche

ECLAIRAGE DE SECURITE

- Bloc de sécurité autonome de balisage NP 45lm.
- Bloc de sécurité autonome d'ambiance NP 400lm.
- Bloc de sécurité autonome de balisage étanche NP 45lm.
- Bloc portatif

APPAREILLAGE

- Simple allumage encastré IP31 IK04
- Va et vient encastré IP31 IK04
- Bouton poussoir lumineux encastré IP31 IK04
- Simple allumage étanche encastré IP55 IK07
- Va et vient étanche encastré IP55 IK07
- Bouton poussoir lumineux encastré étanche IP55 IK07
- Simple allumage étanche saillie IP55 IK07
- Va et vient étanche saillie IP55 IK07 (H=1,… à l'ax…)
- Bouton poussoir lumineux saillie étanche IP55 IK07
- Simple allumage "anti-bactérien" encastré IP31 IK04
- Inter automatique infrarouge
- Détecteur de mouvement 360° en plafond
- Commande M/D volet roulant IP55 IK07
- Commande M/D volet roulant IP31 IK04
- PC 2P+T 10/16A "MEDICALE" encastré IP41 IK04 (H=1… à l'a…)
- PC 2P+T 10/16A encastré IP41 IK04
- PC 2P+T 10/16A étanche encastré IP55 IK07
- PC 2P+T 10/16A étanche saillie IP55 IK07 (H=0… à l'a… (dar… bure…)
- PC 2P+T 10/16A "anti-bactérien" encastré IP41 IK04
- PC 2P+T 10/16A circuit ondulé encastré IP41 IK04
- PC 2P+T 10/16A circuit ondulé "anti-bactérien" encastré IP41 IK04
- Voyant rouge surchauffe local transformateur blocs
- Poste de travail 2x6 modules IP41 IK04 équipé de : 2 RJ45 info - 1 RJ45 téléphone - 3 PC normales
- Poste de travail 2x6 modules IP41 IK04 équipé de : 1 RJ45 info - 2 PC normales (H=0,… à l'ax… (dans bure…)
- Poste de travail 2x6 modules IP41 IK04 équipé de : 1 RJ45 info 1 RJ téléphone - 1 PC normale
- Poste de travail 2x6modules IP41 IK04 équipé de : 2 RJ45 info - 1 RJ45 téléphone - 2 PC normales - 2 PC ondulées
- Alimentation colonne technique verticale double équipée de: - 8 RJ45 info - 6 PC normales - 6 PC ondulée - Prises fluides médicaux Nota: Arrivée des câbles par le faux plafond Fourniture de la colonne (lot 20)
- Alimentation colonne technique verticale simple équipée de : - 4 RJ45 info - 3 PC normales - 3 PC ondulée - Prises fluides médicaux Nota: Arrivée des câbles par le faux plafond Fourniture de la colonne (lot 20)
- Attente électrique pour VC
- Attente électrique pour volet roulant ou store
- Attente électrique pour SM
- Tableau électrique pour chambre
- Tableau électrique
- Arrêt d'urgence coup de poing. H=1,30ml à l'axe
- Coffret type chaufferie (Coupure Force-Lumière)
- Attente électrique pour bras chirurgien équipée de: - 5 PC ondulée - 5 PC normales - 1PC 2P+T 20A - 3 RJ45
- Attente électrique pour bras anesthésiste équipée de: - 4 PC ondulée - 4 PC normales - 4 RJ45

CENTRE HOSPITALIER DE BEZIERS
EXTENSION ET RESTRUCTURATION DU SITE DE MONTIMARAN

MAITRE D'OUVRAGE	CONDUCTEUR D'OPERATION
CENTRE HOSPITALIER DE BEZIERS 2, rue Valentin Haüy - BP n°740 34525 - BEZIERS Cedex TEL: 04.67.35.79.77 FAX: 04.67.35.79.34	I.C.A.D.E. G3A Centre d'affaire Europa CS 19055-101 allée de Délos 34965 -MONTPELLIER Cedex 2 TEL: 04.67.22.75.78

MAITRE D'OEUVRE MANDATAIRE	BET T.C.E	ECONOMISTE	ACOUSTICIEN	BUREAU DE CONTROLE
Jean-Louis MICHEL Architecte 15 passage Lonjon 34000 - MONTPELLIER TEL: 04.67.66.53.10 FAX: 04.67.66.53.11	IOSIS Méditerranée 1-7, av. Alexandre Dumas CS 20006 13295-MARSEILLE Cedex 08 TEL: 04.91.23.23.23 FAX: 04.91.23.23.24	EURL Michel FRUSTIE 1740,av. du Maréchal Juin Le Mercure, Bât B, BP 88038 30931 - NIMES Cedex 9 TEL: 04.66.04.76.88 FAX: 04.66.84.18.05	ROUCH, Acousticien Espace Pitot 123 place Jacques MIROUZE 34000 - MONTPELLIER TEL: 04 67 56 65 80 FAX: 04 67 86 93 71	CETE APAVE SUDEURO Espace Jean Moulin-Bât E 44,avenue Jean-Moulin 34500 BEZIERS TEL: 04.67.35.90.84 FAX: 04.67.35.29.18

ENTREPRISE

multitec

Parc de l'Aéroport
195, Avenue Alfred Sauvy
34470 PEROLS
Tél: 04.67.13.80.30
Fax : 04.67.13.80.39

LOT N° 16-17 C.FORTS & FAIBLES — DOE

PLAN COURANTS FORTS — N° 303 — Indice O

NIVEAU R-2 — ZONE FILES 5 à 9 — DATE — ECH 1/50

Intitulé

Indice	Date	Modifications :
L	01.02.10	Mise à jour suite réunion avec les utilisateurs
M	26.04.10	Mise à jour zone stockeurs
N	04.05.10	Mise à jour chimio
O	31.08.10	D.O.E.
D	17.06.09	Mise à jour suite plan C&G du 12.06.09
E	24.06.09	Mise à jour suite plan du maître d'ouvrage
F	02.07.09	Mise à jour
G	05.08.09	Mise à jour
H	23.09.09	Modification maître d'ouvrage
I	21.10.09	Ajout BAES circulation 02PH N°30 près du MC1
J	24.11.09	Mise à jour espace dispensation
K	07.01.10	Mise à jour suite réunion de synthèse du 09.12.09

Remis à l'OPC le

Remis au Maître d'Oeuvre le

Remis au bureau de Contrôle le

Avis du Bureau de contrôle le

VISA MAITRISE D'OEUVRE