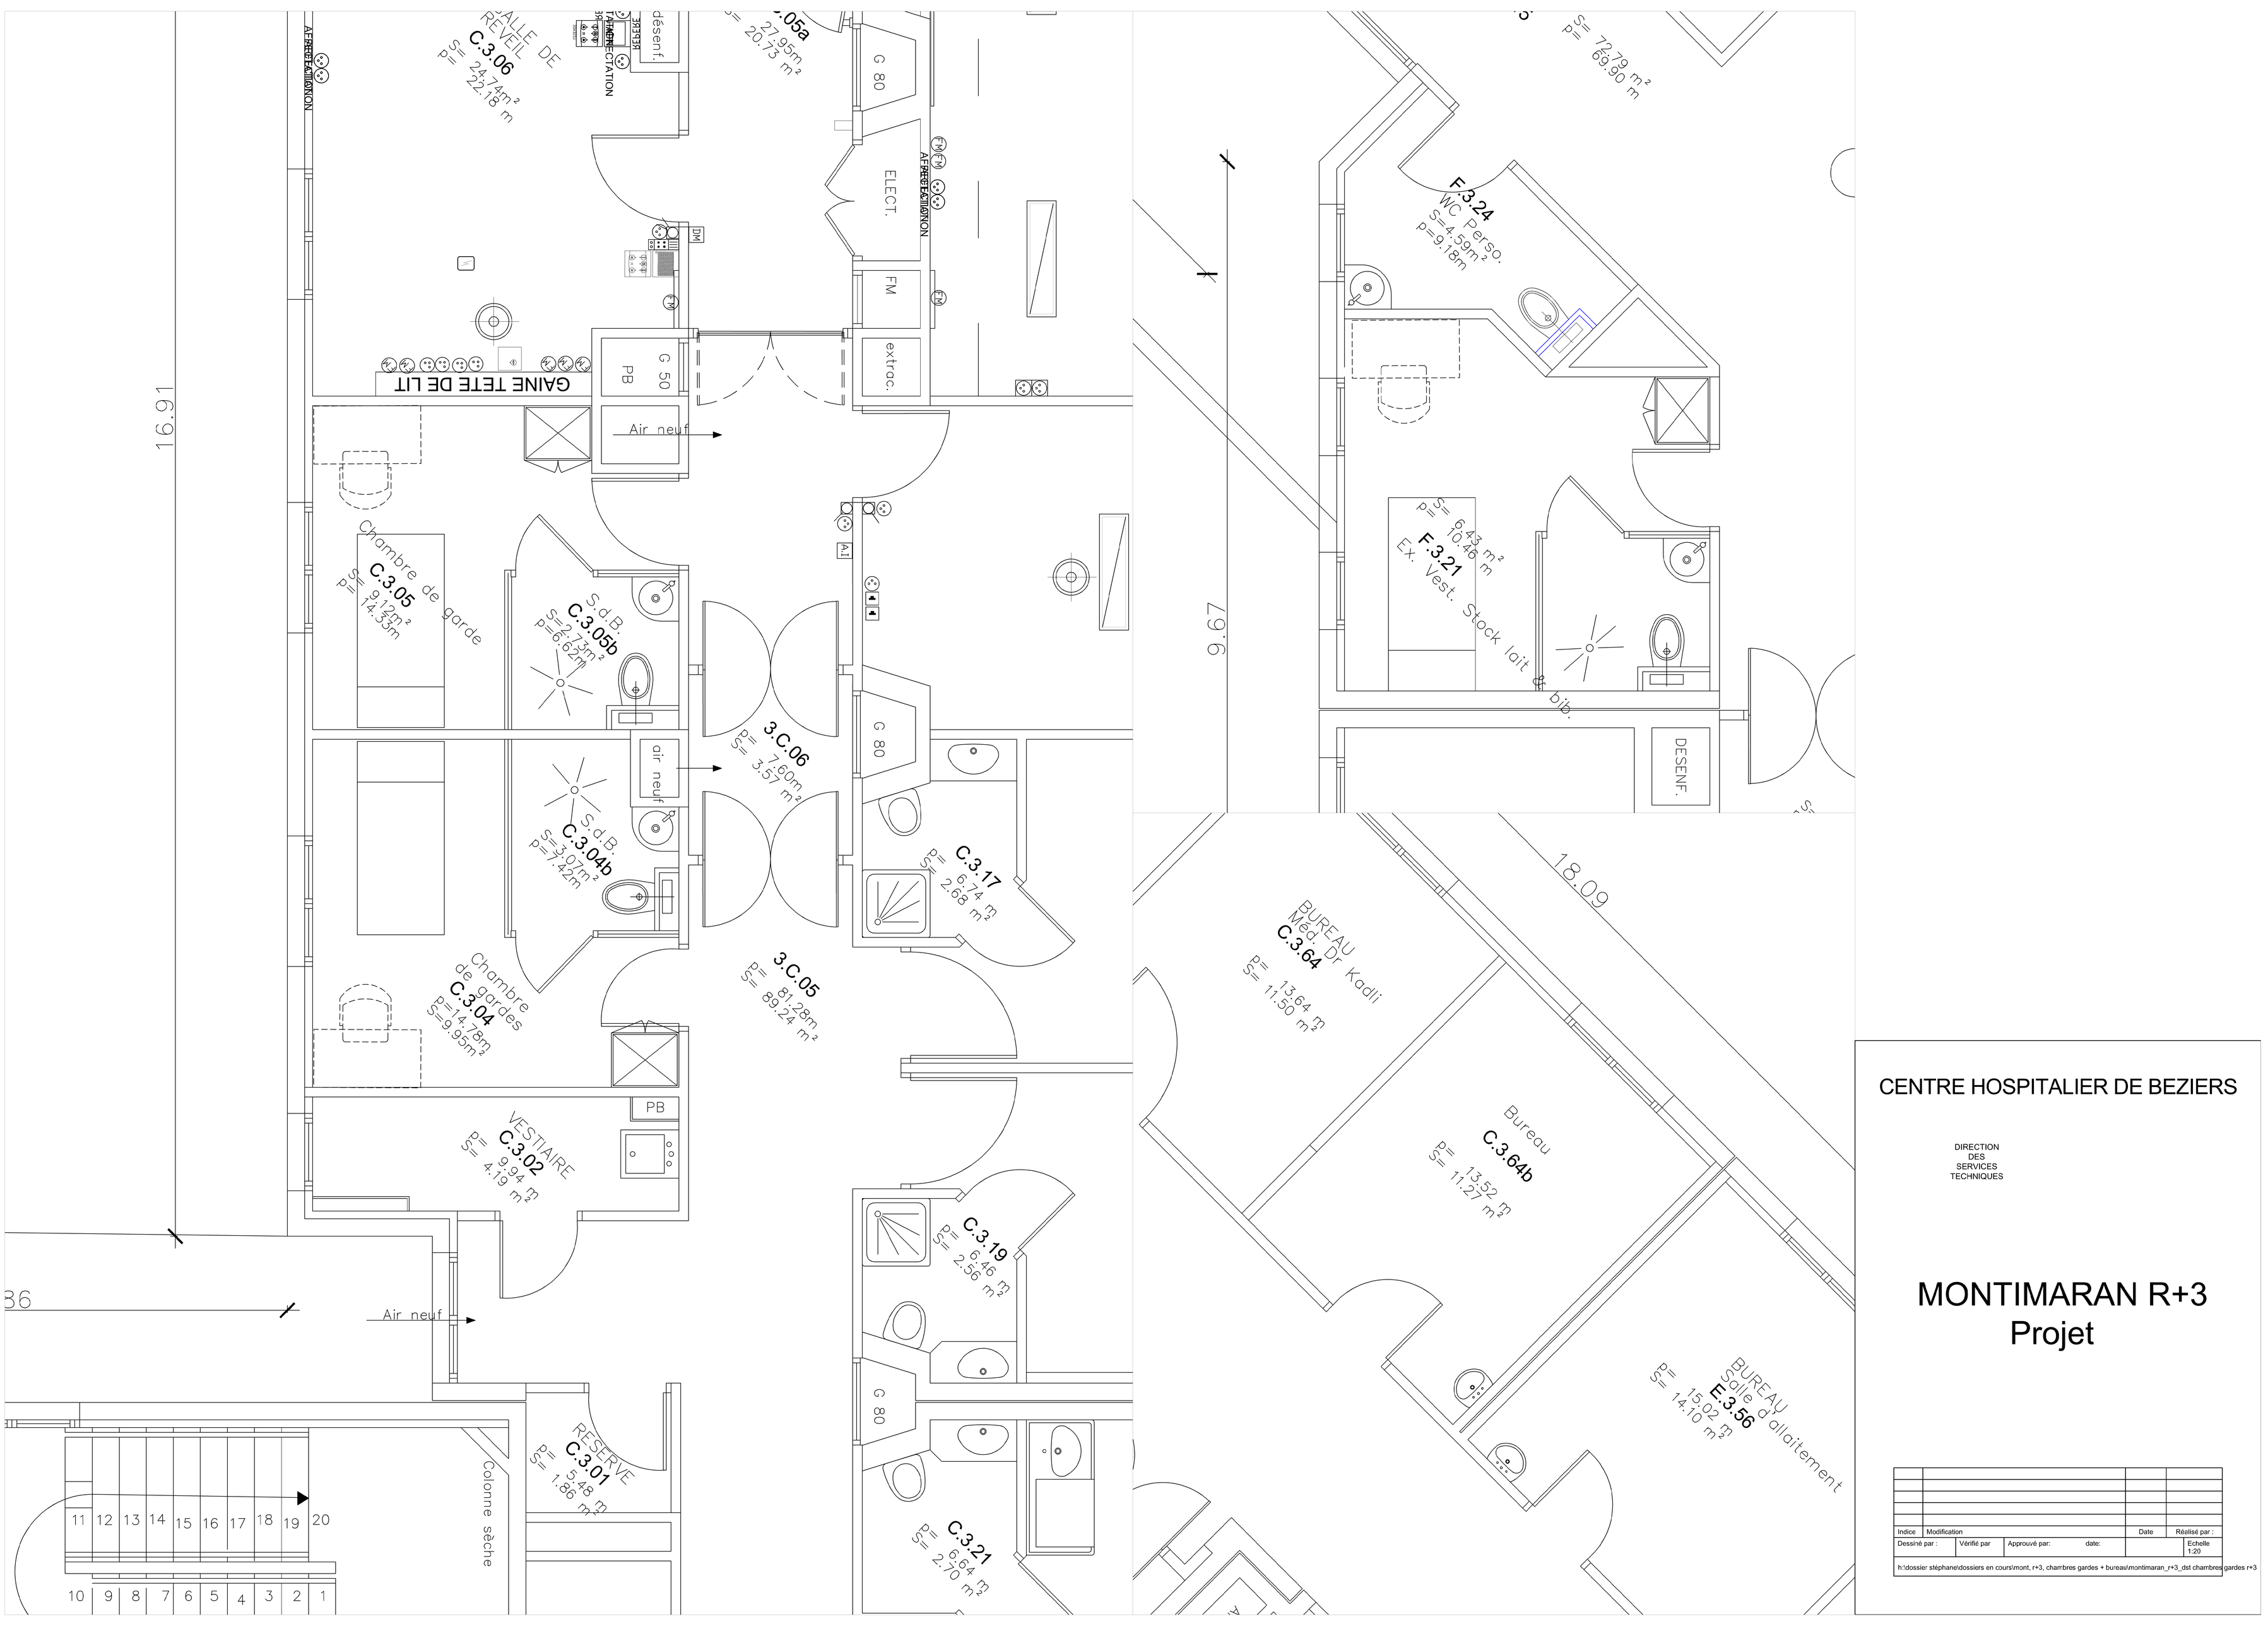

CENTRE HOSPITALIER DE BEZIERS

DIRECTION
DES
SERVICES
TECHNIQUES

MONTIMARAN R+3
Projet

Indice	Modification	Date	Réalisé par :
Dessiné par :	Vérifié par	Approuvé par: date:	Echelle 1:20

h:\dossier stéphane\dossiers en cours\mont, r+3, charmbres gardes + bureau\montimaran_r+3_dst chambres gardes r+3