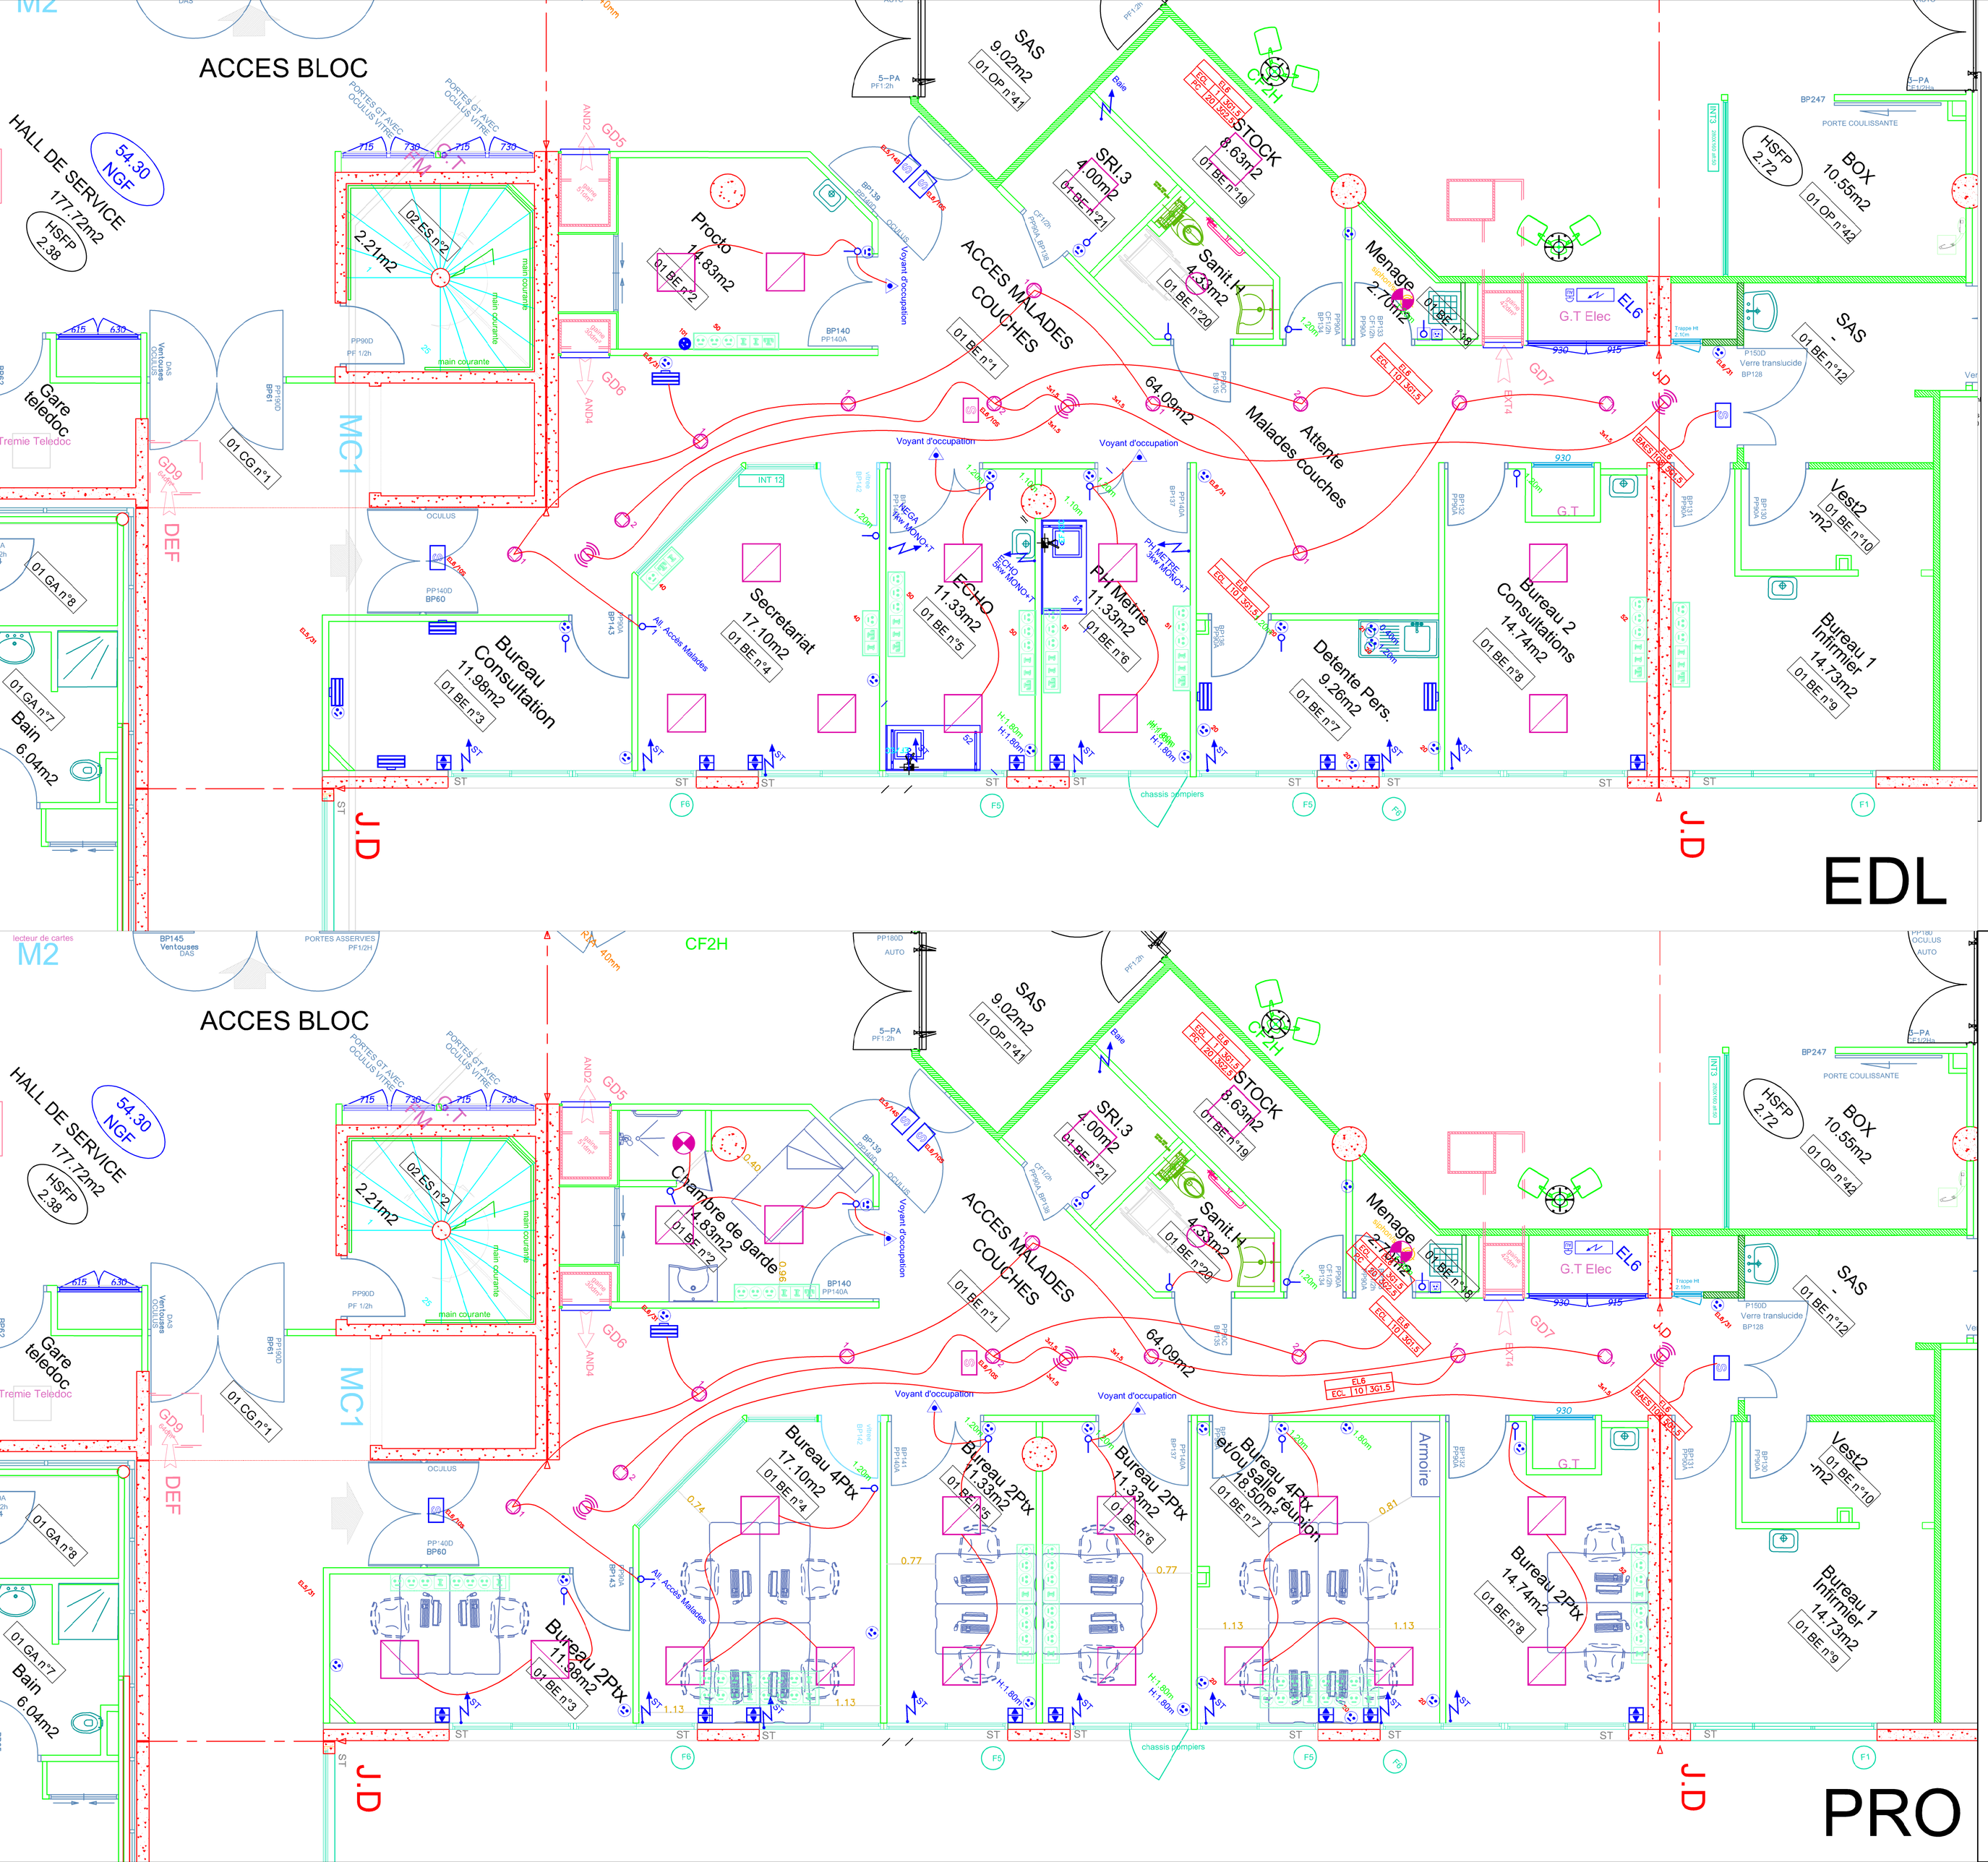

LEGENDE

LUMINAIRES

- Type 1 - Luminaire encastré 4x14w à optique paraxiolique basse luminance en alu
- Type 2 - Luminaire encastré 4x14w à grille avec réflecteur en alu
- Type 3 - Luminaire saillie 4x14w à grille avec réflecteur en alu
- Type 4 - Luminaire encastré 4x14w étanche
- Type 5 - Luminaire saillie étanche 2x49w
- Type 6 - Projecteur étanche avec lampe IM 250w
- Type 7 - Projecteur étanche lampe IM 70w
- Type 8 - Spo: encastré 2x26w IP44
- Type 9 - Rail 3 allumages
- Type 10 - Projecteur sur rail avec lampe IM 70w
- Type 11 - Hublot anti vandale 2x26w
- Type 12 - Spot encastré 2x26w
- Type 13 - Apolique lavabo 14w ht:1.60m
- Type 14 - Spot encastré 2x13w
- Type 15 - Spot encastré 60w
- Type 16 - Suspensior métal verre 1x42w
- Type 17 - Hublot 1x16w
- Type 18 - Hublot étanche
- Type 19 - Luminaire encastré étanche salle blanche 2x36w
- Type 20 - Gaine tête de lit simple avec éclairage direct/indirect 18 et 58w équipée de:
  - 2 PC 2P+T 10/16A
  - 1PC 2P+T 10/16A ondulée avec détecteur
  - 1 Prise RJ45
  - 1 poire de commance avec appel malade, commande éclairage st commande volet roulant
  - Réservation's pour fluides médicaux
- Type 20bis - Gaine tête de lit double avec éclairage direct/indirect 18 et 58w équipée de:
  - 4 PC 2P+T 10/16A
  - 2PC 2P+T 10/16A ondulée avec détecteur
  - 2 Prise RJ45
  - 2 poires de commande avec appel malade, commande éclairage st commande volet roulant
  - Réservation's pour fluides médicaux
- Type 21 - Veilleuse encastré 5w
- Type 22 - Apolique décorative 2x24w ht:2.20m
- Type 23 - Apolique décorative 1x24w ht:2.20m
- Type 24 - Luminaire encastré 5rect/indirect 2x55w G - Ballast hf/ graduable
- Type 25 - Luminaire encastré 6x14w étanche

ECLAIRAGE DE SECURITE

- Bloc de sécurité autonome de balisage NP 45m.
- Bloc de sécurité autonome d'ambiance NP 400m.
- Bloc de sécurité autonome de balisage étanche NP 45m.
- Bloc portatif

APPAREILLAGE

- Simple allumage encastré IP31 IK04
- Va et vient encastré IP31 IK04
- Bouton poussoir lumineux encastré IP31 IK04
- Simple allumage étanche encastré IP55 IK07
- Va et vient étanche encastré IP55 IK07
- Bouton poussoir lumineux encastré étanche IP55 IK07
- Simple allumage étanche saillie IP55 IK07
- Va et vient étanche saillie IP55 IK07
- Bouton poussoir lumineux saillie étanche IP55 IK07
- Simple allumage "anti-bactérien" encastré IP31 IK04
- Inter autmatique infrarouge
- Détecteur de mouvement 360° en plafond
- Commande M/D volet roulant IP55 IK07
- Commande M/D volet roulant IP31 IK04
- PC 2P+T 10/16A "MEDICALE" encastré IP41 IK04
- PC 2P+T 10/16A encastré IP41 IK04
- PC 2P+T 10/16A étanche encastré IP55 IK07
- PC 2P+T 10/16A étanche saillie IP55 IK07
- PC 2P+T 10/16A "anti-bactérien" encastré IP41 IK04
- PC 2P+T 10/16A circuit ondulé encastré IP41 IK04
- PC 2P+T 10/16A circuit ondulé "anti-bactérien"encastré IP41 IK04
- Voyant rouge surchauffe ocal transformateur blocs

H=1.10ml à l'axe

H=1.00ml à l'axe

H=0.40ml à l'axe (dans les bureaux)

- Poste de travail 2x6 modules IP41 IK04 équipé de : 2 RJ45 info - 1 RJ45 téléphone - 3 PC normales
- Poste de travail 2x6 modules IP41 IK04 équipé de : 1 RJ45 info - 2 PC normales
- Poste de travail 2x6 modules IP41 IK04 équipé de : 1 RJ45 info 1 RJ téléphone - 1 PC normale

H=0.40ml à l'axe (dans les bureaux)

- Poste de travail 2x6modules IP41 IK04 équipé de : 2 RJ45 info - 1 RJ45 téléphone - 2 PC normales - 2 PC ondulées
- Alimentation colonne technique verticale double équipé de:
  - 8 RJ45 info
  - 6 PC normales
  - 6 PC ondulée
  - Prises fluides médicaux
  - Nota: Arrivée des câbles par le faux plafond Fourniture de la colonne (tot 20)
- Alimentation colonne technique verticale simple équipé de :
  - 4 RJ45 info
  - 3 PC normales
  - 3 PC ondulée
  - Prises fluides médicaux
  - Nota: Arrivée des câbles par le faux plafond Fourniture de la colonne (tot 20)
- Attente électrique pour VC
- Attente électrique pour volet roulant ou store
- Attente électrique pour SM
- Tableau électrique pour cnambre
- Tableau électrique
- Arrêt d'urgence coup de poing. H=1.30ml à l'axe
- Coffret type chaufferie (Coupure Force-Lumiere)
- Attente électrique pour bras chirurgien équipée de:
  - 5 PC ondulée
  - 5 PC normales
  - 1PC 2P+T 20A
  - 3 RJ45
- Attente électrique pour bras anesthésiste équipée de:
  - 4 PC ondulée
  - 4 PC normales
  - 4 RJ45

CENTRE HOSPITALIER DE BEZIERS

DIRECTION
DES
SERVICES
TECHNIQUES

MONTIMARAN
R-1
Service Anesthésie
Courants forts

A	Projet	28.06.2022	St.VERK
Indice	Modification	Date	Réalisé par :
Dessiné par : Stéphane VERK	Vérifié par	Approuvé par: 28.06.2022 date:	Echelle 1:50
montimaran_r-1_dst_service anesthésie			