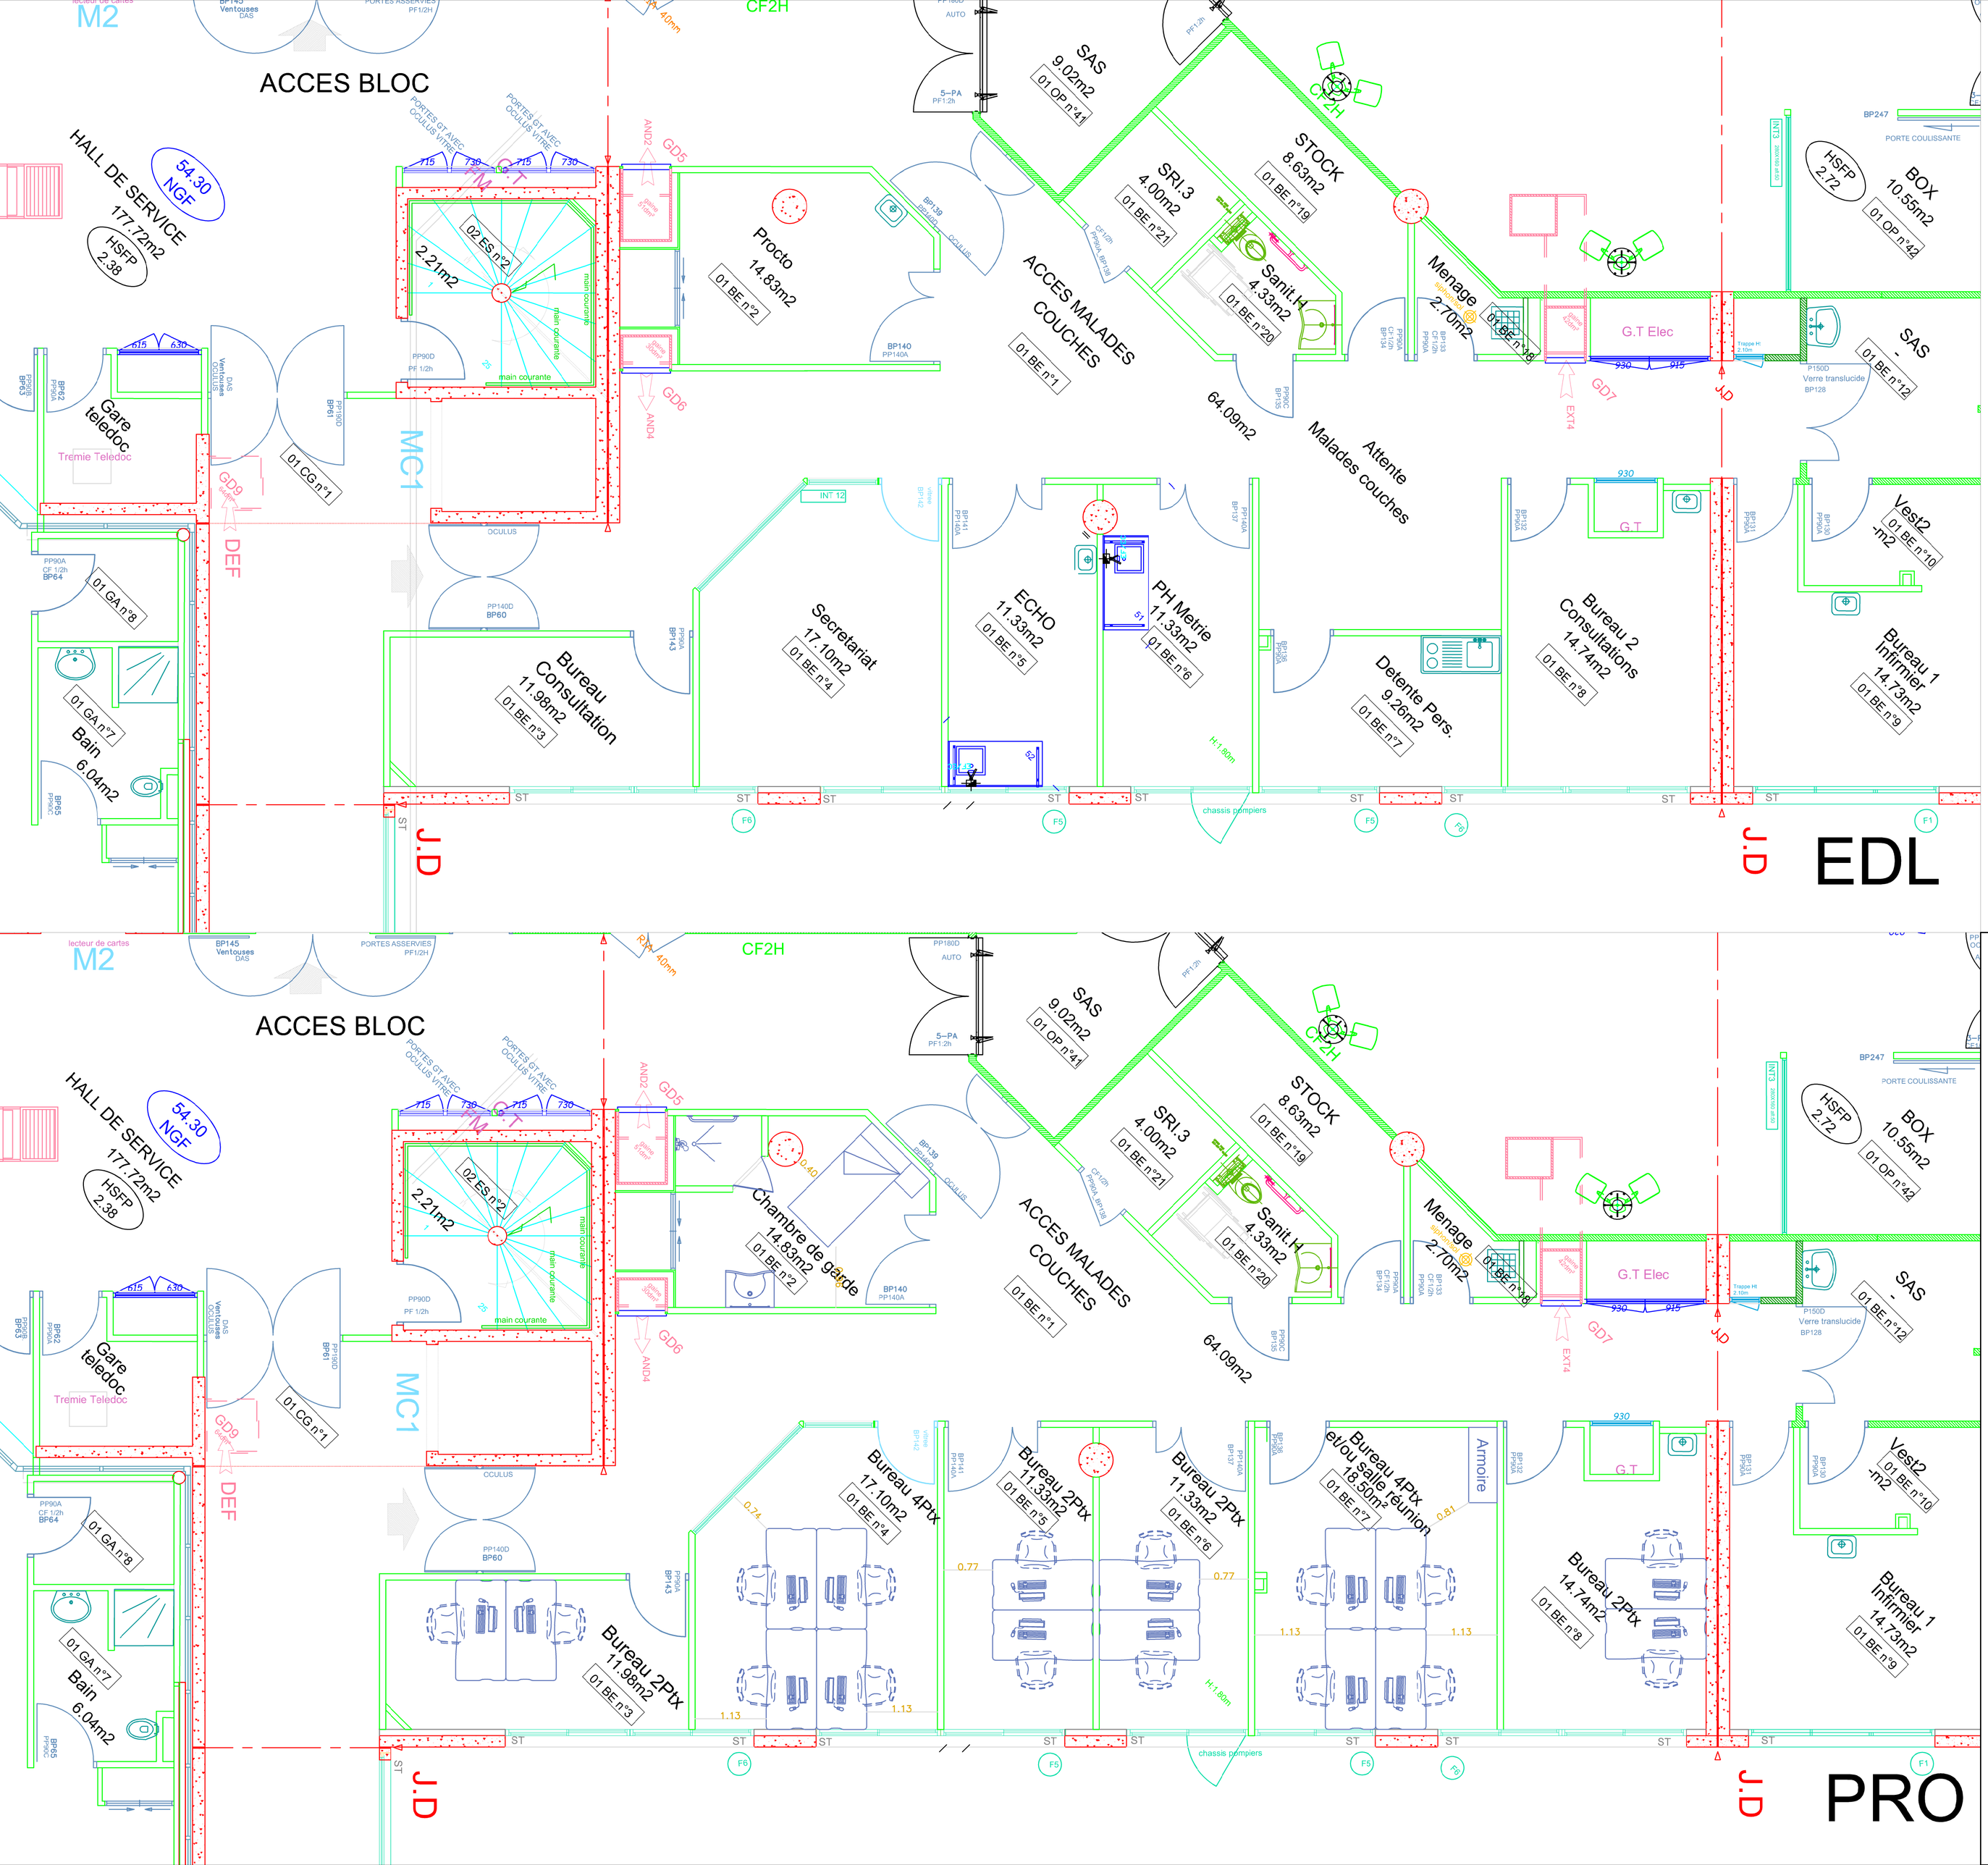

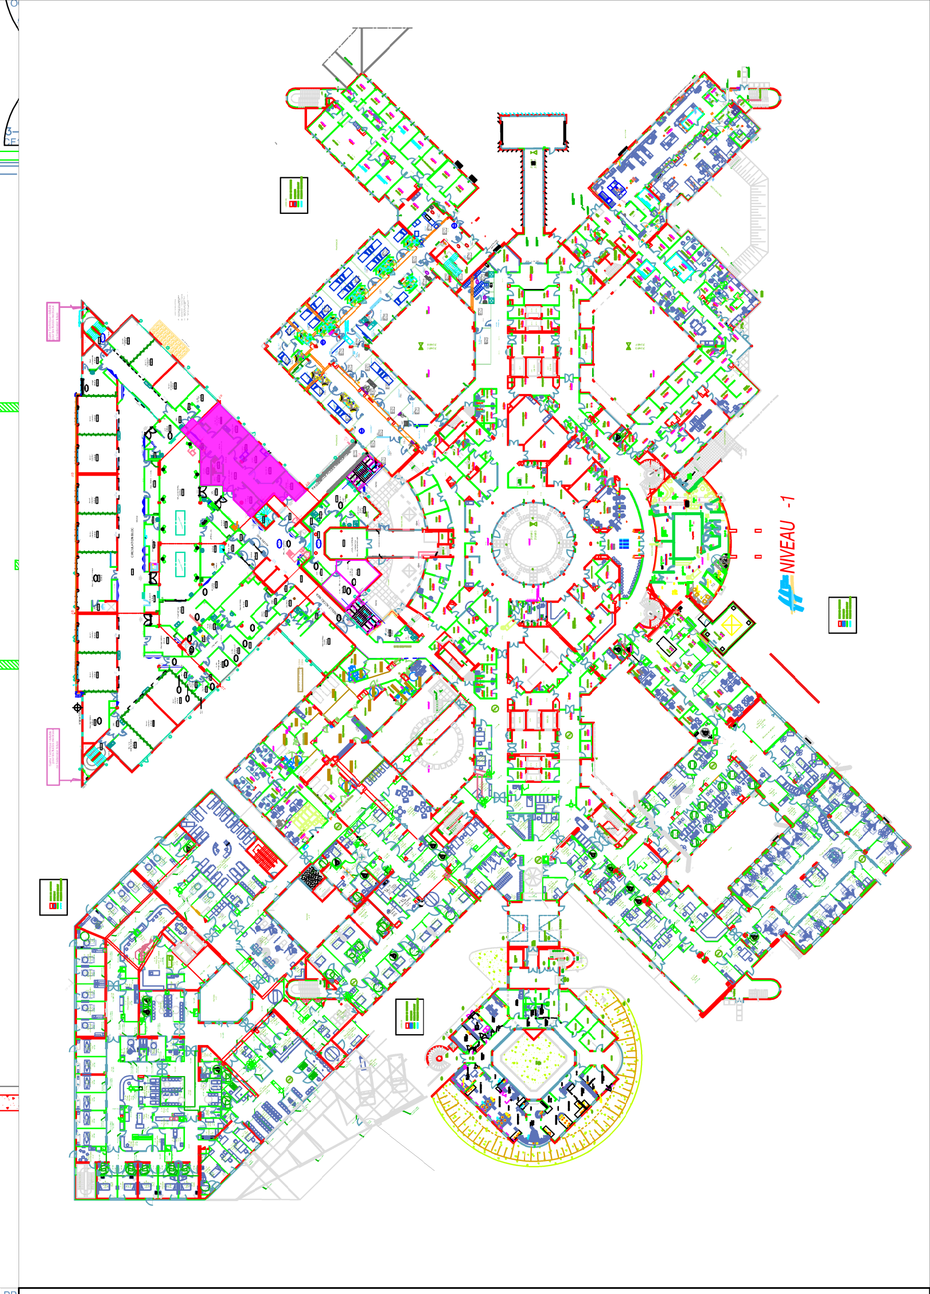

CENTRE HOSPITALIER DE BEZIERS

DIRECTION
DES
SERVICES
TECHNIQUES

MONTIMARAN
R-1
Service Anesthésie
EDL - PRO Archi

A	Projet	28.06.2022	St.VERK
Indice	Modification	Date	Réalisé par :
Dessiné par : Stéphane VERK	Vérifié par	Approuvé par: 28.06.2022 date:	Echelle 1:50
montimaran_r-1_dst_service anesthésie			