


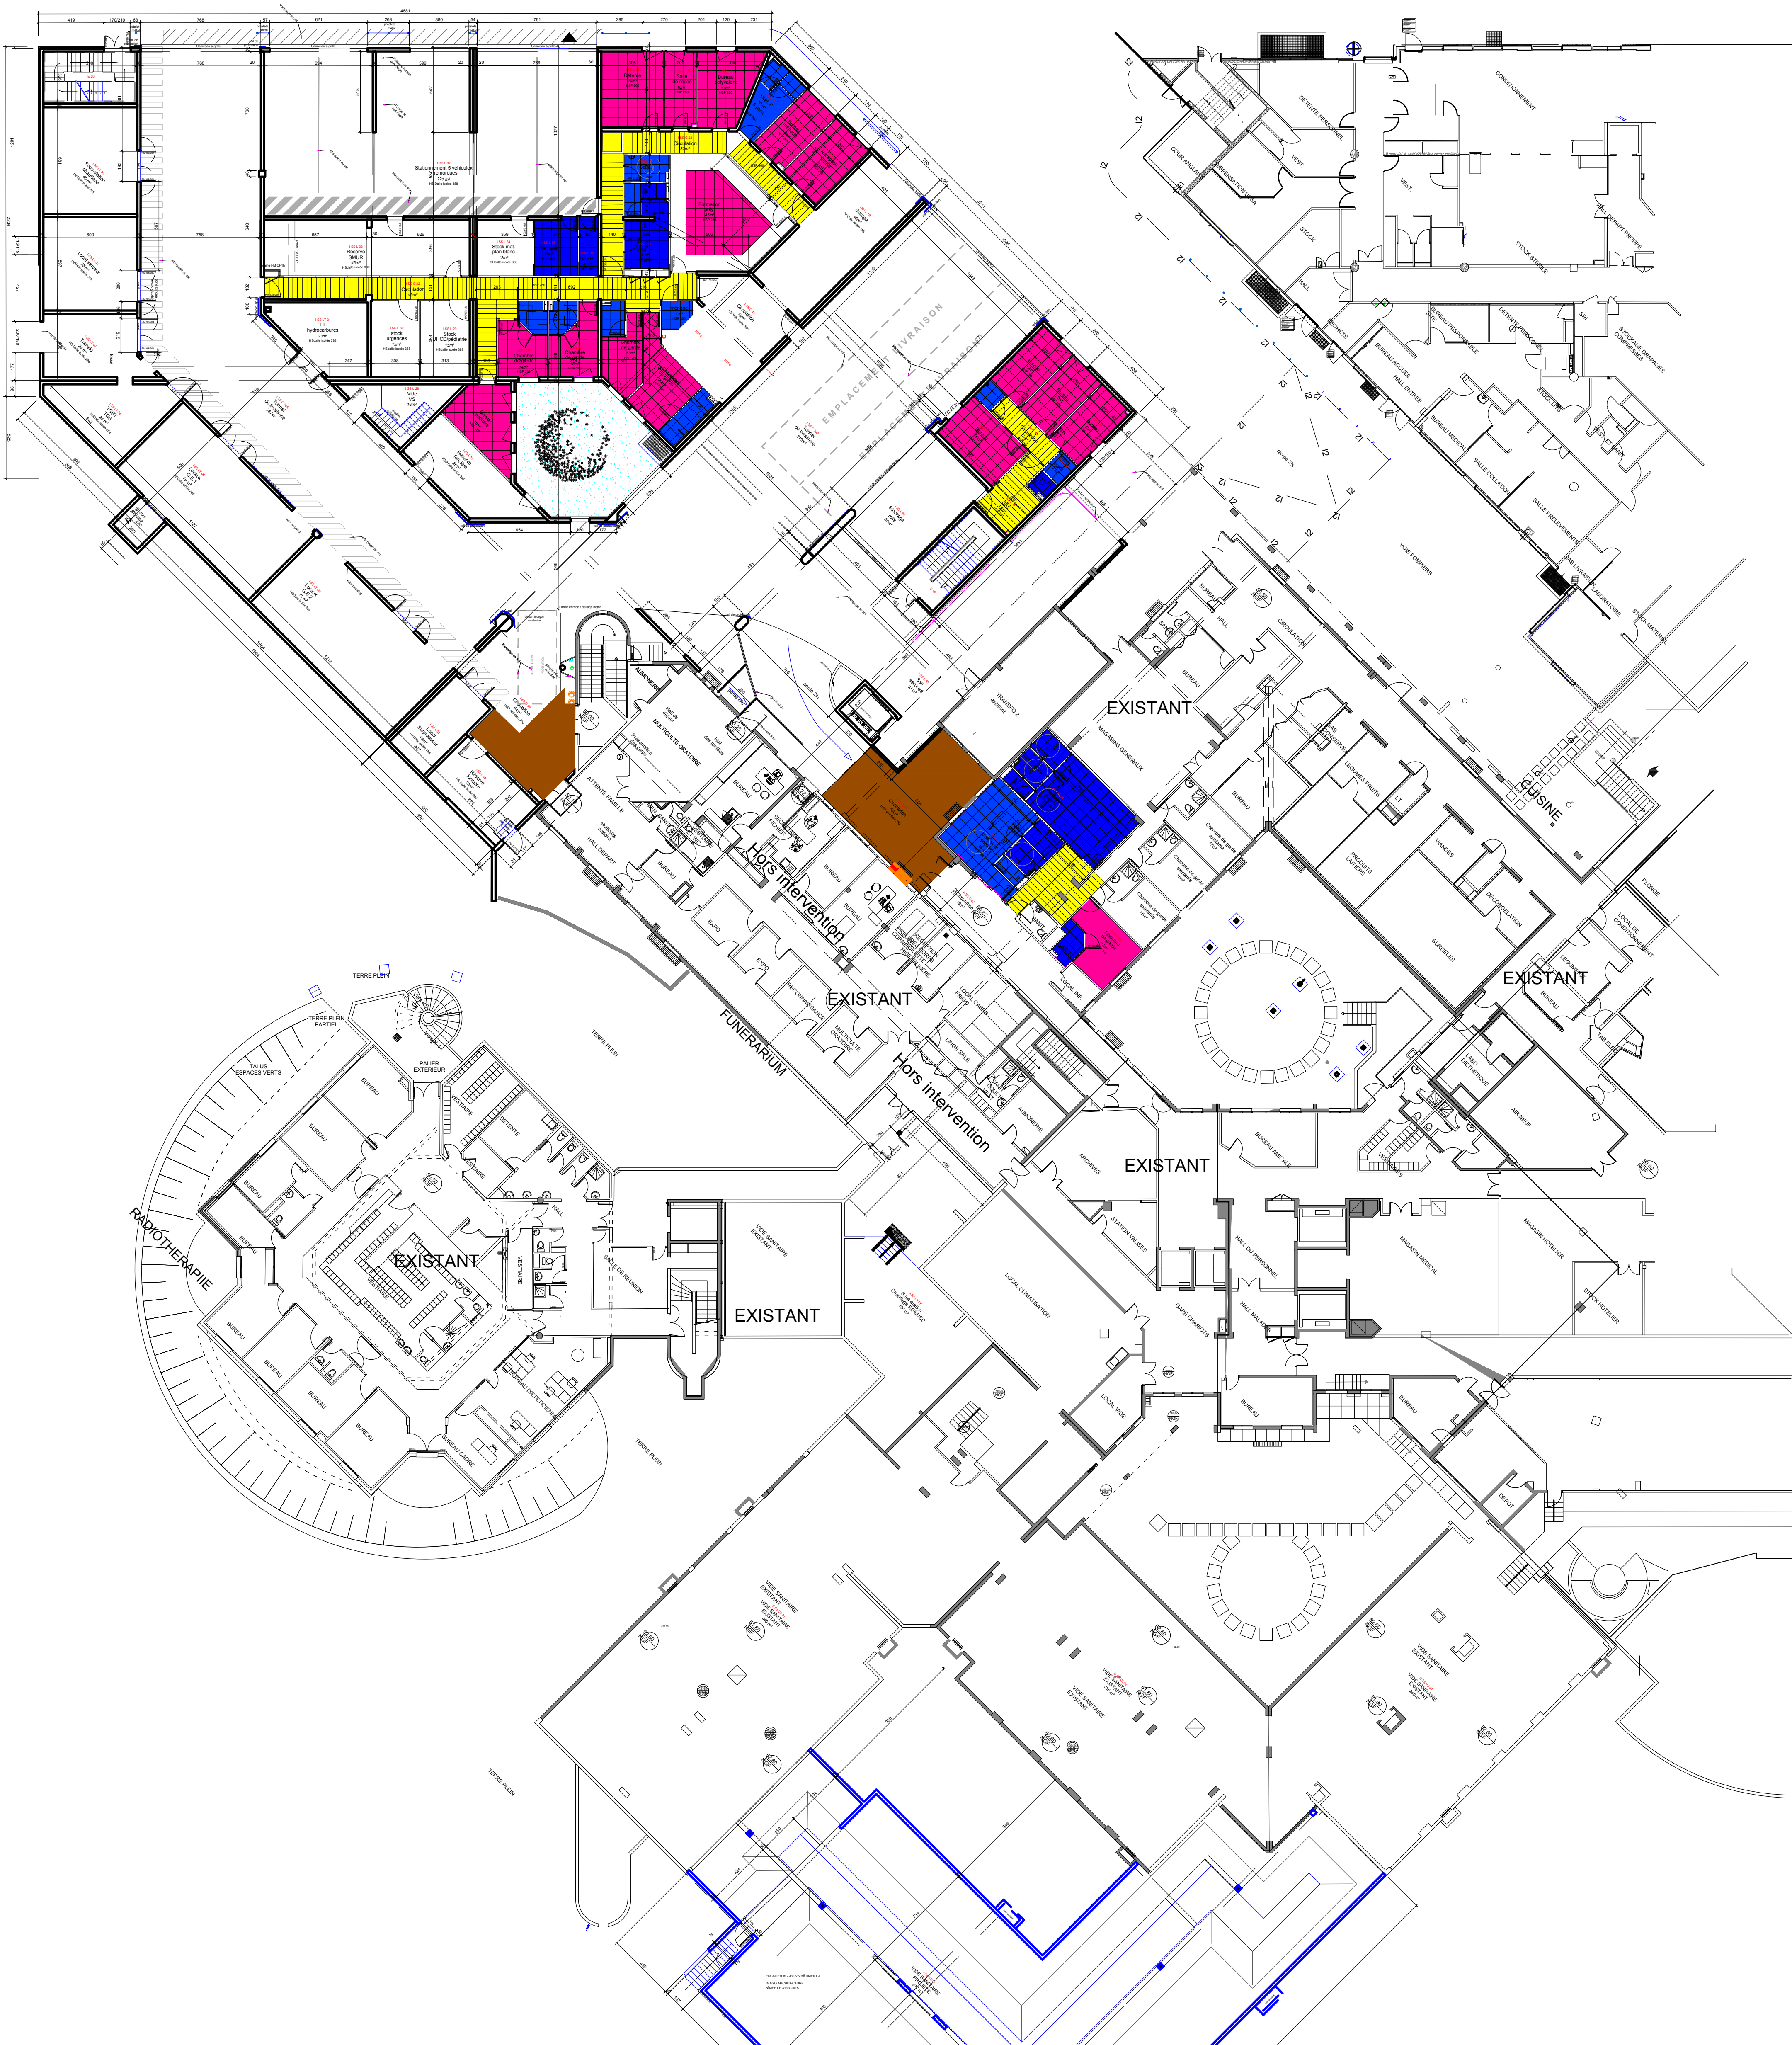

- EUROCOUSTIC TONGA ULTRA CLEAN 60x60
- ROCKFON EKLA BORDS E - T24 60x60
- KNAUF ISO-TONE HYGIENE 60 x60
- BACS METALLIQUES PERFOREES DIAMANT 180\*30 , 150\*30, 130\*30 ou 120\*120
- CAILLEBOTIS METAL. DEMONTABLE

**CENTRE HOSPITALIER DE BEZIER**  
Restructuration et extension de l'espace urgence et réanimation /  
surveillance continue  
2, rue Valentin Haüy - BP 34525 BEZIER CEDEX



**DOSSIER DES OUVRAGES EXECUTES**  
**LOT N° 07 : FAUX-PLAFONDS**


**MAITRISE D'OUVRAGE**

2, rue Valentin Haüy  
BP 34525 Beziérs Cedex  
tél. : 04 67 35 78 84 fax: 04 67 35 73 25

Bureau de contrôle  
**APAVE SUD EUROPE SAS**  
APAVE SUDEUROPE SAS Agence de Béziers 44, Avenue Jean Moulin 34500 - BEZIER  
tél. : 04 67 35 90 84 fax :  
david.fichou@apave.com  
Coordonnateur SPS  
**APAVE SUD EUROPE SAS**  
APAVE SUDEUROPE SAS Agence de Béziers 44, Avenue Jean Moulin 34500 - BEZIER  
tél. : 04 67 35 90 84 fax : 04 67 35 29 18  
guillaume.simon@apave.com

Emetteur :  
**SNP**  
Rue de la Combe du Meunier - ZAC du Castellas  
11100 MONTREDON DES CORBIERES

Désignation :  
**BATIMENT I - N-1  
REPERAGE FAUX-PLAFONDS**

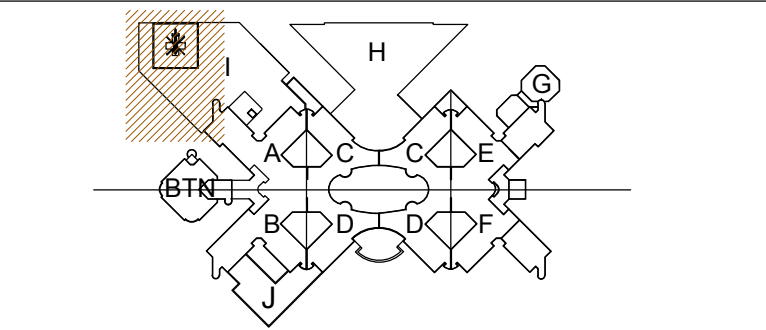

**MAITRISE D'OEUVRE**

Architecte Médiateur  
**TLR architecture & associés**  
13, rue Roger Mirassou - 33800 BORDEAUX  
tél. : 05 57 59 04 70 fax : 05 57 59 04 71  
contact@tlr-architecture.fr  
Architectes associés  
**IMAGO**  
61, rue des Miralles - 30000 NIMES  
tél. : 04 66 23 14 76 fax : 04 66 62 92 12  
imga.archi@orange.fr  
**B.E.T. STRUCTURE**  
**VIAL**  
115 allée Norbert Wiener - 30000 NIMES  
tél. : 04 66 38 10 29 fax : 04 66 38 20 36  
betvial@gmail.com  
**AEC Ingénierie**  
13, rue Roger Mirassou - 33800 BORDEAUX  
tél. : 05 56 33 95 00 fax : 05 57 59 04 71  
contact@aec-ingenierie.fr  
**B.E.T. FLUIDES - H2O/VRD**  
**EREN Ingénierie**  
1950 avenue du Maréchal Juin - 30000 Nimes  
tél. : 04 66 29 22 88 fax : 04 66 29 22 67  
eren@nra.fr  
Economie de la construction  
**AEC Ingénierie**  
13, rue Roger Mirassou - 33800 BORDEAUX  
tél. : 05 56 33 95 00 fax : 05 57 59 04 71  
contact@aec-ingenierie.fr  
**CRX Sud**  
193 rue du faubourg Bonnelot 31500 Toulouse  
tél. : 05 62 10 81 46 fax :  
cedric.boque@crxsud.com  
Coordonnateur SSI  
**BET Guillard**  
Les Gressades/IM 3 20 Traverses Pounière 13008 Marseille  
tél. : 04 84 26 93 47 fax :  
piemreguilar@bet.com

**TLR ASSOCIES**  
ARCHITECTURE

**IMAGO**

**B.E.T. STRUCTURE**

**VIAL**

**AEC Ingénierie**

**B.E.T. FLUIDES - H2O/VRD**

**EREN Ingénierie**

**AEC Ingénierie**

**CRX Sud**

**BET Guillard**

**IMAGO**

**TLR ASSOCIES**

**IMAGO**

| N° affaire : | Phase : | Emetteur : | Nature du doc. : | Numéro : | Indice : | Niveau : | Bâtiment : | Echelle :                |
|--------------|---------|------------|------------------|----------|----------|----------|------------|--------------------------|
| CH<br>BEZIER | EXE     | SNP        | P                | 07       | B        | N-2      | I          | 1/200<br>Date : 02/03/17 |