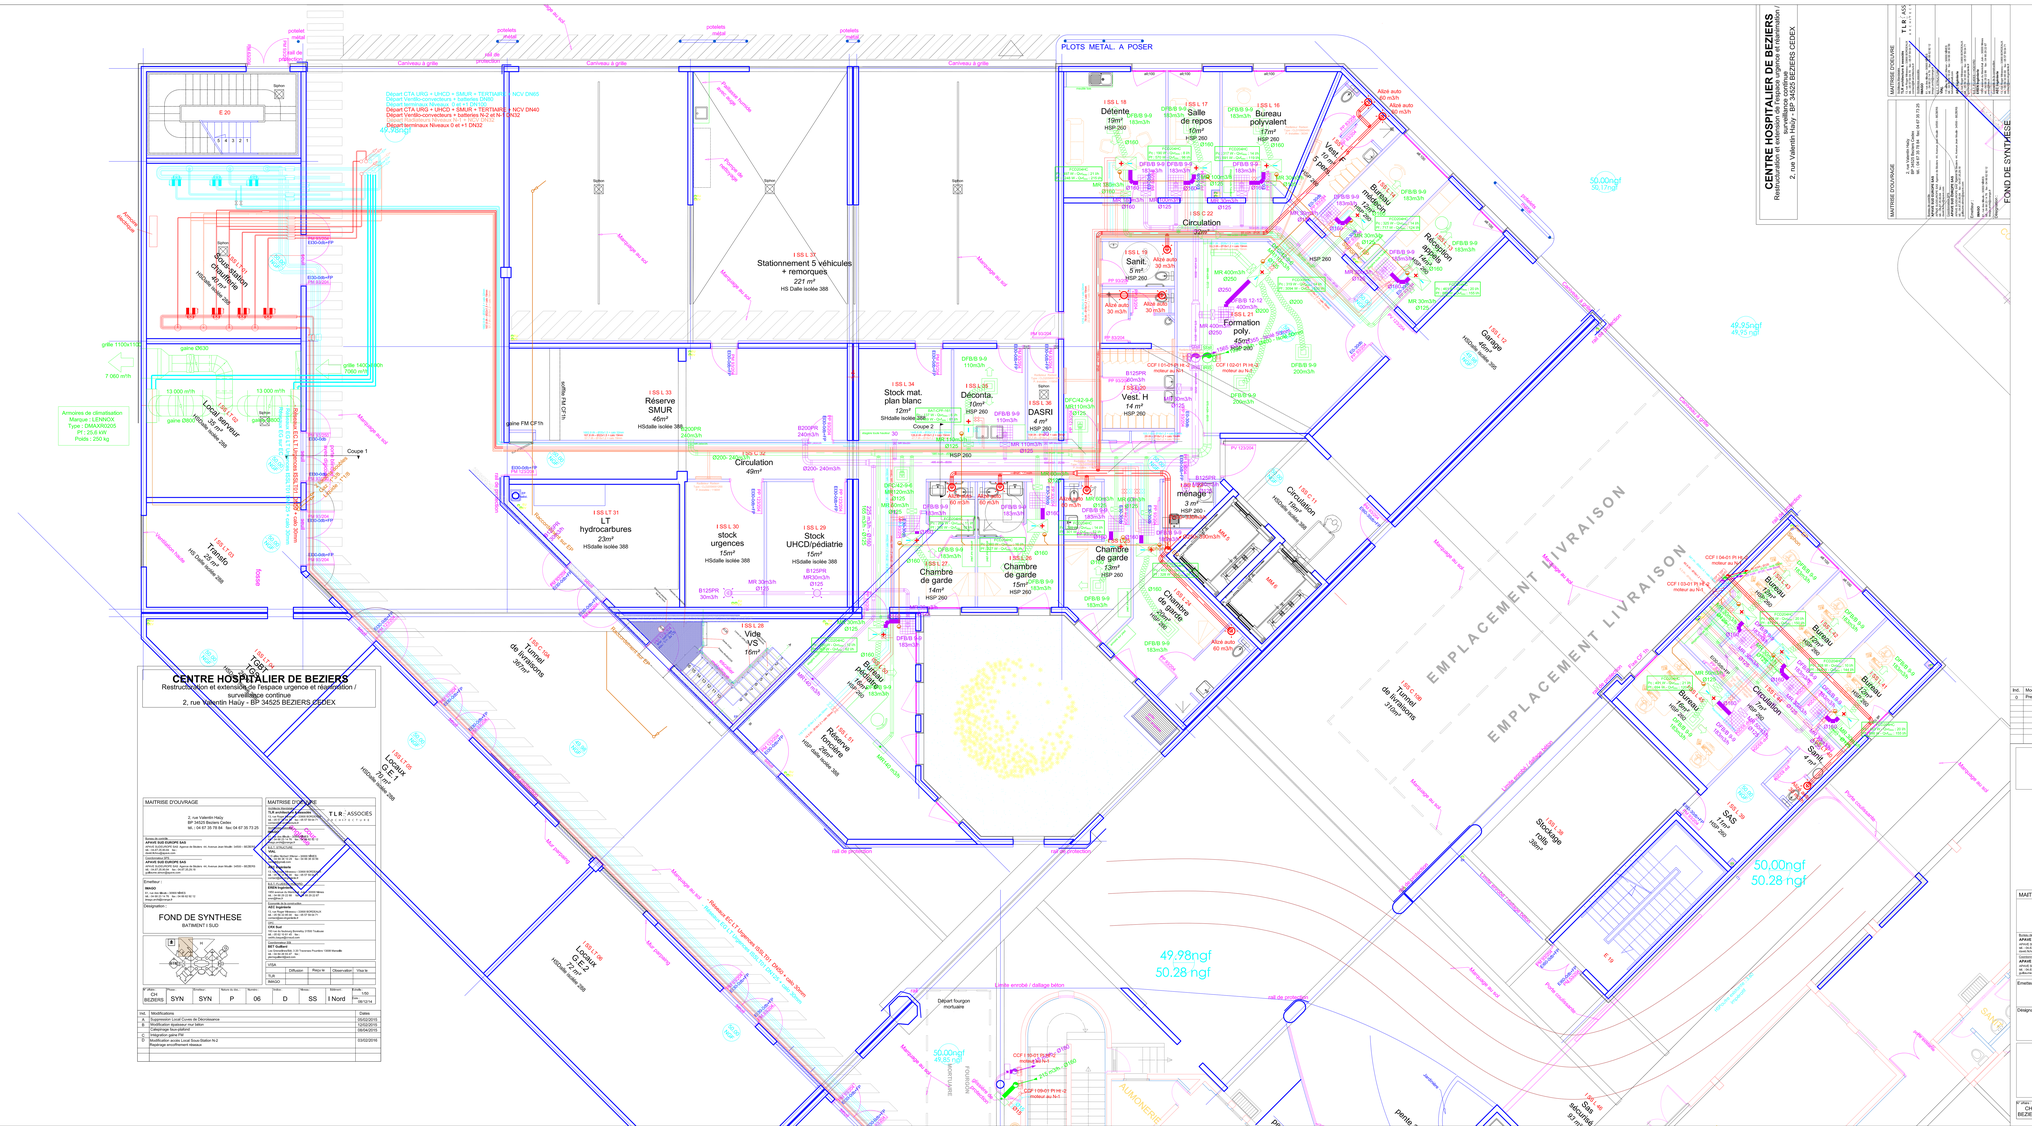

CENTRE HOSPITALIER DE BEZIERS
Restructuration et extension de l'espace urgence et réanimation / surveillance continue
2, rue Valentin Haüy - BP 34525 BEZIERS CEDEX

MAITRISE D'OUVRAGE
2, rue Valentin Haüy
BP 34525 Beziers Cedex
tél. : 04 67 35 78 84 fax: 04 67 35 73 25

MAITRISE D'OEUVRE
T.L.R / ASSOCIÉS
A R C H I T E C T U R E
Mandataire solidaire :
APAVE SUD EUROPE SAS
HPHQE SUD/SUDVES SAS Agence de Béziers 44, Avenue Jean Moulin 34500 - BEZIERS
Jean-Pierre.Bouyer@apave.com
Cotraitants (BE) :
APAVE SUD EUROPE SAS
HPHQE SUD/SUDVES SAS Agence de Béziers 44, Avenue Jean Moulin 34500 - BEZIERS
tél. 04 67 35 20 20 fax : 04 67 28 28 15
gilles.bernardi@apave.com
Emetteur :
IMAGO
10, rue Jean Moulin - 34500 BEZIERS
tél. : 04 99 41 10 00 fax : 04 99 41 00 12
contact@imago-ar.fr
Désignation :
FOND DE SYNTHESE
BATIMENT SUD
ELIOTH
10 rue du Nuthonq Beneuilly 31506 Toulouse
tél. : 05 61 10 24 00 fax : 05 61 10 24 01
contact@eioth.fr
BET Guilbert
Zac Les Portes de l'Europe 1 - 13 Traverse Pourrière 13008 Marseille
tél. : 04 91 32 81 07 fax : 04 91 32 81 08
contact@bet-guilbert.com
VISA
Diffusion | Préfix N | Observation | Visa le
BANGO
TLR
Ø Jules BEZIERS | Phase: SYN | Émetteur: SYN | Numéro du doc.: P | Numéro: 06 | Indice: D | Niveau: SS | Bâtiment: I Nord | Zone: | Échelle: 1/50 | Date: 28/12/14

Ind.	Modifications	Dates
	Calepinage faux-plafond	05/06/2015
D	Modification Sas	03/02/2016
	Modification zones Local Sous-Station N-2	03/02/2016
	Repérage encoffrement réseau	

CENTRE HOSPITALIER DE BEZIERS
Restructuration et extension de l'espace urgence et réanimation / surveillance continue
2, rue Valentin Haüy - BP 34525 BEZIERS CEDEX

MAITRISE D'OUVRAGE
2, rue Valentin Haüy
BP 34525 Beziers Cedex
tél. : 04 67 35 78 84 fax: 04 67 35 73 25

MAITRISE D'OEUVRE
T.L.R / ASSOCIÉS
A R C H I T E C T U R E
Mandataire solidaire :
APAVE SUD EUROPE SAS
HPHQE SUD/SUDVES SAS Agence de Béziers 44, Avenue Jean Moulin 34500 - BEZIERS
Jean-Pierre.Bouyer@apave.com
Cotraitants (BE) :
APAVE SUD EUROPE SAS
HPHQE SUD/SUDVES SAS Agence de Béziers 44, Avenue Jean Moulin 34500 - BEZIERS
tél. 04 67 35 20 20 fax : 04 67 28 28 15
gilles.bernardi@apave.com
IMAGO
10, rue Jean Moulin - 34500 BEZIERS
tél. : 04 99 41 10 00 fax : 04 99 41 00 12
contact@imago-ar.fr
S.E.T. STRUCTURE
ELIOTH
10 rue du Nuthonq Beneuilly - 31506 BEZIERS
tél. : 05 61 10 24 00 fax : 05 61 10 24 01
contact@eioth.fr
BET Guilbert
Zac Les Portes de l'Europe 1 - 13 Traverse Pourrière 13008 Marseille
tél. : 04 91 32 81 07 fax : 04 91 32 81 08
contact@bet-guilbert.com
VISA
Diffusion | Préfix N | Observation | Visa le

Emetteur :
THERMATE SA
Thermate SA
tél. : 05 62 27 12 21 fax : 05.62.42.06.77
info@thermate.fr
Bureau d'études climatiques
THERMATE
Bureau d'études
Désignation :
PLAN DOE
CVC

Ø Jules BEZIERS | Phase: DOE | Émetteur: THE | Numéro du doc.: P | Numéro: 12 | Indice: 0 | Niveau: N-2 | Zone 1/m: TZ | Bâtiment: I | Échelle: 1/50 | Date: 29/11/2016