N°	Mod Tâch	Nom de la tâche
1		**Ordre de service**
2		**Gros oeuvre**
3		Cantonnement de chantier
4		Dépose Faux plafond et évacuation
5		Dépose sol et évacuation
6		Carottages plancher
7		Carottages voiles
8		**Cloison/Faux plafond**
9		Réalisation cloison SdB
10		Réalisation doublage Sdb
11		joints cloisons
12		Réalisation faux plafond hygiéne SdB
13		Réalisation faux plafond chambre
14		**Plomberie**
15		Mise en sécurité extraction
16		Réalisation réseaux ECS et EFS douche/WC
17		Réalisation réseau VMC circulation + SdB
18		Pose et raccordement WC, colonne douche et mitigeur lavabo
19		Pose et racordement bouches traitement d'air "SdB et Chambre"
20		**Courant faible**
21		Mise en sécurité
22		réalisation réseaux CFO & CFA
23		Pose et raccordement équipements "SdB & Chambre"
24		**Menuiserie**
25		Fourniture cadres de portes
26		Fourniture et pose paillasse humide "SdB"
27		Fourniture & pose armoires
28		**Peinture**
29		Préparation mur "Chambre"
30		Mise en peinture des murs et cadres portes "Chambre"
31		fourniture et pose décochoc + miroir "SdB & Chambre"
32		**Revêtements sol et mur**
33		Ragréage sol "SdB"
34		Pose du sol antidérapant avec remontée de plinthe "SdB"
35		Préparation surfaces verticales "SdB"
36		Pose révétement mural type taradouche "SdB"
37		Réalisation soudure sol et murs "SdB"
38		Ragréage sol "Chambre"
39		Pose du sol avec remontée de plinthe "Chambre"
40		Réalisation soudure sol et murs "SdB"
41		Nettoyage
42		**RECEPTION**

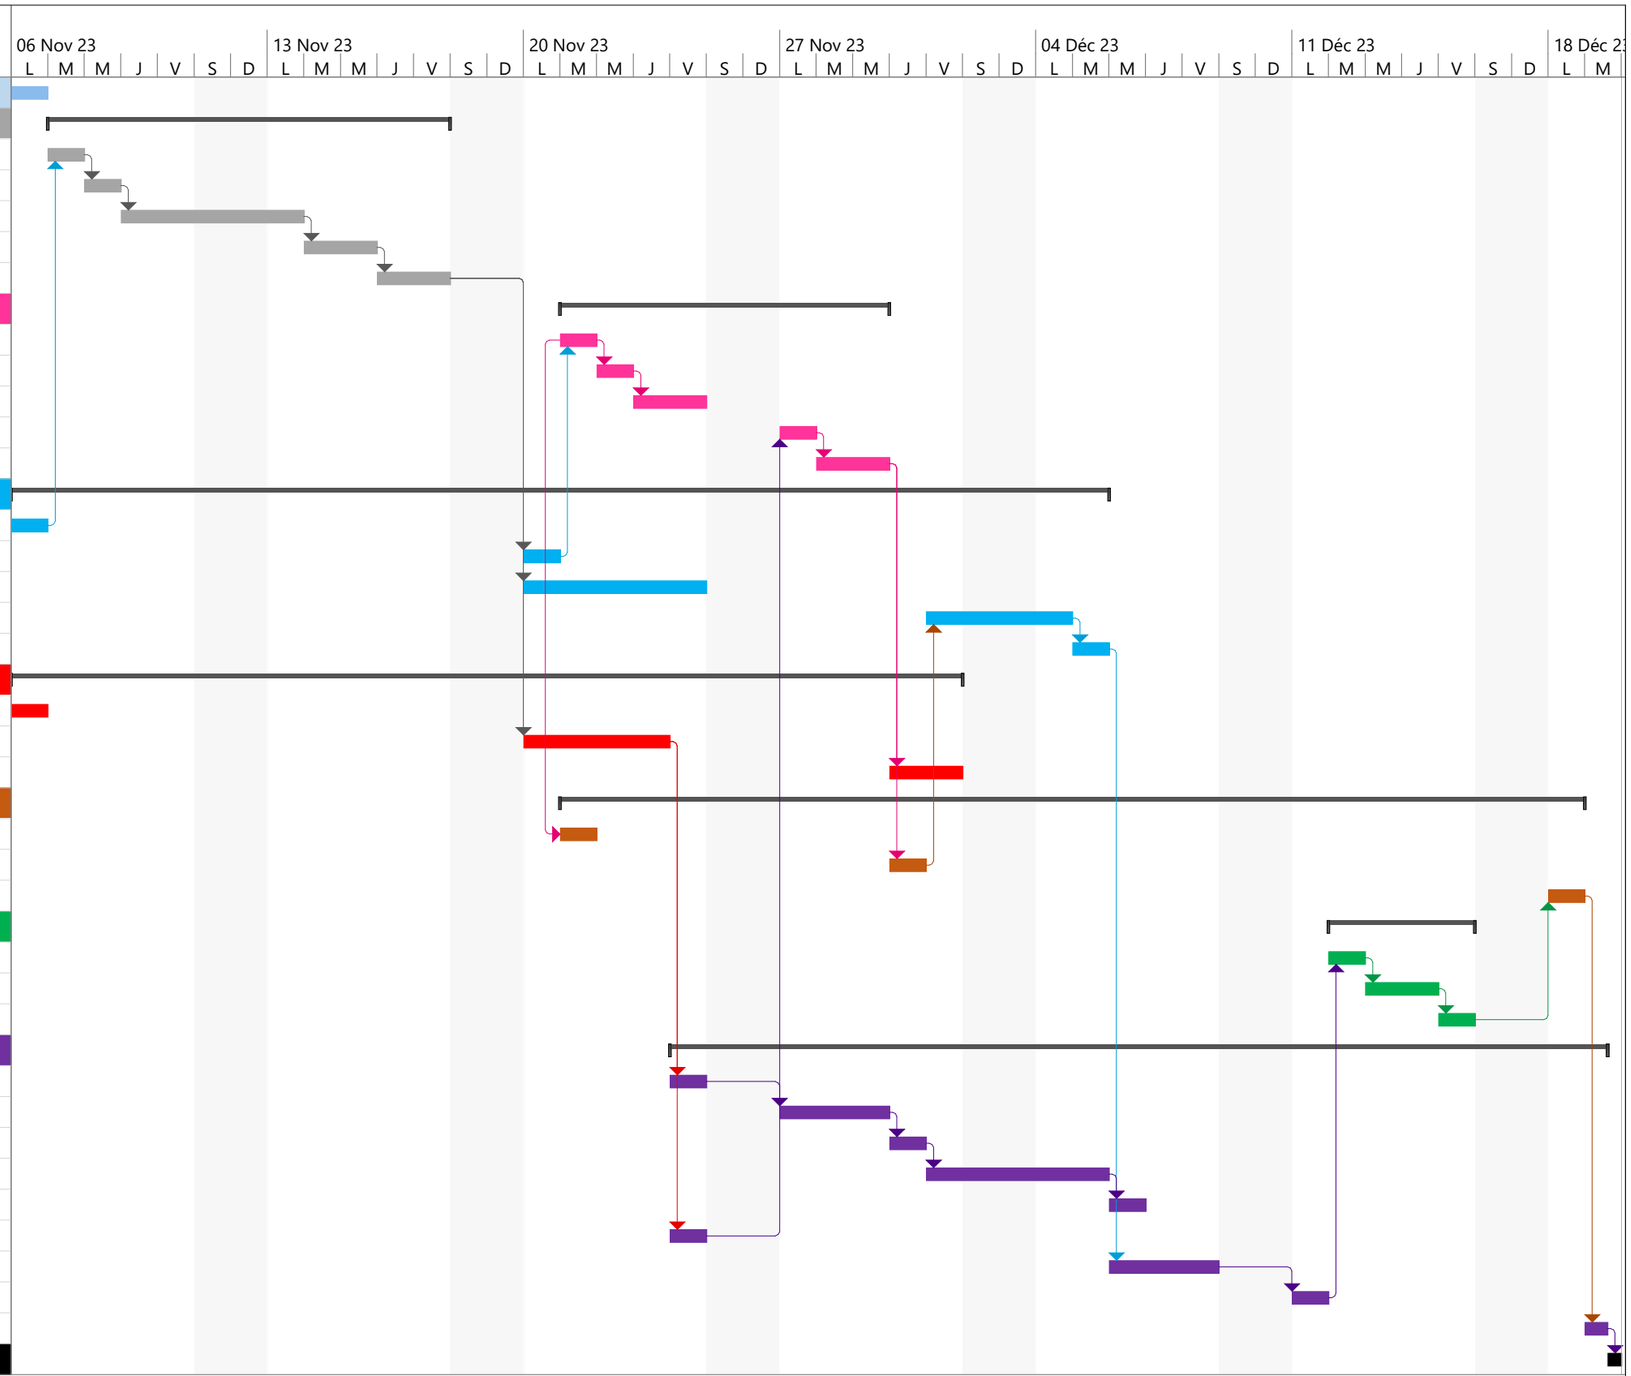

Projet : Planning vestiaire femm
Date : Mer 13/09/23

Tâche	Récapitulatif du projet	Tâche manuelle	Début uniquement	Échéance
Fractionnement	Tâche inactive	Durée uniquement	Fin uniquement	Avancement
Jalon	Jalon inactif	Report récapitulatif manuel	Tâches externes	Progression manuelle
Récapitulative	Récapitulatif inactif	Récapitulatif manuel	Jalons externes	