


origine 0,0,0

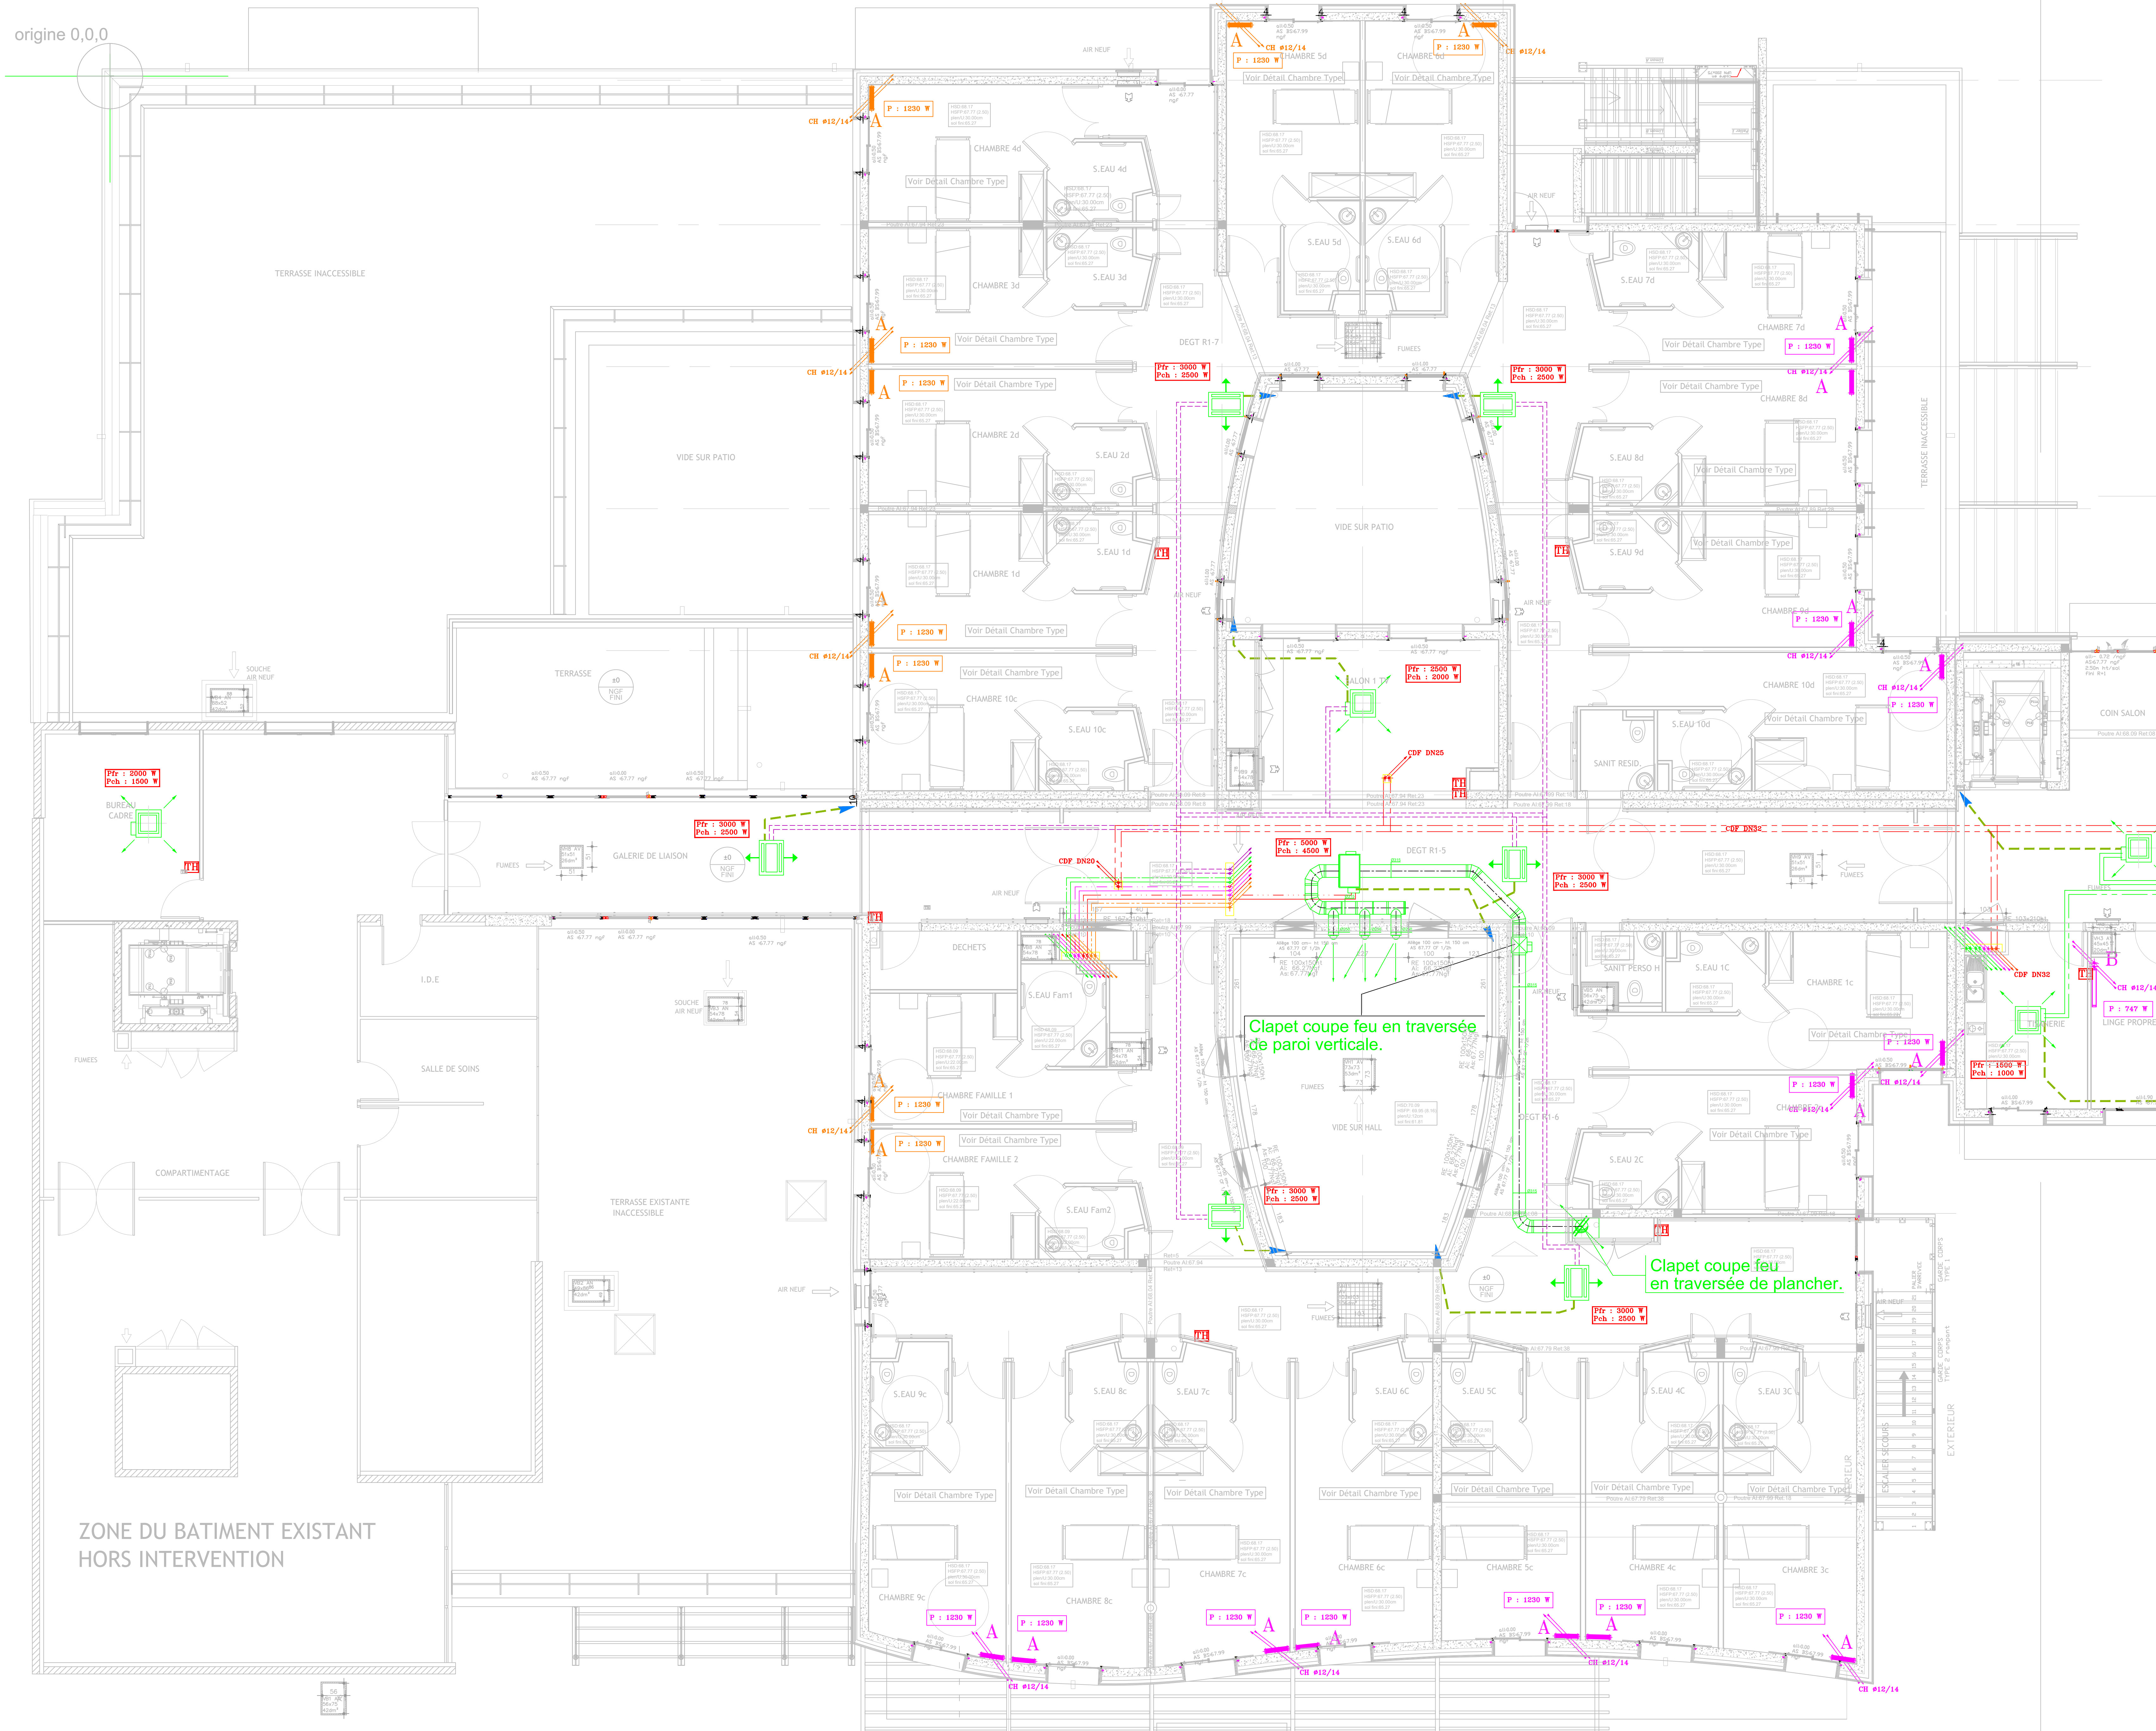

DEPARTEMENT DE L'HERAULT VILLE DE BEZIERS			
MARCHES DE TRAVAUX POUR LA CONSTRUCTION D'UN EHPAD de 68 lits			
MAITRE D'OUVRAGE HOPITAL DE BEZIERS 2 RUE VALENTIN HAUY BP 740 34091 BEZIERS CEDEX TEL 04 67 75 99 99 FAX 04 67 35 79 34		CONDUCTEUR D'OPERATION SEBIL 15 PLACE JEAN JAURES CS 642 34091 BEZIERS CEDEX TEL 04 67 28 28 49 FAX 04 67 35 79 34	
MAITRE D'OEUVRE MANDATAIRE Jean-Louis MICHEL ARCHITECTE 16 Passage Leryon 34090 - MONTPELLIER TEL 04 67 66 53 10 FAX 04 67 66 53 11		ECONOMISTE Michel FRUSTE Immeuble "Le Mercure" 1740 Avenue MARCHEL JURY 30931 - NIMES Cedex 9 TEL 04 66 04 76 86 FAX 04 66 84 18 05	
BET STRUCTURE BEST O.T.C.E 65 Impasse Nèpe 34070 Montpellier TEL 04 67 20 06 15 FAX 04 67 20 06 12		 Daniel Malver CABINET TECHNIQUES INTERIEURES	
Philippe DESPLAN 5 rue des Forriers 34091 MONTPELLIER Cedex TEL 04 67 63 08 26 FAX 04 67 54 00 94		BET FLUIDES Daniel MALVER 4 rue des siffleurs 34050 PALAVAS-LES-FLOTS TEL 04 67 59 97 77 FAX 04 67 68 32 60	
		 Entreprise SARREHERIC ETUDE - DEPOSE - INSTALLATION Rue d'Arnaud Cabanis Ador 34090 BEZIERS Tel 04 67 66 66 66 Fax 04 67 66 66 66 E-mail: sarretheric@orange.fr	
CHAUFFAGE - RAFFRAICHISSEMENT R+1			
N°du Lrt : 12	Echelle : 1/50	Date : 26 Avril 2010	N° plan : CH2A
Genie climatique		Indice : 1	
Date :	Indice :	Modifications :	Stade de l'affaire :
26/10/2009	0	Première émission	EXE
26/04/2010	1	Mise à jour fond de plan	EXE