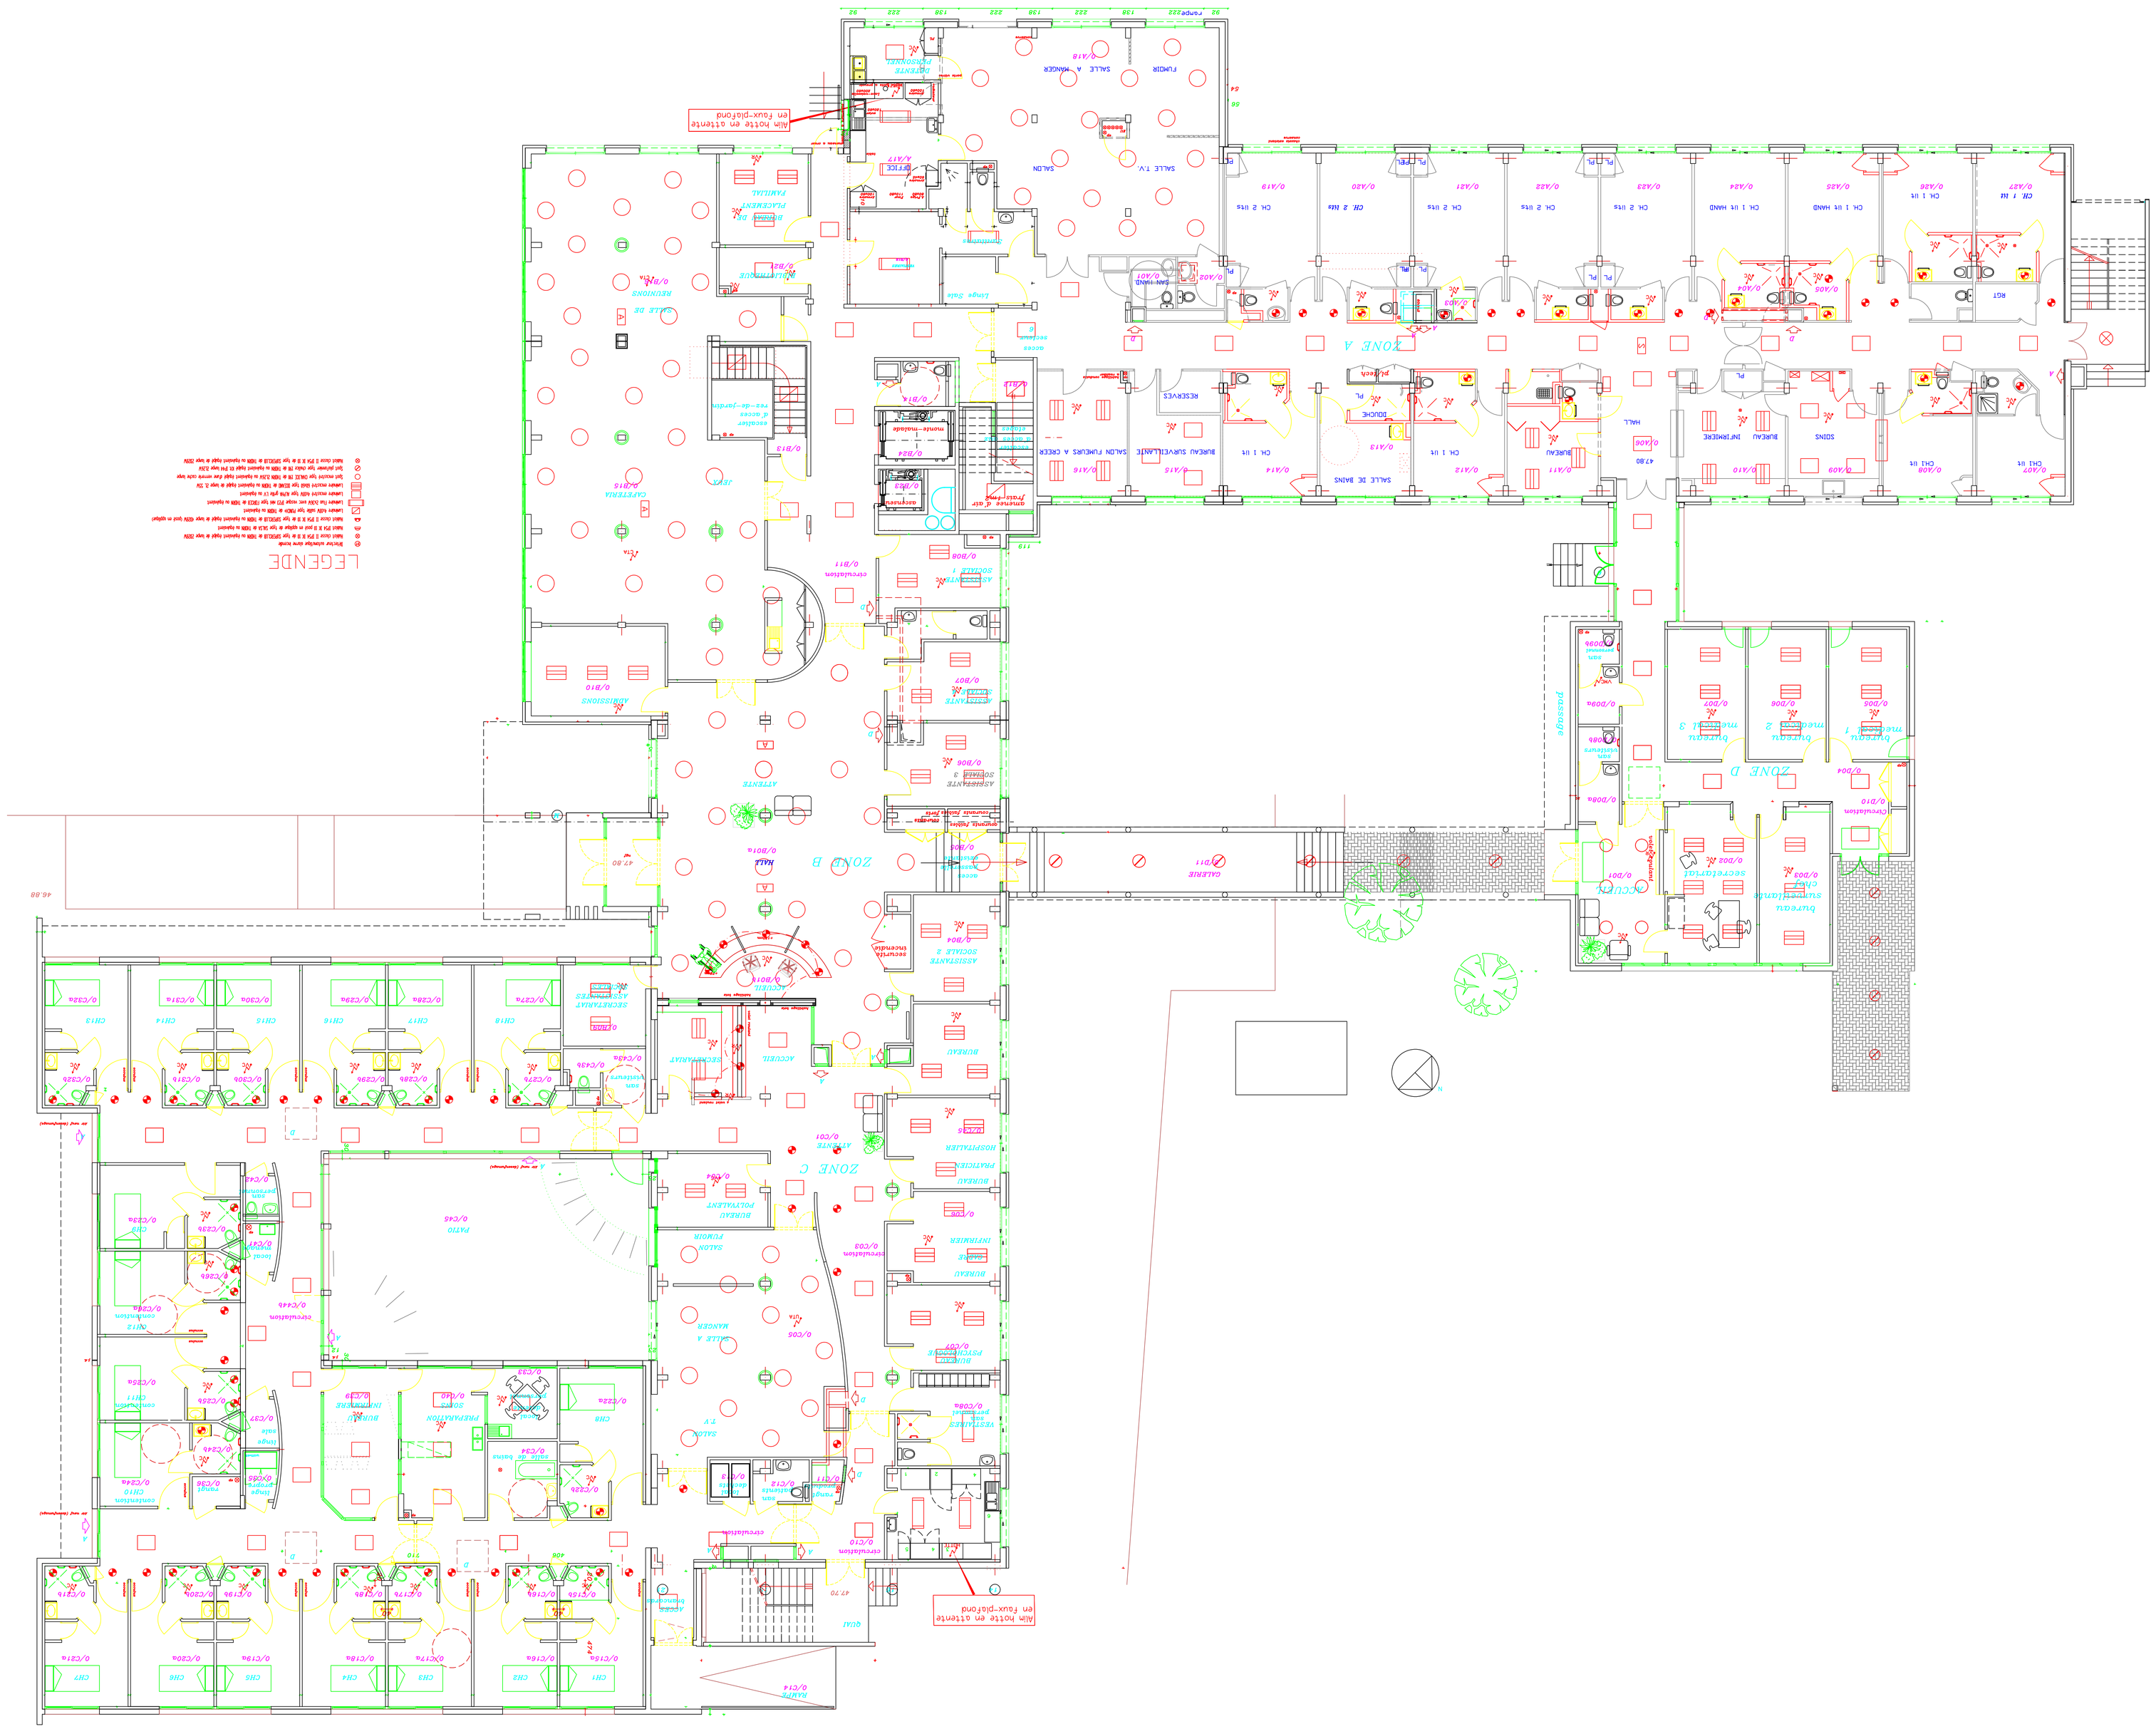
ZONE A
ZONE B
ZONE C
ZONE D
Alim hotte en attente en faux-plafond
Alim hotte en attente en faux-plafond
LEGENDE